



# PLOTEAR ESCALA: 1/10.000

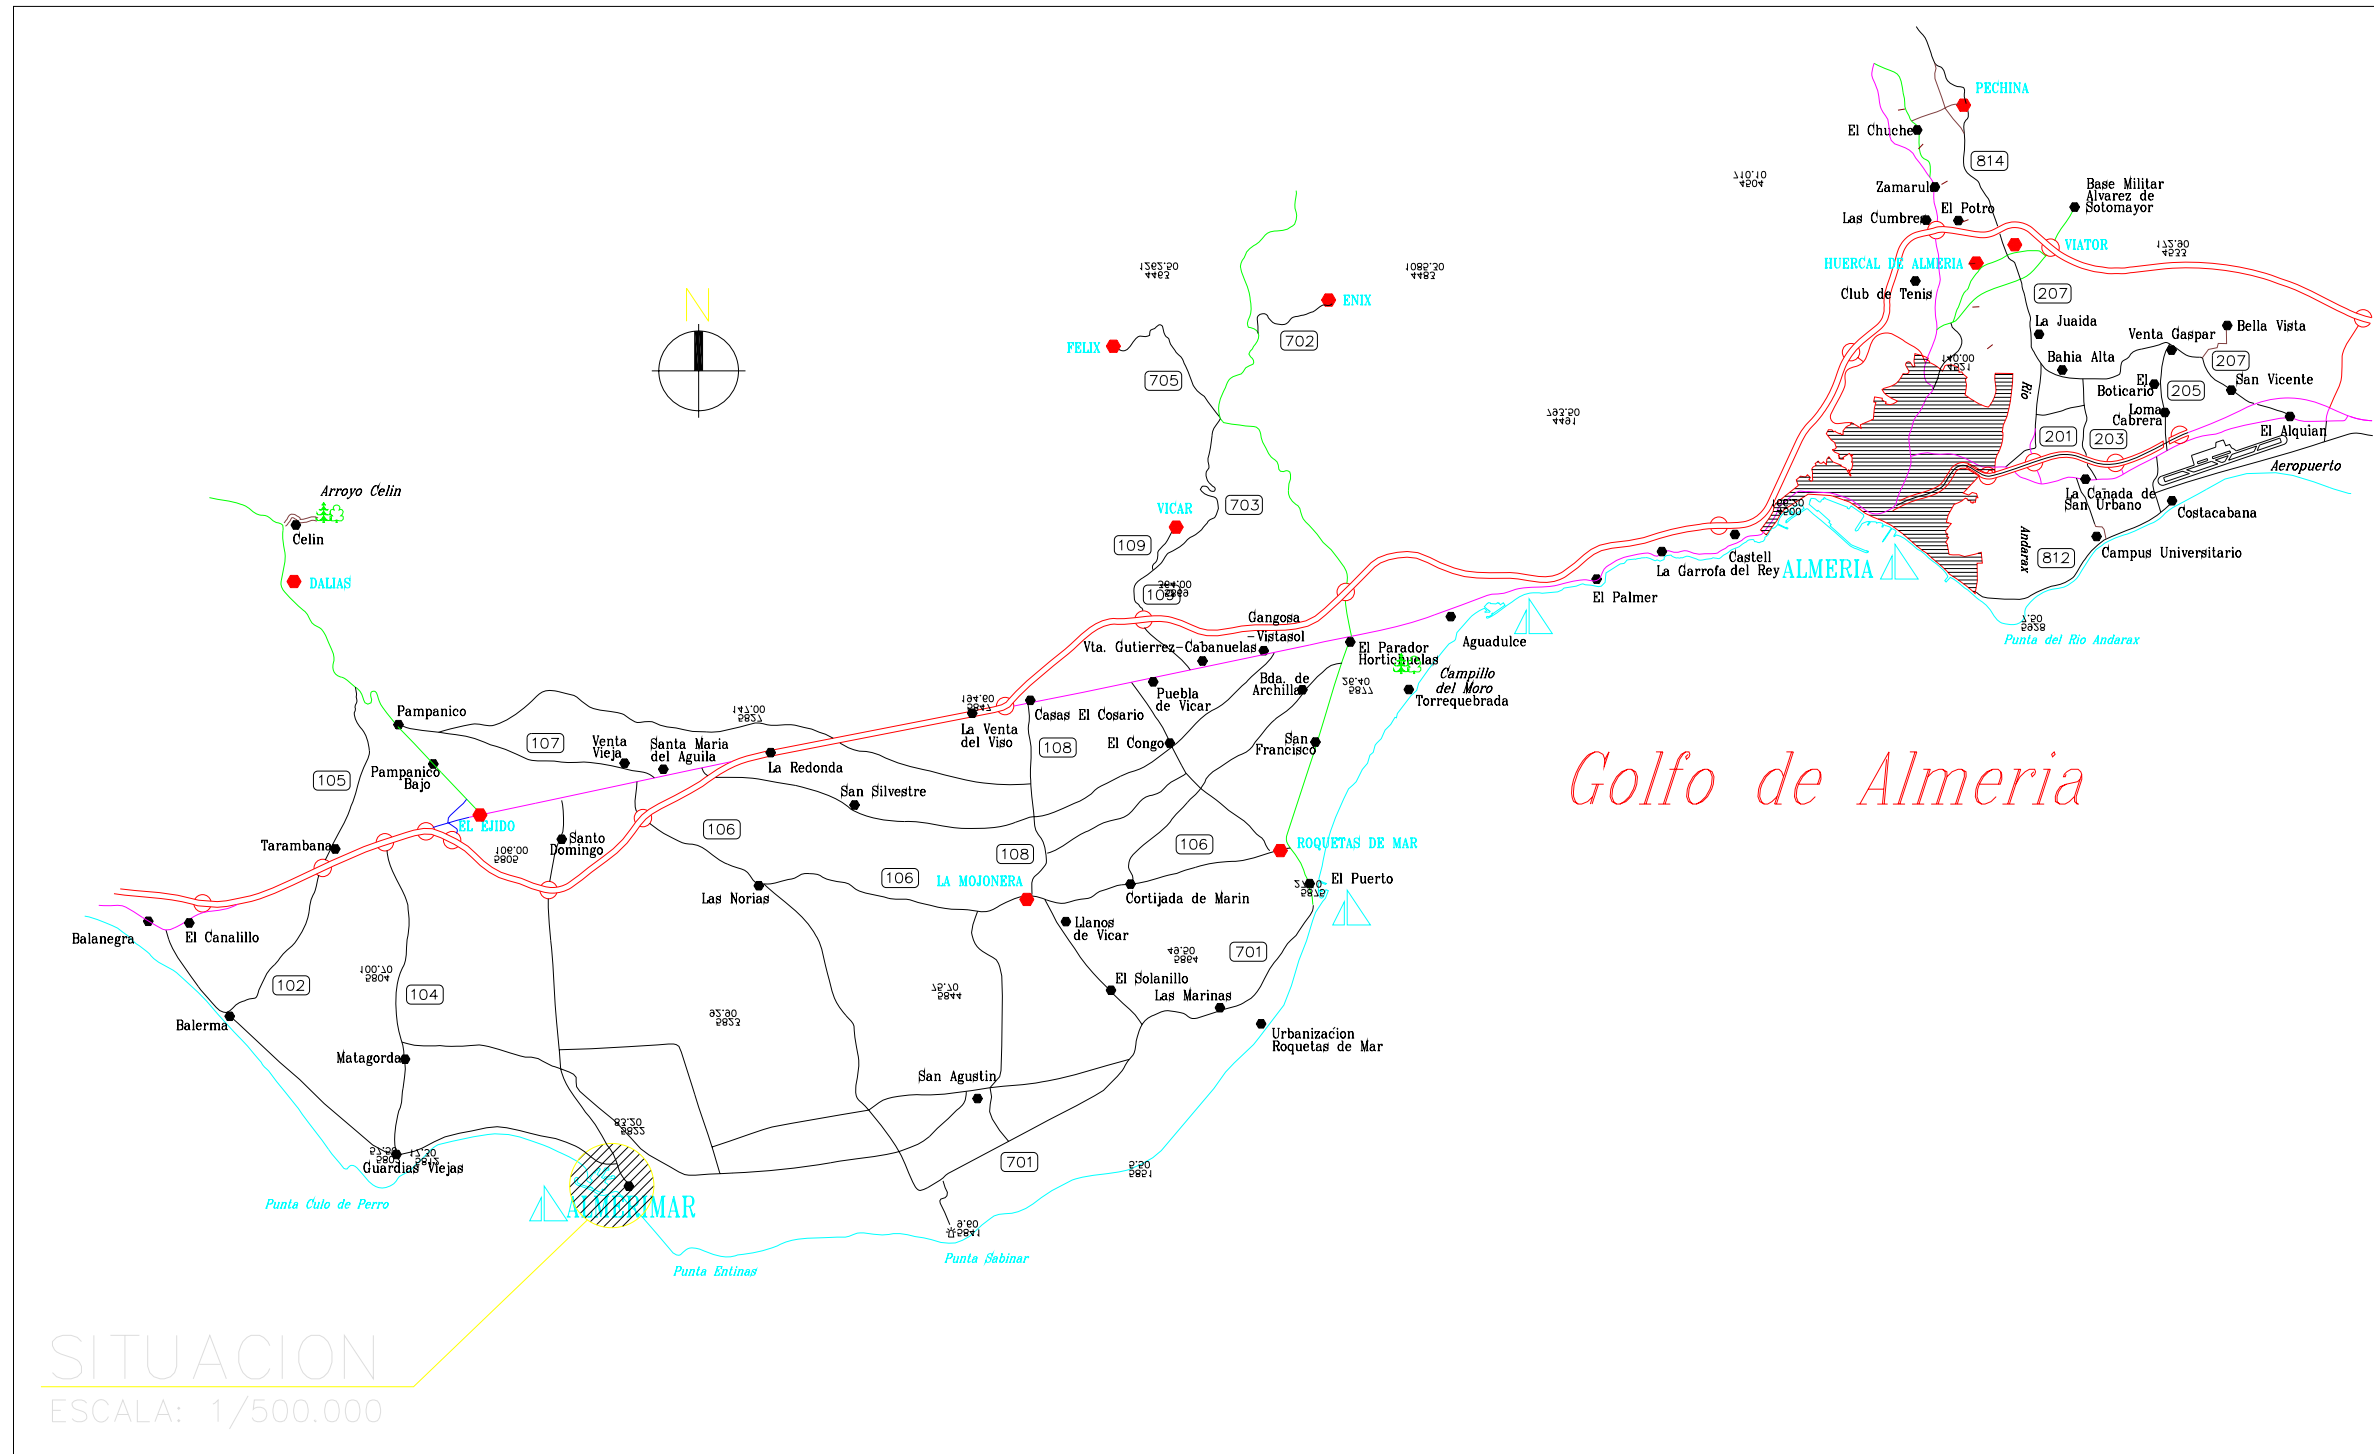

*Golfo de Almería*

DELINEACION:  EDIFICACION E INGENIERIA S.L.	CALLE GERONA - 33, ALMERIA. Tfo: 950 28 10 55. Fax: 950 28 08 15 C/ NICOLAS NAVAS-7, ROQUETAS DE MAR. Tfo. 950 32 18 85	INGENIERO DE CAMINOS CANALES Y PUERTOS ANTONIO LOPEZ NAVARRO - COLEGIADO 9.441	PROMOTOR: ALMERIMAR, S.A. SITUACION: ALMERIMAR	FECHA: FEBRERO 2.010	ESCALA: INDICADA REF: 005-03	TEXTO REFUNDIDO DE LA MODIFICACION PUNTUAL DEL P. G. O. U. DE EL EJIDO (ALMERIA).	DESIGNACION: PLANO DE SITUACION.	PLANO N°: 1 SUSTITUYE N°: .
--	---	---	---	----------------------------	---------------------------------------	--	-------------------------------------	--------------------------------------