

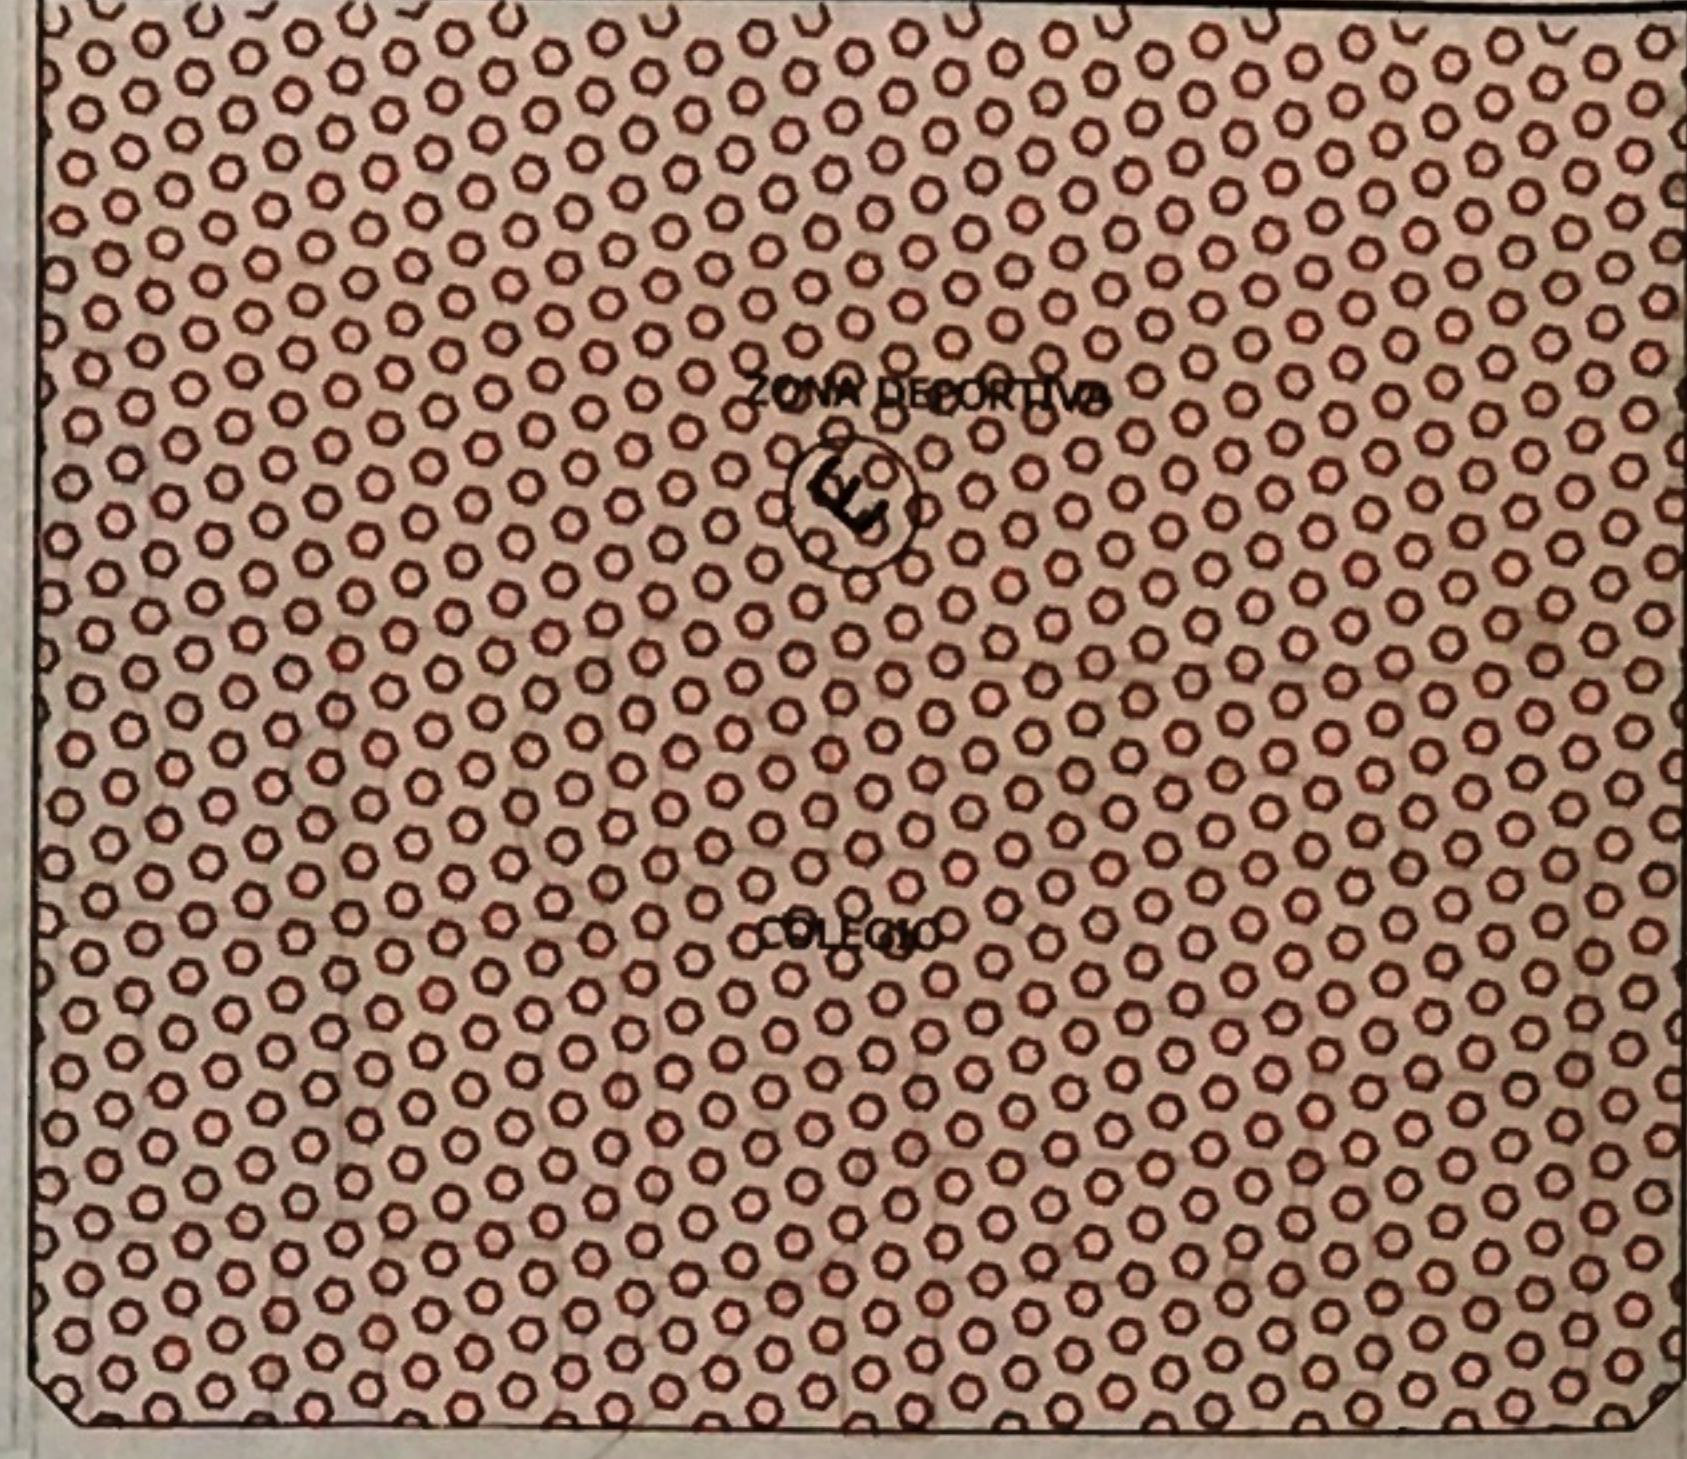
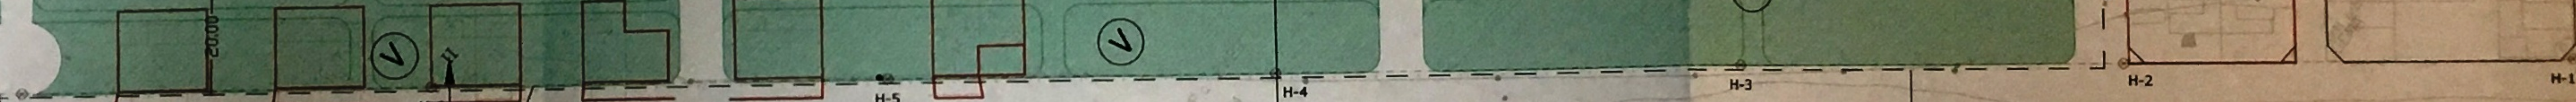


VISADO ESTAD.  
 11 MAYO 2006

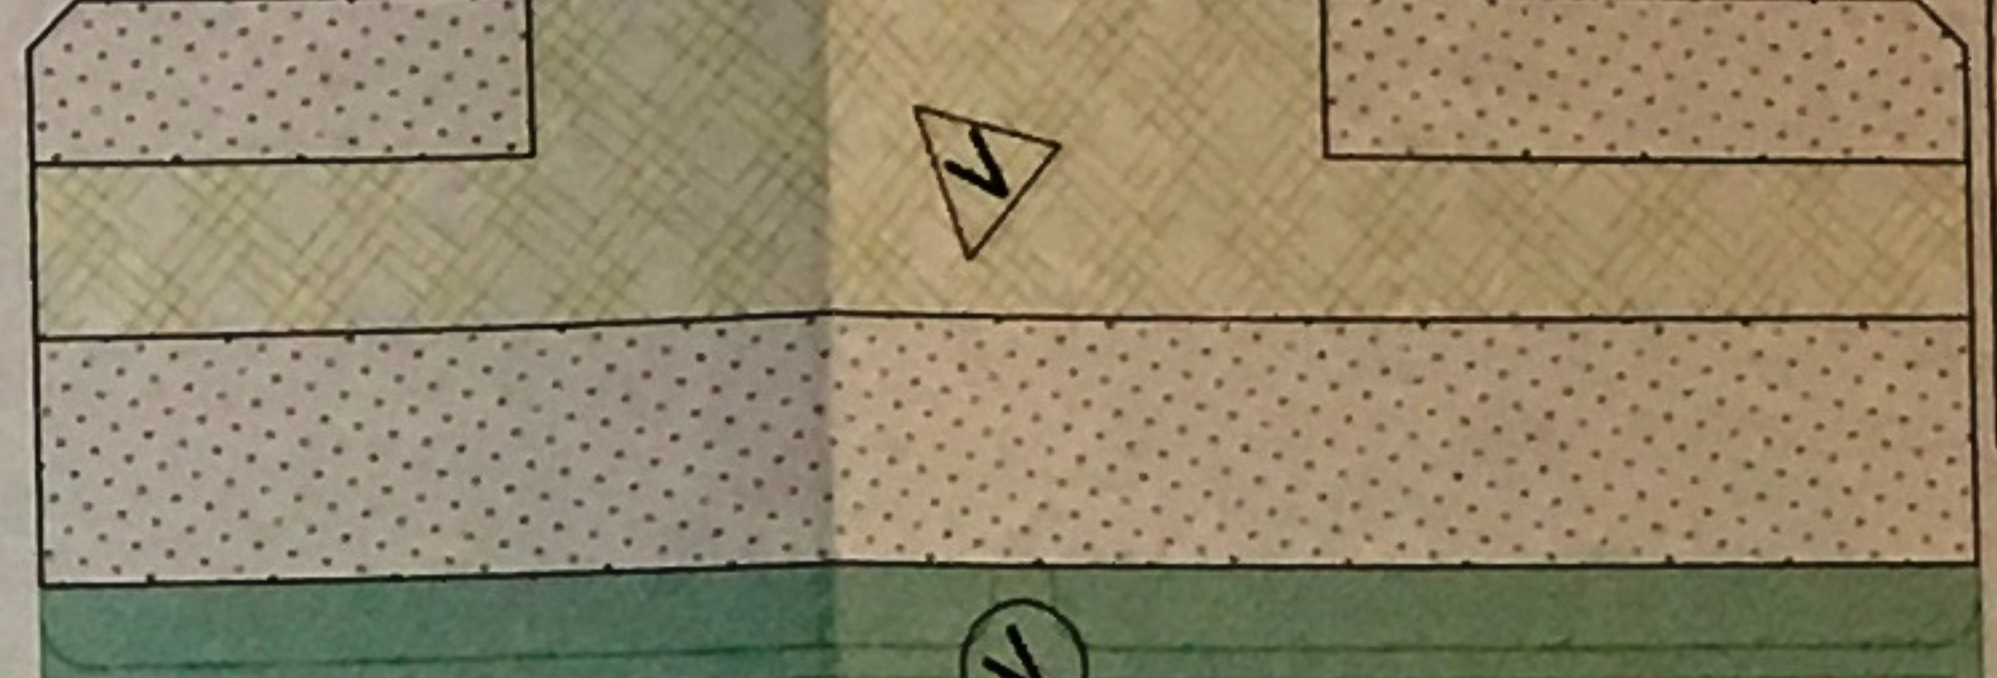

CARRETERA DE GUARDÍAS VIEJAS - BALERMA

RAMBLA DEL SENTIR

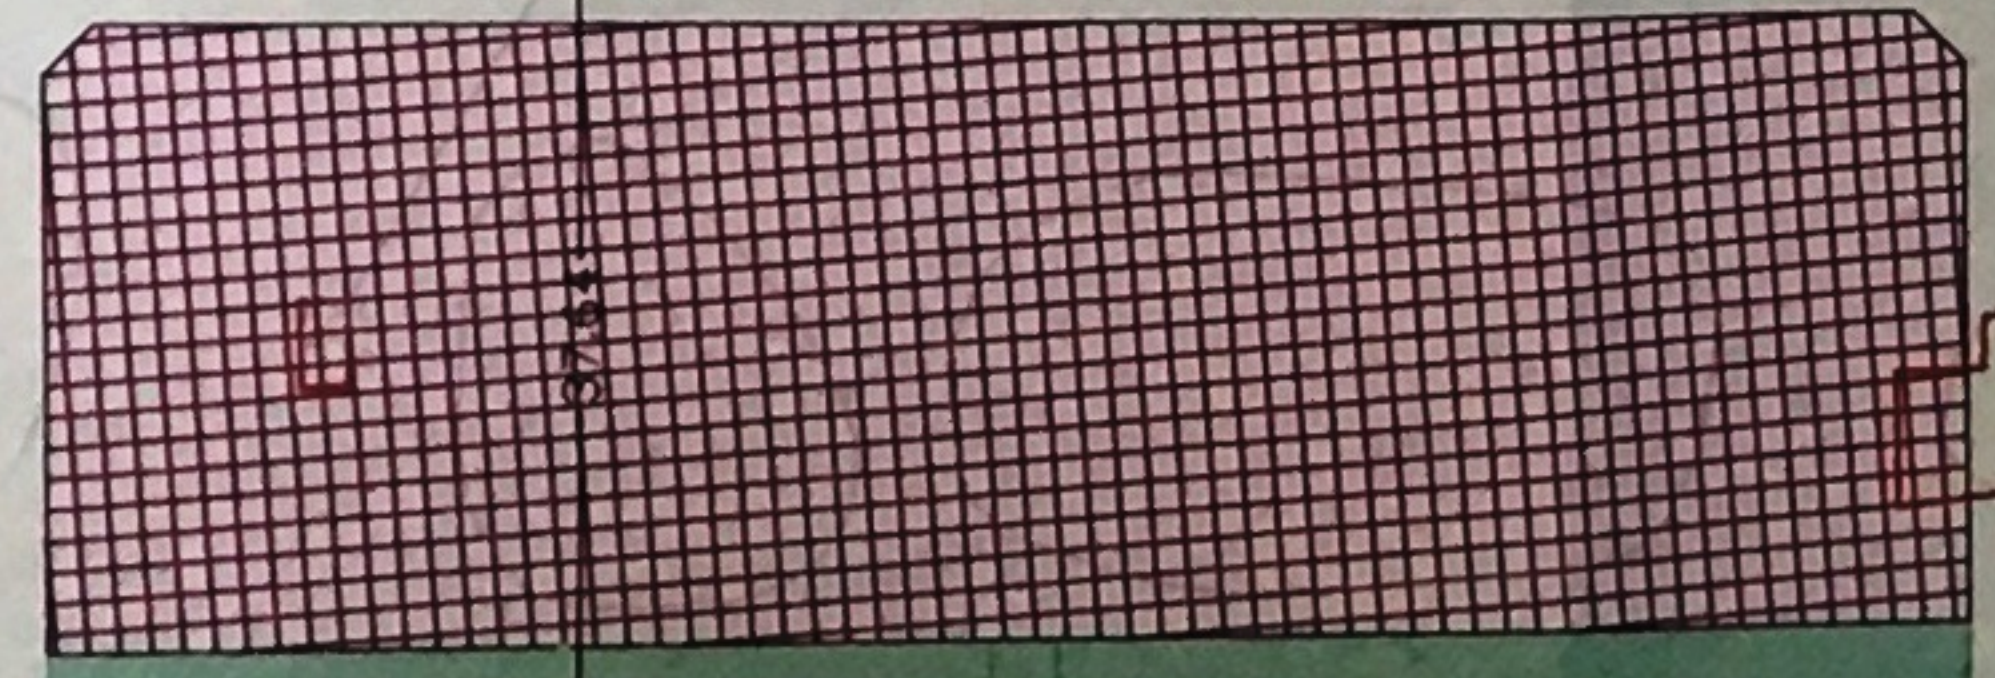

LÍNEA DE DESLINDE Z.M.T. VIGENTE

PLAYA

PLAYA

Línea de Edificación

Viviendas Existentes

Línea de Edificación

LÍMITE AMPUR-6-BA


DILIGENCIA: Para hacer constar que este documento ha sido aprobado de sustitución por el AYUNTAMIENTO PLENO, en sesión celebrada el día 02 de Mayo de 2006 El Ejido, a 16 de Mayo de 2006

[Signature]  
 SECRETARIO

4

ORDENACION DEL P.G.O.U. DE EL EJIDO

E. 1/1000

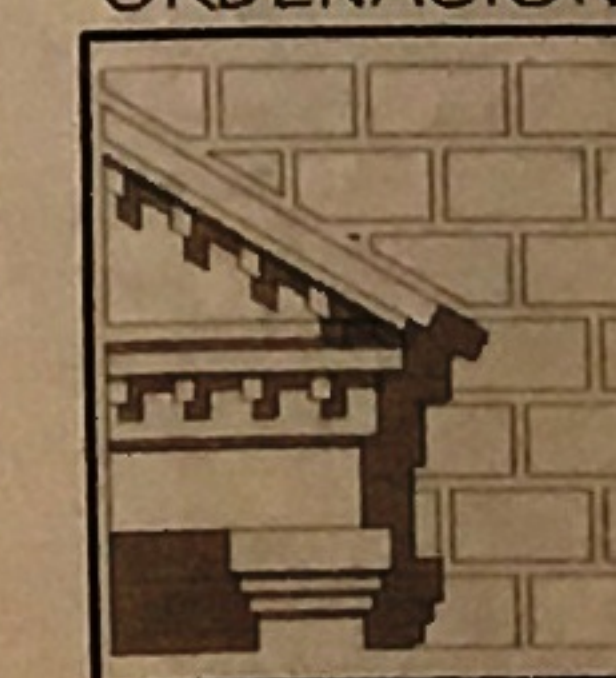

MODIFICACION DEL P.E.R.I. AMPUR-6-BA

BALERMA - EL EJIDO

PROPIETARIO: EJIDO NORTE S.A.  
 ARQUITECTOS: Jose Manuel Gutierrez Cadiñanos  
 2004/16 Francisco Escobar Perez

FEBRERO - 2004

MAR

MEDITERRANEO