




PARCELA E
EQUIPAMIENTO

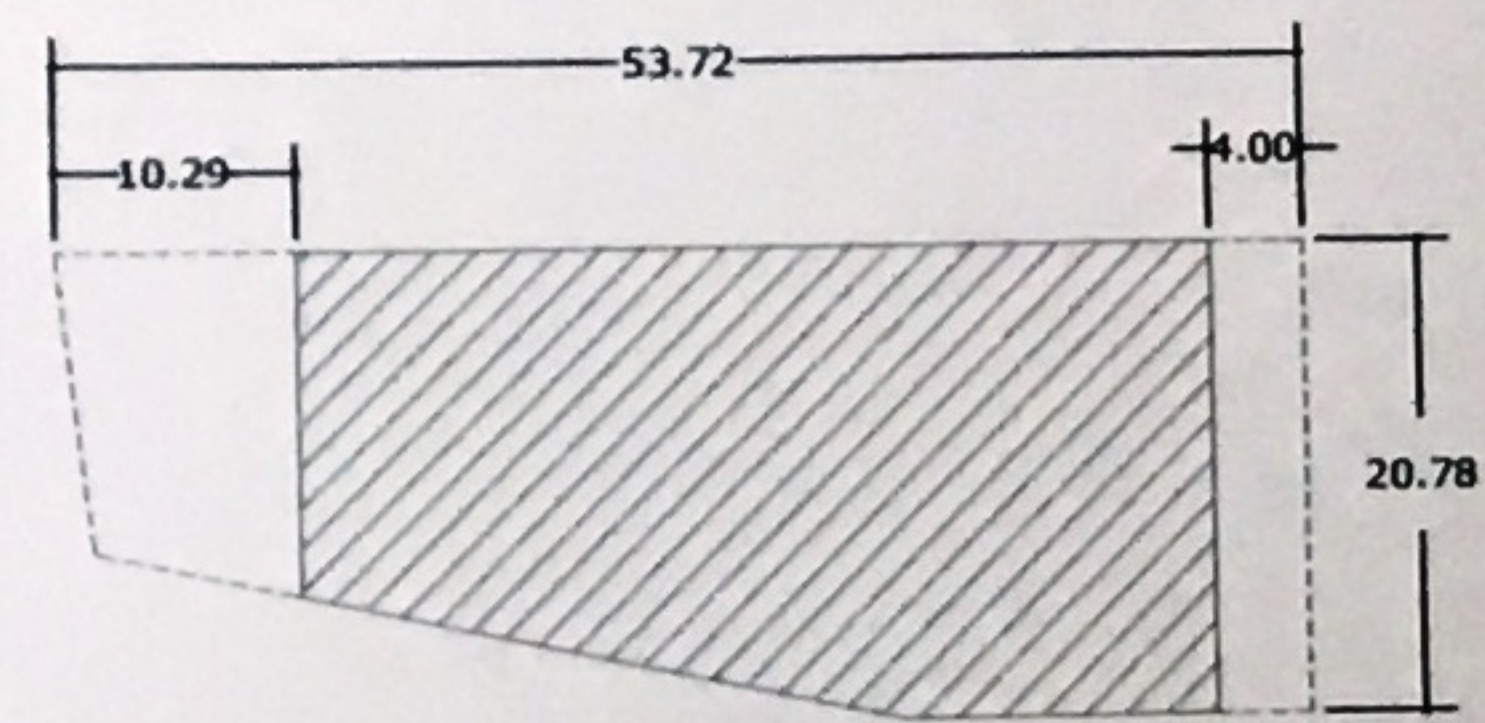

PLANTA BAJA

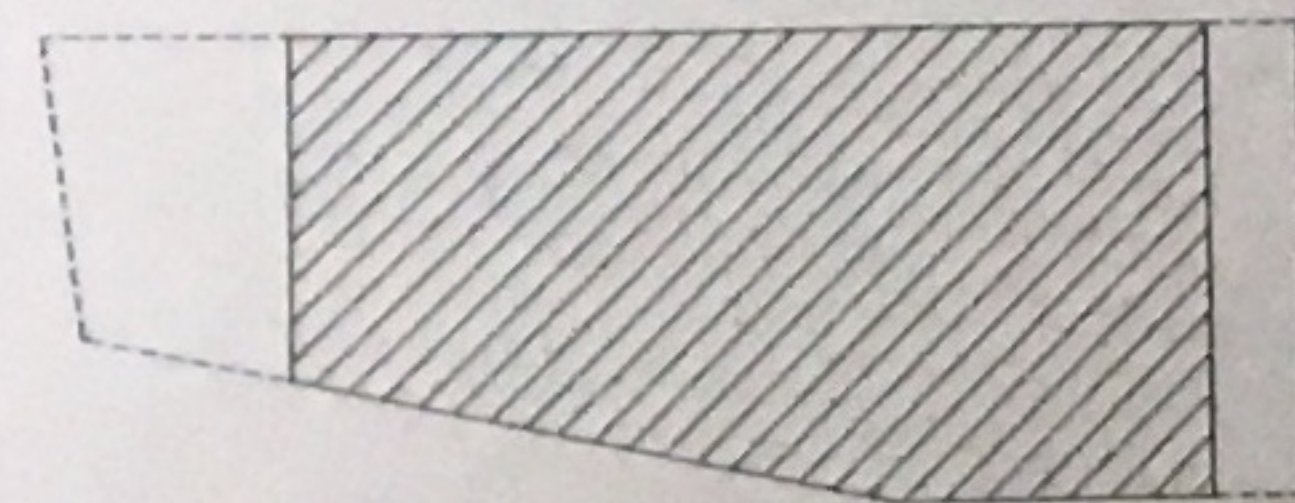


PLANTAS 1ª

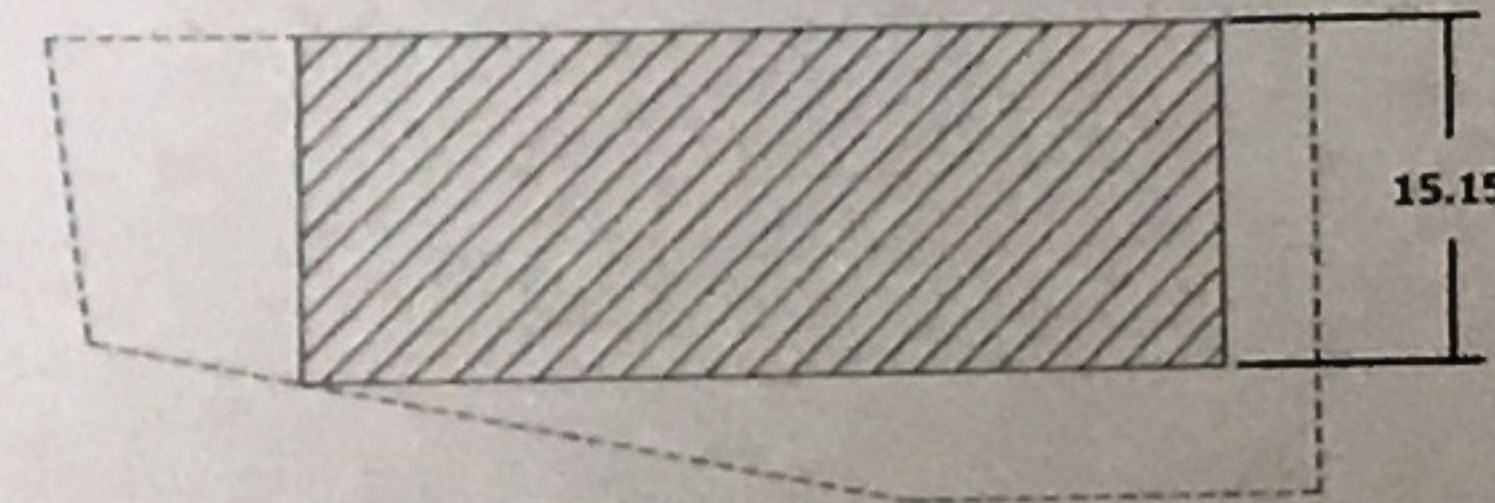


PLANTAS 2ª


PARCELA P-1
HOTELERO

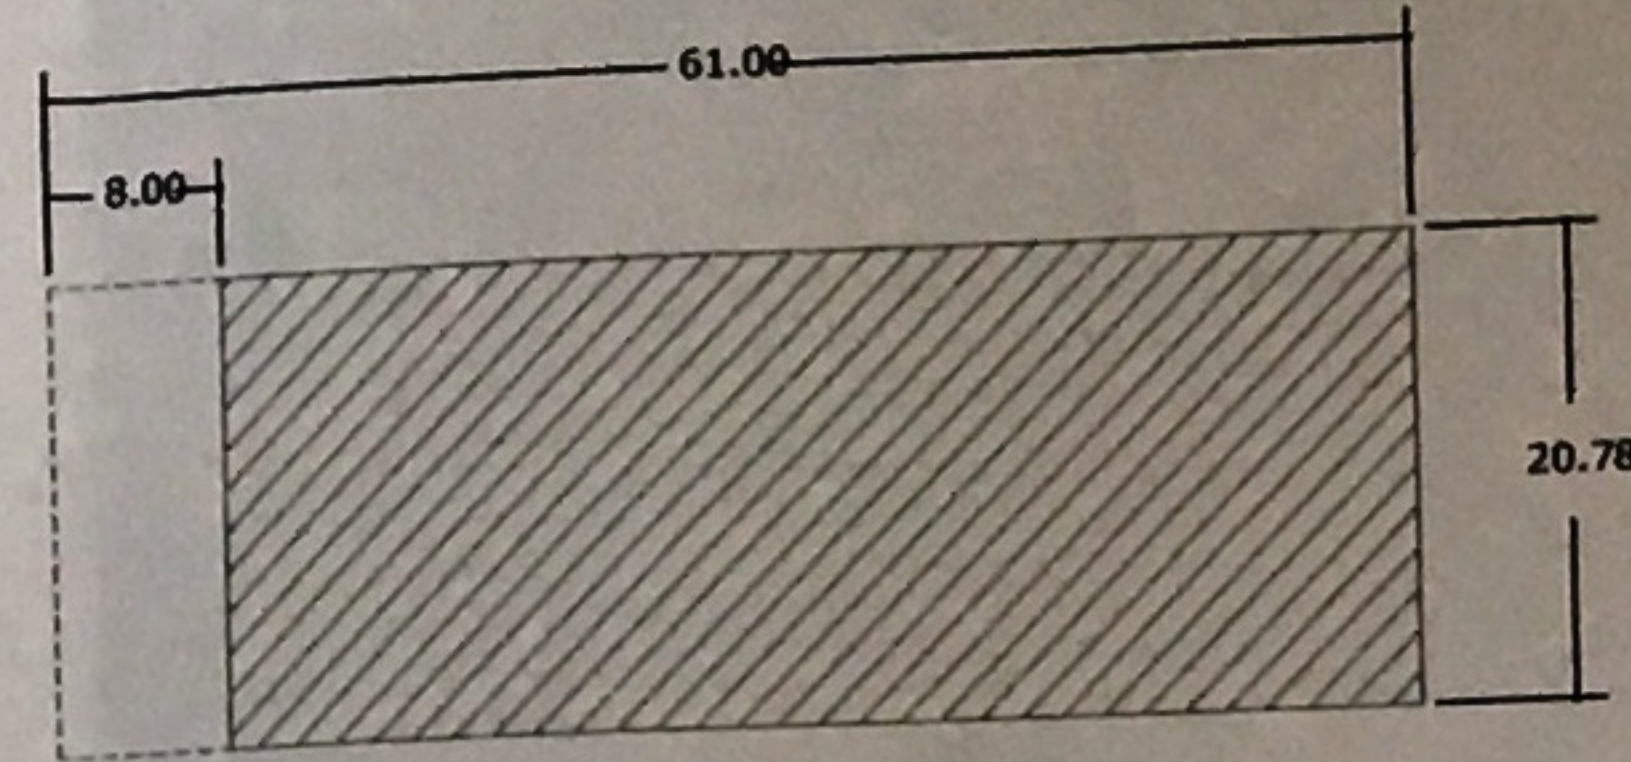


PLANTA BAJA

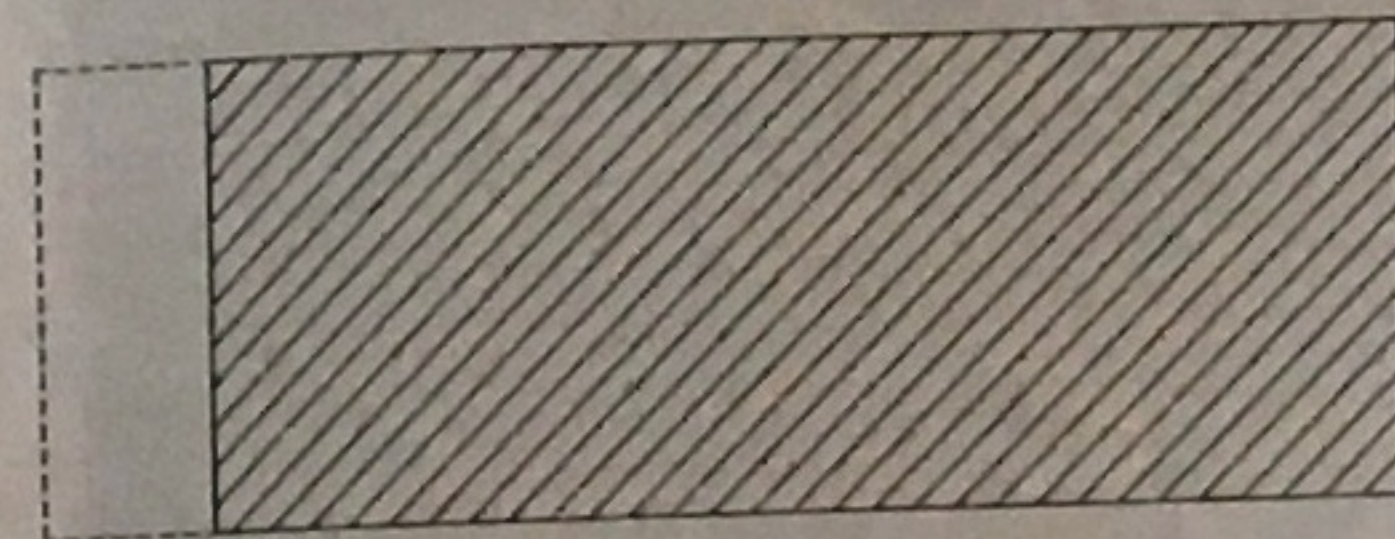

PLANTAS 1ª y 2ª

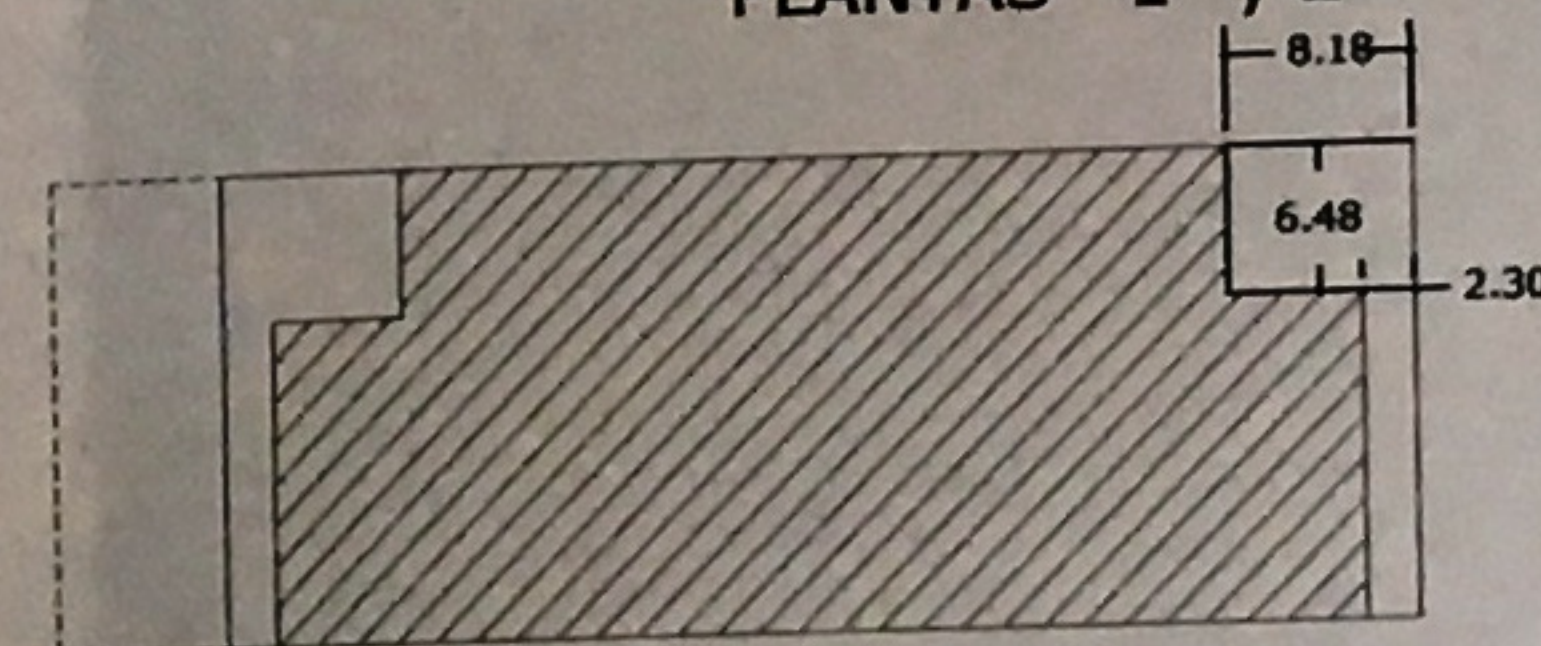


PLANTA 3ª

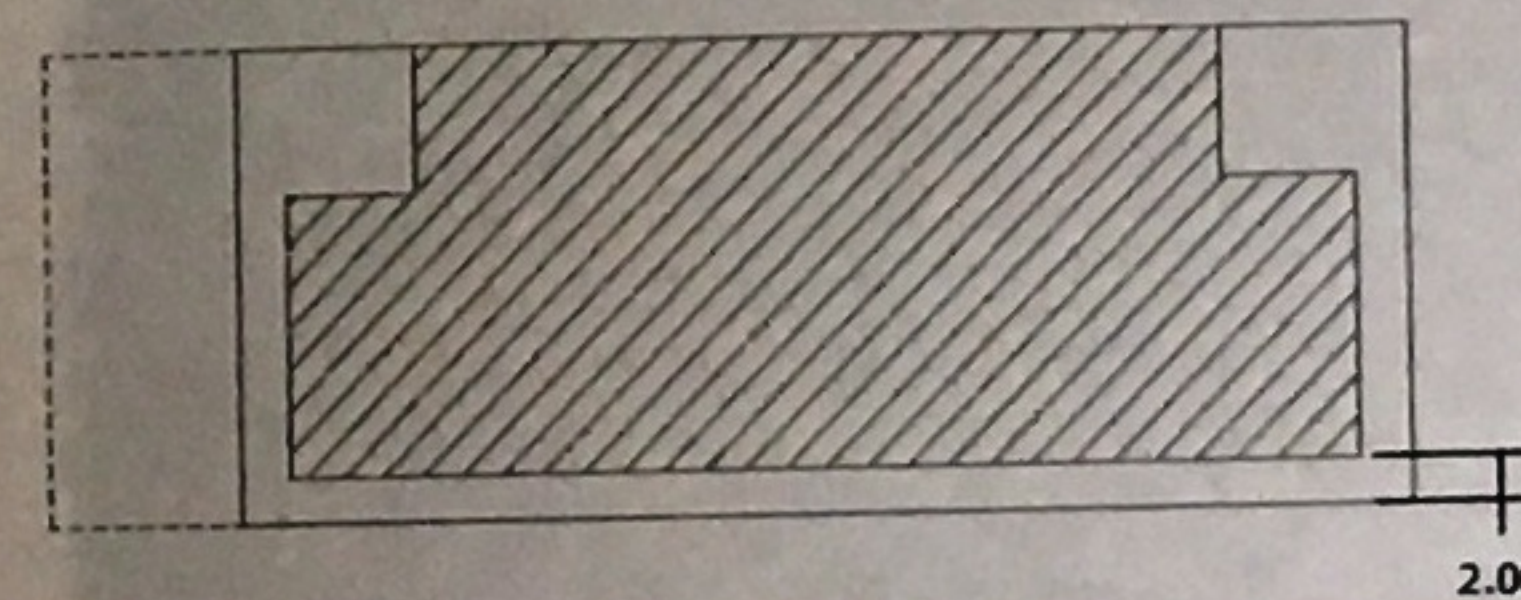


PLANTA 4ª


PARCELAS
RESIDENCIALES

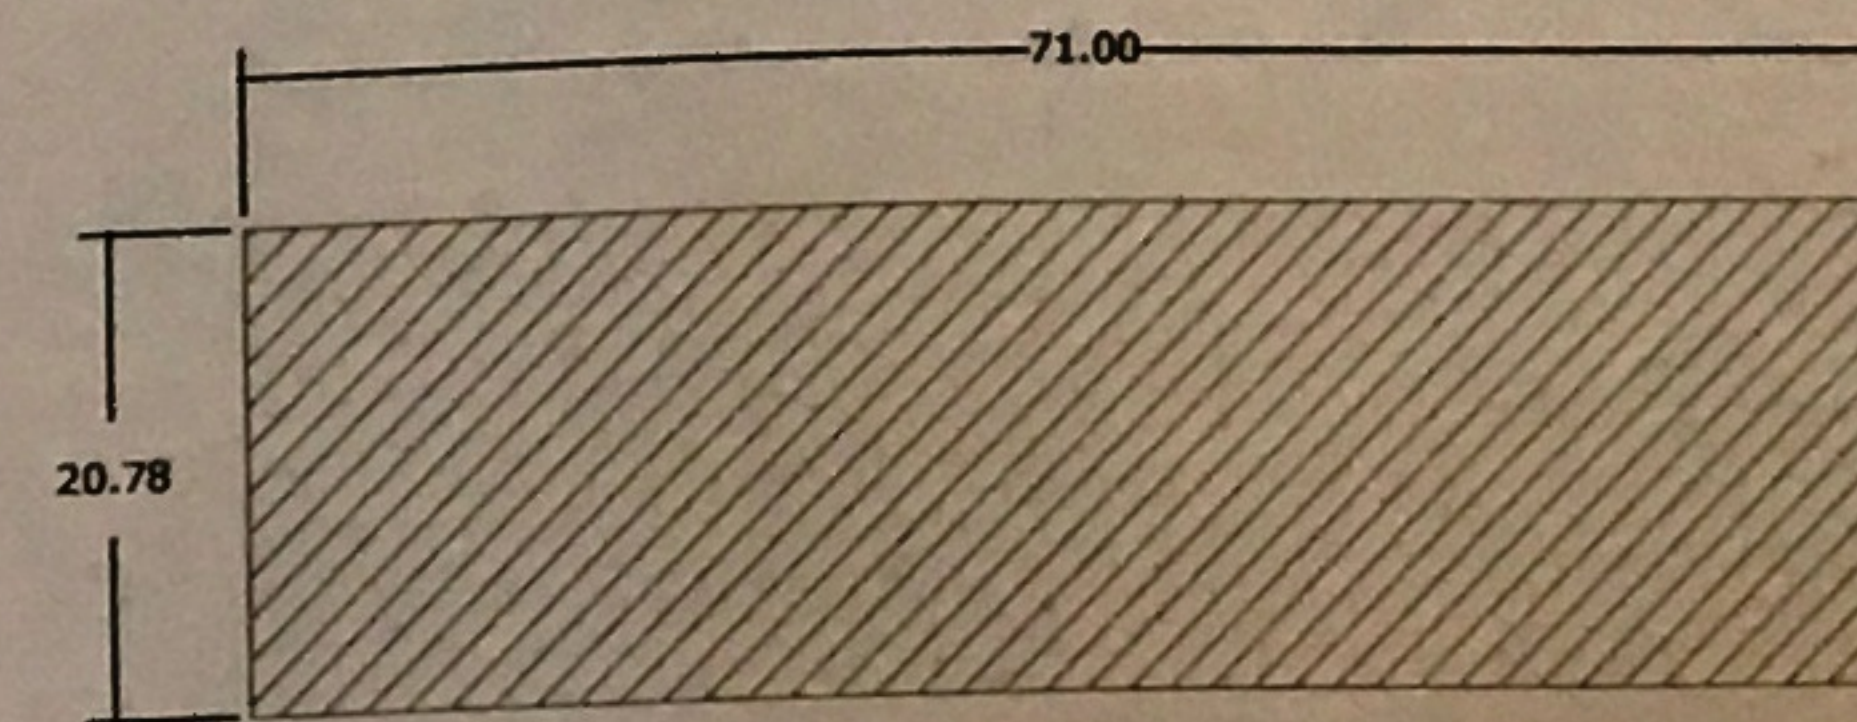



PLANTA BAJA

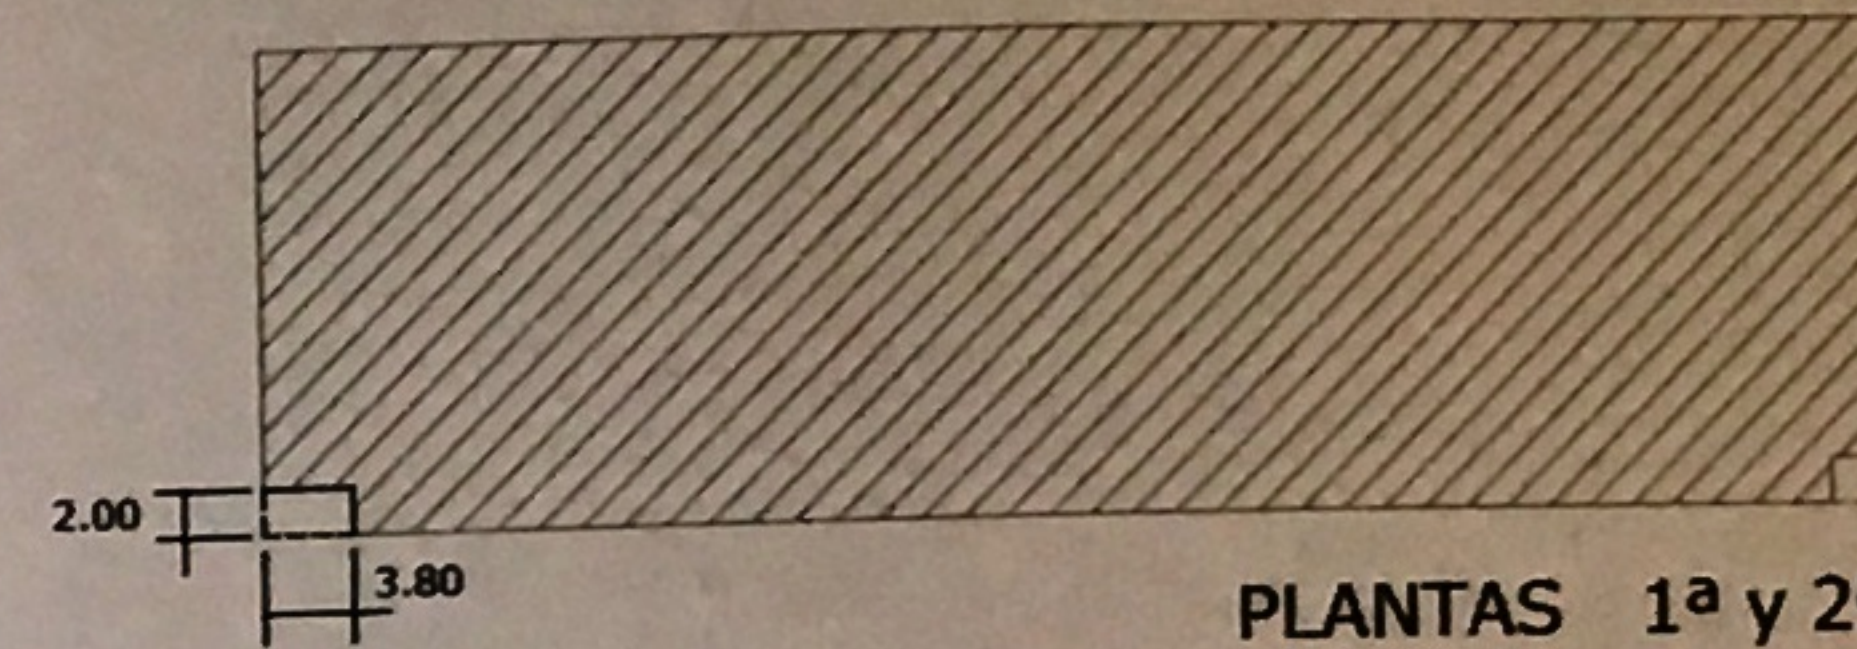

PLANTAS 1ª y 2ª

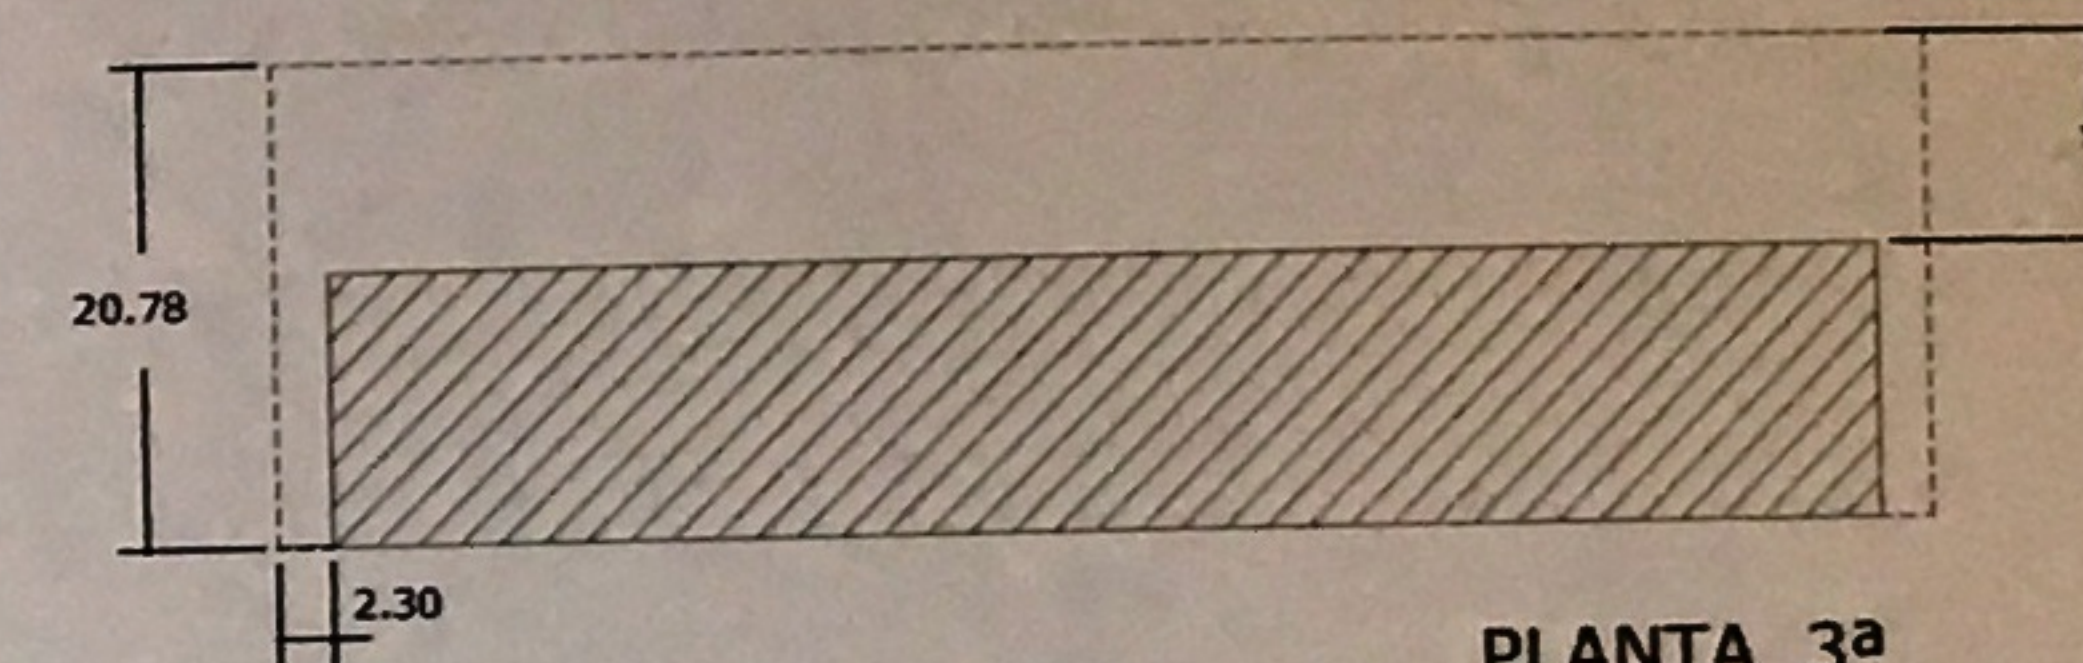

PLANTA 3ª

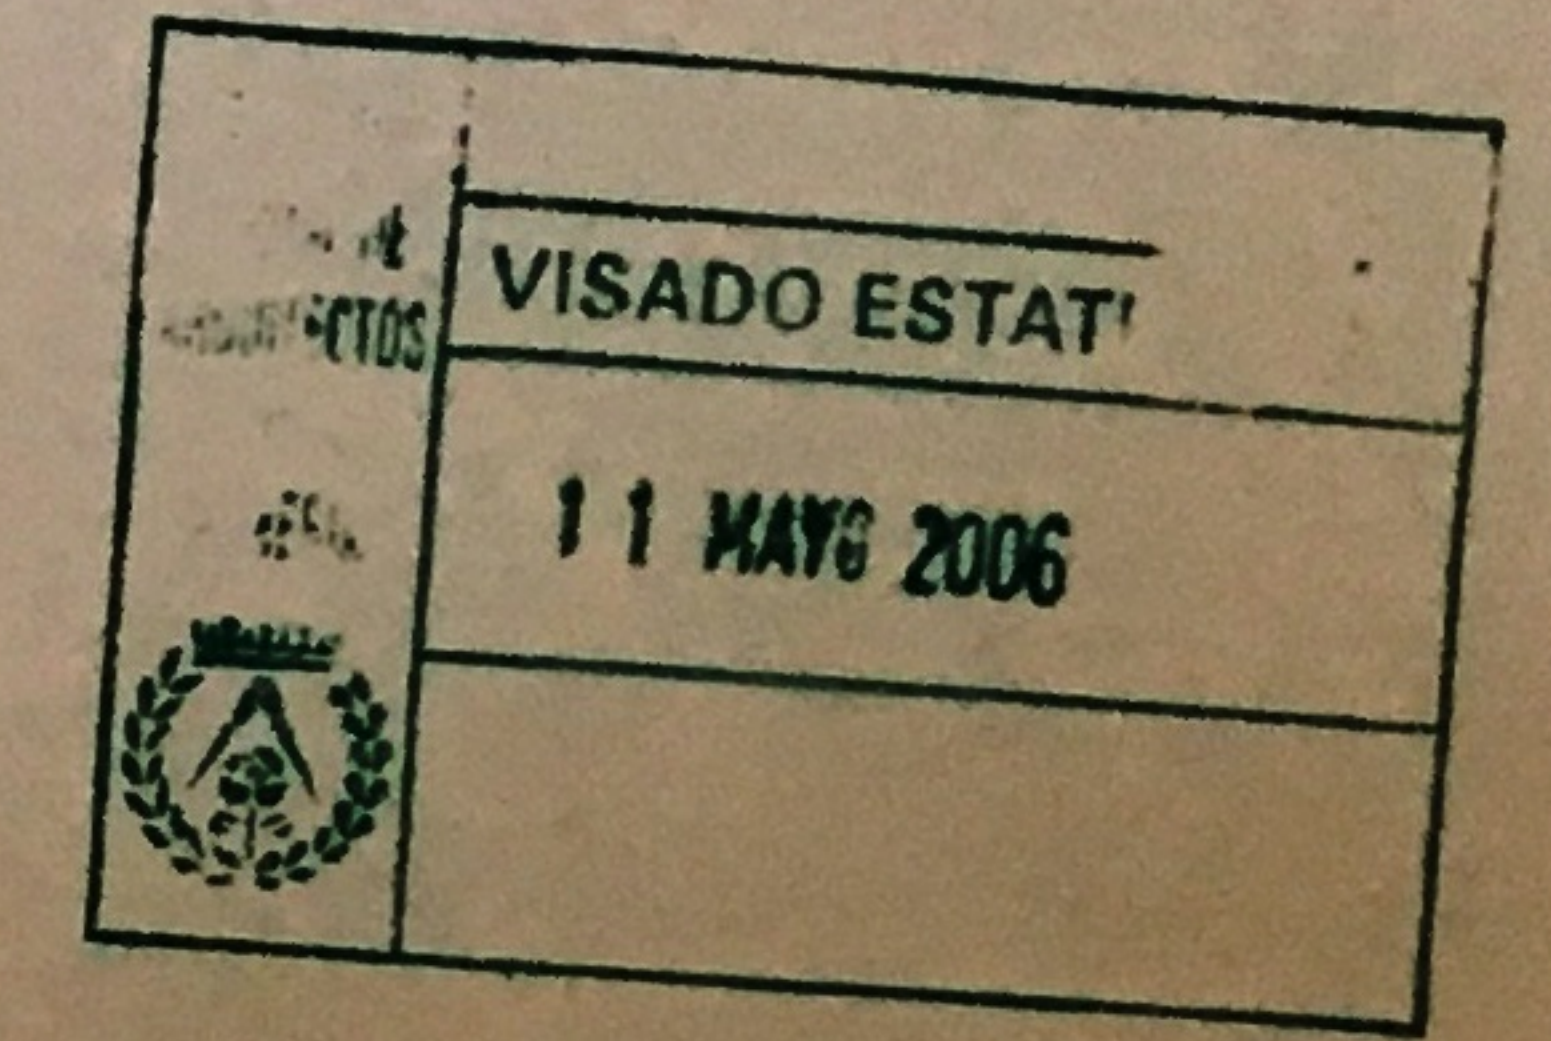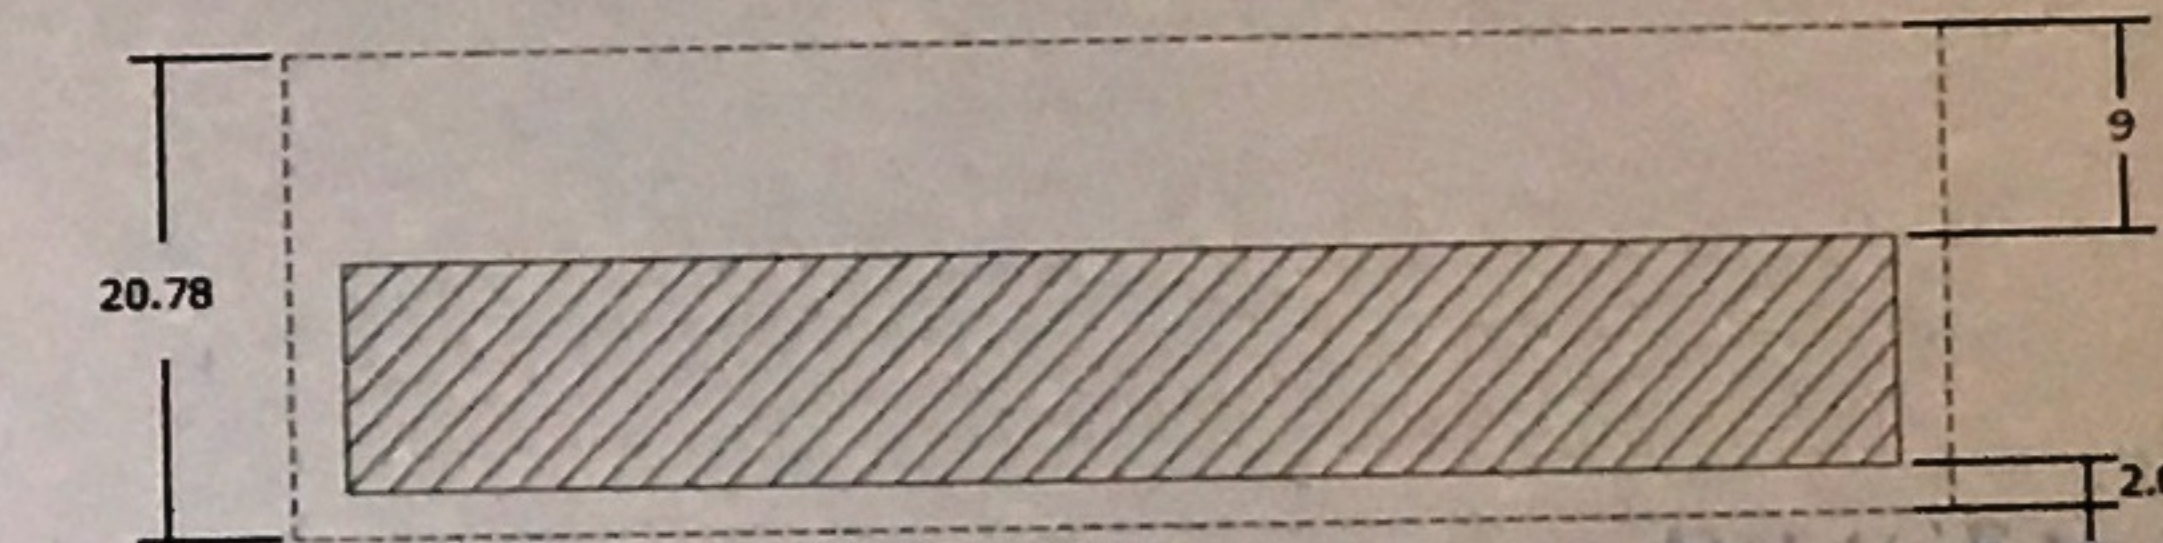

DILIGENCIA: Para hacer constar que esta PLANTA 4ª ha sido aprobado definitivamente POR EL AYUNTAMIENTO EN COMPLENO de sesión celebrada el día 02 de Mayo de 2006 El Ejido, a 16 de Mayo de 2006


LAS EDIFICABILIDADES DE CADA PARCELA QUEDARAN DEFINIDAS EN EL CUADRO DE ZONIFICACION

[Handwritten signature]
[Official stamp]

6

OCUPACION POR PLANTAS EN PARCELAS

E. 1/1000

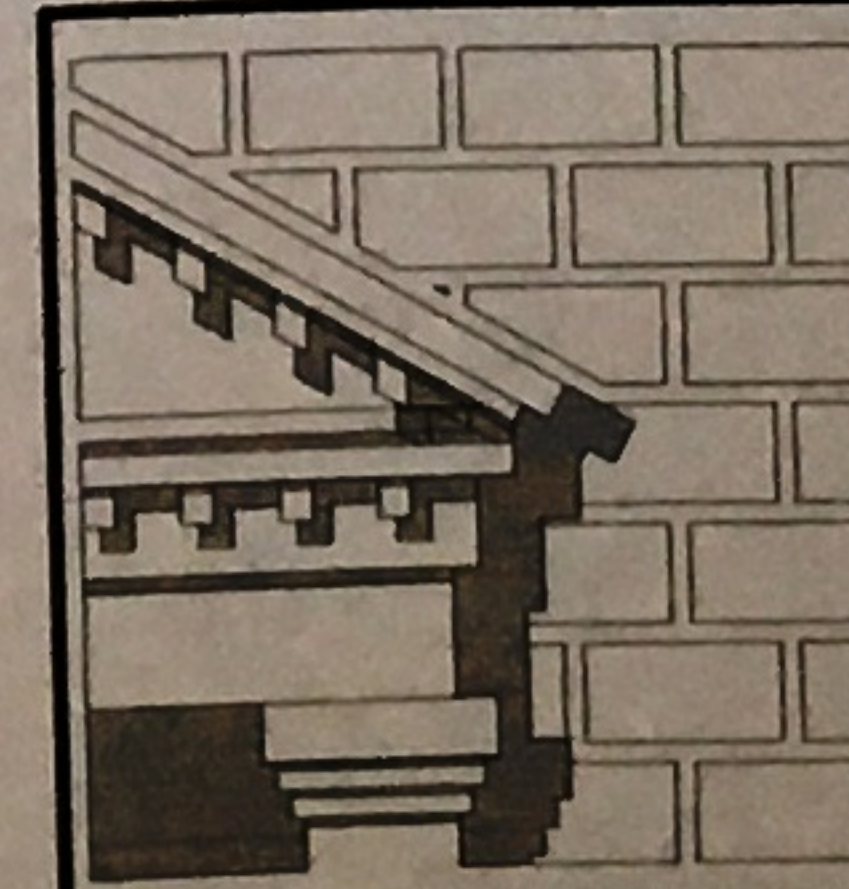

MODIFICACION DEL P.E.R.I. AMPUR-6-BA

BALERMA - EL EJIDO

PROPIETARIO: EJIDO NORTE S.A.

ARQUITECTOS: Jose Manuel Gutierrez Cadiñanos

2004/16

Francisco Escobar Perez

FEBRERO - 2004