


# SUMPA-5-SM



DECLARACION: Para hacer constar que este documento ha sido aprobado por el Ayuntamiento de El Ejido, en sesión celebrada el día 11 de febrero de 2005, en el Ayuntamiento de El Ejido, a 17 de febrero de 2005.

EL SECRETARIO,

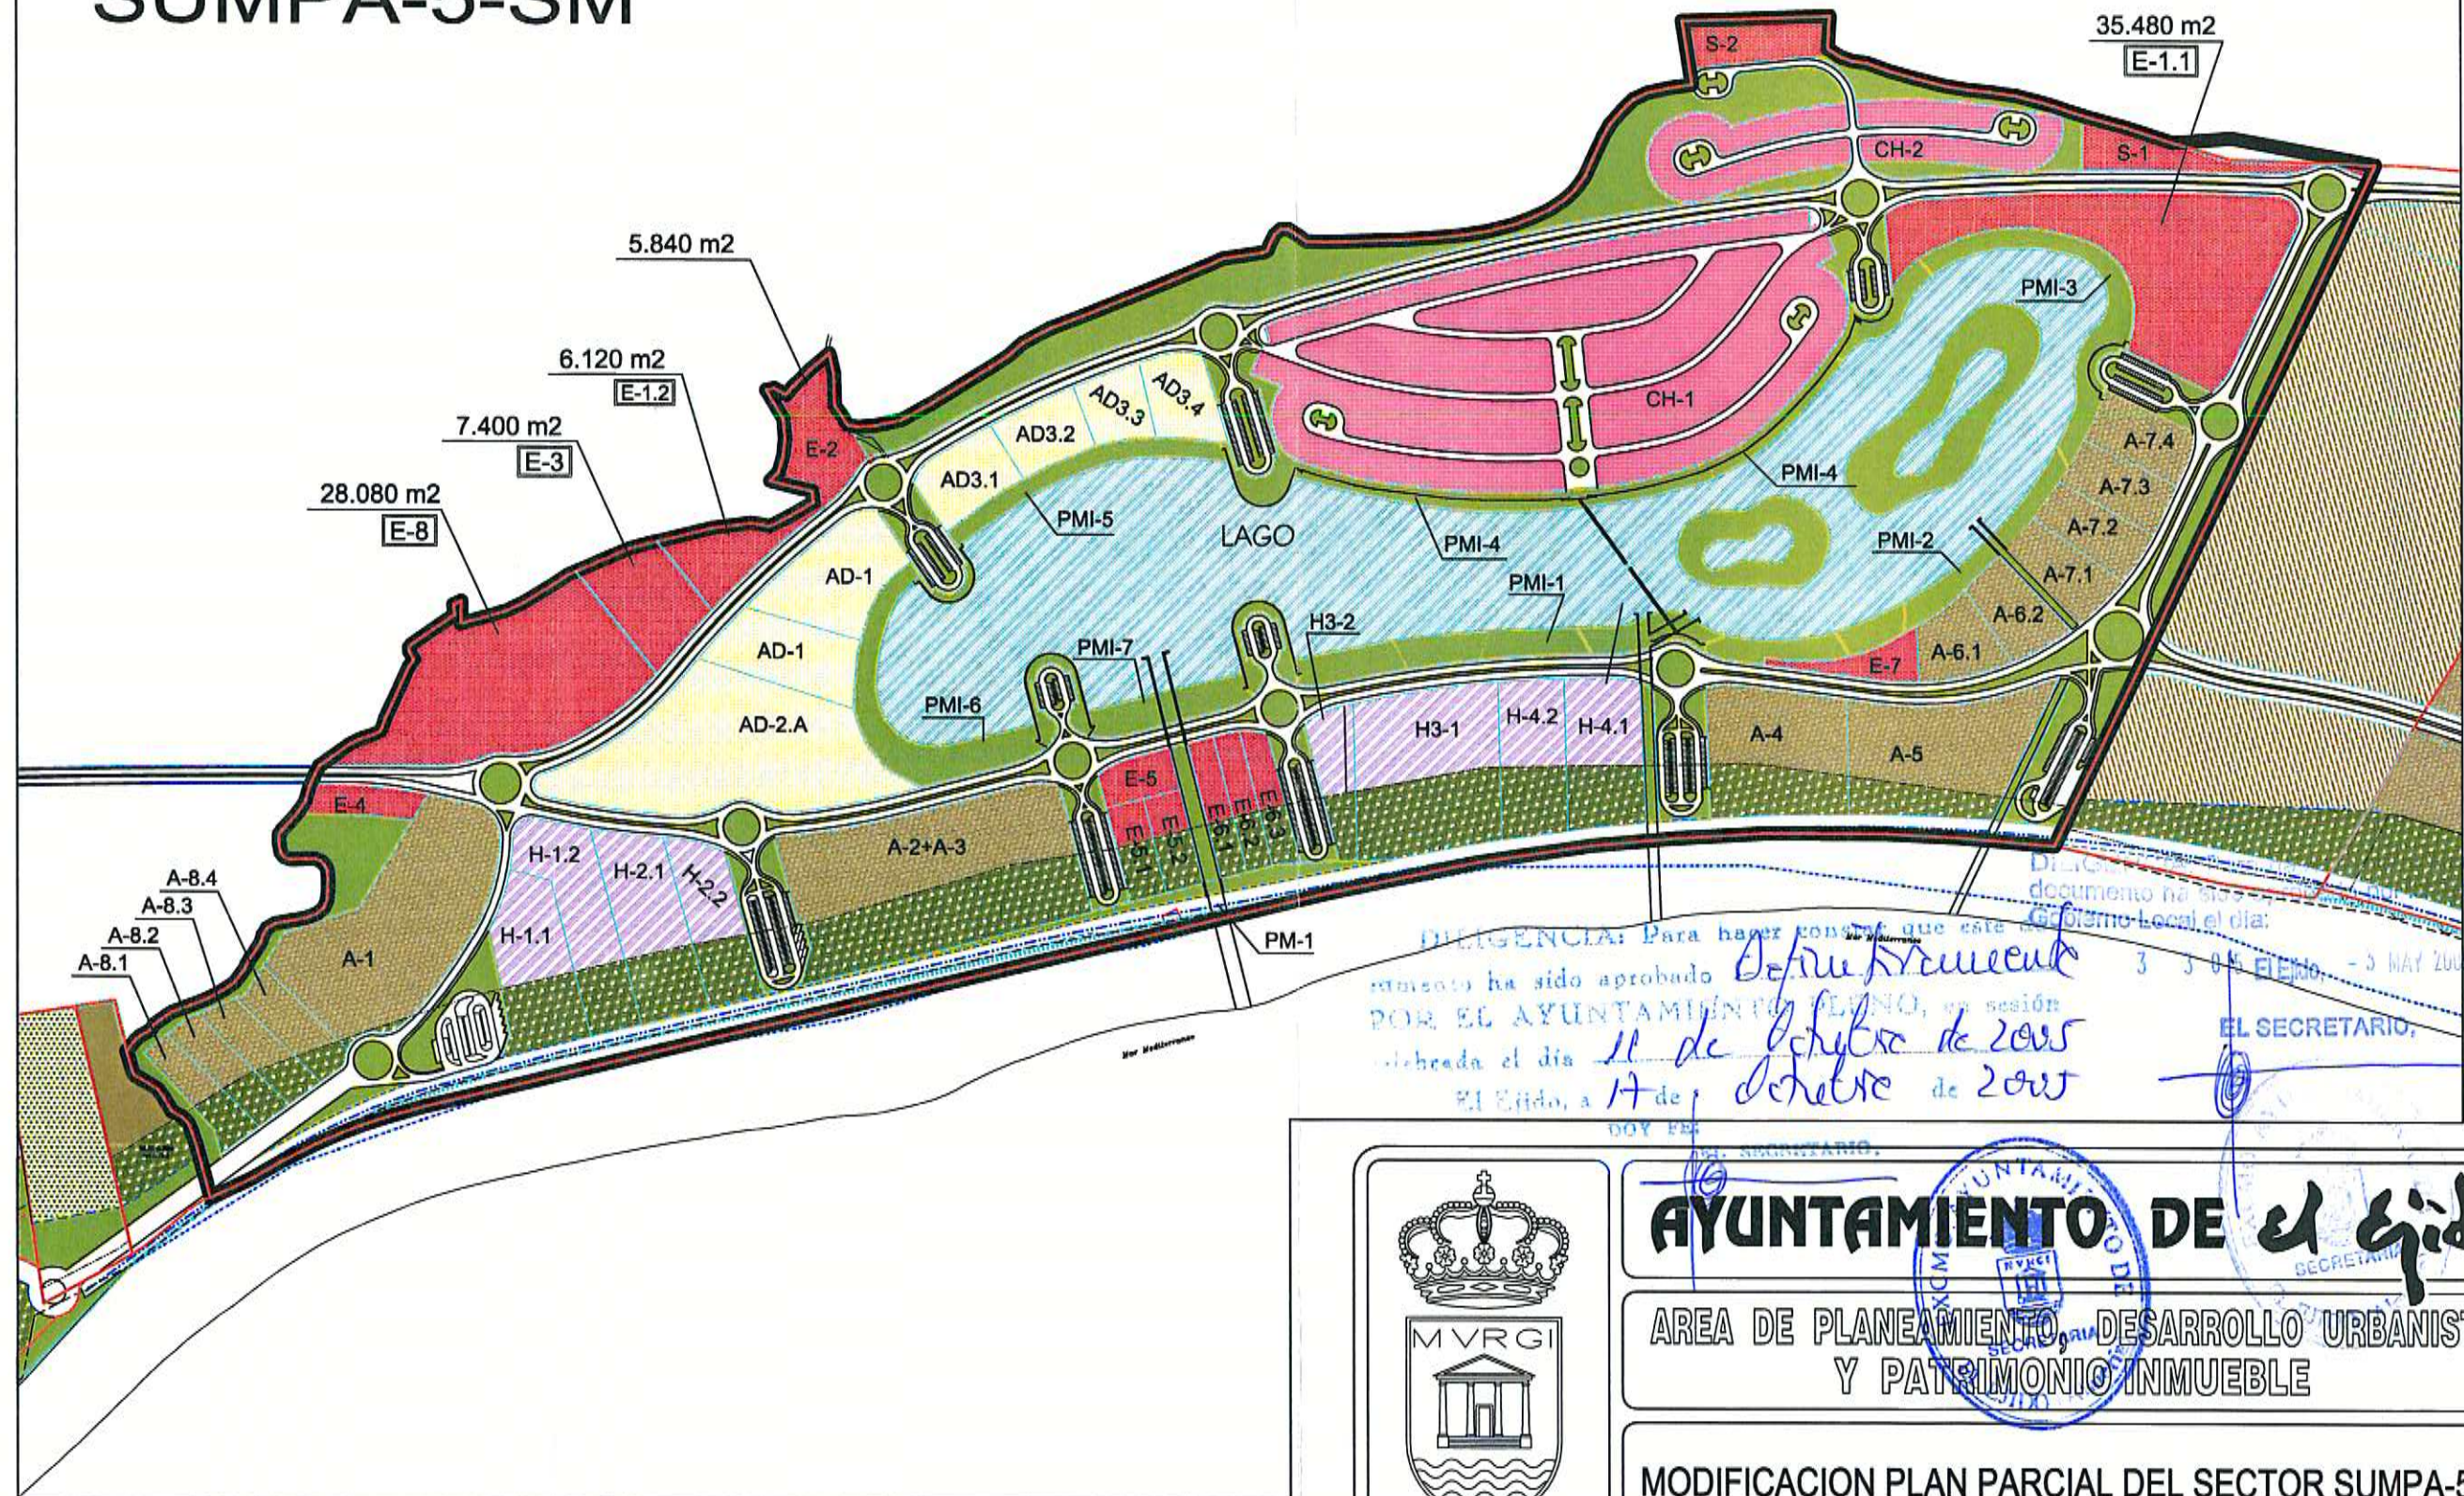

**AYUNTAMIENTO DE El Ejido**

AREA DE PLANEAMIENTO, DESARROLLO URBANISTICO Y PATRIMONIO INMUEBLE

MODIFICACION PLAN PARCIAL DEL SECTOR SUMPA-5-SM

NOMBRE DE PLANO : **ORDENACION MODIFICADA**

SITUACION: **ENSENADA DE SAN MIGUEL**

EL ARQUITECTO MUNICIPAL:  
*Bernardo Arcos Fornieles*  
 D. Bernardo Arcos Fornieles

REF: PRO-16/05

Nº PLANO:  
**3.3**

ESCALA: 1/7.000

DIBUJADO: J.Peiro

FECHA: FEBRERO / 2005