


SUMPA-5-SM



DILIGENCIA: Para hacer constar que este documento ha sido aprobado por el Ayuntamiento de El Ejido, a 11 de febrero de 2005, en la sesión celebrada el día 11 de febrero de 2005. El Ejido, a 11 de febrero de 2005.

DILIGENCIA: Para hacer constar que este documento ha sido aprobado por el Ayuntamiento de El Ejido, a 3 de mayo de 2005, en la sesión celebrada el día 3 de mayo de 2005. El Ejido, a 3 de mayo de 2005.

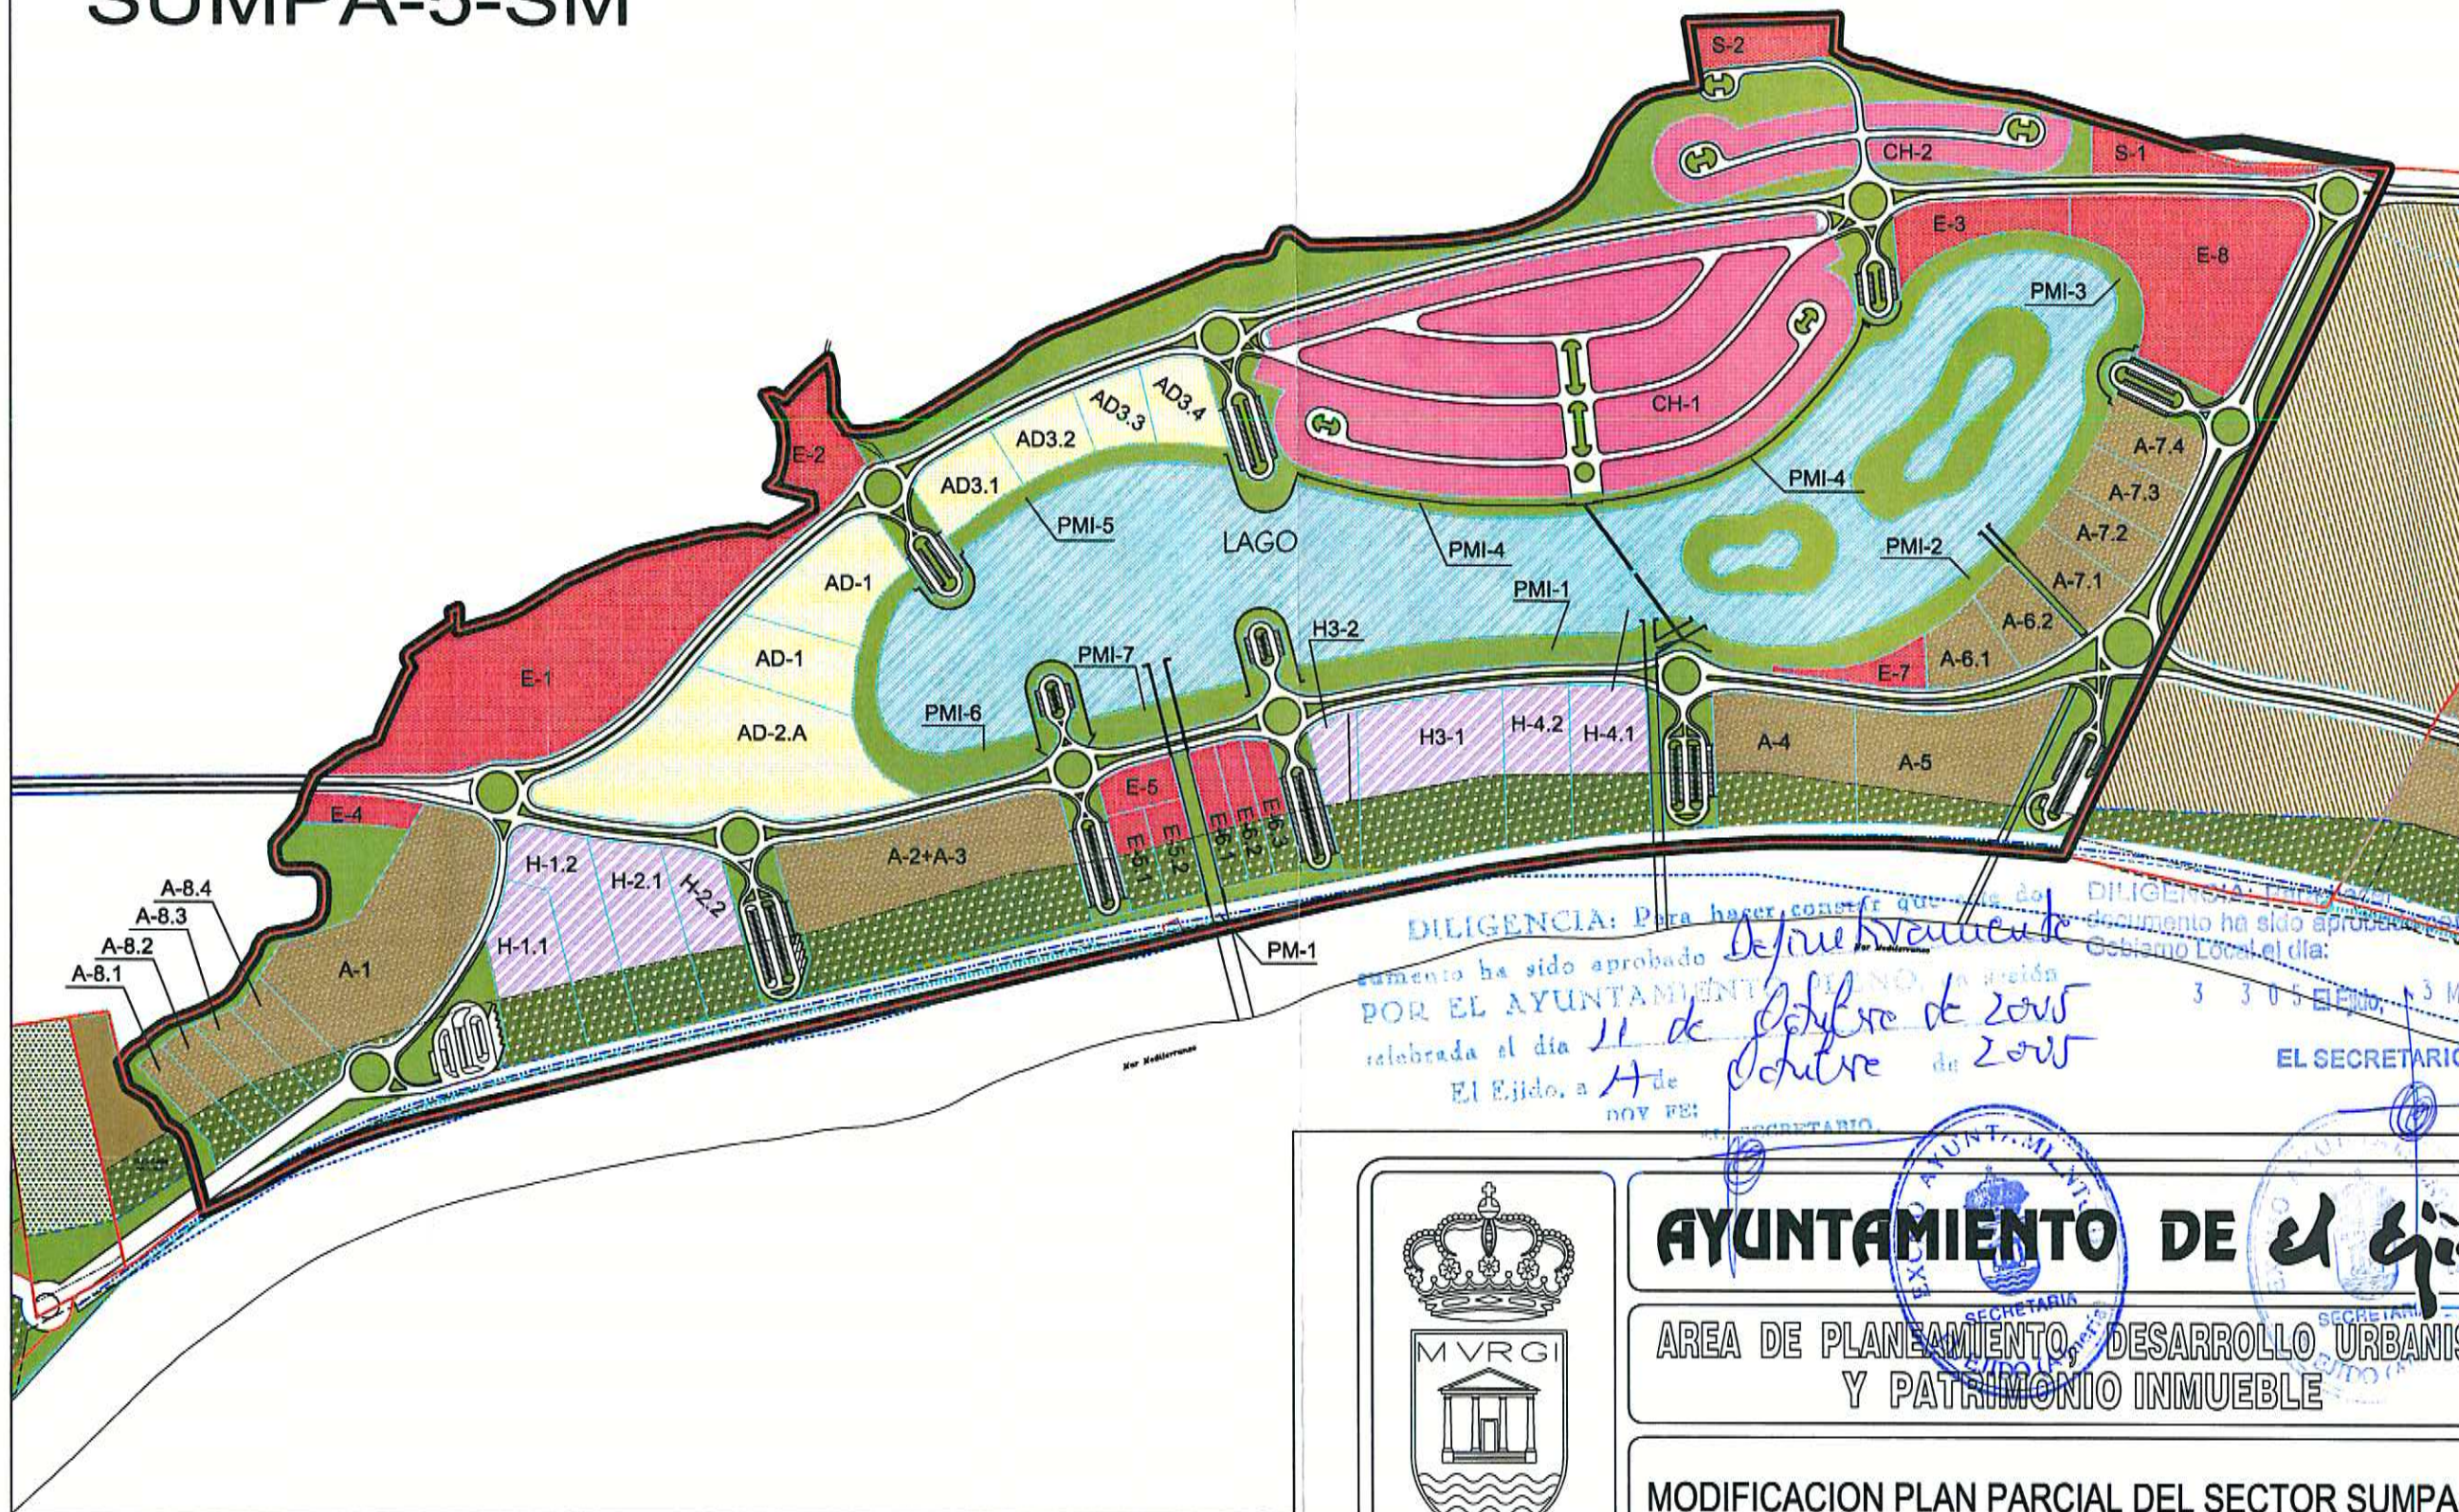

AYUNTAMIENTO DE El Ejido

AREA DE PLANEAMIENTO, DESARROLLO URBANISTICO Y PATRIMONIO INMUEBLE

MODIFICACION PLAN PARCIAL DEL SECTOR SUMPA-5-SM

NOMBRE DE PLANO : **ORDENACION VIGENTE**

SITUACION: **ENSENADA DE SAN MIGUEL**

EL ARQUITECTO MUNICIPAL:
Bernardo Arcos Fornieles
 D. Bernardo Arcos Fornieles

REF: PRO-16/05

Nº PLANO:
3.2

ESCALA: 1/7.000

DIBUJADO: J.Peiro

FECHA: FEBRERO / 2005

EL SECRETARIO