


PLANO DE ZONIFICACION

ESCALA: 1/8.000

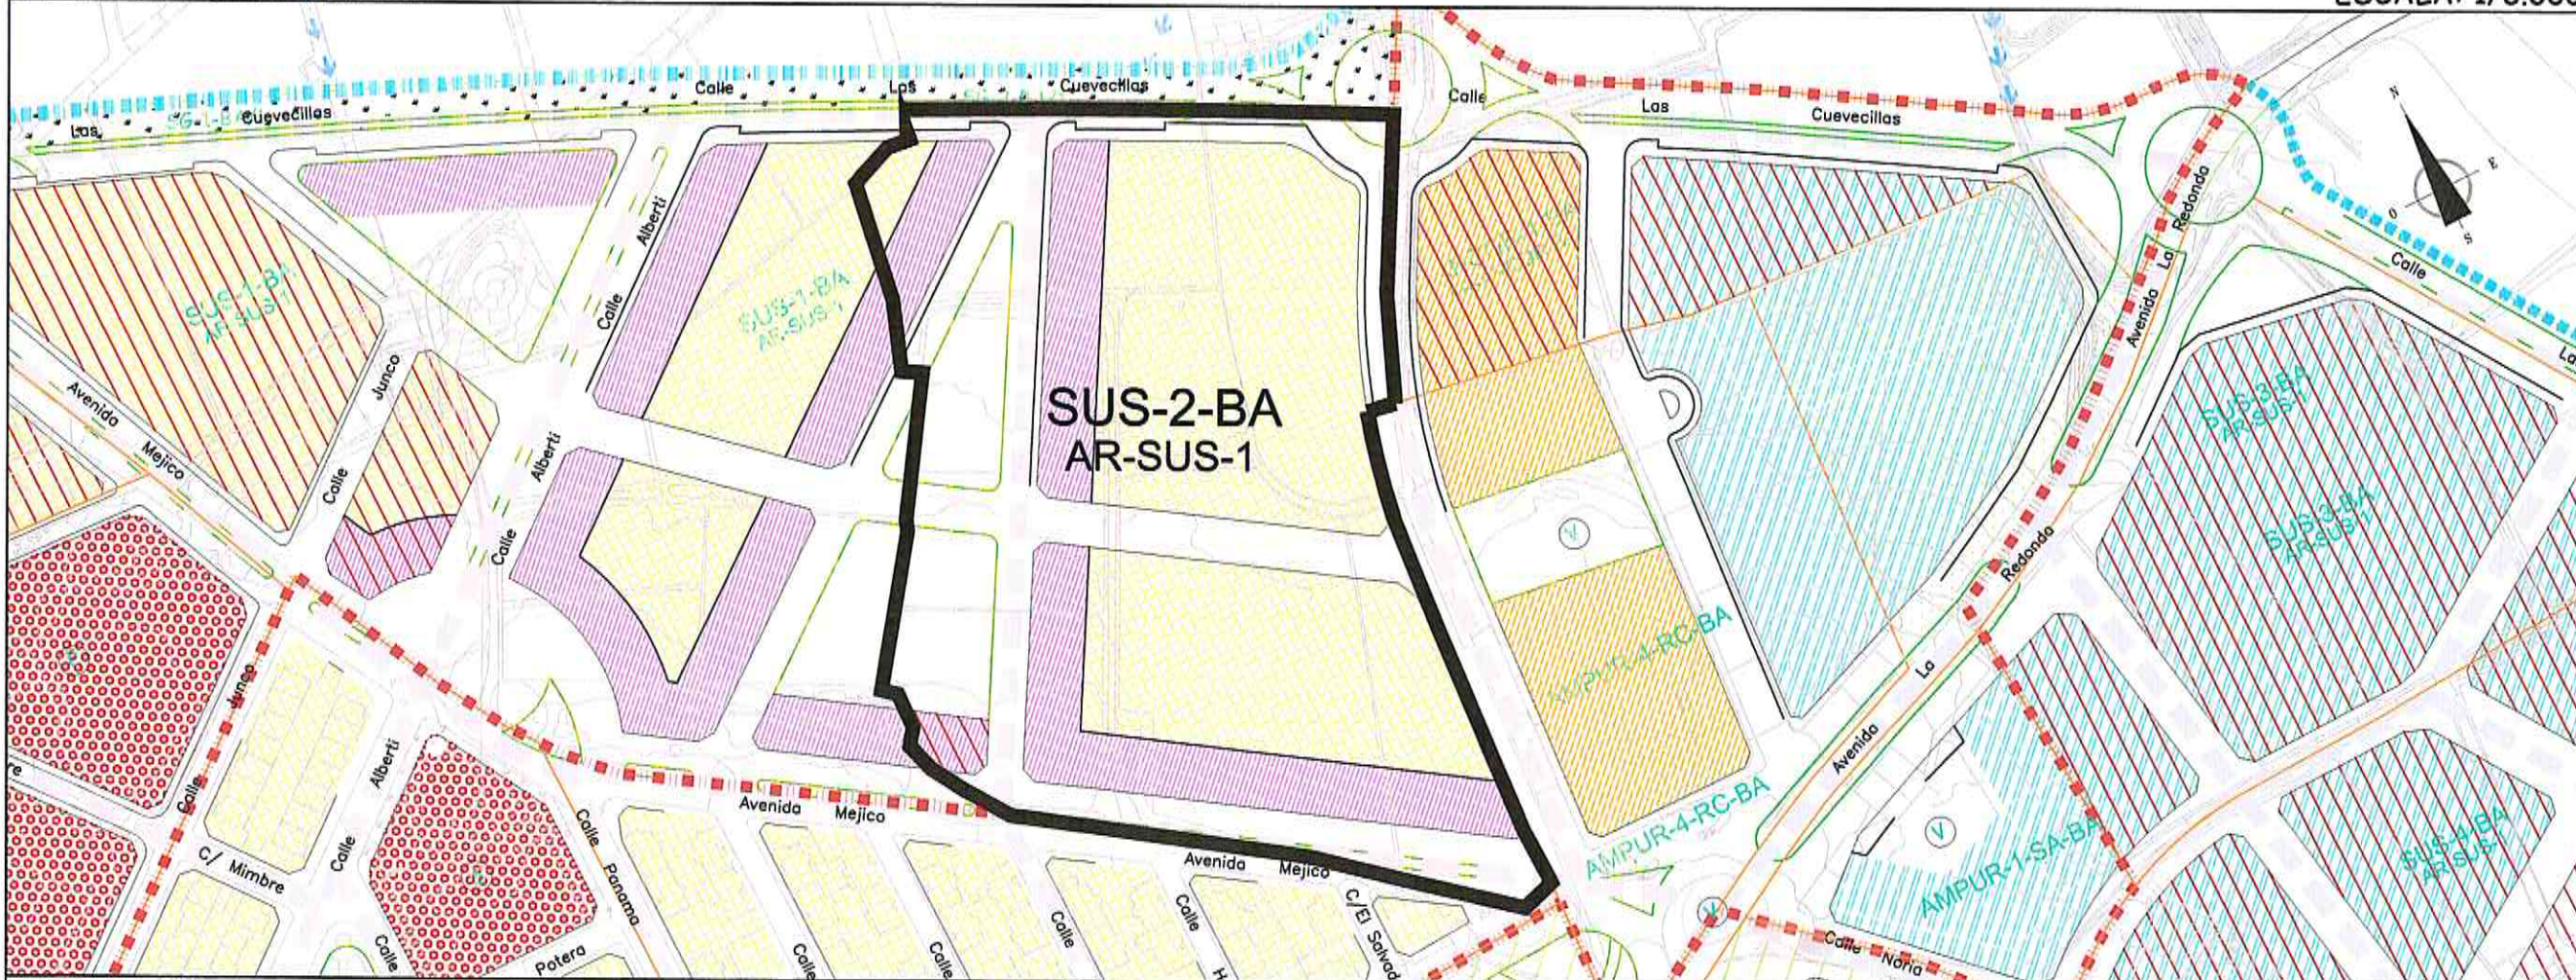

SITUACION

ESCALA: 1/2.000

ZONIFICACION Y SITUACION

FECHA	NOVIEMBRE - 2009
ESCALA	VARIAS
PLANO Nº	7.1

OBSERVACIONES

Modificación del Plan General de Ordenación Urbana de El Ejido (Almería) en el Sector SUS-2-BA de Balerna, Almería (Almería).

PLAN PARCIAL

del Sector SUS-2-BA de Balerna, Almería (Almería).

PROMOTOR:

ARUKA SUR, S.L.

aima

AUTOR: JUAN JOSE ALONSO PARRAS
Ingeniero de Caminos, Canales y Puertos

Avda. Nicolás Salmerón 5, 1º. 04110 El Ejido (Almería)
Tel. y Fax: 950 48 03 44. E-mail: jparra@aima.com