


ESCALA 1:2.500

SECTOR - PARCELACIÓN ACTUAL

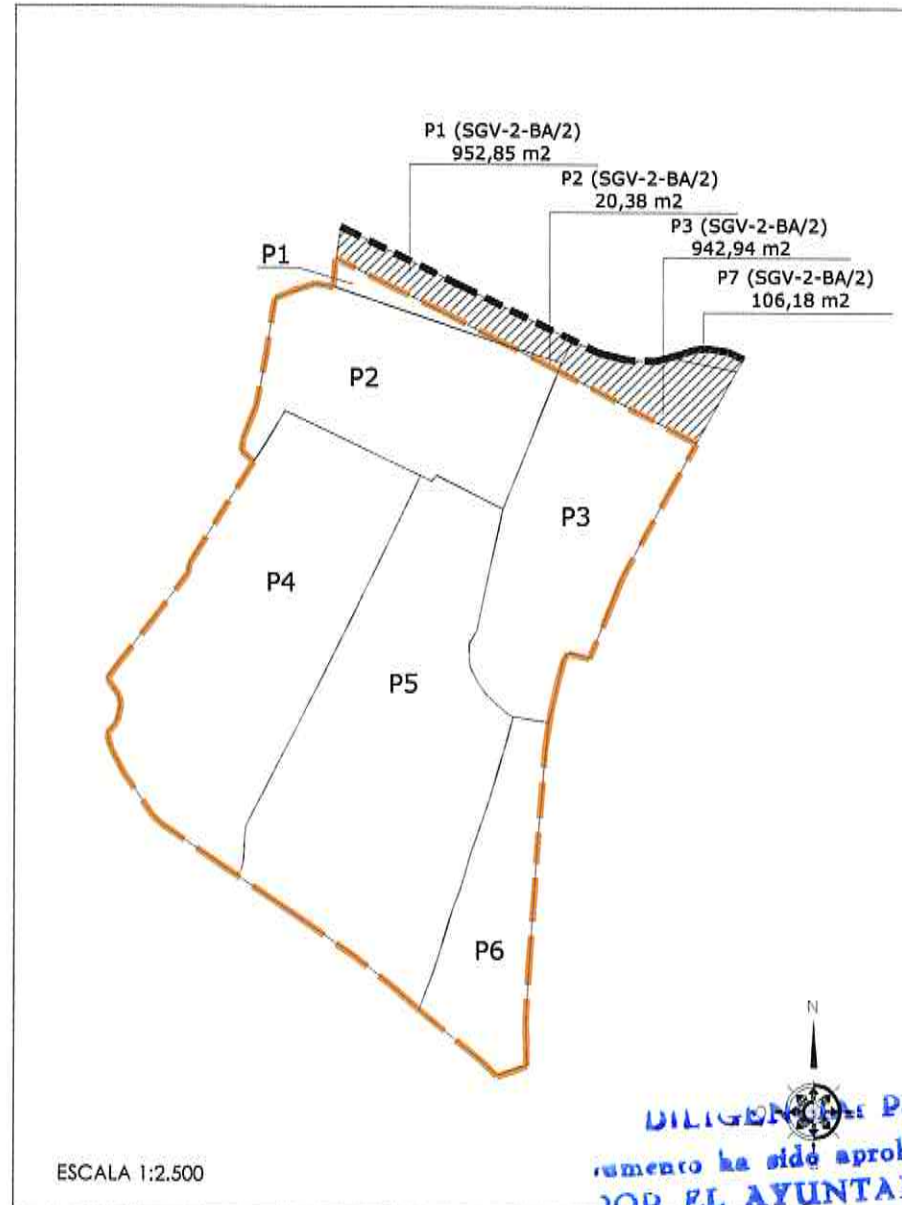


ESCALA 1:2.500

SISTEMA GENERAL INCLUIDO: SGV-2-BA/2 (TOTAL)



DILIGENCIA: Para hacer constar que este documento ha sido aprobado por el Ayuntamiento de El Ejido (Almería) en sesión plenaria de 10 de NOVIEMBRE de 2009. P.I. Pido. a 17 de NOVIEMBRE de 2009. S. G. ADSCRITO: SEL-2/I (SITUACION)

RELACIÓN DE PROPIETARIOS	
Parcela - P1	CIUDAD 2010 S.A.
Parcela - P2	HISCIO SALMERÓN GARCÍA
Parcela - P3	ARUKA SUR S.L.
Parcela - P4	ARUKA SUR S.L.
Parcela - P5	ARUKA SUR S.L.
Parcela - P6	ARUKA SUR S.L.
Parcela - P7	AGRÍCOLA SJJ C.B.
Parcela - A1	CIUDAD 2010 S.A.
Parcela - A2	HISCIO SALMERÓN GARCÍA
Parcela - A3	ARUKA SUR S.L.
Parcela - A4	ARUKA SUR S.L.

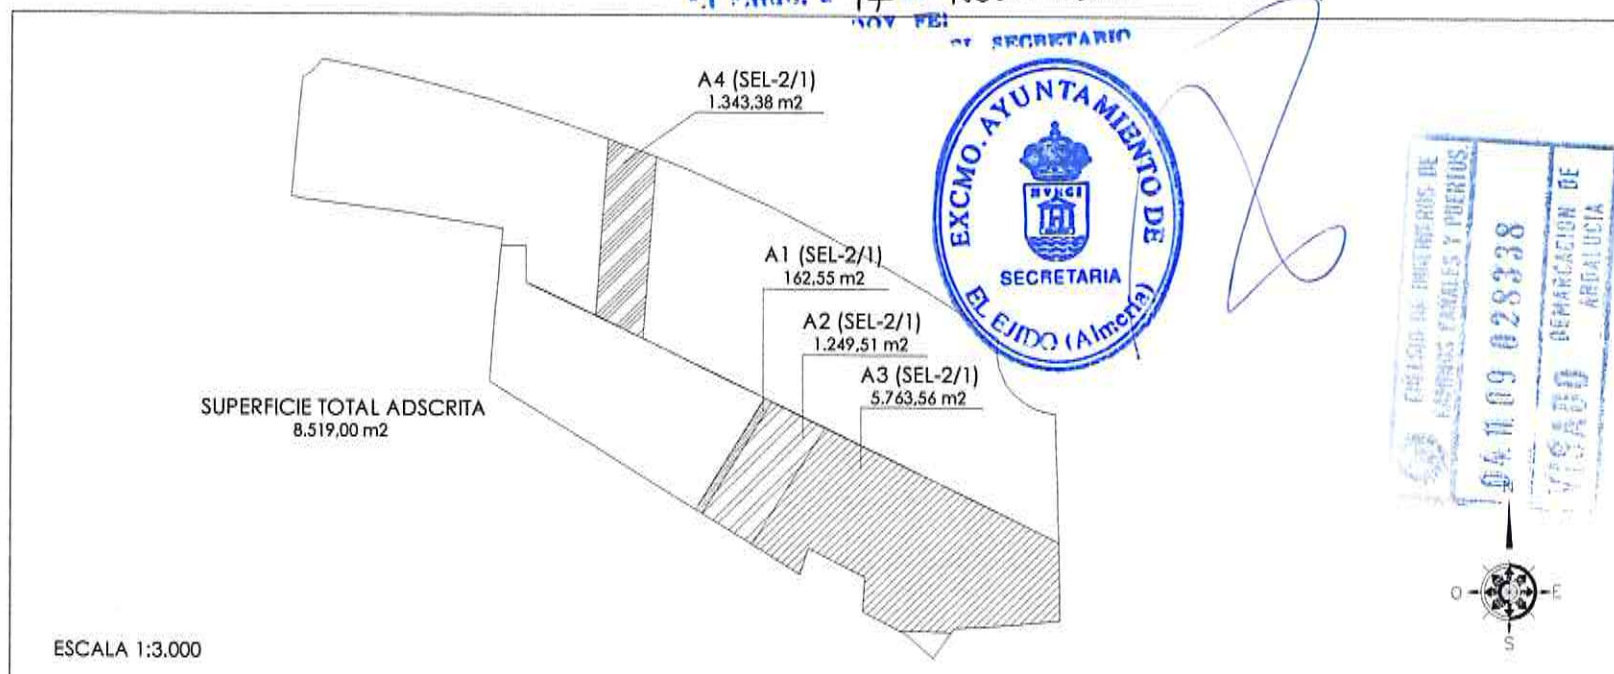

ESCALA 1:3.000

SISTEMA GENERAL ADSCRITO: SEL - 2/I (PARCIAL)



	<b>DELIMITACION y PROPIETARIOS</b> FECHA: VARIAS N.º HOJA: 7,3
	<b>OBSERVACIONES</b> Modificación de Lincamientos, Carreteras de Otrona, Pájaros y Transportes, Sección de Urbanismo
<b>PLAN PARCIAL</b> del Sector SUS-2-15A de Bálerna, El Ejido (Almería)	<b>PROMOTOR:</b> ARUKA SUR, S.L.
<b>AUTOR:</b> JUAN JOSÉ ALONSO PARRIS Ingeniero de Caminos, Canales y Puertos Avda. Nicolás-Sánchez, 5, 1ªA - Otrona (Almería) Tel. y Fax: 950 48 05-44; E-mail: jalonso@araducia.com	