
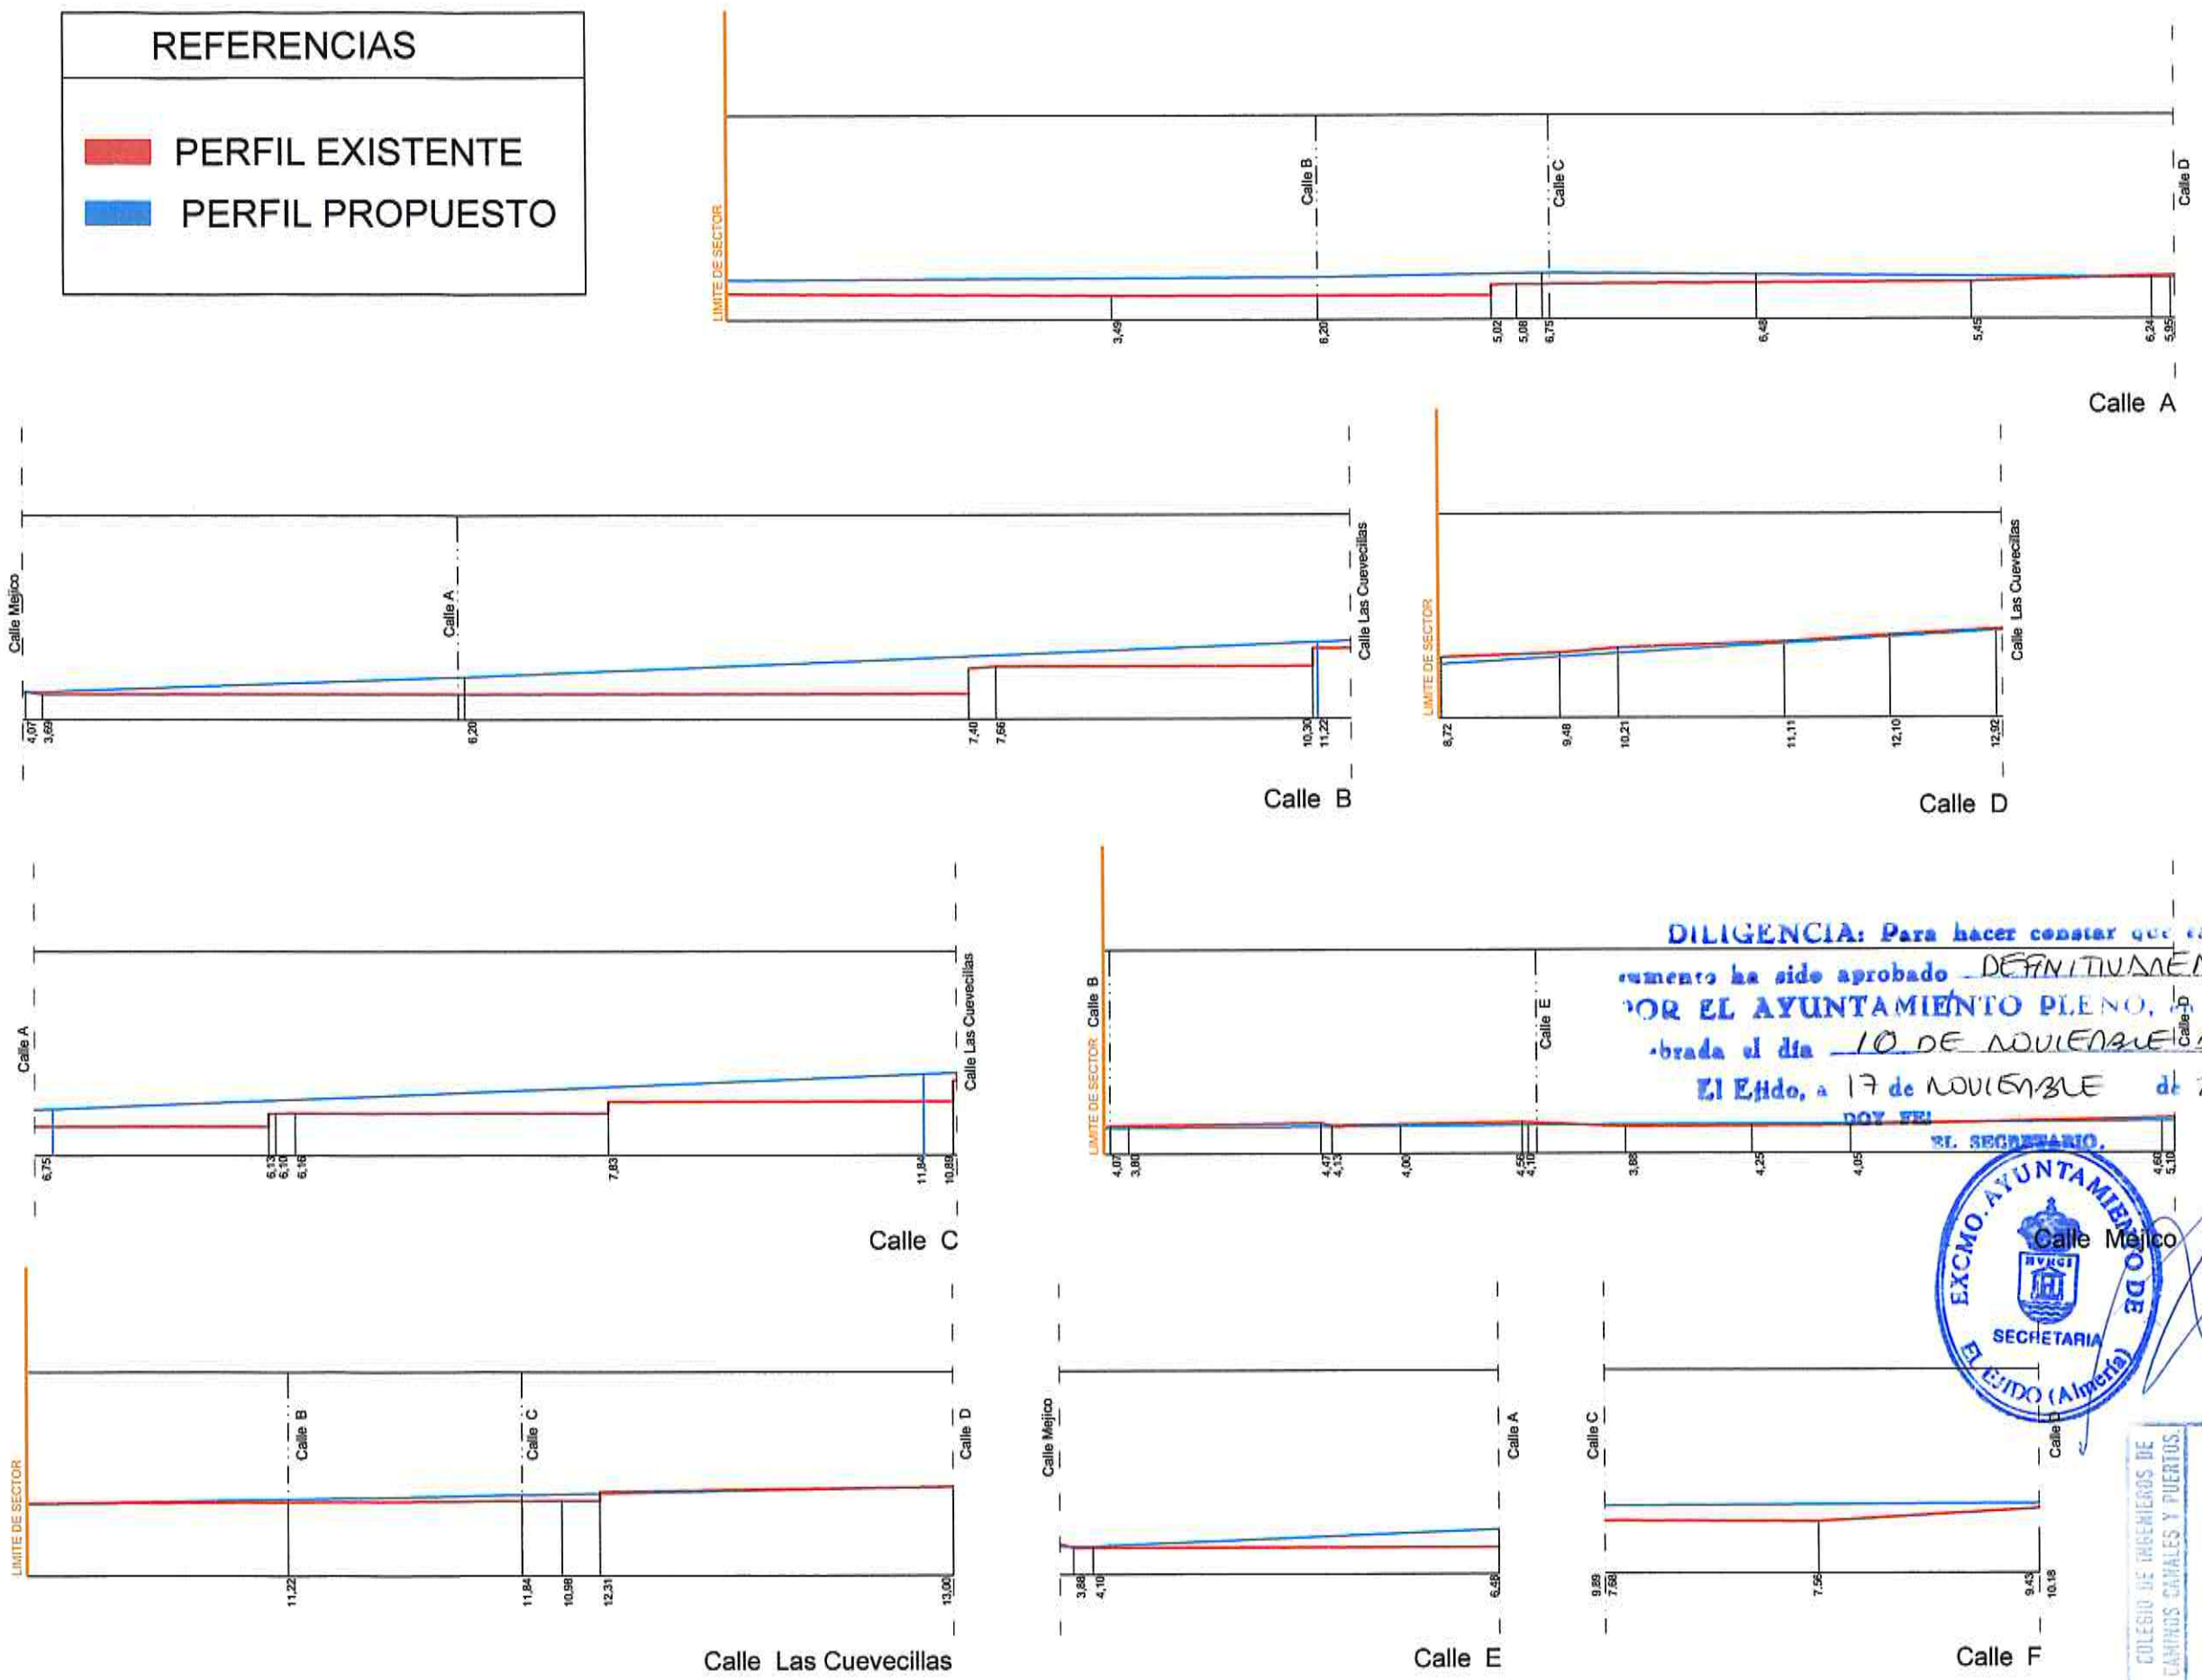


REFERENCIAS

- █ PERFIL EXISTENTE
- █ PERFIL PROPUESTO

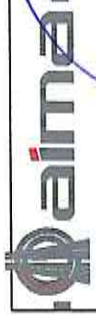

COLEGIO DE INGENIEROS DE CAMINOS, CANALES Y PUERTOS.
04.11.09 028338
VISADO DEMARCAION DE ARGAUCIA

 <p>QAIMA</p> <p>AUTOR: JUAN JOSÉ ALONSO BARRIOS Ingeniero de Caminos, Canales y Puertos Avda. Nicolás Suárez, 5 PA - 04110 El Ejido (Almería) Tel. y Fax: 950 48 03 44. E-mail: jbarrios@qaima.com</p>	PROMOTOR: ARIKA SUR, S.L.	PLAN PARCIAL del Sector 5U5-2-6A de Palermo, El Ejido (Almería)	OBSERVACIONES Modificación del Proyecto Concepto de Obras Públicas y Transportes, Sección de Urbanismo	PERFILES
	NOVIEMBRE - 2009	ESCALA 1:1000	PLANO Nº 7.6	