



CALLE TIPO 10 METROS

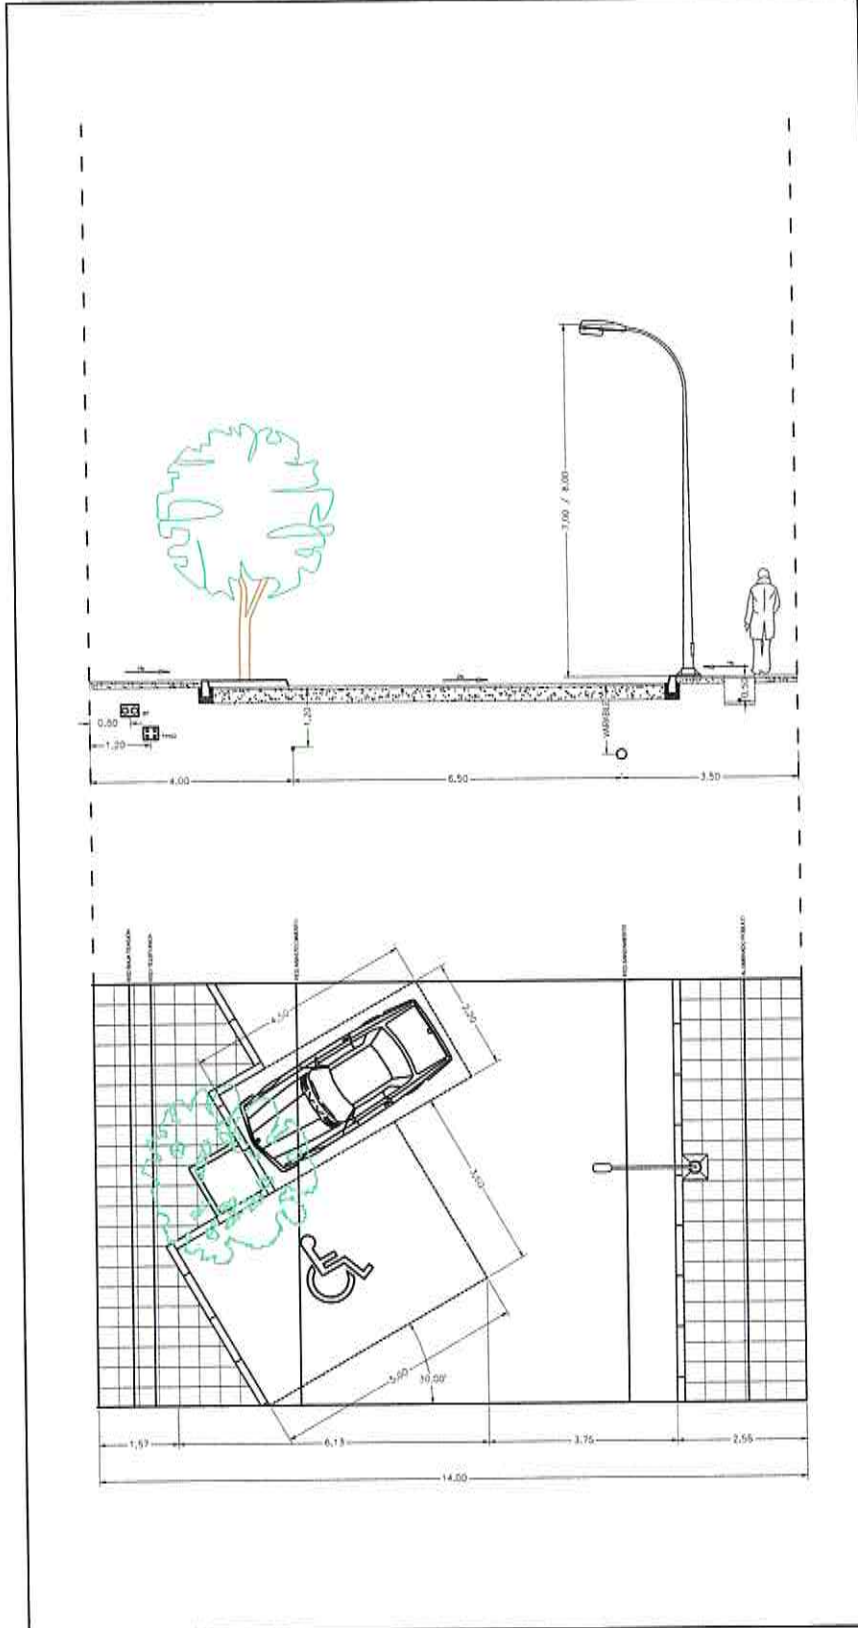

CALLE TIPO 14 METROS

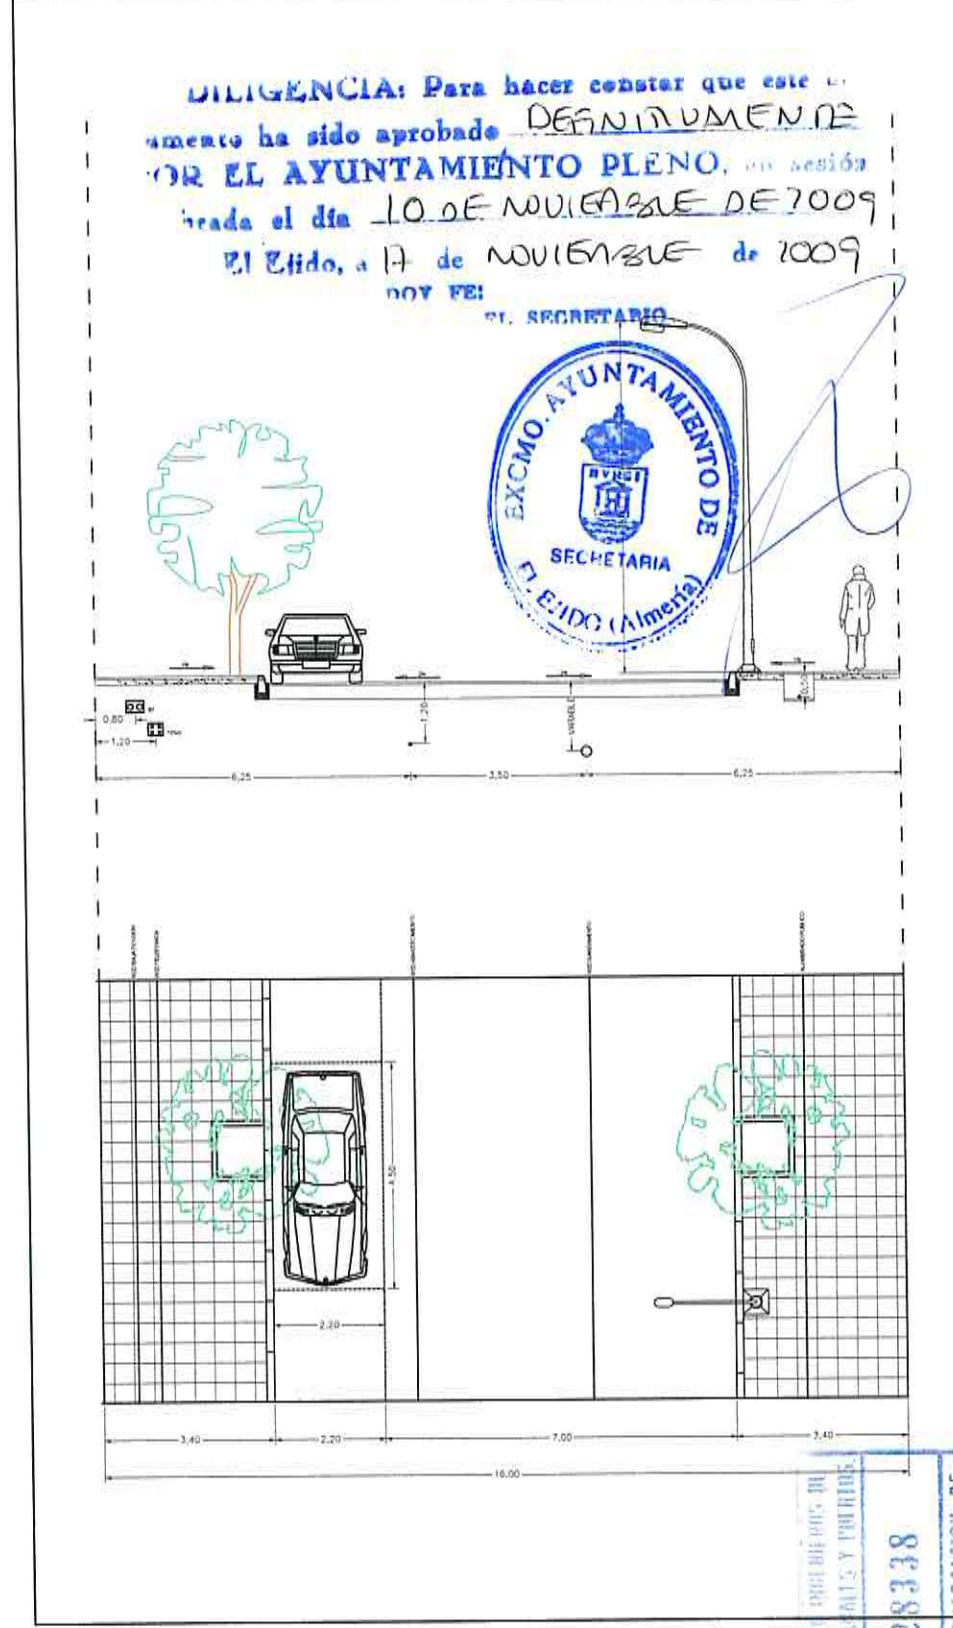

CALLE TIPO 16 METROS

DILIGENCIA: Para hacer constar que este documento ha sido aprobado DEFINITIVAMENTE POR EL AYUNTAMIENTO PLENO, en sesión celebrada el día 10 DE NOVIEMBRE DE 2009, El Excmo. a 17 de NOVIEMBRE de 2009
 D. SECRETARIO



COLEGIO DE INGENIEROS DE CAMINOS, CANALES Y PUERTOS
 04.11.09 028338
 VISADO DEPARTAMENTO DE ARQUITECTURA

aima
 AUTOR: JUAN JOSÉ ALONSO PARRAS
 Ingeniero de Caminos, Canales y Puertos
 Avda. Nicolás Salmerón, 5, 1ª A. 04100 El Ejido (Almería)
 Tel. y Fax: 950 48 04 44. E-mail: jraja@aima.com

SECCIONES (1)	FECHA	NOVIEMBRE - 2009	PLANO Nº	7.7.1
	ESCALA	1:150		
OBSERVACIONES		Modificación del Plan General de Ordenación Urbana del Sector 515-2-BA de Balerna, El Ejido (Almería)		
PLAN PARCIAL		del Sector 515-2-BA de Balerna, El Ejido (Almería)		
PROMOTOR:		ARLKA SUR, S.L.		