


CALLE TIPO 20 METROS (Las Cuevecillas)

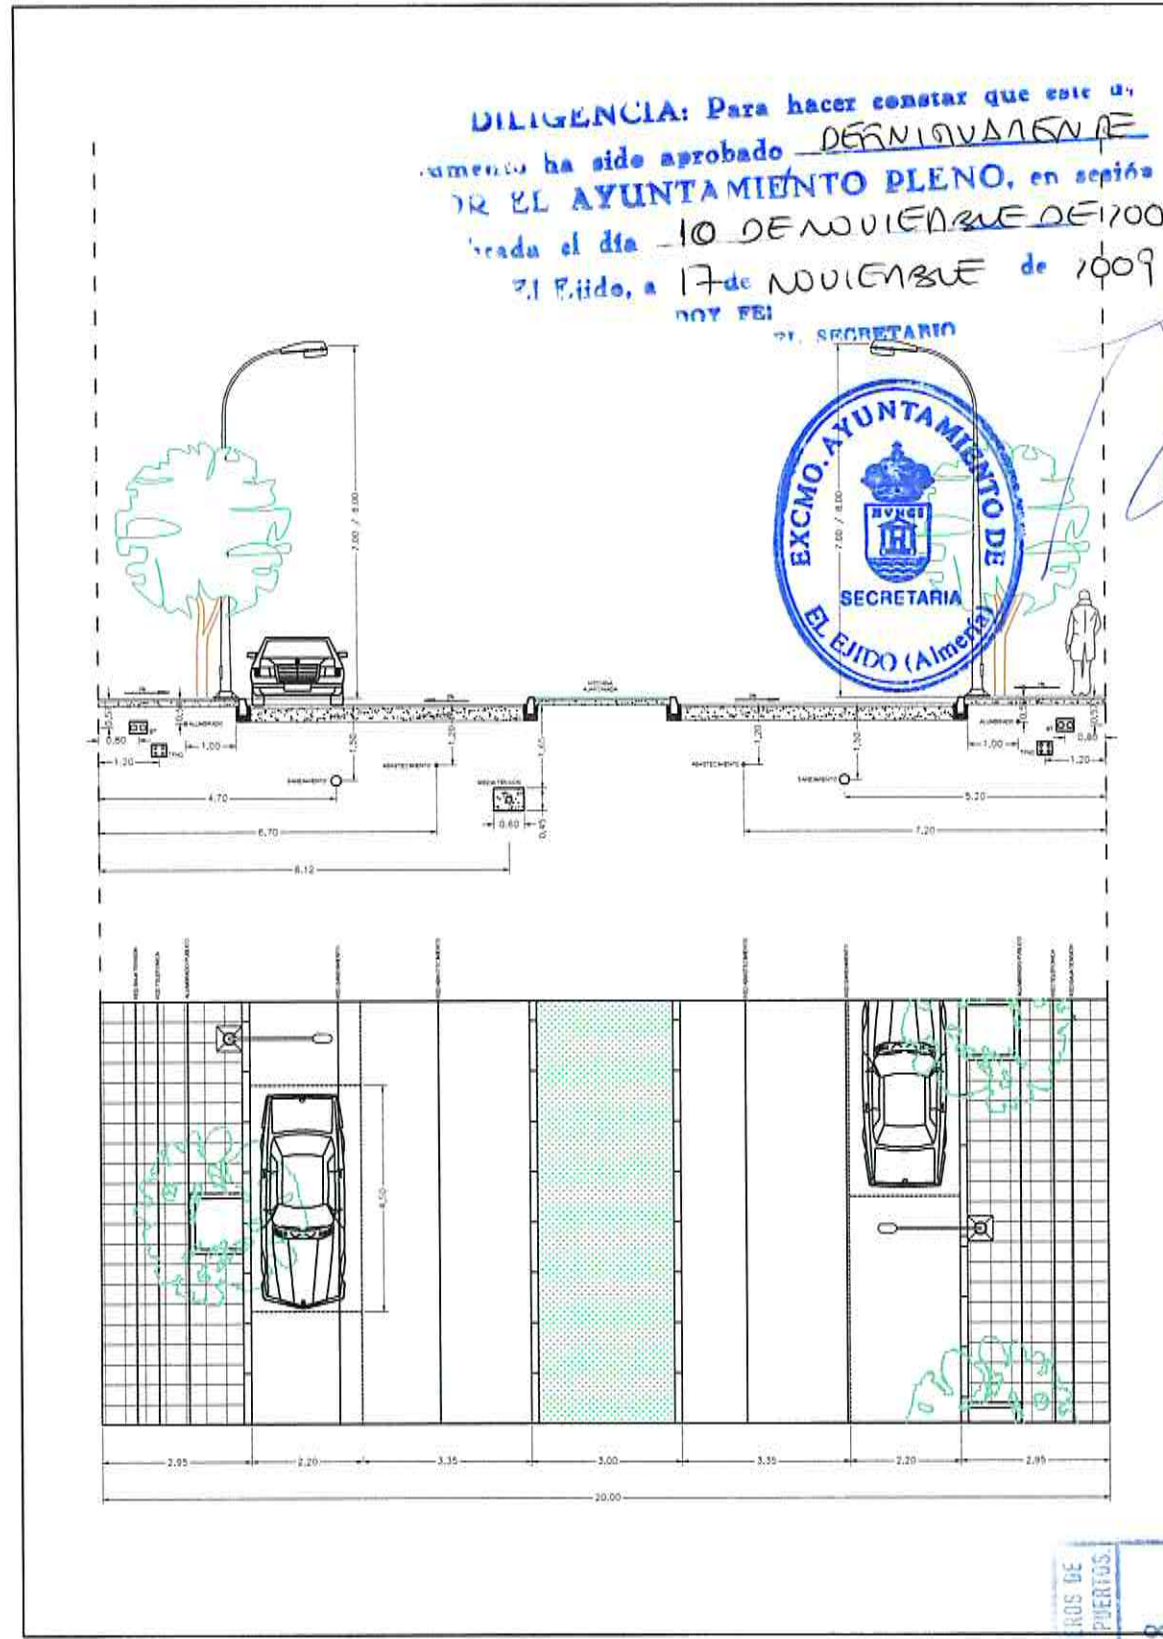

CALLE TIPO 20 METROS (Av. Mejico)

COLEGIO DE INGENIEROS DE CAMINOS CANALES Y PUERTOS.
 04.11.09 028338
 VISADO DEMARCACION DE ANDALUCIA

	PROMOTOR: ARIKA SUR, S.L.	PLAN PARCIAL del Sector SUS-2-BA de Palma, El Ejido (Almería)	OBSERVACIONES Modificación del Plan de Ordenación de Obras Públicas y Transportes. Sección de Urbanismo	SECCIONES (II)
	AUTOR: JUAN JOSÉ ALCÁZAR GONZÁLEZ Ingeniero de Caminos, Canales y Puertos <small>Avda. Nicolás Cabanón, 5, PA - CAJAL (Huelva) Tel. y Fax: 950 45 02 44. E-mail: jcazar@ipppaloma.com</small>	FECHA: NOVIEMBRE-2009	ESCALA: 1:150	PLANO Nº: 7.7.2