



SITUACION SUS-4-P

SITUACION DE SECTOR DE SUELO URBANIZABLE SECTORIZADO
ESCALA 1/15.000

EL EJIDO

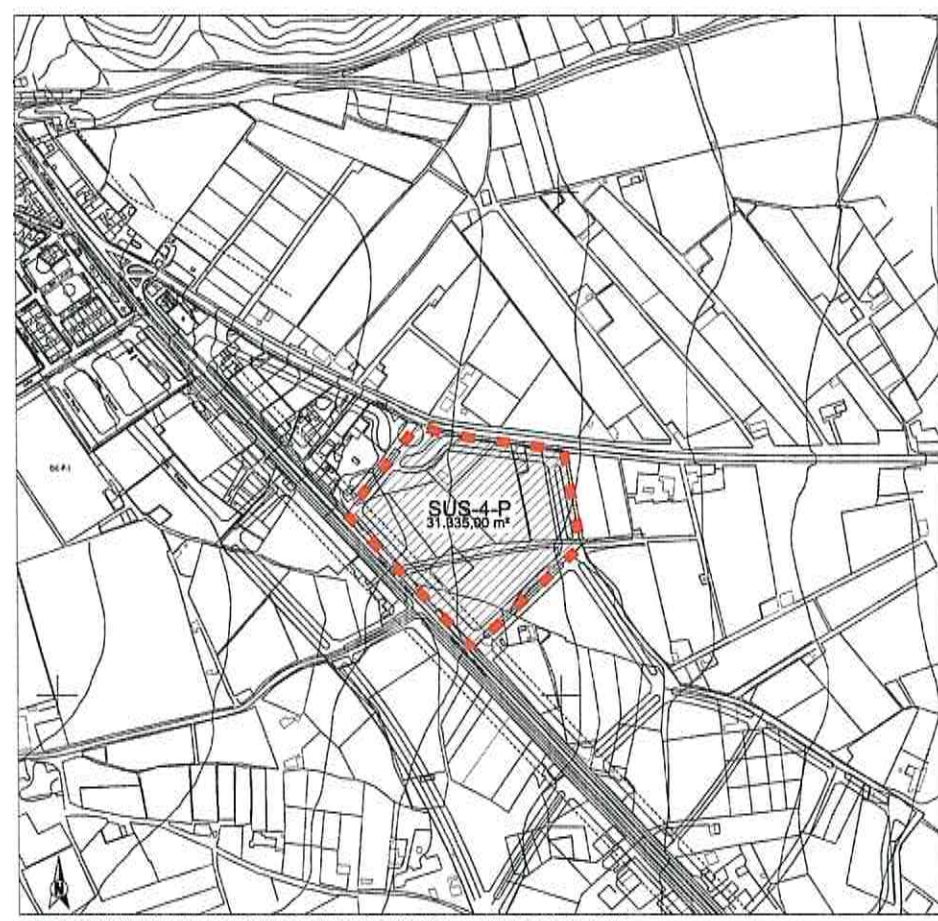


EMPLAZAMIENTO DELIMITACION DE SUELO URBANIZABLE SECTORIZADO (SUS),
ESCALA 1/3.000

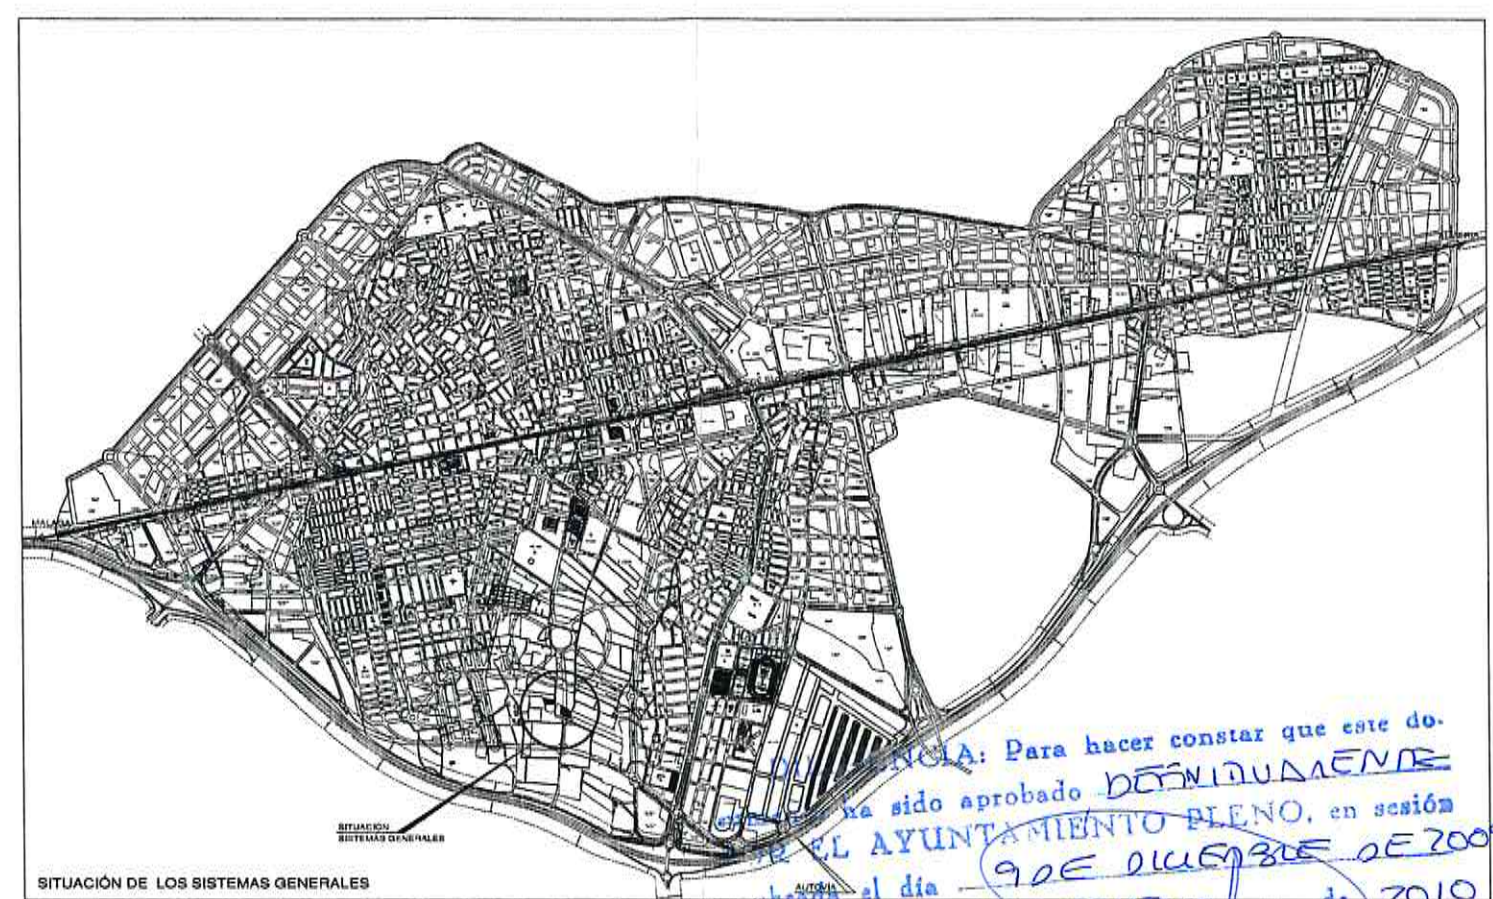

SITUACION DE LOS SISTEMAS GENERALES

DECLARACION: Para hacer constar que este do-
cumento ha sido aprobado **DEFINITIVAMENTE**
por el **AYUNTAMIENTO PLENO**, en sesión
celebrada el día **9 DE DICIEMBRE DE 2009**
El Ejido, a **4 de ENERO** de **2010**
SECRETARIO

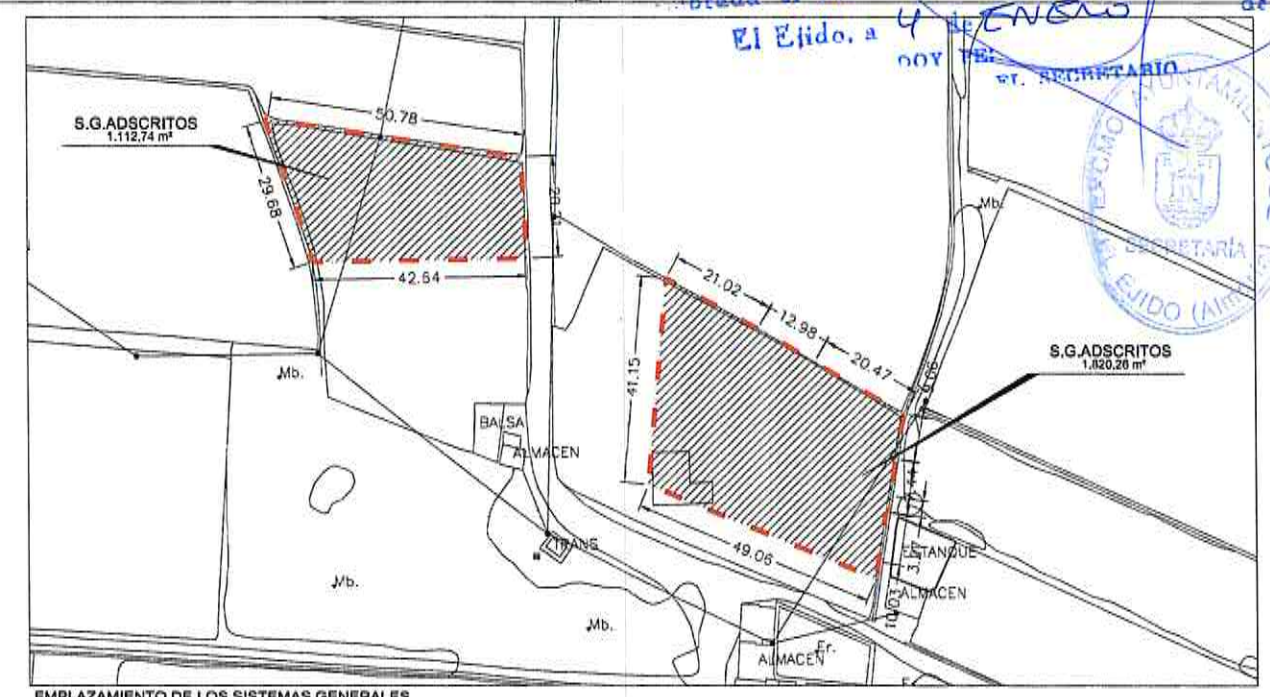

EMPLAZAMIENTO DE LOS SISTEMAS GENERALES
EMPLAZAMIENTO, ESCALA 1/1.500

C/ Murcia, 99 04700. El Ejido (Almería). Telf: 950 48 00 11 Fax: 950 48 38 44

Proyecto:	PLAN PARCIAL DEL SUS-4-P
Promotor:	CRiado y Lopez S.L. y otros
Situación:	SUS-4-P, PAMPANICO, EL EJIDO, ALMERIA
Título:	REFUNDIDO 1
Proyectista:	MARTIN & MARTOS ARQUITECTOS, S.L.P.
Autores de proyecto:	Jose Jesús Martín Palmero Manuel Martos Herrero
DEPARTAMENTO DE ARQUITECTURA Y URBANISMO.	

I-1
Ref: U07/09
Dibuja: AP
Fecha: FEBRERO 2009
Escala: E. VARIAS