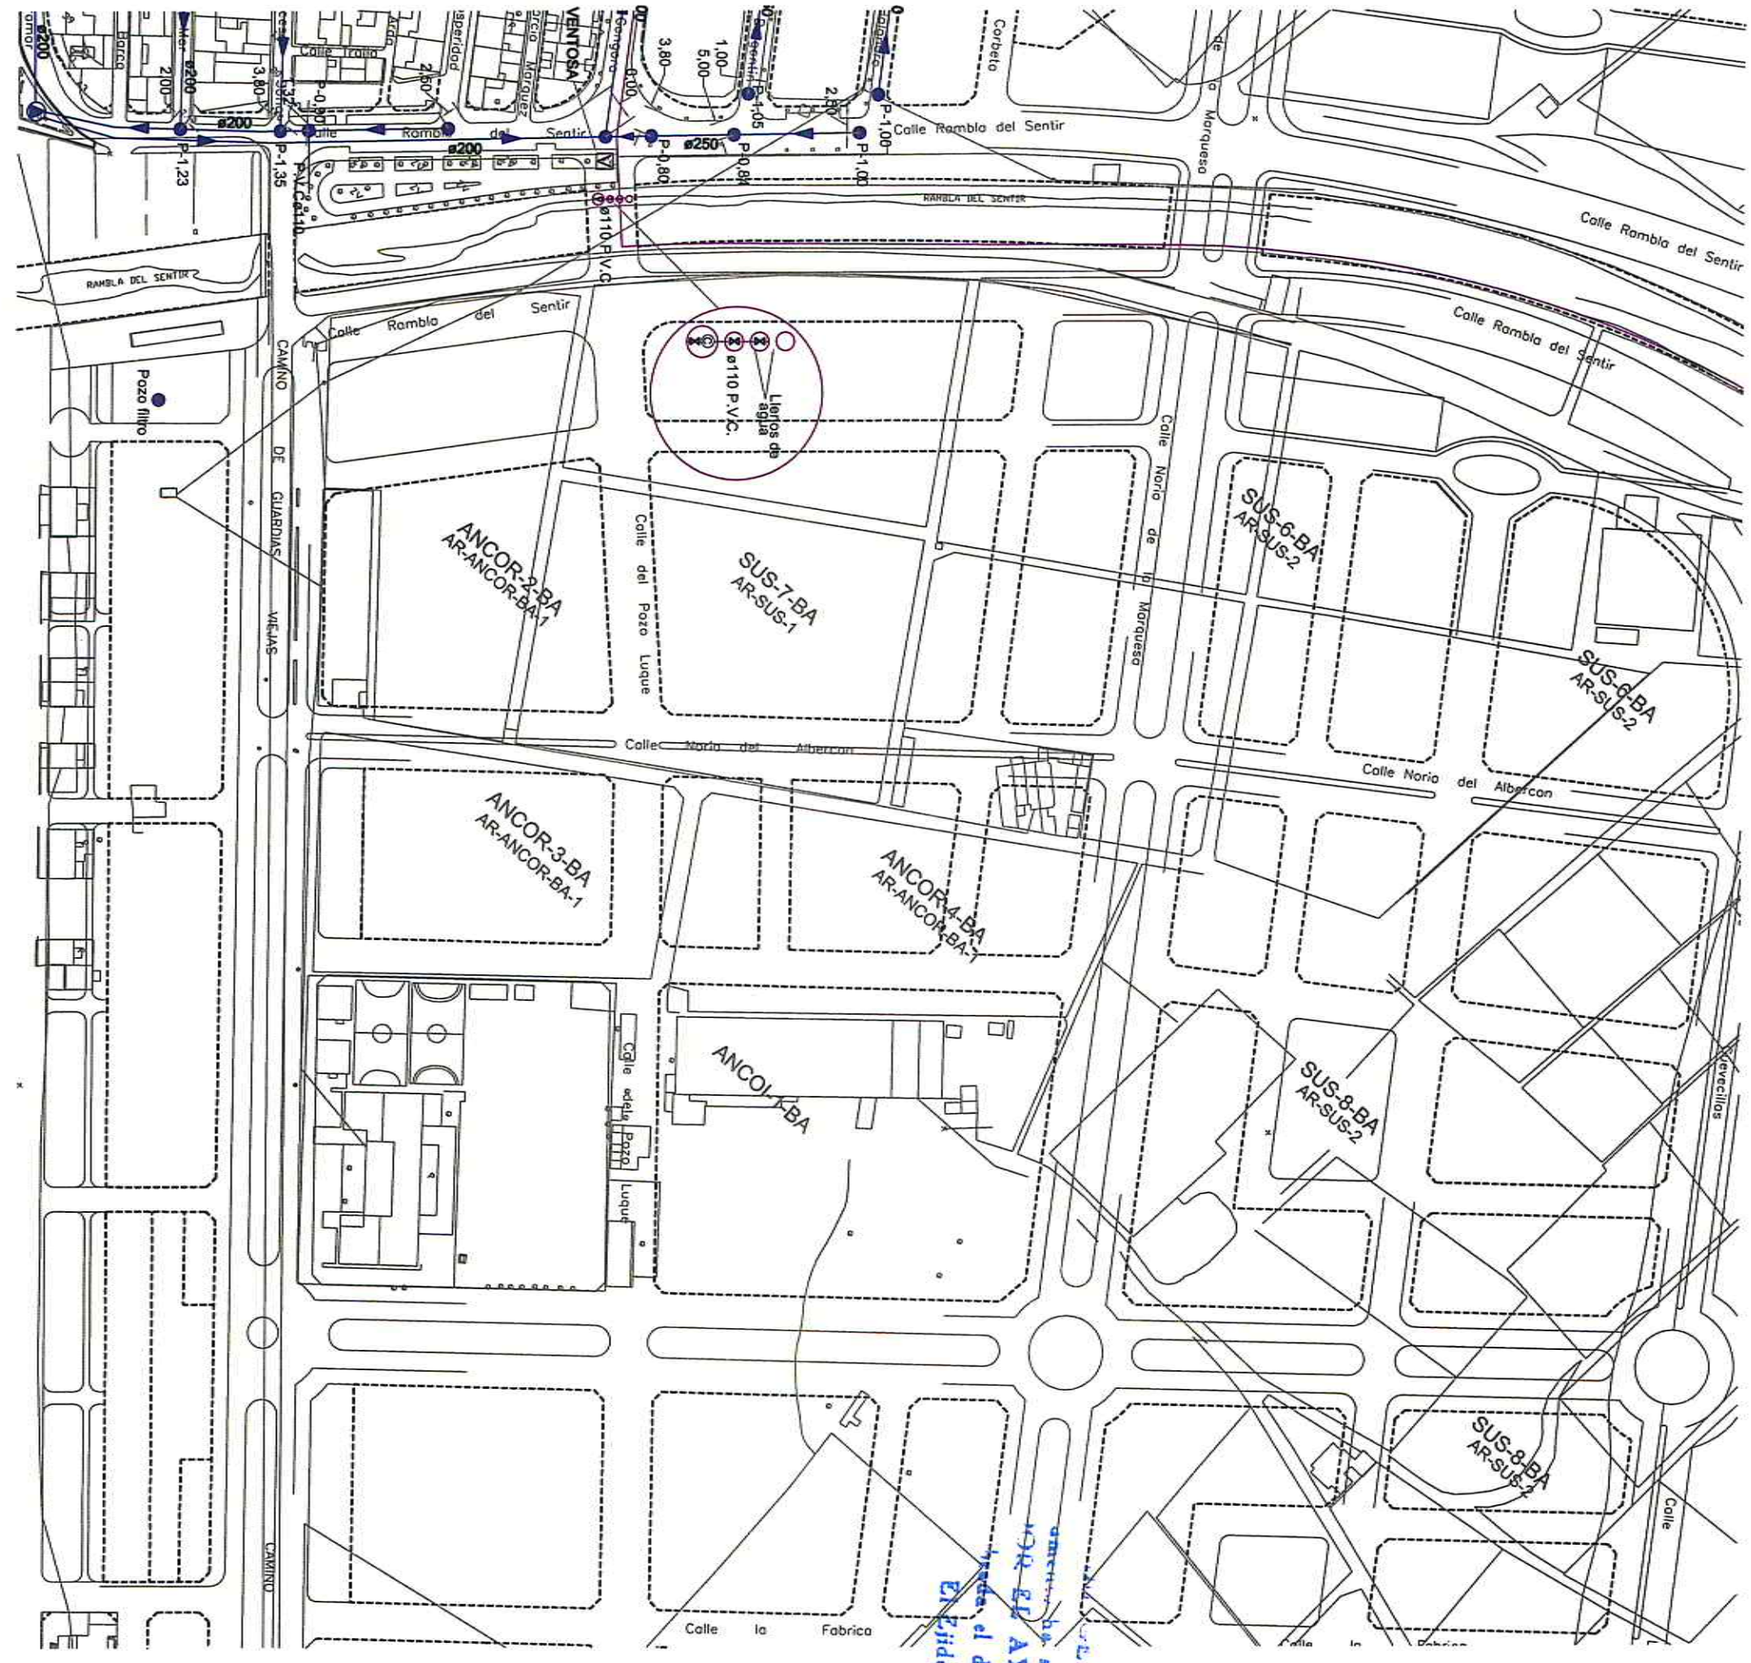

LEYENDA DE SANEAMIENTO

RED DE SANEMIENTO

POZO DE REGISTRO SANEAMIENTO

VENTOSA

LEYENDA DE IMPULSIÓN

TUBOS DE IMPULSIÓN

ESTACIÓN DE IMPULSIÓN

CERTIFICA: Para hacer constar que este documento ha sido aprobado POR EL AYUNTAMIENTO PLENO, en sesión celebrada el día 9 DE DICIEMBRE DE 2009

El Ejido, a 4 de ENERO de 2010

DOY FE:

EL SECRETARIO.

PLAN PARCIAL DEL SECTOR SUS-6-BA — BALERMA. EL EJIDO. ALMERÍA

PROMOTOR: ALTAMIRA S.L.

Autor del plan: ISABEL RUBIO MINGUEZ. Arquitecto.

PLANO- Nº I- 5.2

INFRAESTRUCTURAS BÁSICAS

Saneamiento e impulsión

OCTUBRE 2009

ESCALA 1:2000

I_5 infraestructuras existentes.dwg