




DECLARACION: Para hacer constar que el presente proyecto ha sido aprobado DEFINITIVAMENTE POR EL AYUNTAMIENTO PLENO DE EL EJIDO, CALLE A, el día 5 DE NOVIEMBRE DE 2007. El Ejido, a 23 de NOVIEMBRE de 2007. DOY FE: EL SECRETARIO.

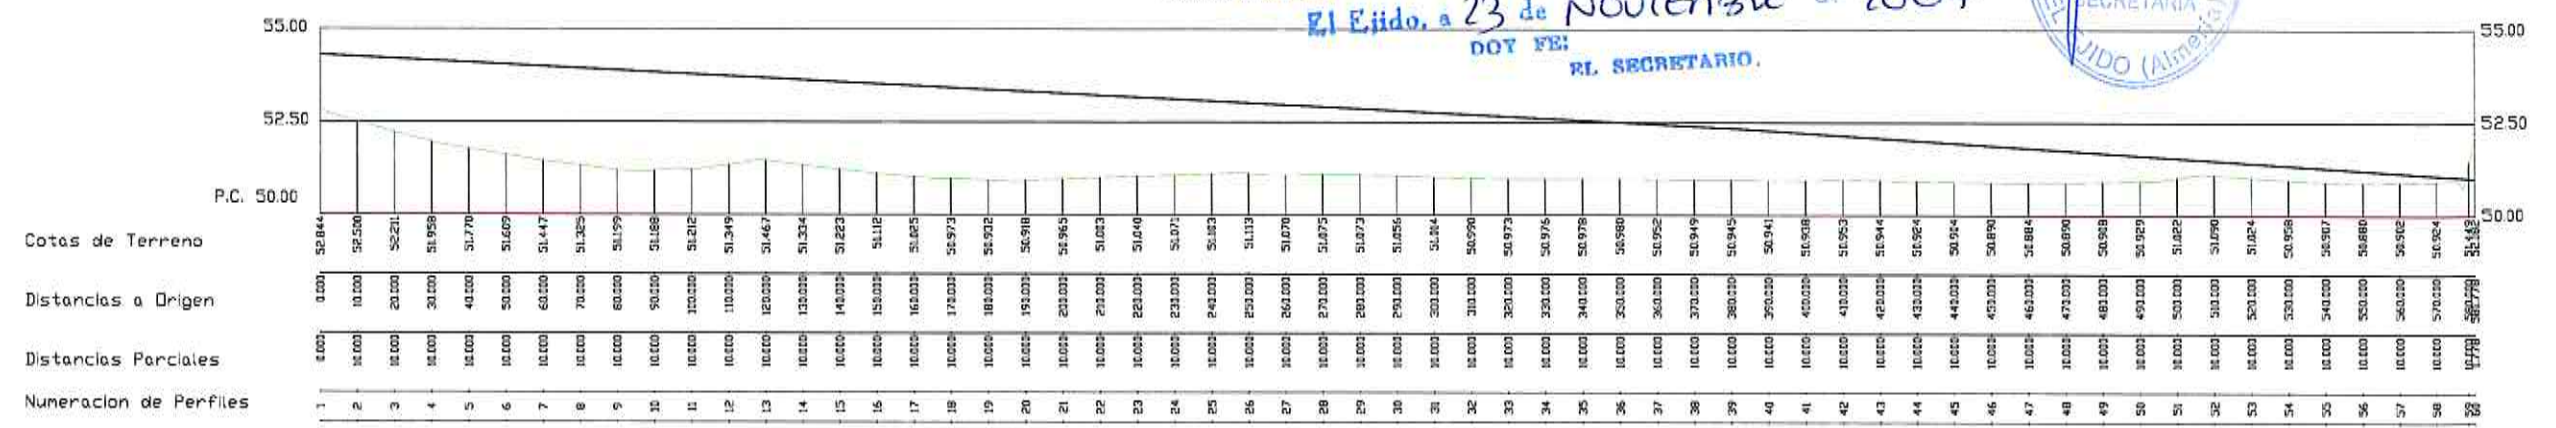

CALLE B

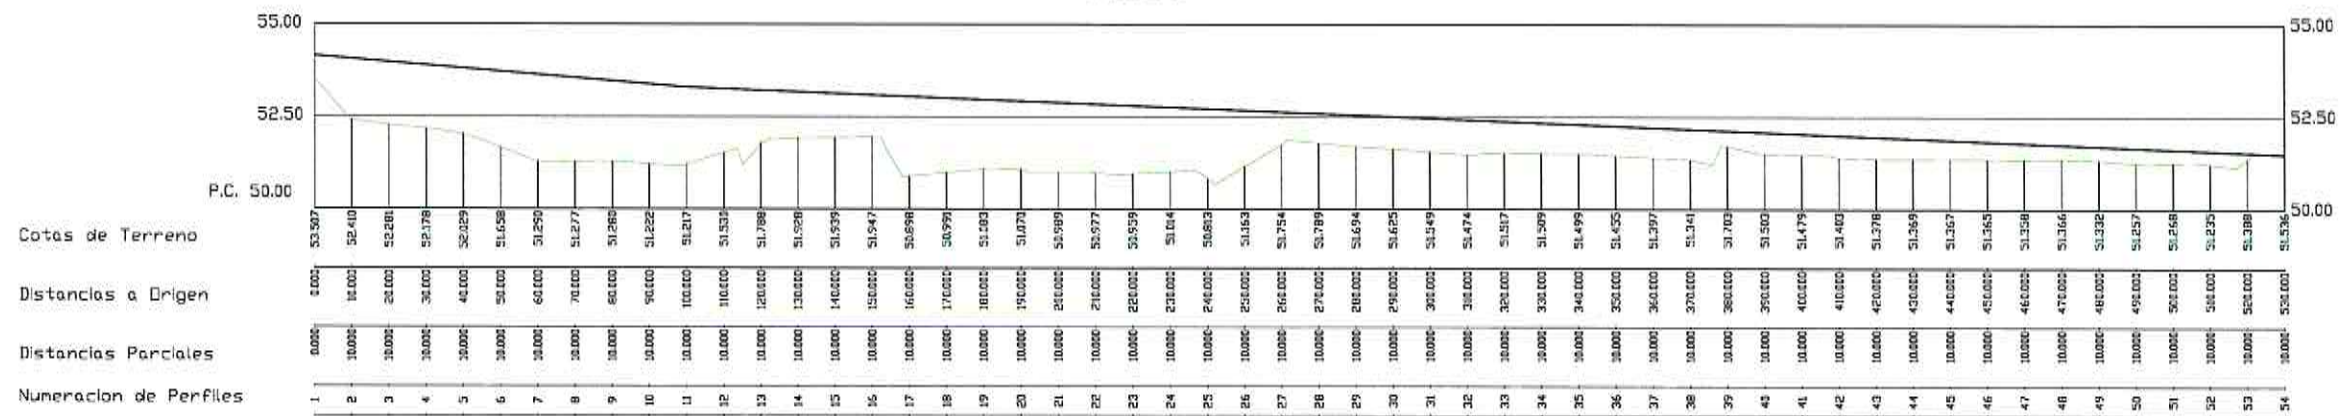

CALLE C

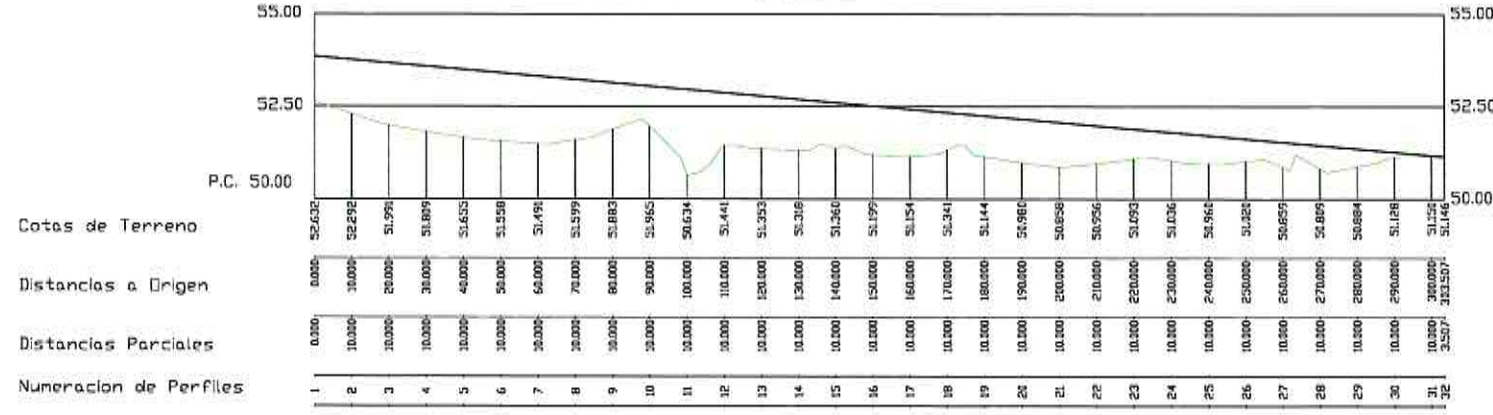

COLEGIO DE INGENIEROS DE CAMINOS CANALES Y PUERTOS
20.11.07 020227
VISADO DEMARCAACION DE ANDALUCIA