


Los Timbrajes de las tuberías y conducciones son estimativos, su definición exhaustiva se hará sobre el preceptivo Proyecto de Urbanización

DILIGENCIA: Para hacer constar que este documento ha sido aprobado **DEFINITIVAMENTE** POR EL AYUNTAMIENTO PLENO, en sesión celebrada el día **9 DE DICIEMBRE DE 2009** El E.jido, a **30 de DICIEMBRE de 2009**  
 NOY FEL  
 EL SECRETARIO

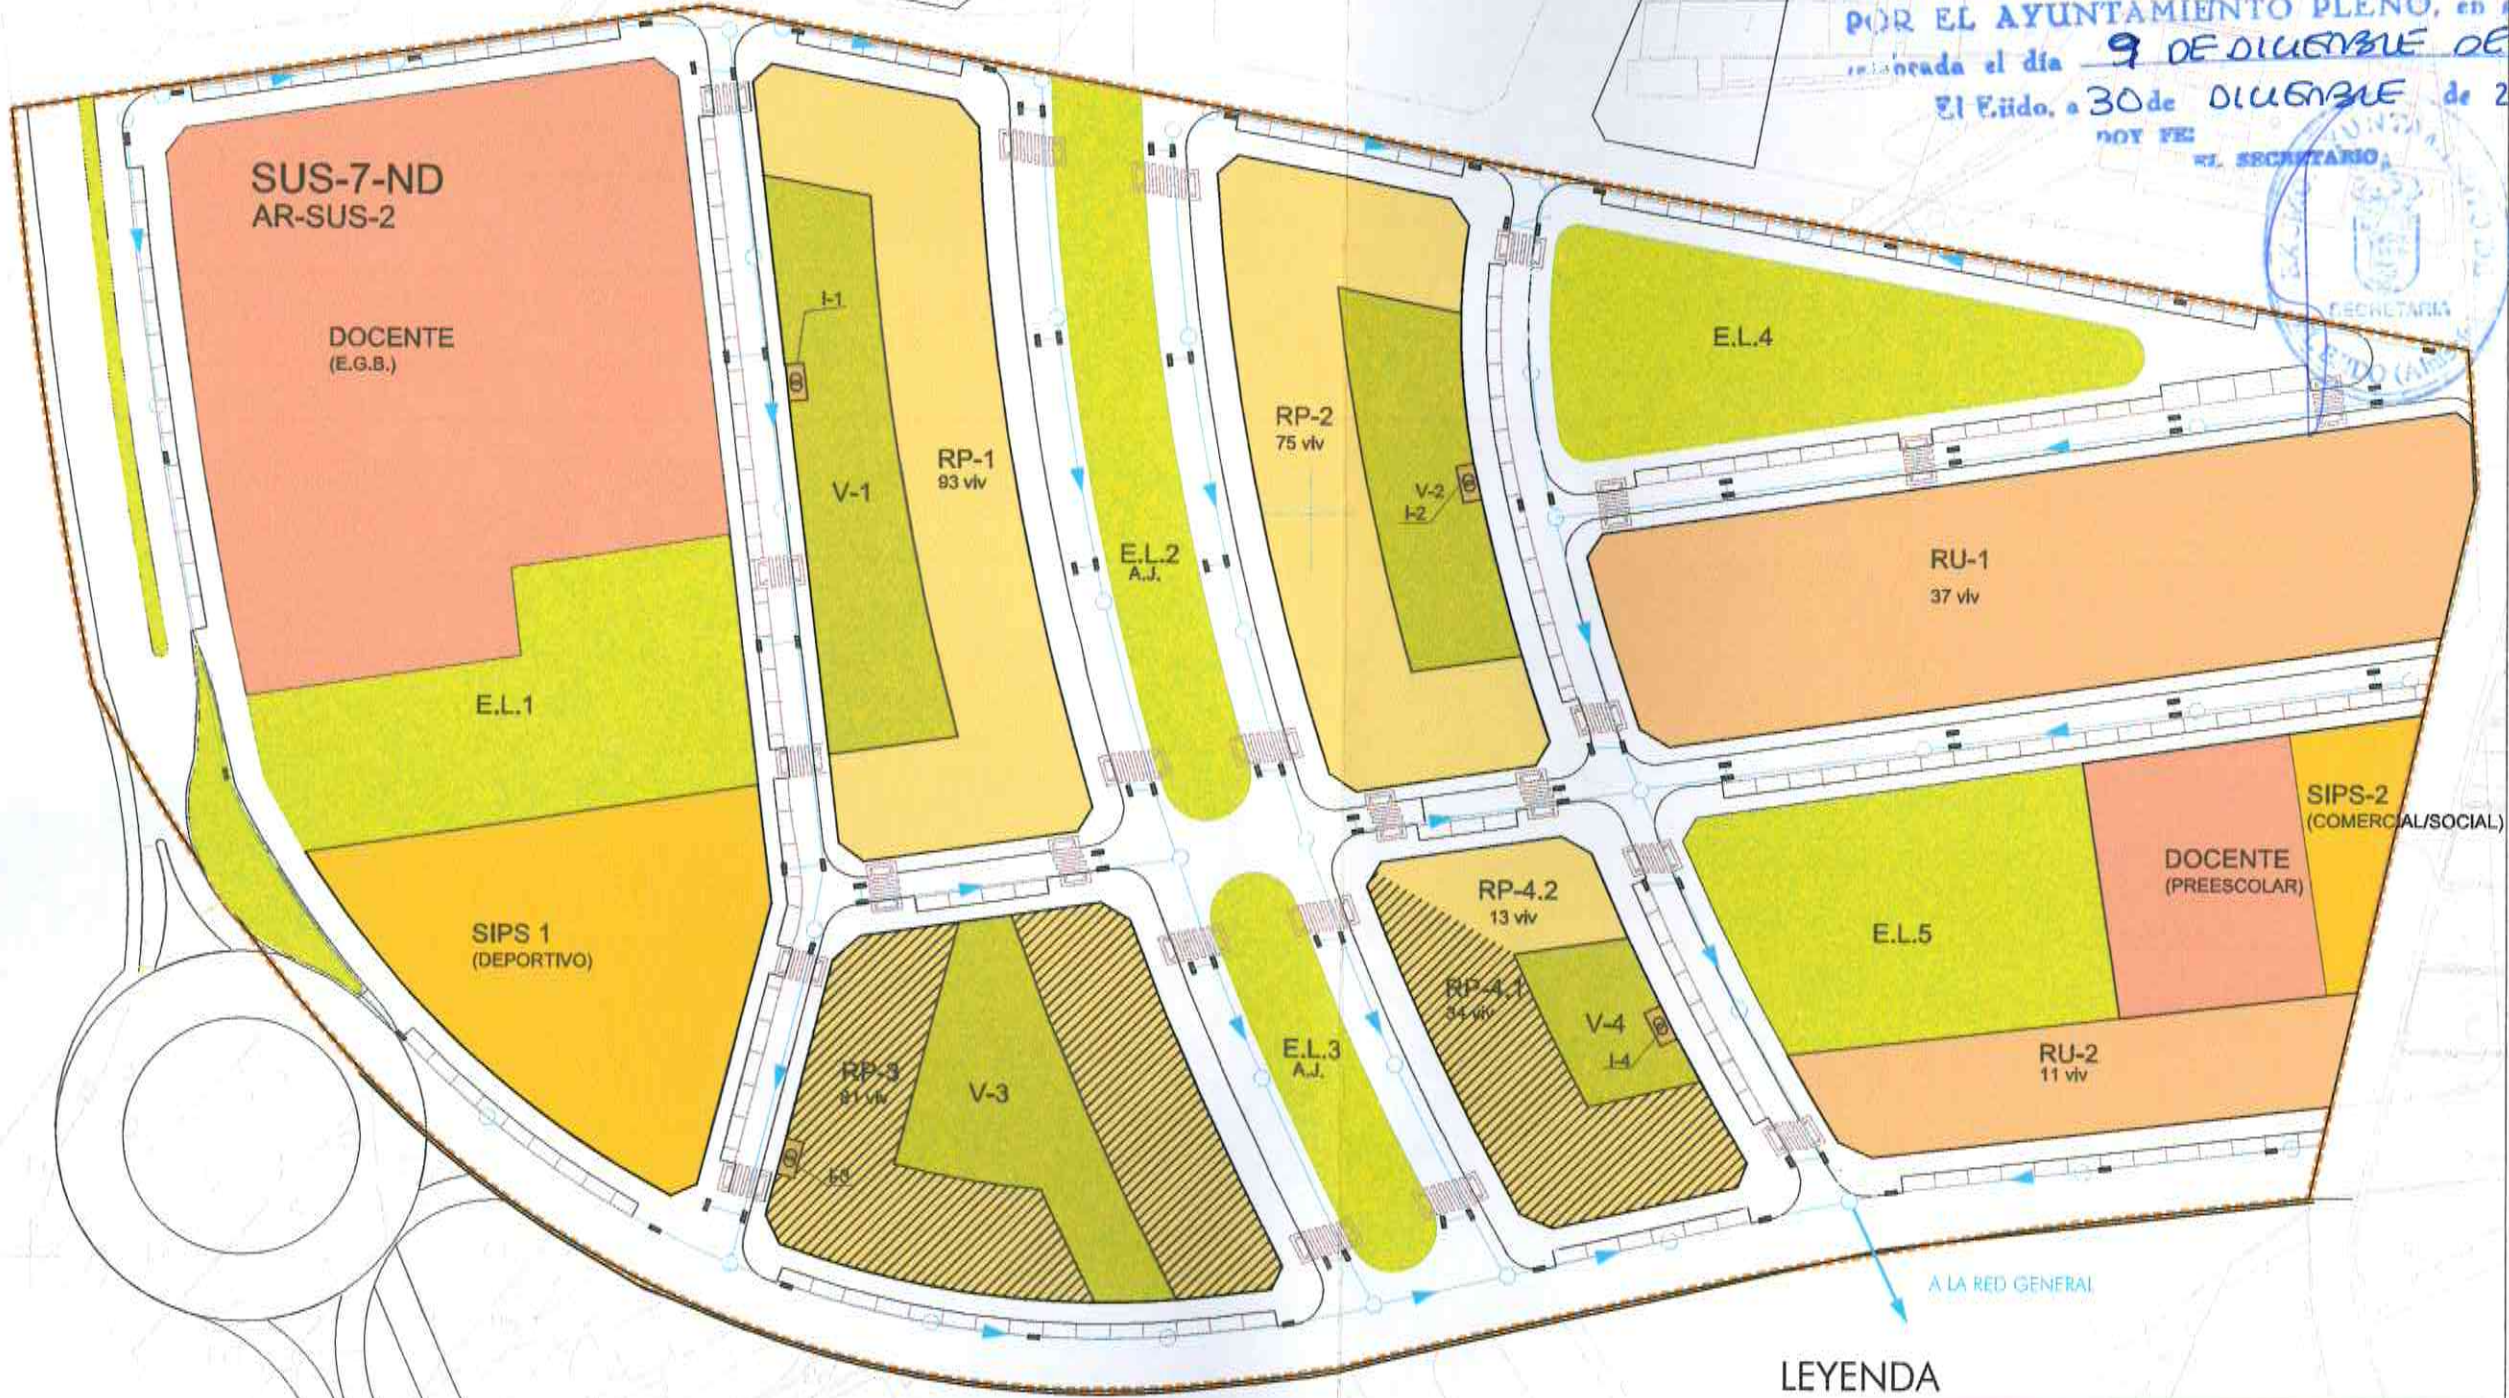

LEYENDA

- COLECTOR PLUVIALES
- SENTIDO DE CIRCULACION.
- POZO
- IMBORNAL

PLAN PARCIAL SECTOR SUS-7-ND  
 LAS NORIAS DE DAZA - EL EJIDO (ALMERIA)  
 RED DE PLUVIALES

ARCHITECTOS REDACTORES:  
 JOSÉ M. ESCOBAR BARRAS  
 LUIS ALFONSO GARCÍA  
 LUIS ALFONSO GARCÍA

COLABORADOR:  
 IGNACIO BERTIZ COLOMER  
 IGNACIO BERTIZ COLOMER

FECHA: MARZO 2009  
 EXPTE: PP. NORIAS\_SUS7  
 ESCALA: 1:1000  
 SUSTITUYE: FEB 2009

NO. 11 DE 1

www.consultoresyassociados.net  
 CONSULTORES Y ASOCIADOS  
 C/Manrique Gómez, 24 - 46101 ALBANYA  
 Tel 964 282222 / Fax 964 271 232

Martinez Campos, 21 75 4 04001 ALMERIA (ESPAÑA) Tel/Fax: 950 250 193 Email: B. (E)@telefonica.net

0233 JOSE Mº ECHARTE RAMOS  
 0199 PABLO JOSE LACAMBRA CARRAL

0219 IGNACIO BERTIZ COLOMER  
 Exp. 07-00429-MT  
 02/04/09 - Pág. 1 de 1

COLEGIO OFICIAL DE ARQUITECTOS DE ALMERIA  
 VISADO ESTATUTARIO.  
 Visado exclusivamente establecido al tratarse de documento de planeamiento.