


DILIGENCIA: Para hacer constar que este documento ha sido aprobado DESOLAMENTE POR EL AYUNTAMIENTO PLENO, en sesión celebrada el día 9 DE DICIEMBRE DE 2009 en el Edificio, a las 20 de DICIEMBRE de 2009
 NOY FE:
 WT. SECRETARIO.

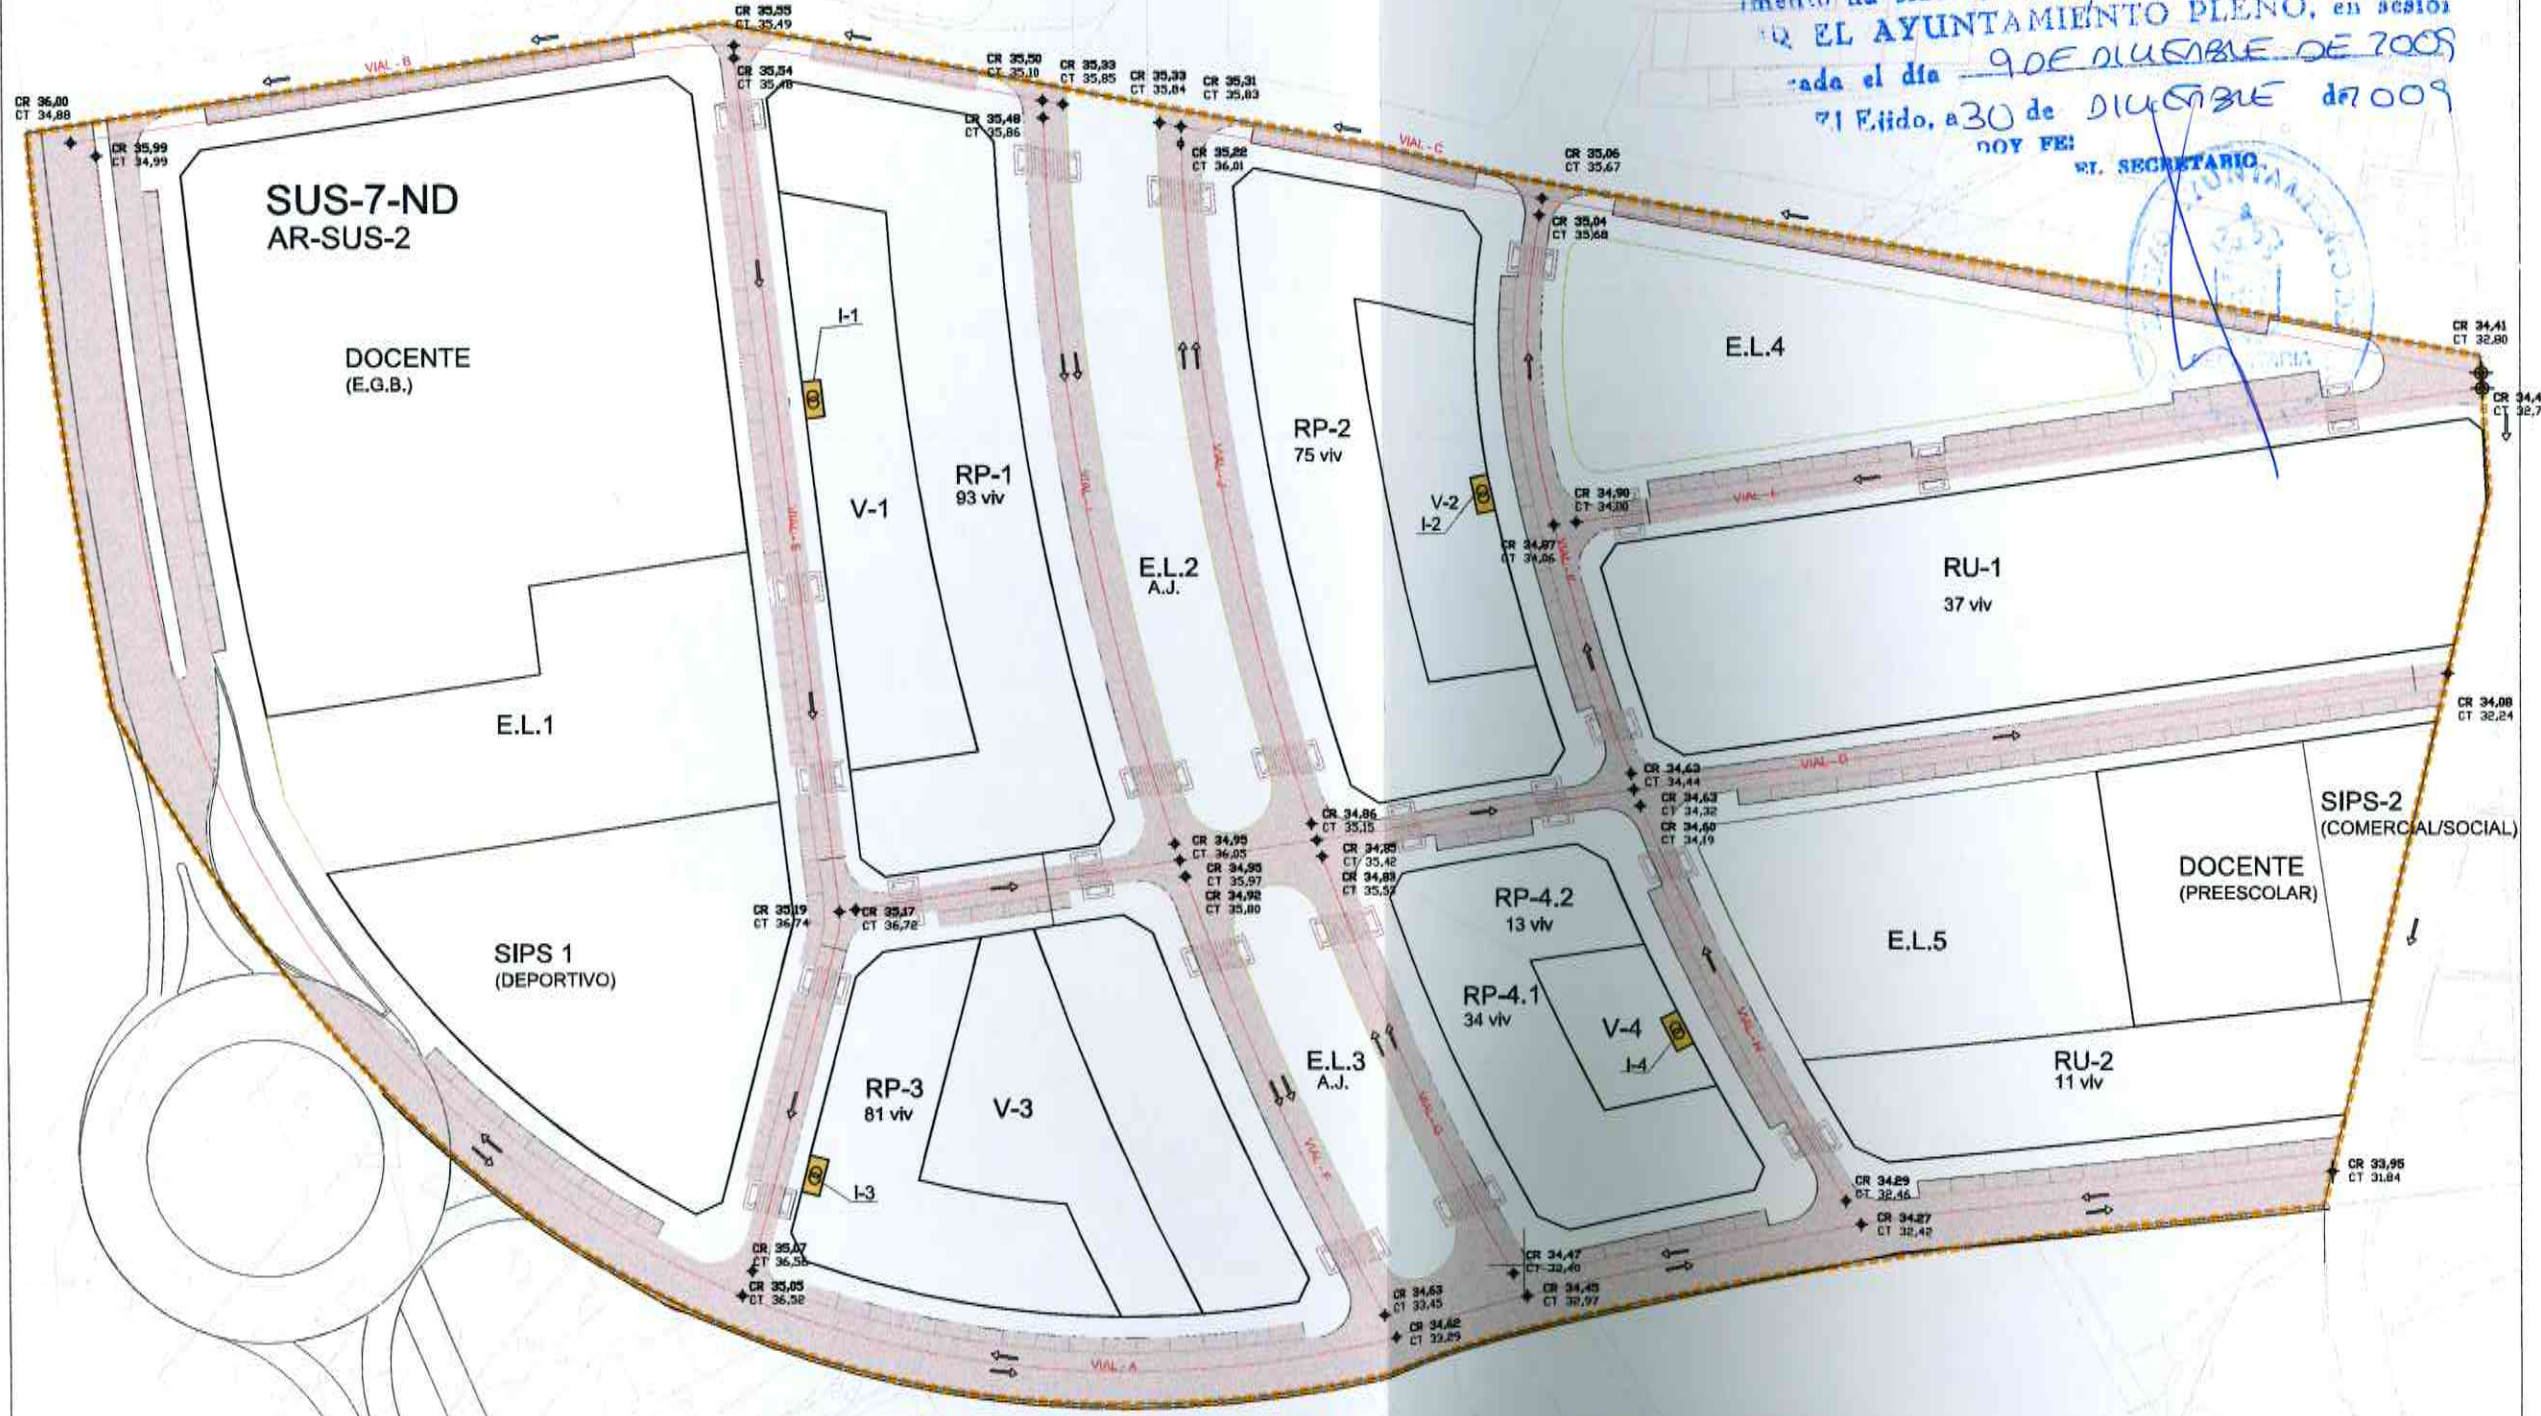

| | | | | | | | |
|------|---|--------------------------------------|--------------------------------------|------------|------------------------|--------------|--------|
| CTO: | PLAN PARCIAL SECTOR SUS-7-ND | ARQUITECTOS REDACTORES: | ARQUITECTOS REDACTORES: | FECHA: | MARZO 2009 | NO DE PLANO: | P.2 |
| ZON: | LAS NORIAS DE DAZA - EL EJIDO (ALMERIA) | www.ignaciobertizcolomer.net | www.ignaciobertizcolomer.net | EXPEL: | IGNACIO BERTIZ COLOMER | ESCALA: | 1:1000 |
| | RED VIARIA/GEOMETRIA/RASANTES | Ignacio Bertiz Colomer, S.L. Almería | Ignacio Bertiz Colomer, S.L. Almería | SUSTITUYE: | IGNACIO BERTIZ COLOMER | | |
| | Martinez Campos, 21 72 4. 04001 ALMERIA (ESPAÑA) - Tel./Fax: 950 250 193 - Email: B. @ ignaciobertizcolomer.net | | | NOY DE: | 9 DE DICIEMBRE DE 2009 | | |
| | COLEGIO OFICIAL DE ARQUITECTOS DE ALMERIA | | | | | | |
| | VISADO ESTATUTARIO. | | | | | | |
| | Visado exclusivamente estatutario al tratarse de documento de planeamiento. | | | | | | |
| | 0233 JOSE M ^o ECHARTE RAMOS | | | | | | |
| | 0199 PABLO JOSE LACAMBRA CARRAL | | | | | | |
| | 0219 IGNACIO BERTIZ COLOMER | | | | | | |
| | Exp. 07-00429-MT | | | | | | |
| | 0204/09 - Pág. 1 de 1 | | | | | | |