



CALLE TIPO 32m

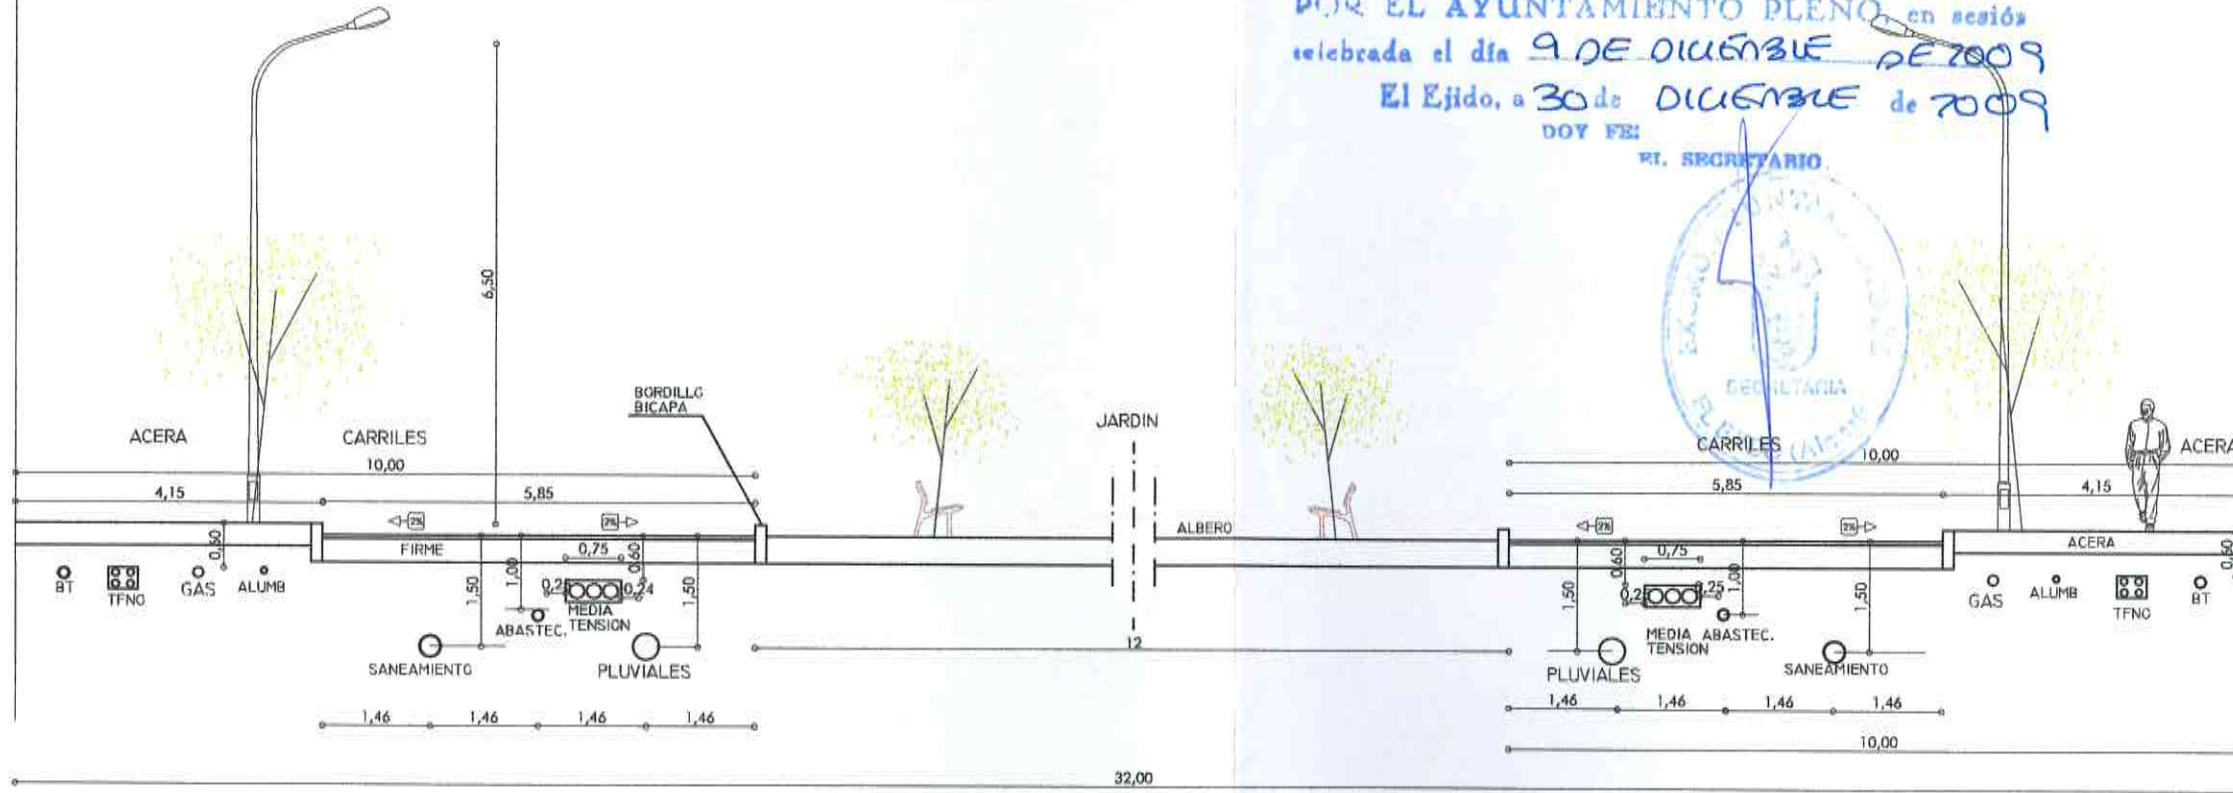

DILIGENCIA: Para hacer constar que este documento ha sido aprobado DEFINITIVAMENTE POR EL AYUNTAMIENTO PLENO en sesión celebrada el día 9 DE DICIEMBRE DE 2009 El Ejido, a 30 de DICIEMBRE de 2009
 DOY FE:
 El Secretario




CALLE TIPO 10m

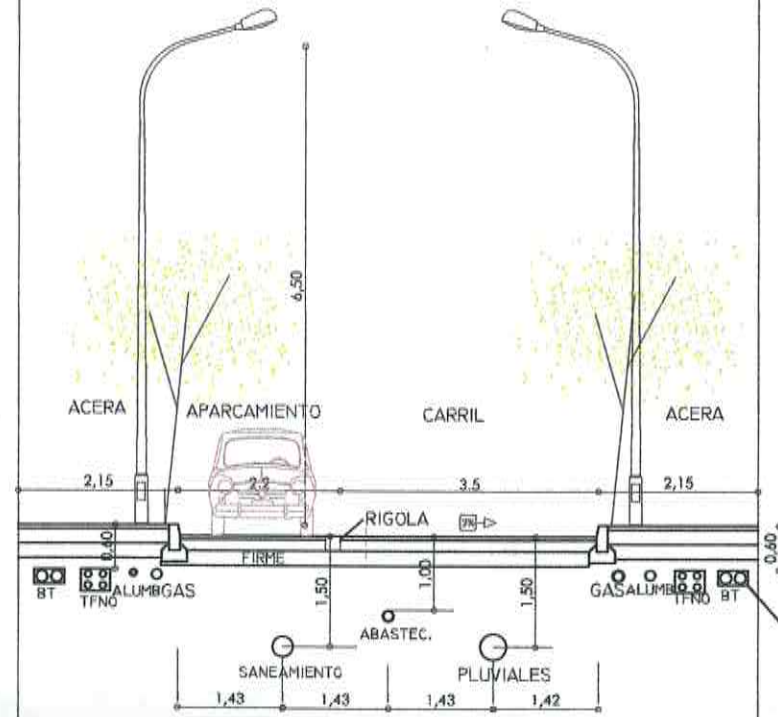

Las infraestructuras de las aceras se repartirán de manera que quede igual distancia entre ellos.

CALLE TIPO 12m

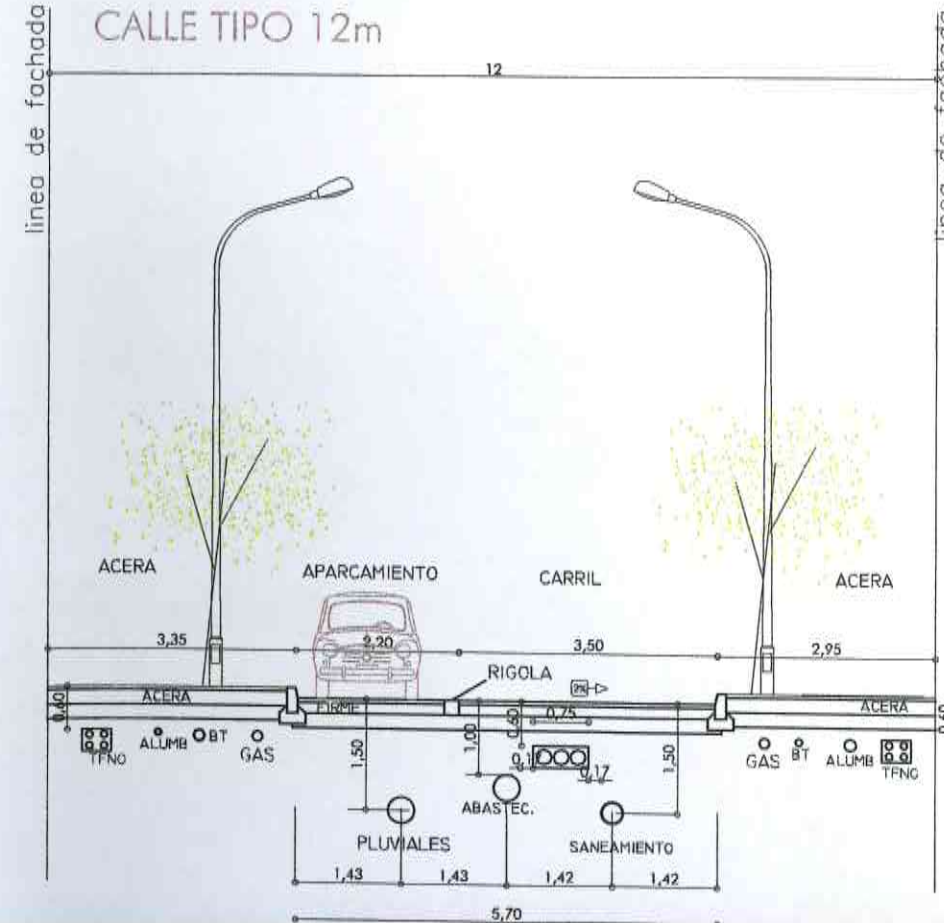

PLAN PARCIAL SECTOR SUS-7-ND
LAS NORIAS DE DAZA - EL EJIDO (ALMERÍA)
RED VIARIA/SECCIONES TIPO (CALLES)

ARQUITECTOS REDACTORES:
 JOSÉ Mª ECHARTE RAMOS
 PABLO JOSÉ LACAMBRA CARRAL
 C/Alfonso Comares, 28 - 04007 ALMERÍA
 Telf: 950 271 232 / Fax: 950 271 232

COLABORADOR:
 IGNACIO BERTIZ COLOMER
 C/Alfonso Comares, 28 - 04007 ALMERÍA
 Telf: 950 271 232 / Fax: 950 271 232

www.consultoresyarquitectos.net
 RED: 950 271 232 / FAX: 950 271 232 / C/Alfonso Comares, 28 - 04007 ALMERÍA

RE DE PLANO: **P.3**
 FEDTA: MARZO 2009
 EXPIE: PP NORIAS_SUST
 ESCALA: 1:100
 SUSTITUYE FEB 2009
 HOJA: 1 DE 2

0233 JOSE Mª ECHARTE RAMOS
 0199 PABLO JOSE LACAMBRA CARRAL

0219 IGNACIO BERTIZ COLOMER
 Exp. 07-00429-MT
 02/04/09 - Pág. 1 de 1

COLEGIO OFICIAL DE ARQUITECTOS DE ALMERÍA
 VISADO ESTATUTARIO.
 Visado exclusivamente estatutario al tratarse de documento de planeamiento.