



CALLE TIPO 20 m

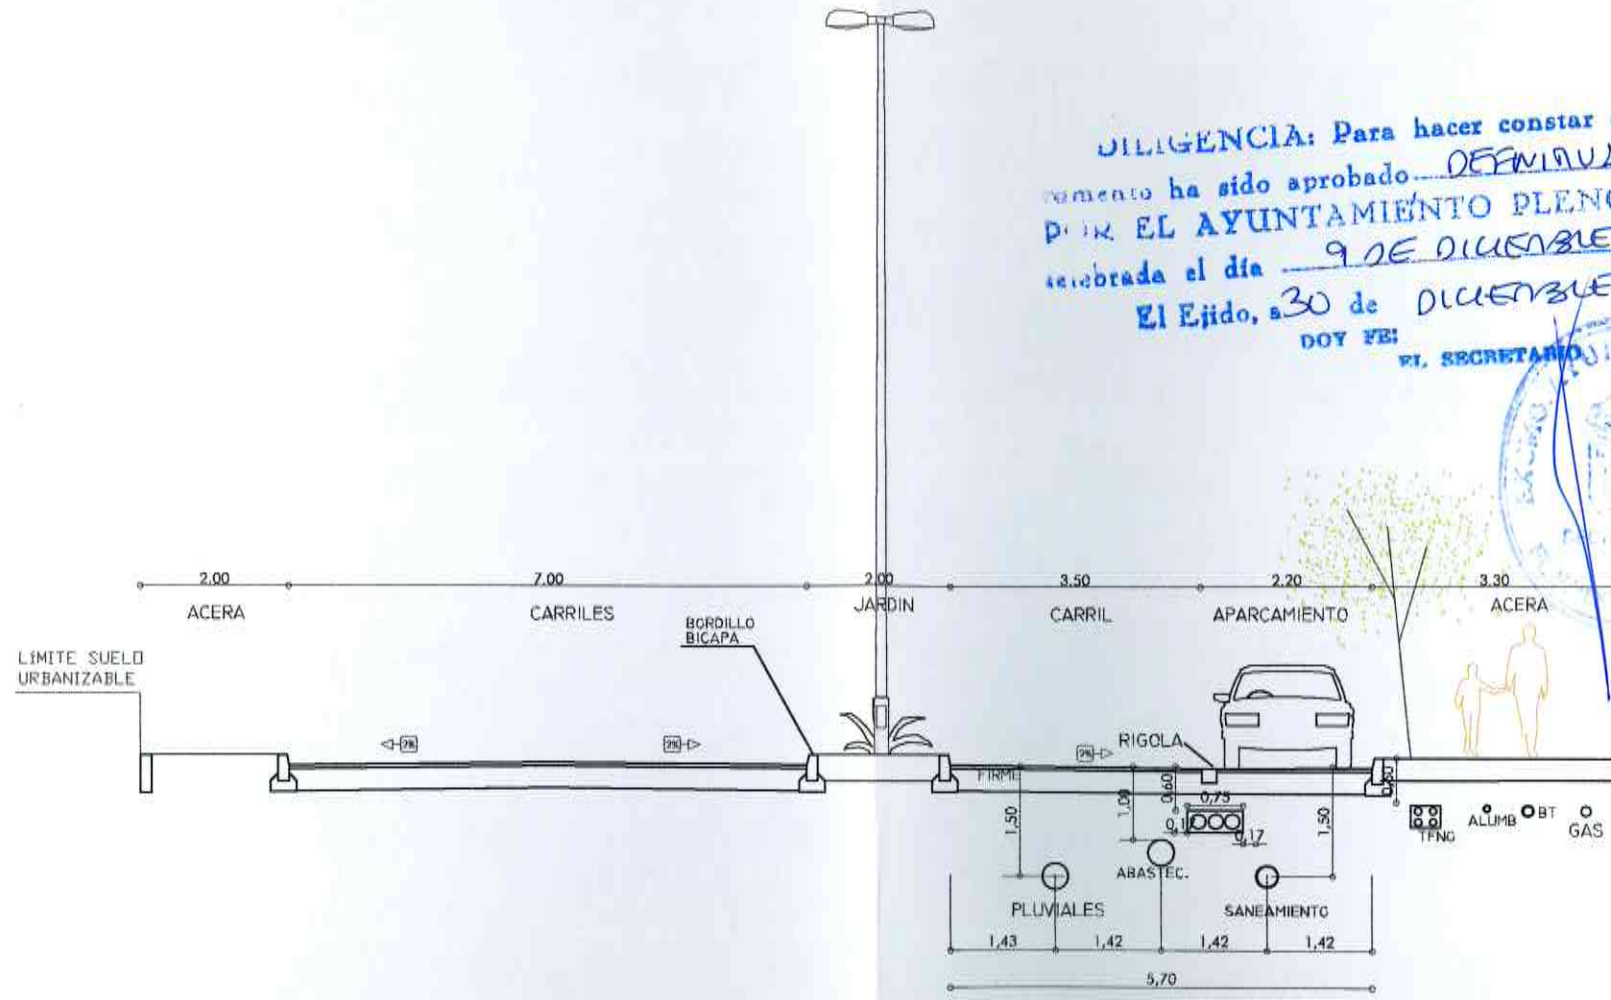

DILIGENCIA: Para hacer constar que este documento ha sido aprobado DEFINITIVAMENTE por EL AYUNTAMIENTO PLENO, en sesión celebrada el día 9 DE DICIEMBRE DE 2009 El Ejido, a 30 de DICIEMBRE de 2009  
 DOY FE:  
 EL SECRETARIO



SECCION TIPO DE CALZADA Y ACERA CON TRATAMIENTO SUPERFICIAL ESC:1/20

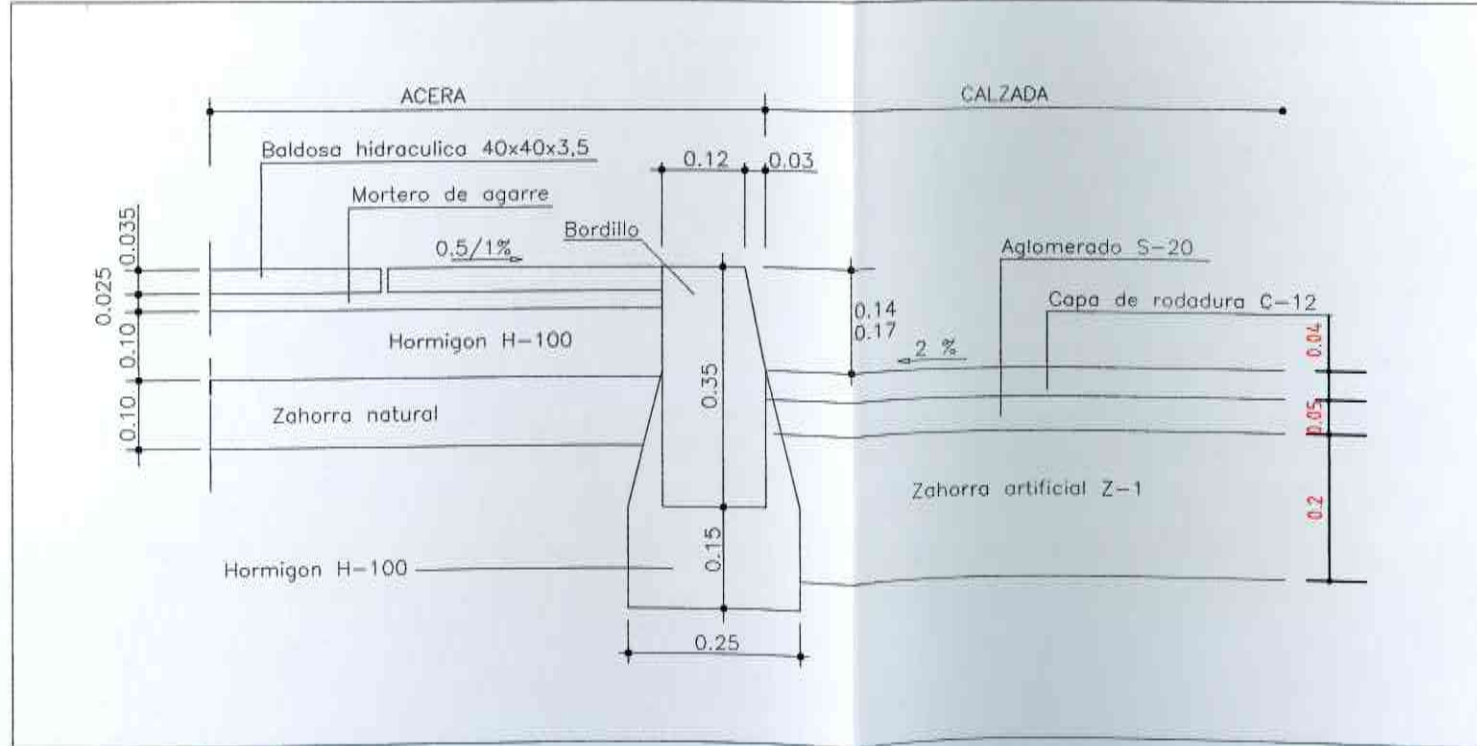

NO DE PLANO: **P.3**

FECHA: MARZO 2009  
 EDPTE: PLAN NORIAS\_SUST  
 ESCALA: 1:500  
 SUSTITUTO: FEB 2009  
 NOVA: 2 DE 2

ARQUITECTOS REDACTORES:  
 JOSE M. ECHARTE RAMOS  
 PABLO JOSE LACAMBRA CARRAL  
 COLABORADOR:  
 IGNACIO BERTIZ COLOMER

www.consultoriasyproyectos.net  
 CONSULTORIAS Y PROYECTOS URBANISTAS E INGENIERIA CIVIL  
 CONSULTORIA DE ARQUITECTURA Y DISEÑO DE INTERIORES  
 Tel: 950 202222 / Fax: 950 271282

PLAN PARCIAL SECTOR SUS-7-ND  
 LAS NORIAS DE DAZA - EL EJIDO (ALMERIA)  
 RED VIARIA/SECCIONES TIPO (CALLES)  
 Martinez Campos, 21 78 4. 04001 ALMERIA (ESPAÑA) - Tel./Fax: 950 250 193 - Email: B.E@telefonica.net