
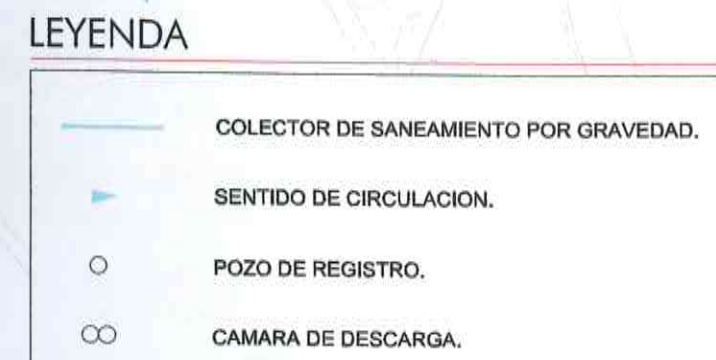


Los Timbrajes de las tuberías y conducciones son estimativos, su definición exhaustiva se hará sobre el preceptivo Proyecto de Urbanización

DECLARACION: Para hacer constar que este documento ha sido aprobado DEFINITIVAMENTE POR EL AYUNTAMIENTO PLENO, en sesión celebrada el día 9 DE DICIEMBRE DE 2009. El V. lido, a 30 de DICIEMBRE de 2009. NOY FE: SECRETARIO.

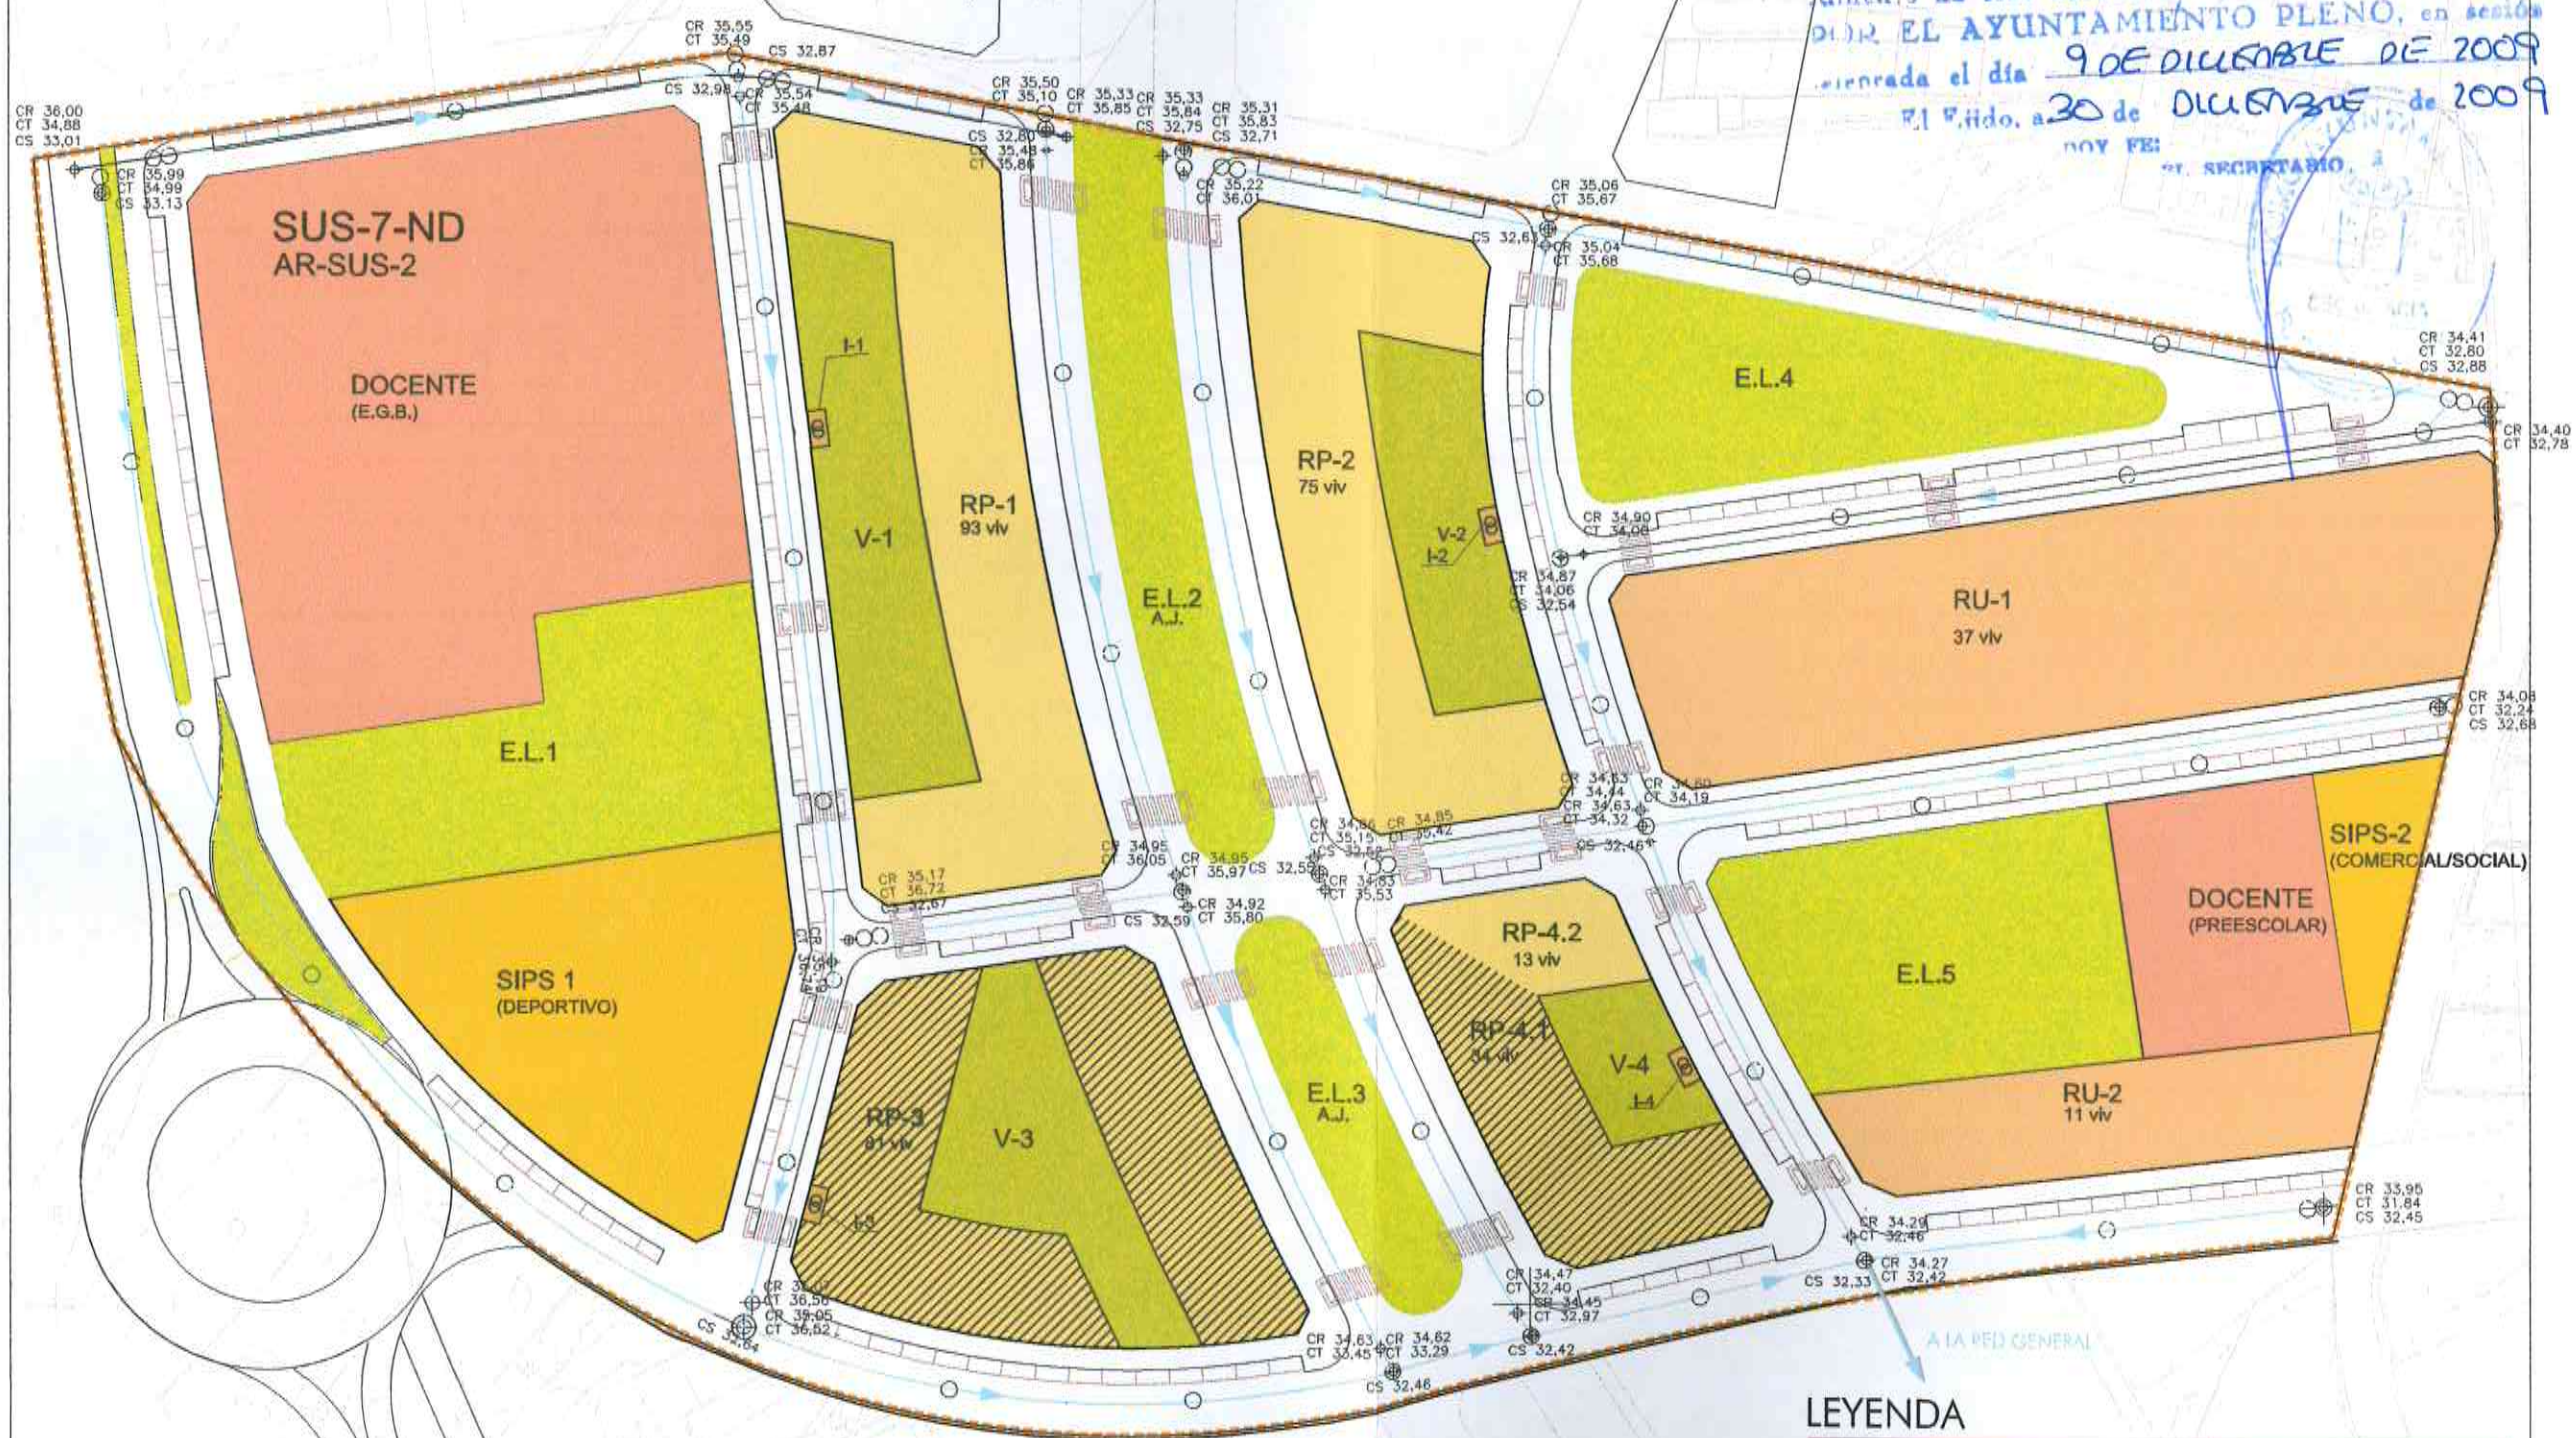

PLAN PARCIAL SECTOR SUS-7-ND
LAS NORIAS DE DAZA- EL EJIDO (ALMERÍA)
RED DE SANEAMIENTO

ARQUITECTOS REDACTORES: JOSÉ W. ECHARTE RAMOS (Cádiz, 1952) / PABLO JOSÉ LACAMBRA CARRAL (Cádiz, 1969)
 COLABORADOR: PABLO JOSÉ LACAMBRA CARRAL (Cádiz, 1969)

WWW.CONSEJEROSYASOCIADOS.ES
 Consultores & Arquitectos
 C/Alameda de Góngora, 25 - 04001 ALMERÍA
 Tel: 950 262222 - Fax: 950 271232

Nº DE PLANO: **P.5**
 FECHA: MARZO 2009
 ESCALA: 1:500
 SUSTITUYE: FEB 2009
 HOJA 1 DE 4

0215 IGNACIO BERTIZ COLOMER
 0233 JOSE W. ECHARTE RAMOS
 0199 PABLO JOSE LACAMBRA CARRAL

COLEGIO OFICIAL DE ARQUITECTOS DE ALMERÍA
VISADO ESTATUTARIO.
 Visado exclusivamente estatutario al tratarse de documento de planeamiento.

(Ref. 05-0003320-025-08658)
 Exp. 07-00429-NT
 02/04/09 - Pág. 1 de 1