


LÍMITE DEL SECTOR SUS-55-SD

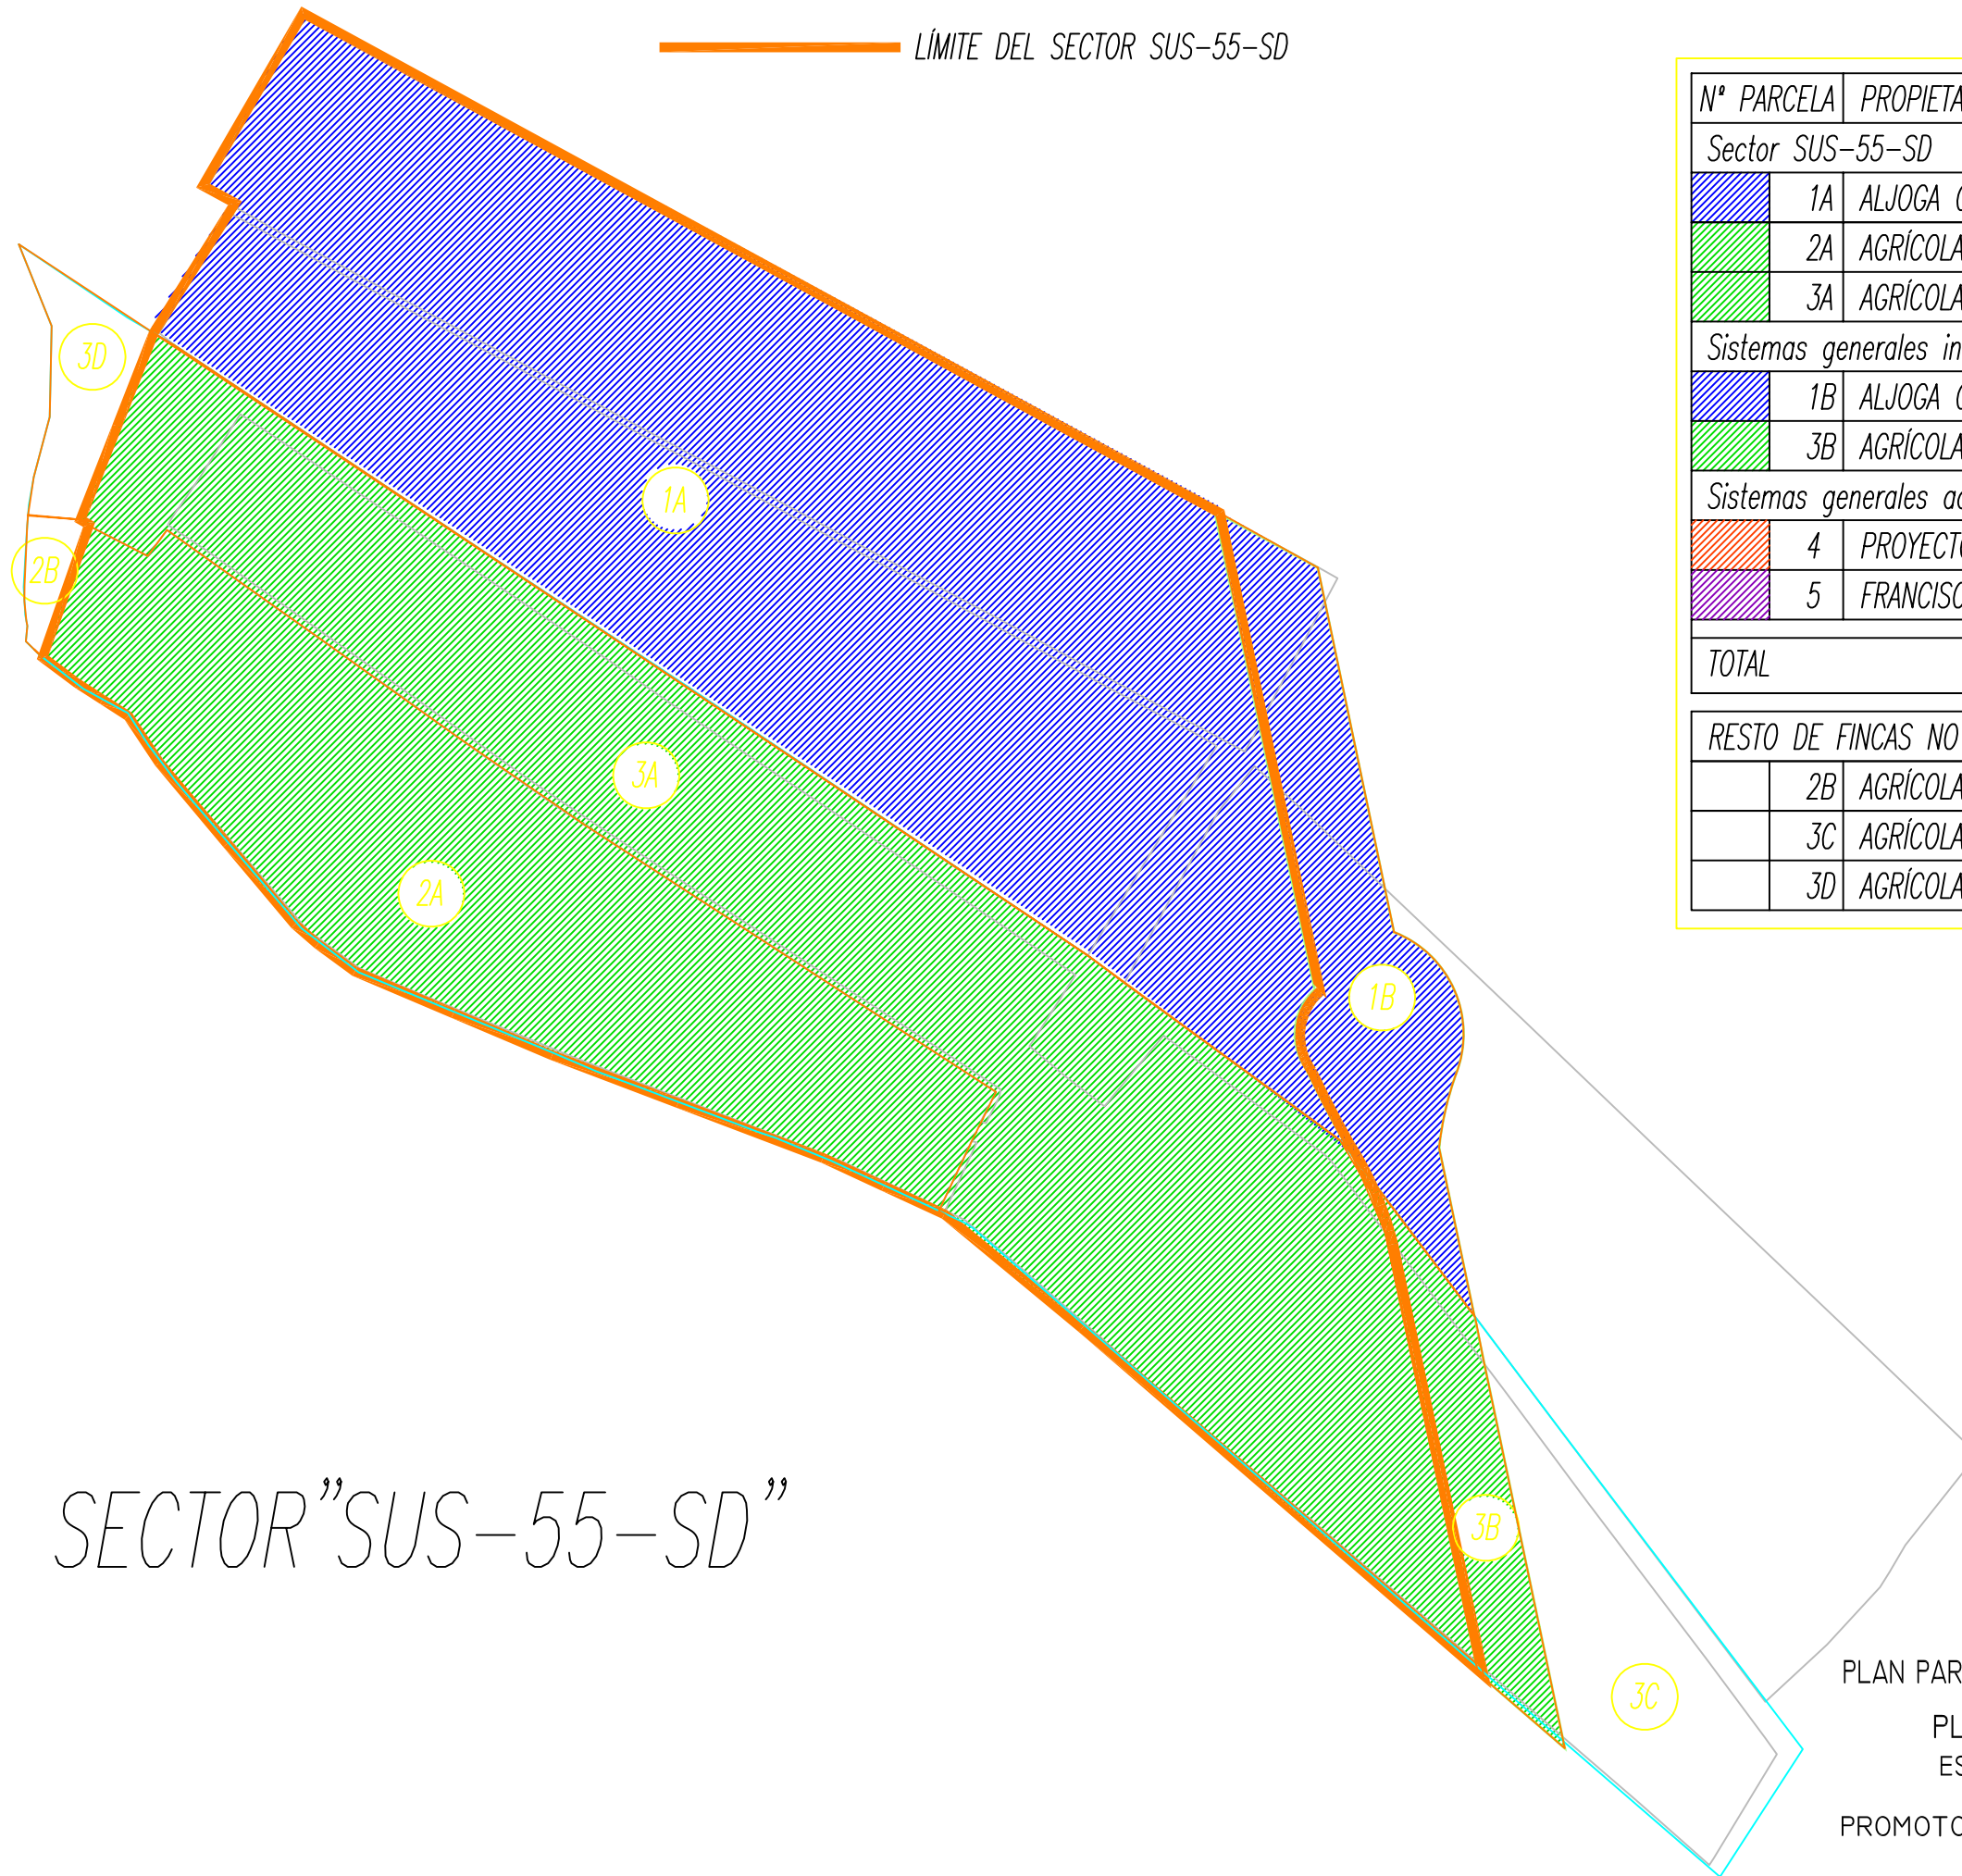

SECTOR "SUS-55-SD"

Nº PARCELA	PROPIETARIOS	SUPERFICIES
<i>Sector SUS-55-SD</i>		
1A	ALJOGA CONSTRUCCIONES S.A Y URBAMODEL	20.487,00 m ²
2A	AGRÍCOLA ALGONCA S.L	8.431,00 m ²
3A	AGRÍCOLA ALGONCA S.L	14.080,00 m ²
<i>Sistemas generales incluidos</i>		
1B	ALJOGA CONSTRUCCIONES S.A Y URBAMODEL	2.992,00 m ²
3B	AGRÍCOLA ALGONCA S.L	1.305,00 m ²
<i>Sistemas generales adscritos</i>		
4	PROYECTOS DEL PONIENTE S.L	611,00 m ²
5	FRANCISCO TORRES LÓPEZ	488,00 m ²
TOTAL		48.394,00 m²
<i>RESTO DE FINCAS NO INCLUIDAS EN EL SECTOR SUS-55-SD</i>		
2B	AGRÍCOLA ALGONCA S.L	227,00 m ²
3C	AGRÍCOLA ALGONCA S.L	2.376,95 m ²
3D	AGRÍCOLA ALGONCA S.L	734,05 m ²

PLAN PARCIAL DEL SECTOR SUS - 55 - SD EL EJIDO (ALMERÍA)

PLANO DE ESTRUCTURA DE PROPIEDAD (SECTOR).

ESCALA: 1:1500

JUNIO 2014

PROMOTOR: ALJOGA CONSTRUCCIONES Y PROMOCIONES S.A.
Y RESTO DE PROPIETARIOS DEL SECTOR

INF-2