


ANCOR-13-SD
(880m²)

LÍMITE DEL SECTOR SUS-55-SD

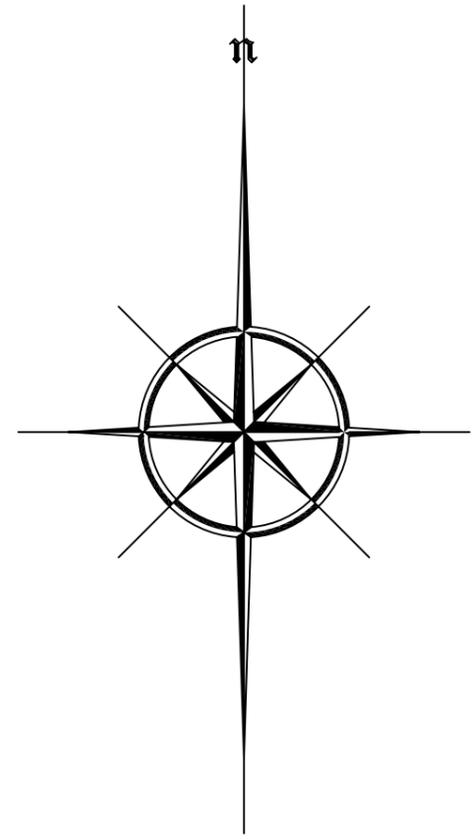

SECTOR "SUS-55-SD"

PLAN PARCIAL DEL SECTOR SUS - 55 - SD EL EJIDO (ALMERÍA)
 PLANO ESTADO ACTUAL (TOPOGRÁFICO)
 ESCALA: 1:1500 JUNIO 2014
 PROMOTOR: ALJOGA CONSTRUCCIONES Y PROMOCIONES S.A.
 Y RESTO DE PROPIETARIOS DEL SECTOR