


Plano de finca sita en Cañada Cortes
TERMINO MUNICIPAL DE EL EJIDO (Almeria)
Peticionario: Jose Alferez Gongora

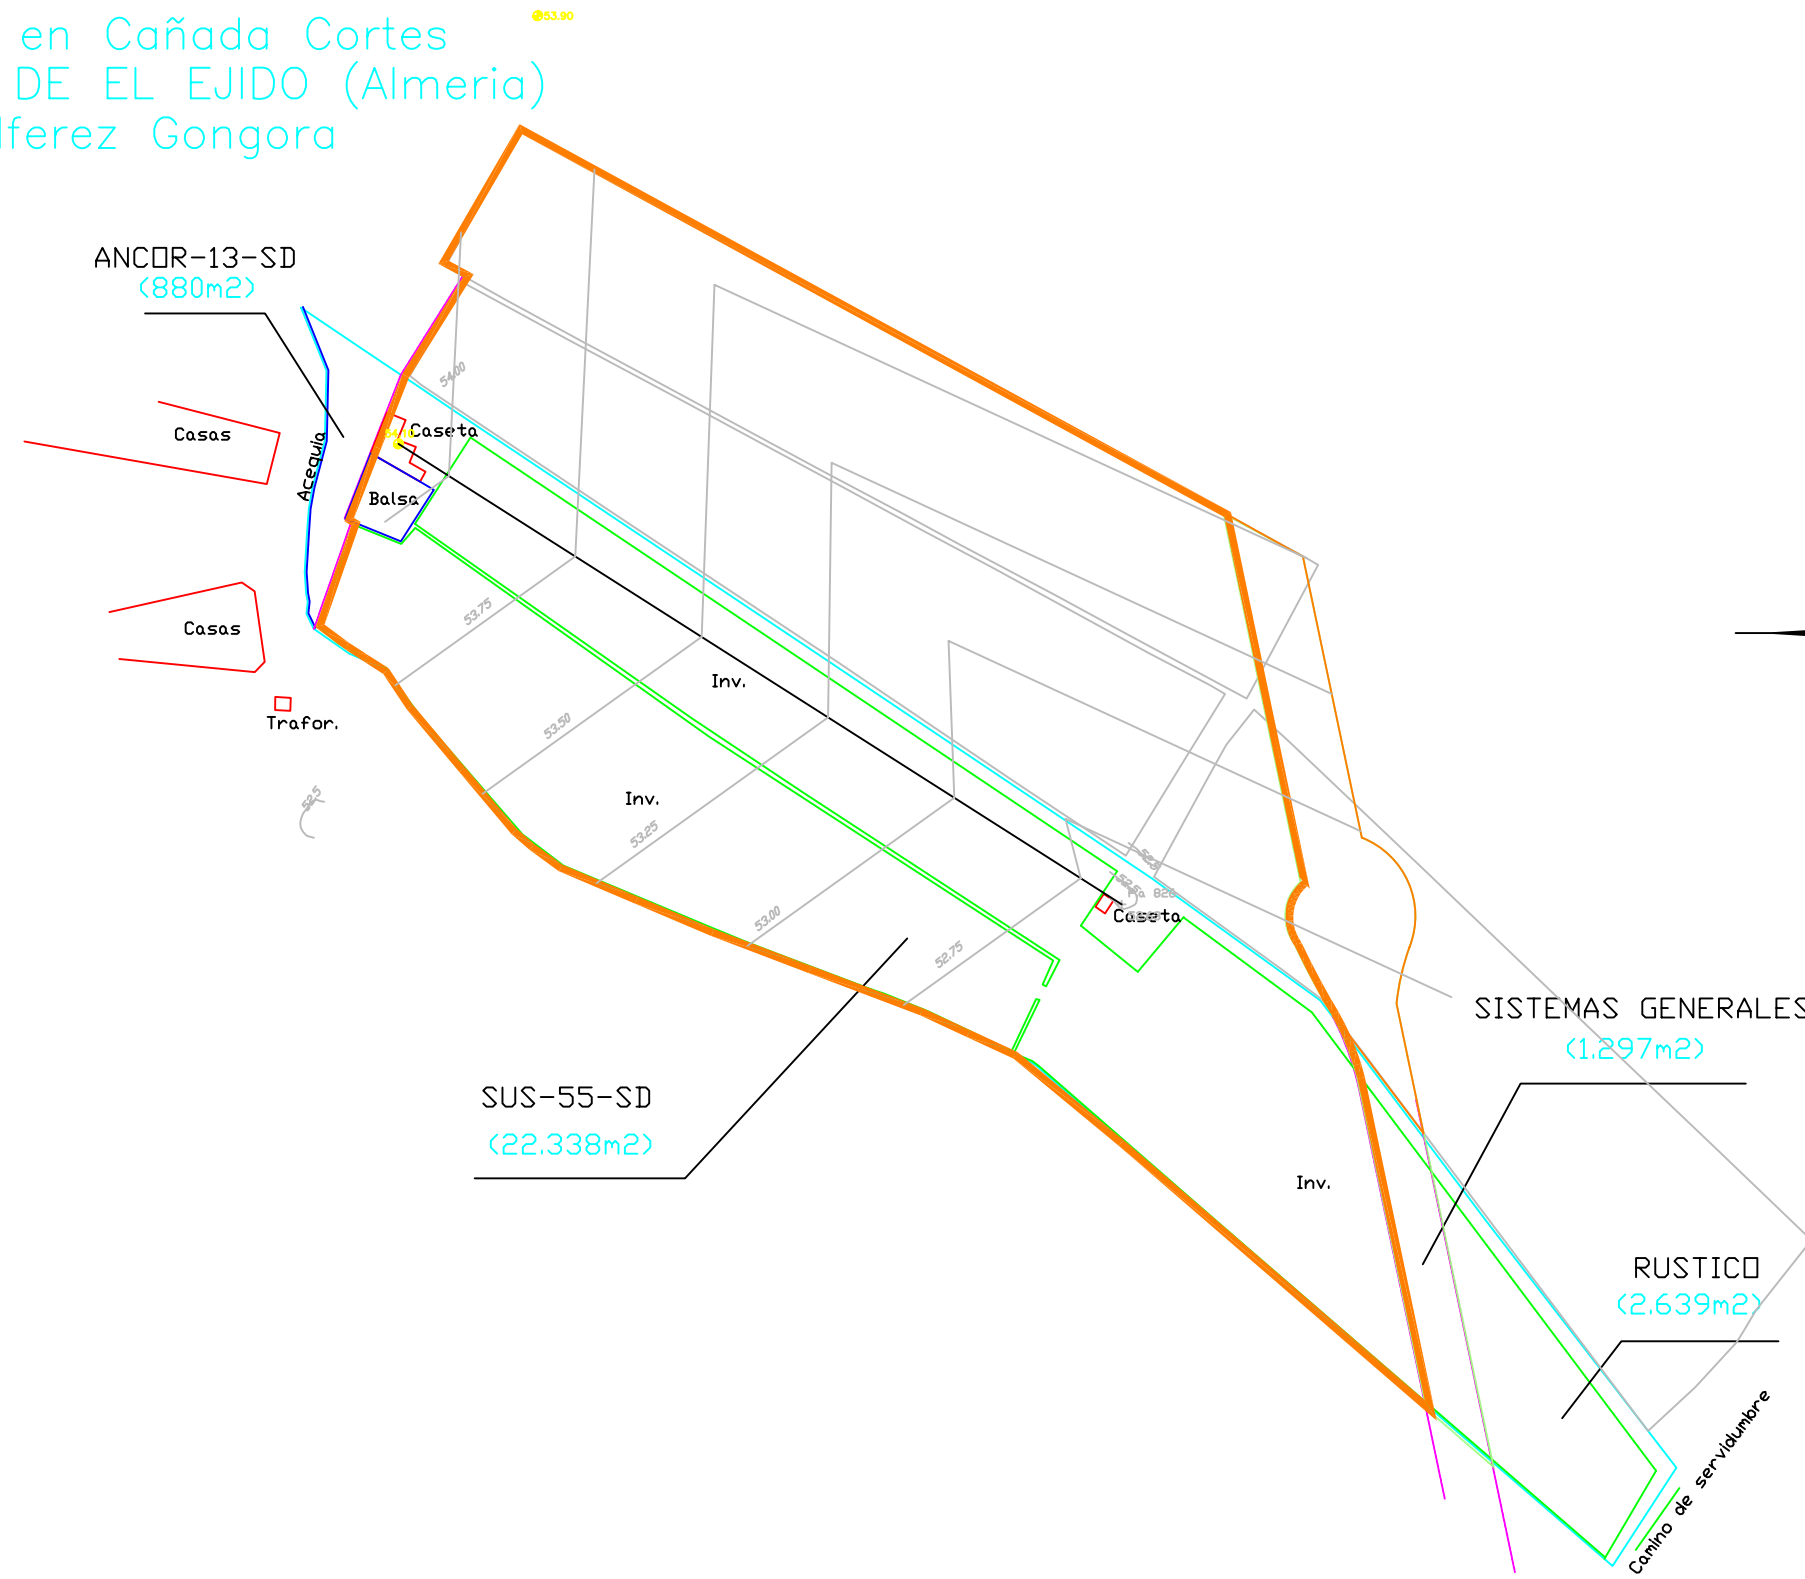

Sup.= 27.154 m2

El Ejido, Julio del 2.008
El I. T. Topografo

Fdo. Carlos Galvez Fiol

Ref.072-08
Escala= 1:2.000
U.T.M. Huso 30 N
517.900
4.069.400