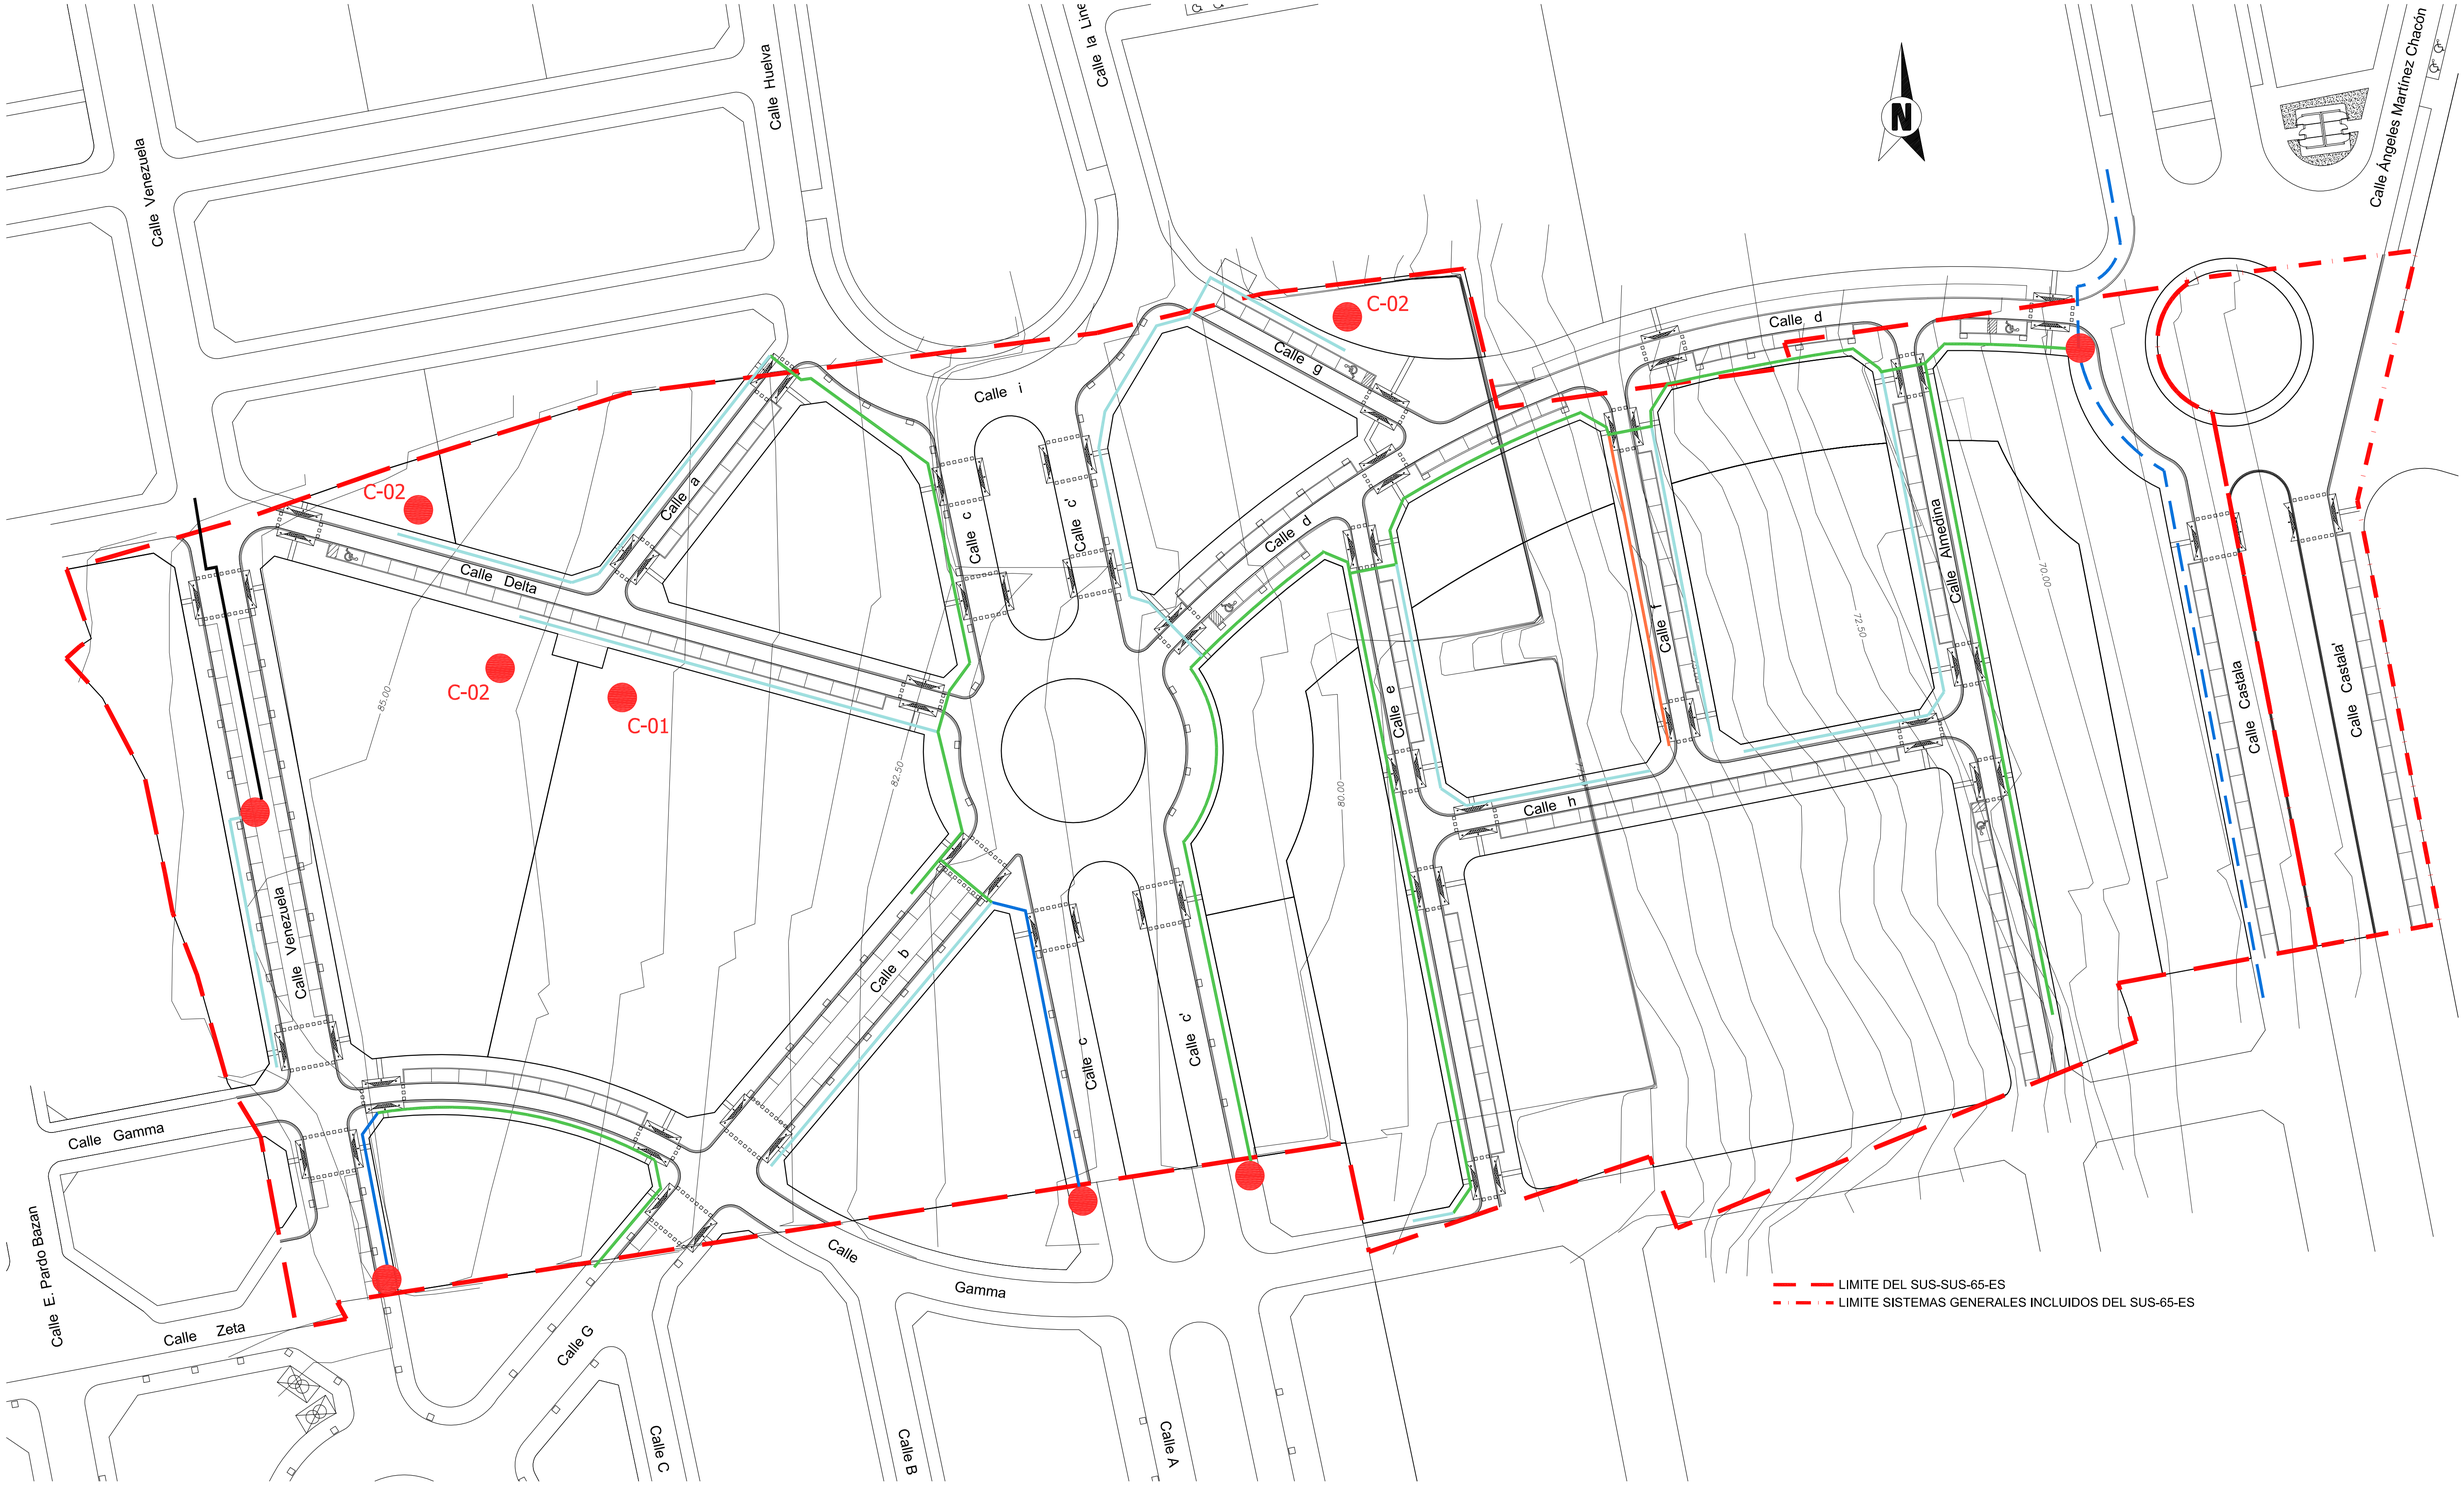

LEYENDA DE GAS NATURAL

RED MPA-1500 EXISTENTE

RED MPA-1500 A CANALIZAR s/ ESTUDIO BASE REFERENCIA

PUNTO DE CONEXION

160 PE

RED MPA-1500 A CANALIZAR

160 PE

110PE

90PE

63PE

C-00 COMERCIAL POTENCIAL

C/ Murgis, 99 04700. El Ejido (Almeria). Telf: 950 48 00 11 Fax: 950 48 38 44

Proyecto: **PLAN PARCIAL SUS-65-ES**

Promotor: PROMOSOL LA MEZQUITA, S.L. Y OTROS

Situación: SUS-65-ES, EL EJIDO, ALMERIA

Título: RED DE GAS NATURAL.

MOD P-14

Ref: U07/03

Dibuja: AP

Fecha: ENERO 2013

Escala: 500

MODIFICADO REFUNDIDO 3

Arquitectos: Jose Jesús Martín Palmero Manuel Martos Herrero

DEPARTAMENTO DE ARQUITECTURA Y URBANISMO