

CUADRO RESUMEN DEL AMPUR 1-ES

PARCELAS	SUPERF. m <sup>2</sup>	TECHO m <sup>2</sup>	Nº APARC.* Uds.	ORDENANZAS			TECHOS						APROVECHAMIENTOS HOMOGENEIZADOS				
				C1 m <sup>2</sup>	C2 m <sup>2</sup>	C3 m <sup>2</sup>	AD m <sup>2</sup>	Resd.Plurf.		A.E.Piso		Colectiva		COEFIC. LOCALIZ.	Patrimonializable procedente de las NN.SS	Lucrativo total asignado por el PGOU	Diferencia
								1,00	m <sup>2</sup>	1,00	m <sup>2</sup>	1,00	m <sup>2</sup>				
1	141,75	247,65	1			141,75		130,00	117,65				248	248	0		
2	675,00	1.600,25	4		675,00		1.040,00	560,25					1.600	1.600	0		
3	893,20	3.861,36	12	893,20			3.120,00	741,36					3.861	3.861	0		
4	190,00	157,70			190,00		0,00	157,70					158	158	0		
5	893,20	3.861,36	12	893,20			3.120,00	741,36					3.861	3.861	0		
6	270,00	744,10	2		270,00		520,00	224,10					744	744	0		
7	294,00	764,02	2		294,00		520,00	244,02					764	764	0		
8	294,00	764,02	2		294,00		520,00	244,02					764	764	0		
<b>TOTAL EDIF.</b>	<b>3.651,15</b>	<b>12.000,45</b>	<b>35</b>	<b>1.786,40</b>	<b>888,00</b>	<b>1.006,75</b>	<b>0,00</b>	<b>8.970,00</b>	<b>3.030,45</b>				<b>12.000</b>	<b>12.000</b>	<b>0</b>		

E.LIB	680,00
A	1.475,00
<b>TOTAL ESP.LI</b>	<b>2.155,00</b>
<b>TOTAL EQUIP.</b>	<b>2.155,00</b>


<b>VIALES</b>	<b>1.365,50</b>
---------------	-----------------

<b>TOTAL UNIDAD</b>	<b>7.171,65</b>
---------------------	-----------------

\*Reserva mínima en el interior de la edificación ó parcela

**NOTA**

Por tratarse de una unidad de actuación consolidada por la edificación, se mantiene el aprovechamiento del planeamiento antecedente

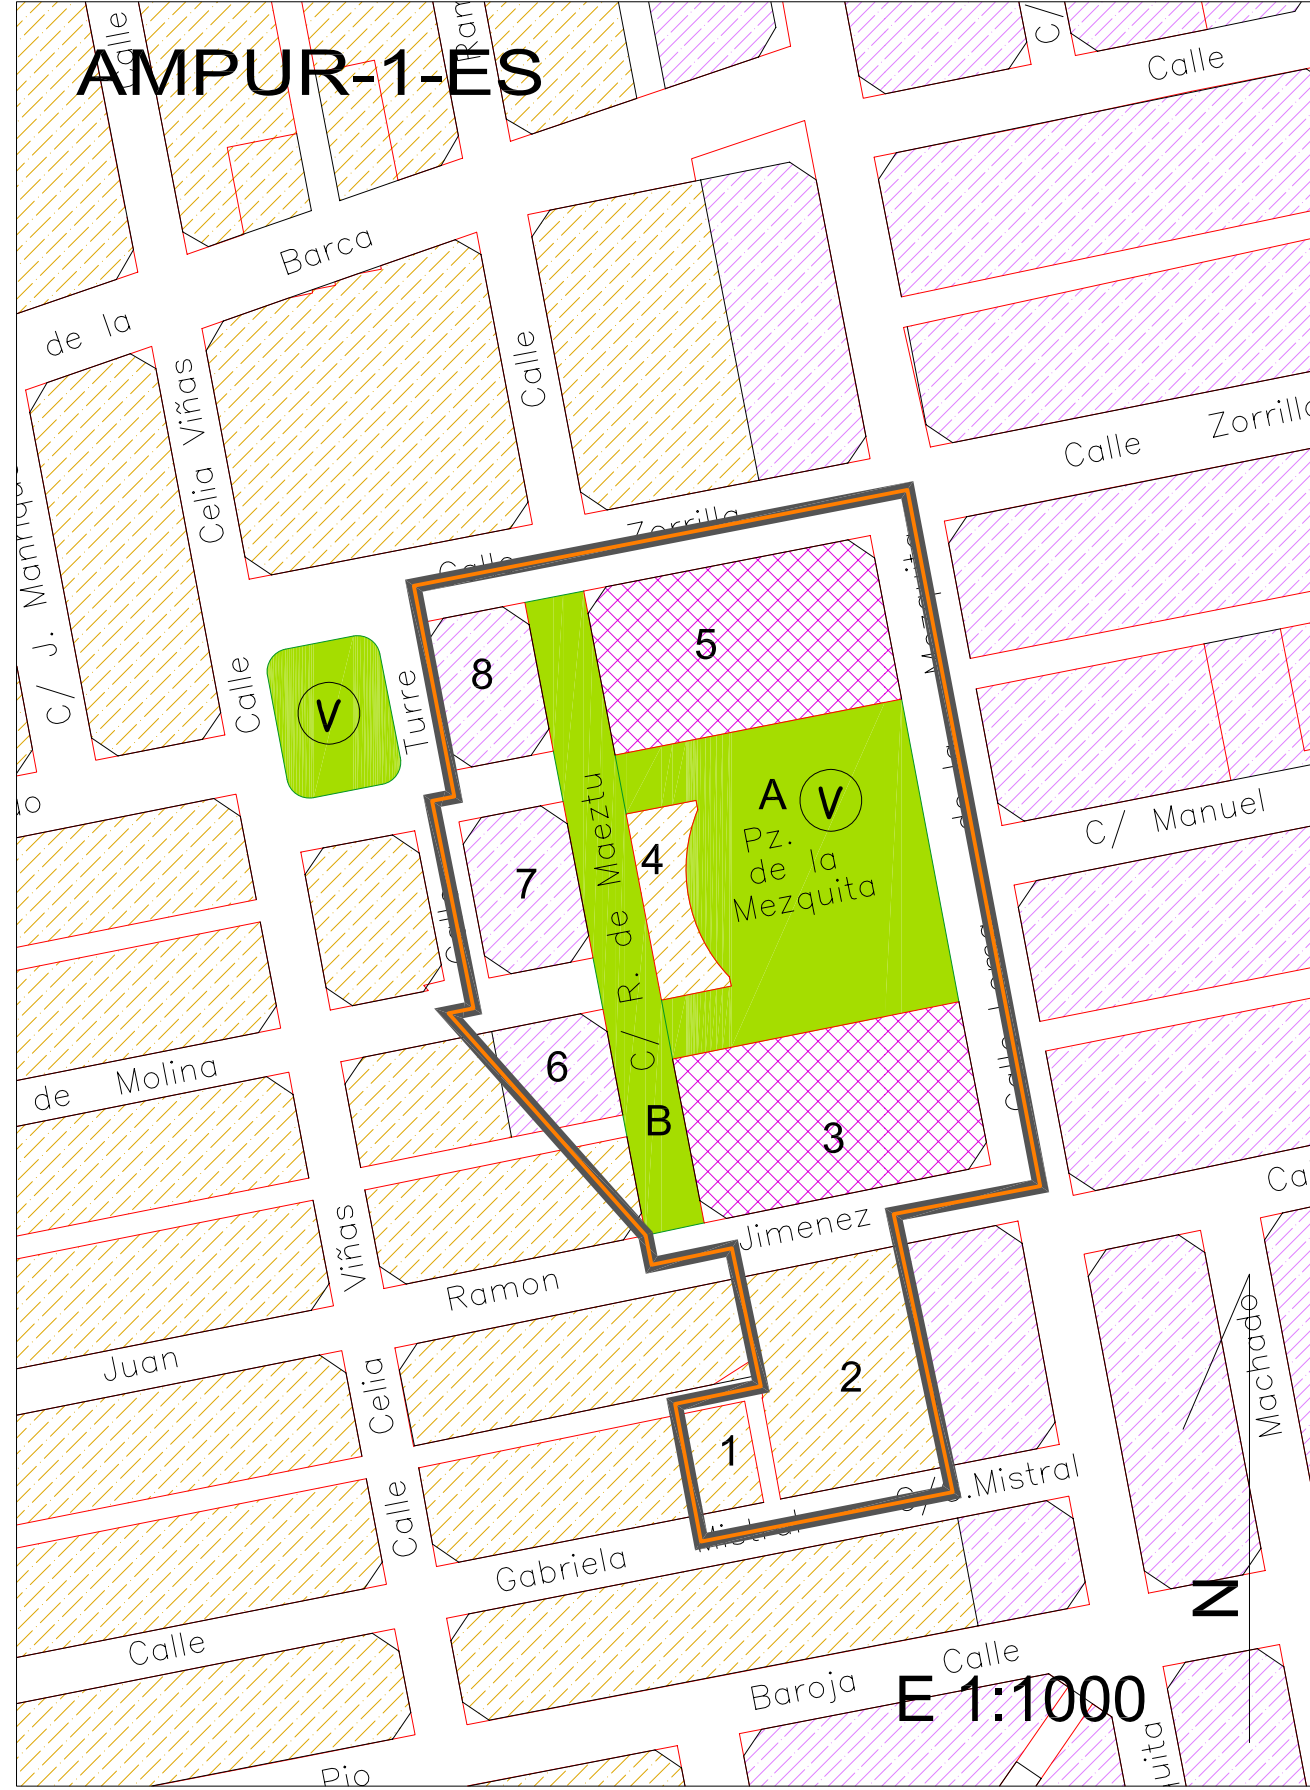

CUADRO RESUMEN DEL AMPUR 6-ES

PARCELAS	SUPERF. m <sup>2</sup>	TECHO m <sup>2</sup>	Nº APARC.* Uds.	ORDENANZAS				TECHOS						APROVECHAMIENTOS HOMOGENEIZADOS				
				C1 m <sup>2</sup>	C2 m <sup>2</sup>	C3 m <sup>2</sup>	AD m <sup>2</sup>	COEFICIENTES DE HOMOGENEIZACION			Resd.Unif. m <sup>2</sup>	COEFIC. LOCALIZ. 1,00	Patrimonializable procedente de las NN.SS u.a.h.	Lucrativo total asignado por el PGOU u.a.h.	Diferencia u.a.h.			
								Resd.Plurif. m <sup>2</sup>	A.E.Bajo m <sup>2</sup>	A.E.Piso m <sup>2</sup>						Colectiva m <sup>2</sup>	Resd.Unif. m <sup>2</sup>	
A	807,66	1.574,94	9				807,66	1,00	1,00	1,00	1,00	1,00	1,00	1,00	1,575	1.575	0	
B	89,76	201,06	1			89,76	89,76	1,00	1,00	1,00	1,00	1,00	1,00	1,00	201	201	0	
<b>TOTAL EDIF.</b>	<b>897,42</b>	<b>1.776,00</b>	<b>10</b>	<b>0,00</b>	<b>0,00</b>	<b>89,76</b>	<b>807,66</b>	<b>201,06</b>	<b>201,06</b>	<b>0,00</b>	<b>0,00</b>	<b>1.574,94</b>	<b>1,00</b>	<b>1,00</b>	<b>1.776</b>	<b>1.776</b>	<b>0</b>	
C	311,36																	
<b>TOTAL ESP.LI.</b>	<b>311,36</b>																	
<b>TOTAL EQUIP.</b>	<b>311,36</b>																	
<b>VIALES</b>	<b>1.581,22</b>																	
<b>TOTAL UNIDAD</b>	<b>2.790,00</b>																	

\*Reserva mínima en el interior de la edificación ó parcela

**NOTA** Por tratarse de una unidad de actuación consolidada por la edificación, se mantiene el aprovechamiento del planeamiento antecedente



CUADRO RESUMEN DEL AMPUR 7-ES


PARCELAS	SUPERF. m <sup>2</sup>	TECHO m <sup>2</sup>	Nº APARC.** Uds.	ORDENANZAS				TECHOS				APROVECHAMIENTOS HOMOGENEIZADOS			
				C1 m <sup>2</sup>	C2 m <sup>2</sup>	C3 m <sup>2</sup>	AD m <sup>2</sup>	Resd.Plurf. m <sup>2</sup>	A.E.Bajo m <sup>2</sup>	A.E.Piso m <sup>2</sup>	Colectiva m <sup>2</sup>	Rescd.Unif. m <sup>2</sup>	COEFIC. LOCALIZ.	Patrimonializable de las NN.SS u.a.h.	Lucrativo total asignado por el PGOU u.a.h.
A	928,25	1.763,68	4				928,25	1,00	1,00	1,00	1,00	1,763,68	1,764	1,764	0
B	316,75	1.108,63	2		316,75		505,25	520,00	275,57	313,05		959,98	1.109	1.109	0
1 (C.A.)*	505,25	959,98	3		101,05		101,05	520,00	275,57	313,05		192,00	192	192	0
2 (C.A.)*	101,05	192,00	1		0,00		1.534,55	520,00	275,57	313,05		2.915,65	4.024	4.024	0
<b>TOTAL EDIF.</b>	<b>1.851,30</b>	<b>4.024,27</b>	<b>10</b>												
<b>VIALES</b>	<b>918,70</b>														
<b>TOTAL UNIDAD</b>	<b>2.770,00</b>														

\*Parcelas permutadas a las que se le asigna la edificabilidad media de parcela neta de la unidad.

\*\*Reserva mínima en el interior de la edificación ó parcela

**NOTA**

Por tratarse de una unidad de actuación consolidada por la edificación, se mantiene el aprovechamiento del planeamiento antecedente

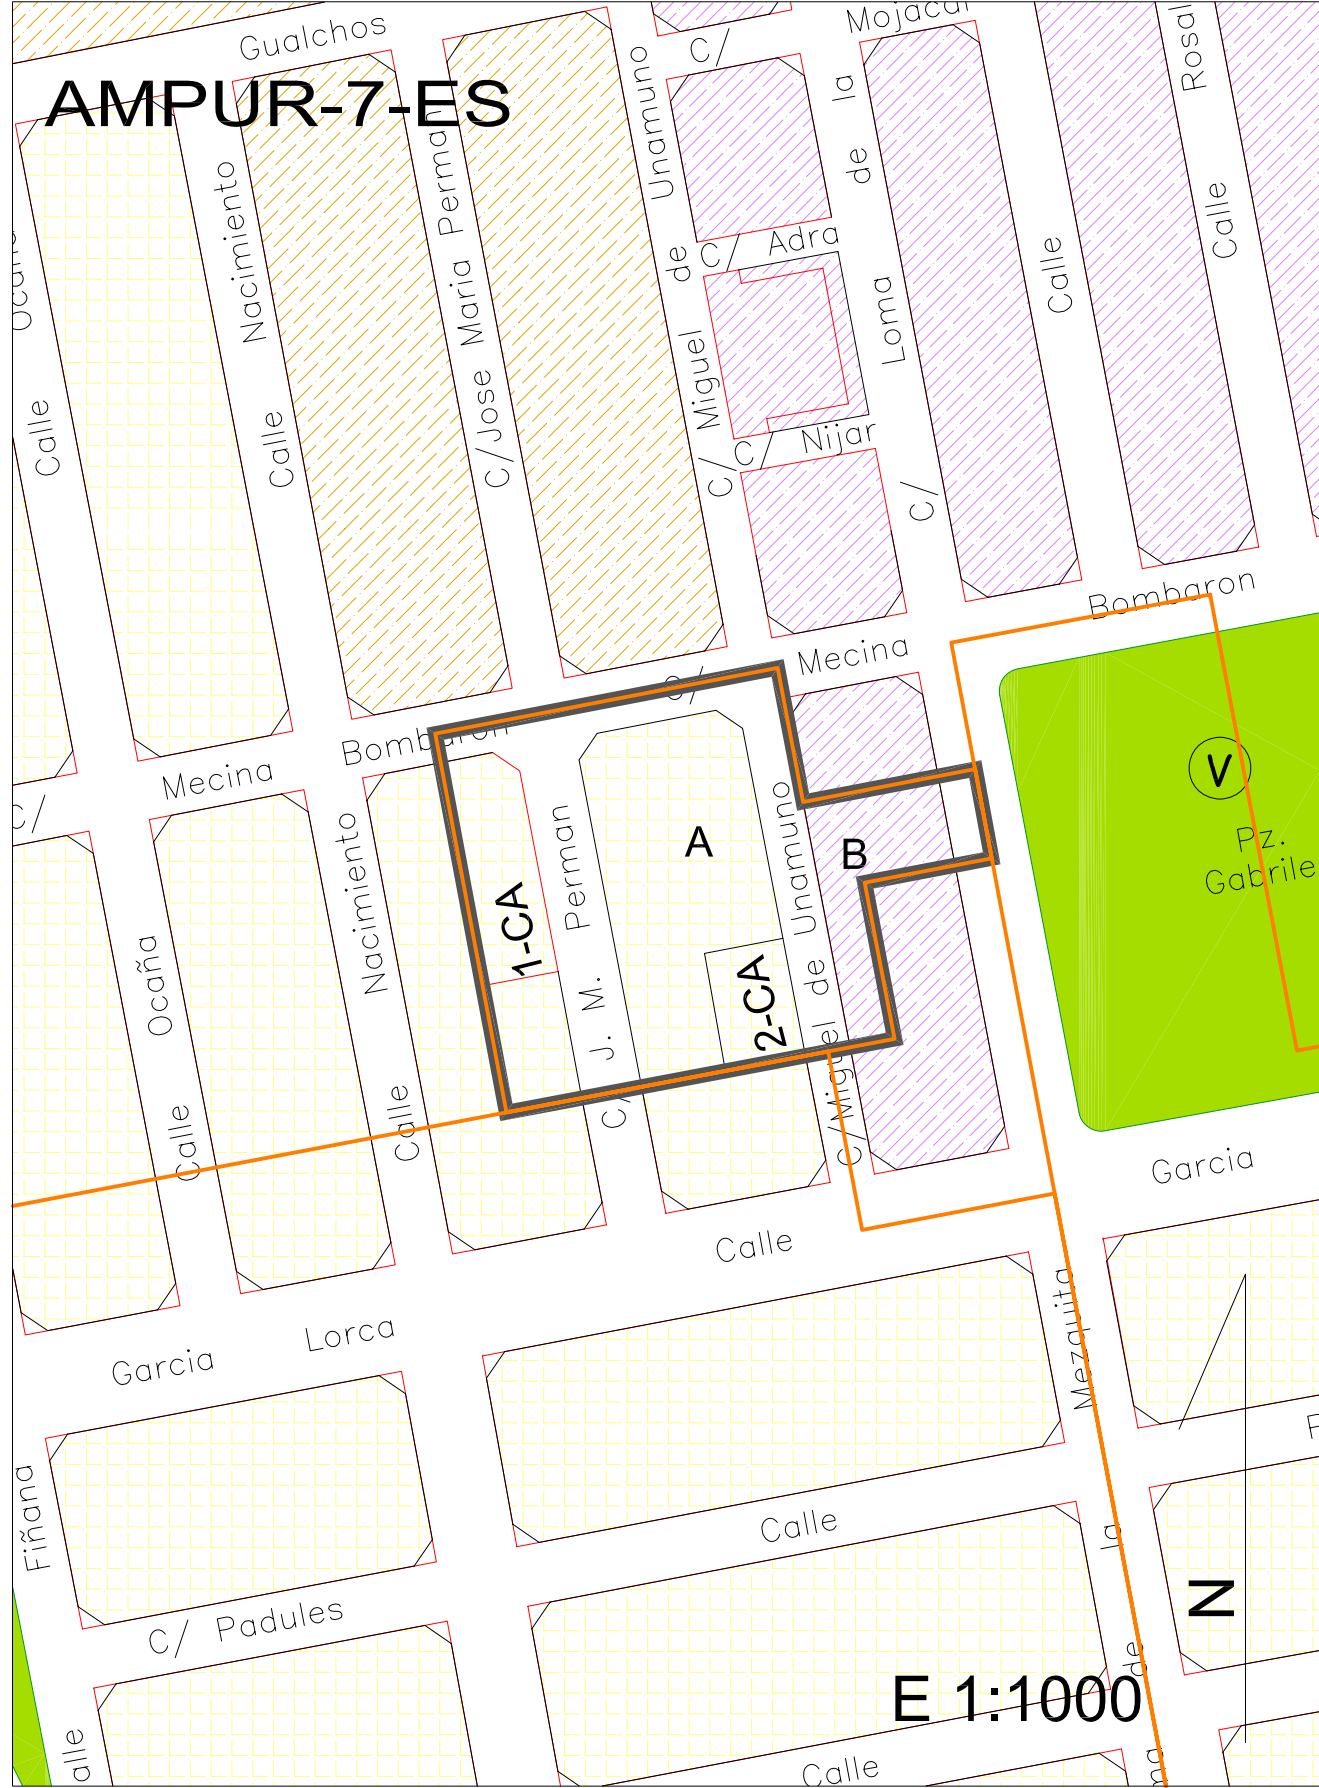

CUADRO RESUMEN DEL AMPUR 8-ES

PARCELAS	SUPERF. m <sup>2</sup>	TECHO m <sup>2</sup>	N° APARC.* Uds.	ORDENANZAS				TECHOS				APROVECHAMIENTOS HOMOGENEIZADOS			
				C1 m <sup>2</sup>	C2 m <sup>2</sup>	C3 m <sup>2</sup>	AD m <sup>2</sup>	Resd.Plurif. m <sup>2</sup>	A.E.Bajo m <sup>2</sup>	A.E.Piso** m <sup>2</sup>	Colectiva m <sup>2</sup>	Resd.Unif. m <sup>2</sup>	COEFIC. LOCALIZ.	Patrimonializable de las NN,SS u.a.h.	Lucrativo total asignad por el PGOU u.a.h.
E1	1.922,00	3.651,80	7				1.922,00	1,00	1,00	1,00	1,00	3.651,80	3.652	3.652	0
E2	1.922,00	3.651,80	7				1.922,00	1,00	1,00	1,00	1,00	3.651,80	3.652	3.652	0
E3	1.488,00	2.827,20	7				1.488,00	1,00	1,00	1,00	1,00	2.827,20	2.827	2.827	0
E4	1.488,00	2.827,20	7				1.488,00	1,00	1,00	1,00	1,00	2.827,20	2.827	2.827	0
E5	744,00	1.413,60	4				744,00	1,00	1,00	1,00	1,00	1.413,60	1.414	1.414	0
E6	888,00	1.687,20	4				888,00	1,00	1,00	1,00	1,00	1.687,20	1.687	1.687	0
E7	1.766,00	3.355,40	8				1.766,00	1,00	1,00	1,00	1,00	3.355,40	3.355	3.355	0
E8	1.766,00	3.355,40	8				1.766,00	1,00	1,00	1,00	1,00	3.355,40	3.355	3.355	0
E9	888,00	1.687,20	3				888,00	1,00	1,00	1,00	1,00	1.687,20	1.687	1.687	0
E10	1.850,00	3.515,00	5				1.850,00	1,00	1,00	1,00	1,00	3.515,00	3.515	3.515	0
E11	1.850,00	3.515,00	5				1.850,00	1,00	1,00	1,00	1,00	3.515,00	3.515	3.515	0
E12	582,00	1.105,80	2				582,00	1,00	1,00	1,00	1,00	1.105,80	1.106	1.106	0
E13	1.212,50	2.303,75	4				1.212,50	1,00	1,00	1,00	1,00	2.303,75	2.304	2.304	0
E14	1.212,50	2.303,75	4				1.212,50	1,00	1,00	1,00	1,00	2.303,75	2.304	2.304	0
E15	455,00	864,50	2				455,00	1,00	1,00	1,00	1,00	864,50	865	865	0
E16	633,75	1.204,13	2				633,75	1,00	1,00	1,00	1,00	1.204,13	1.204	1.204	0
E17	633,75	1.204,13	2				633,75	1,00	1,00	1,00	1,00	1.204,13	1.204	1.204	0
E18	552,50	1.049,75	2				552,50	1,00	1,00	1,00	1,00	1.049,75	1.050	1.050	0
E19	715,00	1.358,50	2				715,00	1,00	1,00	1,00	1,00	1.358,50	1.359	1.359	0
<b>TOTAL EDIF.</b>	<b>22.569,00</b>	<b>42.881,10</b>	<b>85</b>	<b>0,00</b>	<b>0,00</b>	<b>0,00</b>	<b>22.569,00</b>	<b>0,00</b>	<b>0,00</b>	<b>0,00</b>	<b>0,00</b>	<b>42.881,10</b>	<b>42.881</b>	<b>42.881</b>	<b>0</b>

ZV-1	271,00
ZV-2	1.736,00
ZV-3	4.234,00
<b>TOTAL ESP.LI.</b>	<b>6.241,00</b>
<b>DOC.</b>	<b>10.360,00</b>
<b>TOTAL DOC.</b>	<b>10.360,00</b>
<b>TOTAL EQUIP.</b>	<b>16.601,00</b>
<b>VIALES</b>	<b>30.294,00</b>
<b>TOTAL UNIDAD</b>	<b>69.464,00</b>

\*Reserva mínima en el interior de la edificación ó parcela

**NOTA**

Por tratarse de una unidad de actuación consolidada por la edificación, se mantiene el aprovechamiento del planeamiento antecedente





**CUADRO RESUMEN DEL AMPUR 11-1-ES**

PARCELAS	SUPERF. m <sup>2</sup>	TECHO m <sup>2</sup> c	Nº APARC.** Uds.	ORDENANZAS				TECHOS				APROVECHAMIENTOS HOMOGENEIZADOS			
				C1 m <sup>2</sup>	C2 m <sup>2</sup>	C3 m <sup>2</sup>	AD m <sup>2</sup>	Resd.Plurf. 1,00 m <sup>2</sup>	COEFICIENTES DE HOMOGENEIZACION		Resd.Unif. 1,00 m <sup>2</sup>	COEFIC. LOCALIZ. 1,00	Patrimonializable procedente de las NN.SS u.a.h.	Lucrativo total asignad por el PGOU u.a.h.	Diferencia u.a.h.
									A.E.Bajo 1,00 m <sup>2</sup>	A.E.Piso* 1,00 m <sup>2</sup>					
A1	2.088,00	3.967,20	9				2.088,00	1,00	1,00	1,00	3.967,20	3.967	3.967		
A2	2.306,25	4.381,88	14				2.306,25				4.381,88	4.382	4.382		
A3	2.306,25	4.381,88	14				2.306,25				4.381,88	4.382	4.382		
A4	1.972,00	3.746,80	9				1.972,00				3.746,80	3.747	3.747		
A5	1.322,00	2.511,80	8				1.322,00				2.511,80	2.512	2.512		
B (C.A.)*	1.648,00	3.131,20	9				1.648,00				3.131,20	3.131	3.131		
<b>TOTAL EDIF.</b>	<b>11.642,50</b>	<b>22.120,75</b>	<b>63</b>								<b>22.120,75</b>	<b>22.121</b>	<b>22.122</b>		

\*Parcelas permutadas a la que se le asigna la edificabilidad media de parcela neta de la unidad.

\*\*Reserva mínima en el interior de la edificación ó parcela

**NOTA**

Por tratarse de una unidad de actuación consolidada por la edificación, se mantiene el aprovechamiento del planeamiento antecedente

<b>D</b>	<b>TOTAL ESP.LI</b>	<b>610,00</b>
<b>F</b>	<b>TOTAL ESP.LI</b>	<b>610,00</b>
<b>C</b>	<b>Guardería</b>	<b>5.000,00</b>
<b>S</b>	<b>TOTAL SIPS</b>	<b>5.000,00</b>
<b>TOTAL EQUIP.</b>		<b>5.610,00</b>

<b>VIALES</b>	<b>9.891,50</b>
---------------	-----------------

<b>TOTAL UNIDAD</b>	<b>27.144,00</b>
---------------------	------------------



CUADRO RESUMEN DEL AMPUR 11-2-ES

PARCELAS	SUPERF. m <sup>2</sup>	TECHO m <sup>2</sup>	Nº APARC.** Uds.	ORDENANZAS				TECHOS				APROVECHAMIENTOS HOMOGENEIZADOS			
				C1 m <sup>2</sup>	C2 m <sup>2</sup>	C3 m <sup>2</sup>	AD m <sup>2</sup>	Resd.Plurif. m <sup>2</sup>	J.A.E.Bajo m <sup>2</sup>	A.E.Piso* m <sup>2</sup>	Colectiva m <sup>2</sup>	Resd.Unif. m <sup>2</sup>	COEFIC. LOCALIZ.	Patrimonializable de las NN.SS u.a.h.	Lucrativo total assignad por el PGOU u.a.h.
A1	900,00	1.710,00	6				900,00	1,00	1,00	1,00	1,00	1.710,00	1,710	1.710	
A2	2.306,25	4.381,88	14				2.306,25	1,00	1,00	1,00	1,00	4.381,88	4.382	4.382	
A3	850,00	1.615,00	5				850,00	1,00	1,00	1,00	1,00	1.615,00	1.615	1.615	
A4	1.800,00	3.420,00	8				1.800,00	1,00	1,00	1,00	1,00	3.420,00	3.420	3.420	
A5	2.950,00	5.605,00	17				2.950,00	1,00	1,00	1,00	1,00	5.605,00	5.605	5.605	
A6	1.395,00	2.650,50	7				1.395,00	1,00	1,00	1,00	1,00	2.650,50	2.651	2.651	
1 (C.A.)*	1.125,00	2.137,50	7				1.125,00	1,00	1,00	1,00	1,00	2.137,50	2.138	2.138	
2 (C.A.)*	850,00	1.615,00	5				850,00	1,00	1,00	1,00	1,00	1.615,00	1.615	1.615	
3 (C.A.)*	1.592,42	3.025,60	9				1.592,42	1,00	1,00	1,00	1,00	3.025,60	3.026	3.026	
<b>TOTAL EDIF.</b>	<b>13.768,67</b>	<b>26.160,47</b>	<b>78</b>				<b>13.768,67</b>						<b>13.769</b>	<b>13.769</b>	

\*Parcelas permutadas a las que se le asigna la edificabilidad media de parcela neta de la unidad.

\*\*Reserva mínima en el interior de la edificación ó parcela

**NOTA**

Por tratarse de una unidad de actuación consolidada por la edificación, se mantiene el aprovechamiento del planeamiento antecedente

V	1.179,89
TOTAL ESP. LJ	1.179,89
L Religioso	2.282,00
TOTAL SIPS	2.282,00
<b>TOTAL EQUIP.*</b>	<b>3.461,89</b>
<b>VIALES</b>	<b>10.019,44</b>
<b>TOTAL UNIDAD</b>	<b>27.250,00</b>



**CUADRO RESUMEN DEL AMPUR 13-ES**

PARCELAS	SUPERF. m <sup>2</sup>	TECHO m <sup>2</sup>	Nº APARC.** Uds.	ORDENANZAS				TECHOS				APROVECHAMIENTOS HOMOGENEIZADOS				
				C1	C2	C3	AD	Resd.Plurf. m <sup>2</sup>	A.E.Bajo m <sup>2</sup>	A.E.Piso** m <sup>2</sup>	Colectiva m <sup>2</sup>	Resd.Untf. m <sup>2</sup>	COEFIC. LOCALIZ.	Patrimonializable procedente de las NN.SS u.a.h.	Lucrativo total asignado por el PGOU u.a.h.	Diferencia u.a.h.
				m <sup>2</sup>	m <sup>2</sup>	m <sup>2</sup>	m <sup>2</sup>	m <sup>2</sup>	m <sup>2</sup>	m <sup>2</sup>	m <sup>2</sup>	m <sup>2</sup>	m <sup>2</sup>	1,00	11.042	11.042
				m <sup>2</sup>	m <sup>2</sup>	m <sup>2</sup>	m <sup>2</sup>	m <sup>2</sup>	m <sup>2</sup>	m <sup>2</sup>	m <sup>2</sup>	m <sup>2</sup>	m <sup>2</sup>		7.987	7.987
1	4.838,32	11.042,41	18	1.156,00			3.682,32	1.950,00	959,48	1.136,52	6.996,41					
2	4.203,58	7.986,80	12				4.203,58				7.986,80					
3	2.245,79	4.267,00	8				2.245,79				4.267,00					
(C.A.)*	678,87	1.289,85	3				678,87				1.289,85					
<b>TOTAL EDIF.</b>	<b>11.966,56</b>	<b>24.586,06</b>	<b>41</b>	<b>0</b>	<b>1.156,00</b>	<b>0,00</b>	<b>10.810,56</b>	<b>1.950,00</b>	<b>959,48</b>	<b>1.136,52</b>	<b>20.540,06</b>	<b>0,00</b>	<b>24.586</b>	<b>24.586</b>		


EP Preescolar	2.630,00
TOTAL DOCE.	2.630,00
ACC Multiuso	1.810,77
TOTAL SIPS	1.810,77
TOTAL EQUIP.	4.440,77
VIALES	7.482,67
<b>TOTAL UNIDAD</b>	<b>23.890,00</b>

\*Parcela permutada a la que se le asigna la edificabilidad media de parcela neta de la unidad.

\*\*Reserva mínima en el interior de la edificación ó parcela

**NOTA**

Por tratarse de una unidad de actuación consolidada por la edificación, se mantiene el aprovechamiento del planeamiento antecedente

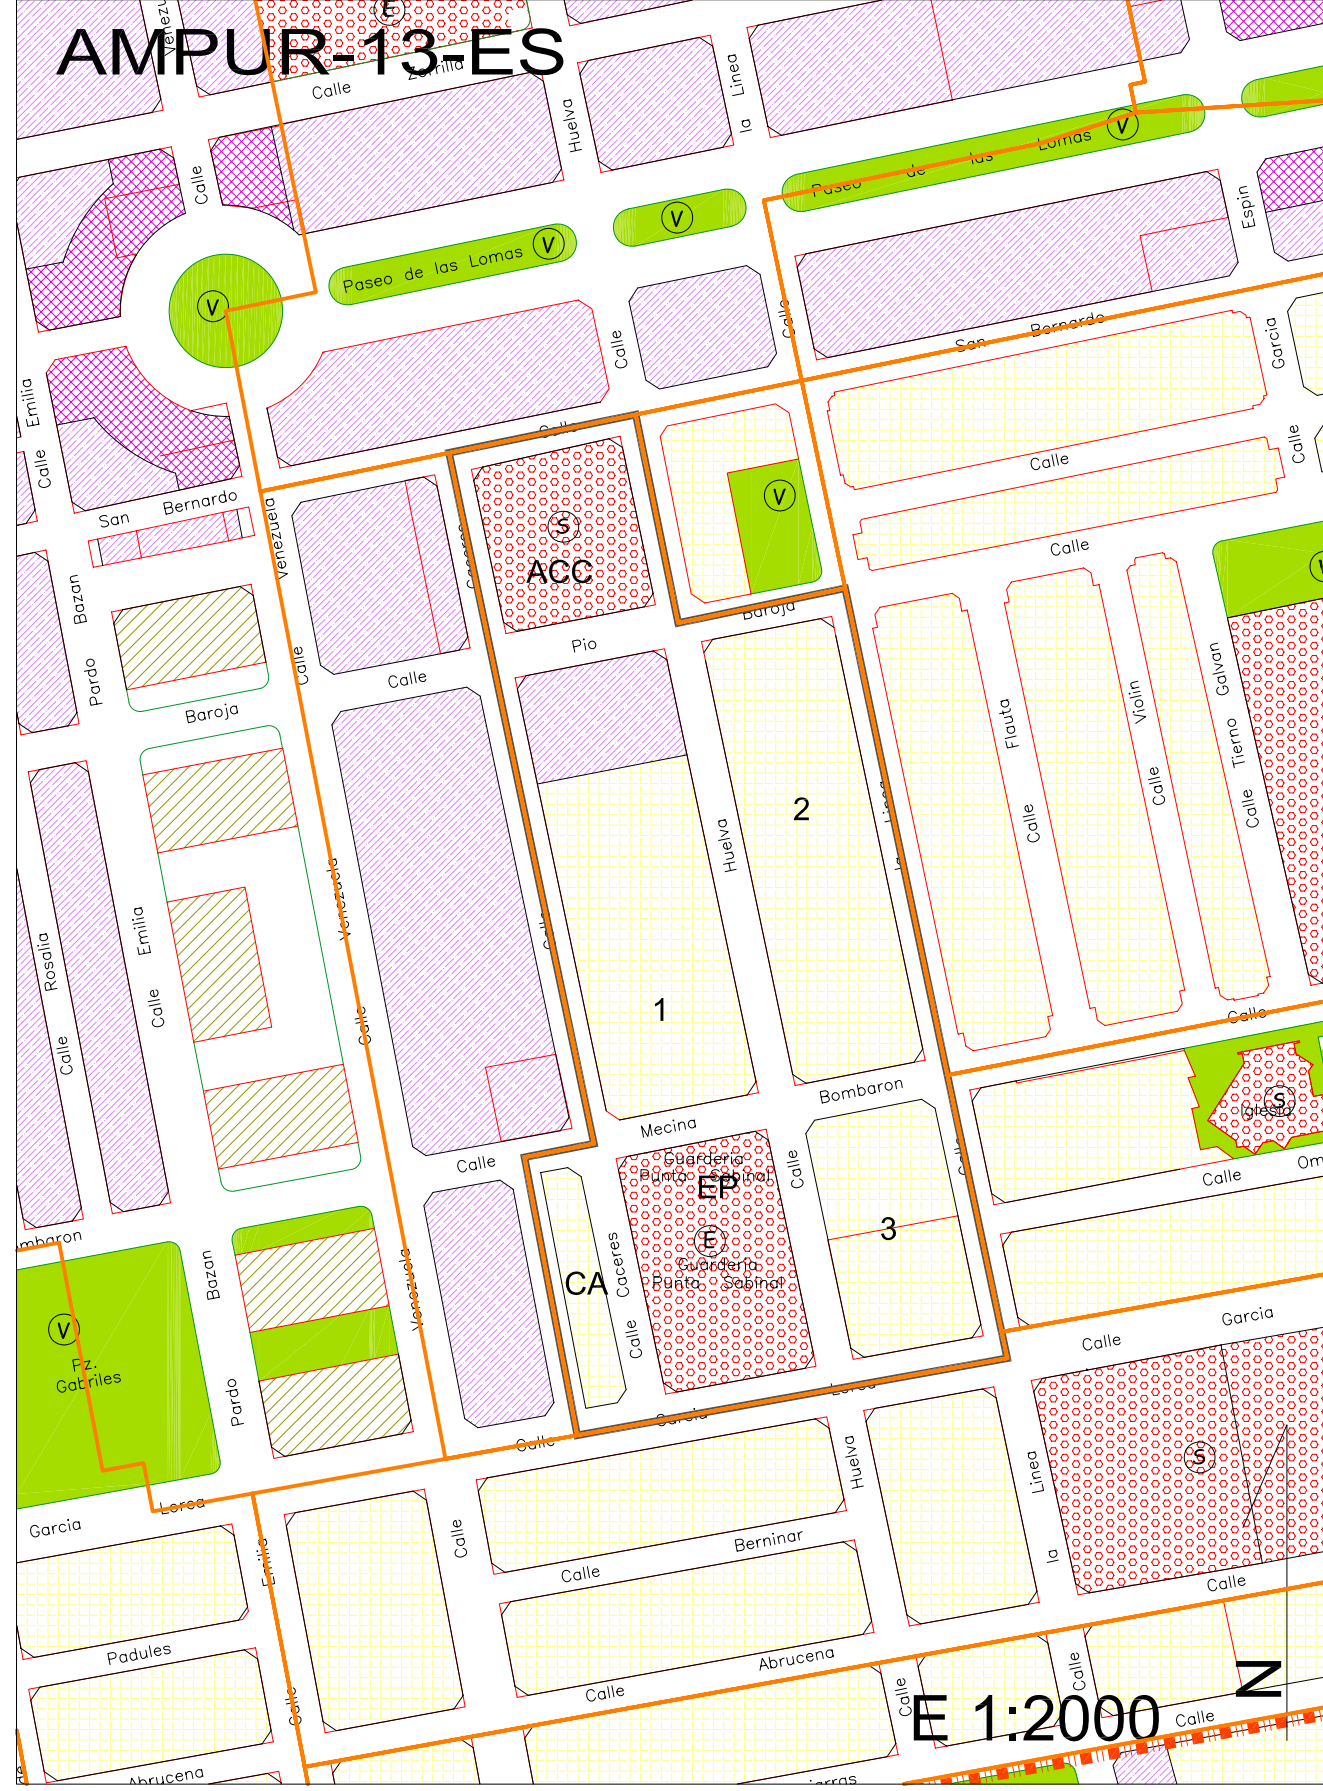






CUADRO RESUMEN DEL AMPUR 15-ES

PARCELAS	SUPERF. m <sup>2</sup>	TECHO m <sup>2</sup>	Nº APARC.* Uds.	ORDENANZAS				TECHOS				APROVECHAMIENTOS HOMOGENEIZADOS			
				C1 m <sup>2</sup>	C2 m <sup>2</sup>	C3 m <sup>2</sup>	AD m <sup>2</sup>	Resd.Plurif. COEFICIENTES DE HOMOGENEIZACION		Colectiva m <sup>2</sup>	Resd.Unif. m <sup>2</sup>	COEFIC. LOCALIZ	Patrimonializable procedente de las NN.SS u.a.h.	Lucrativo total asignado por el PGOU u.a.h.	Diferencia u.a.h.
								1,00 m <sup>2</sup>	1,00 m <sup>2</sup>						
P-1	1.048,40	1.991,96	5				1.048,40	1,00 m <sup>2</sup>	1,00 m <sup>2</sup>	1,00 m <sup>2</sup>	1,00 m <sup>2</sup>	1.991,96	1.992	1.992	
<b>TOTAL EDIF.</b>	<b>1.048,40</b>	<b>1.991,96</b>	<b>5</b>	<b>0,00</b>	<b>0,00</b>	<b>0,00</b>	<b>1.048,40</b>					<b>1.991,96</b>	<b>1.992</b>	<b>1.992</b>	

\*Reserva mínima en el interior de la edificación ó parcela

V	641,00
<b>TOTAL ESP.LI.</b>	<b>641,00</b>
<b>TOTAL EQUIP.</b>	<b>641,00</b>
<b>VIALES</b>	<b>810,60</b>
<b>TOTAL UNIDAD</b>	<b>2.500,00</b>

**NOTA** Por tratarse de una unidad de actuación consolidada por la edificación, se mantiene el aprovechamiento del planeamiento antecedente

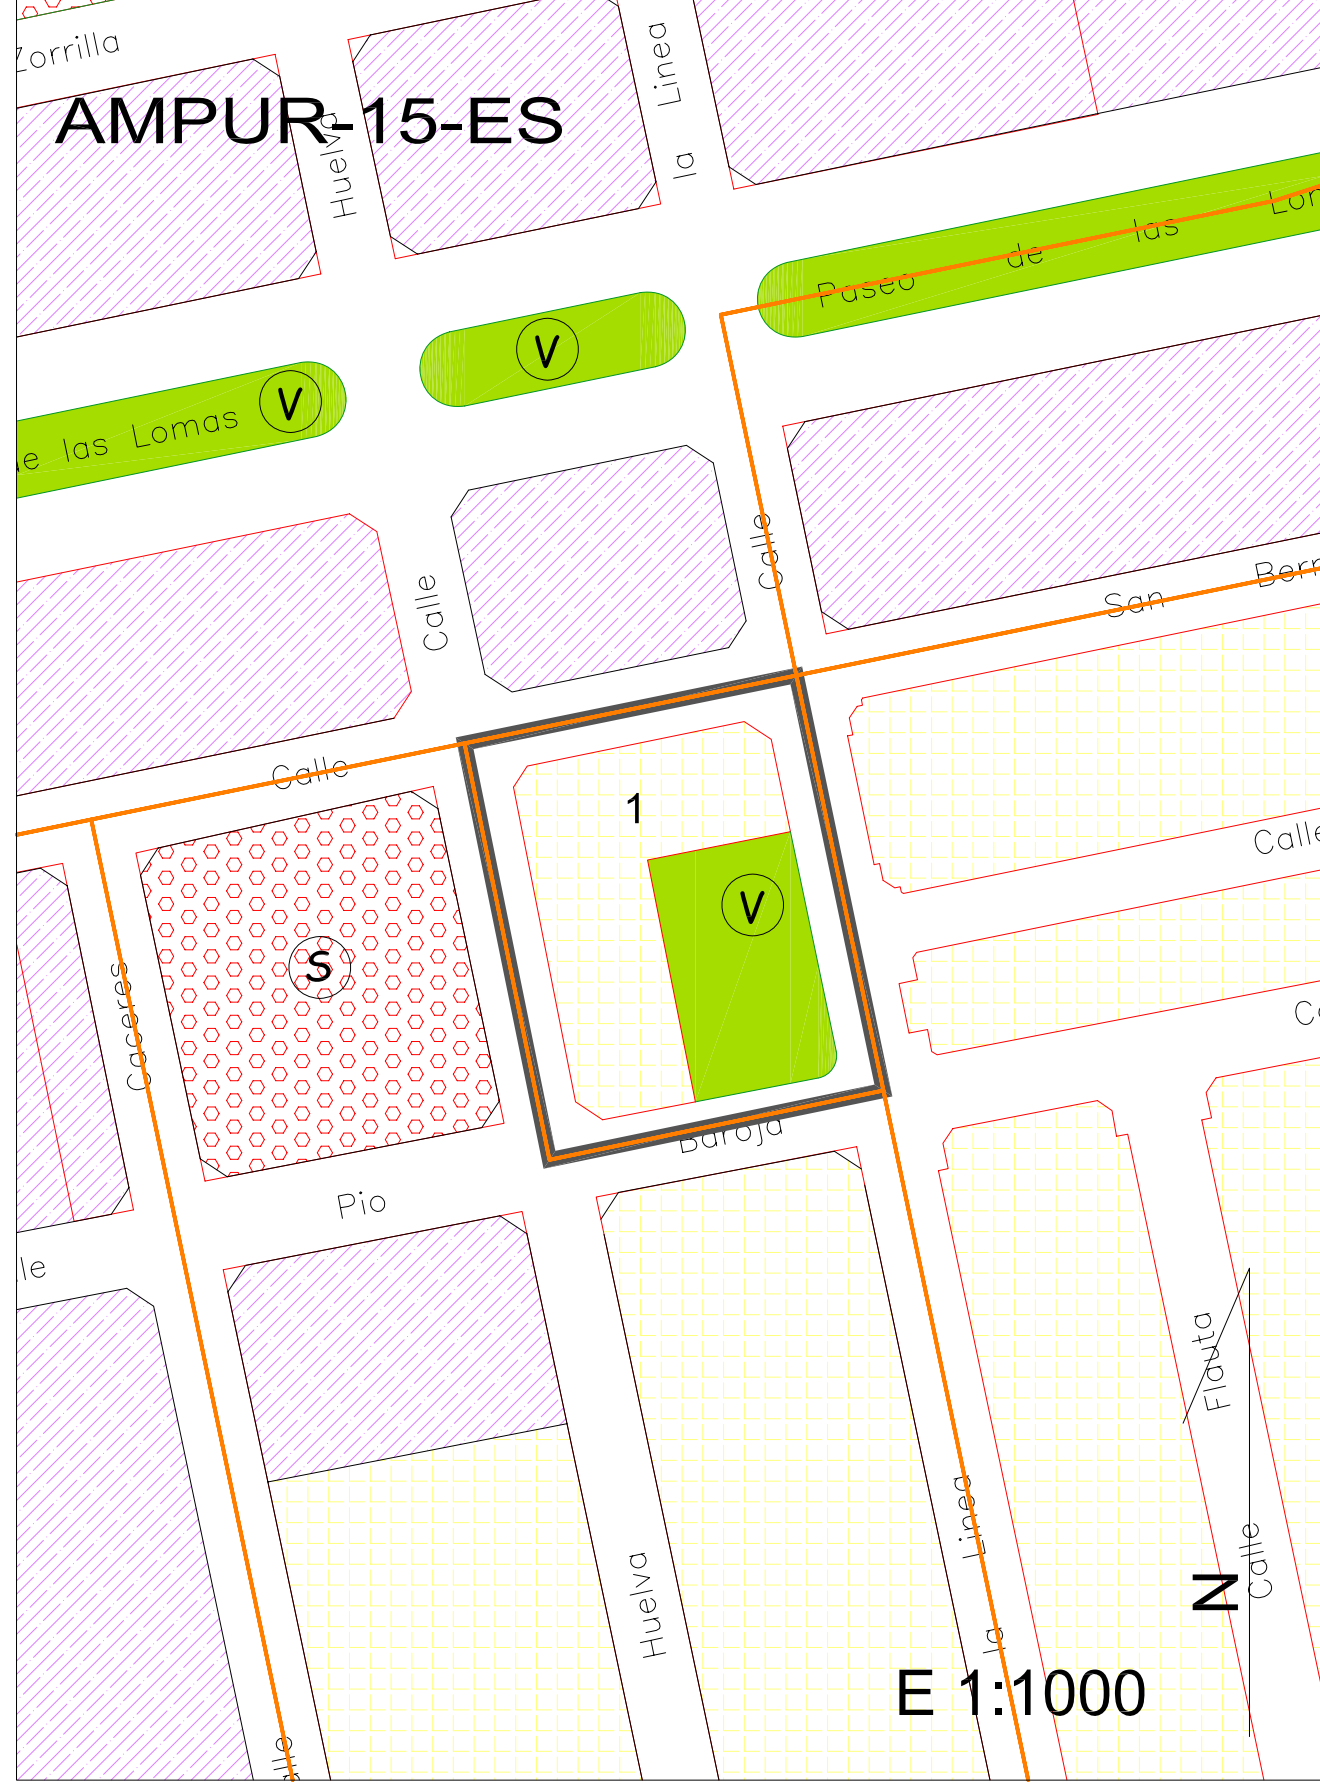

**CUADRO RESUMEN DEL AMPUR 16-ES**

PARCELAS	SUPERF. m <sup>2</sup>	TECHO m <sup>2</sup>	Nº APARC.** Uds.	ORDENANZAS				TECHOS						APROVECHAMIENTOS HOMOGENEIZADOS			
				C1 m <sup>2</sup>	C2 m <sup>2</sup>	C3 m <sup>2</sup>	AD m <sup>2</sup>	COEFICIENTES DE HOMOGENEIZACION		Resd.Plurif.		A.E.Piso		COEFIC. LOCALIZ.	Patrimonializable procedente de las NN/SS de las NN/SS	Lucrativo total asignado por el PGOU	Diferencia
								1,00	m <sup>2</sup>	1,00	m <sup>2</sup>	1,00	m <sup>2</sup>				
A	1.008,00	3.528,00	14		1.008,00			1,820,00	1,876,96	831,04			3.528	3.528	0		
B	2.160,00	7.560,00	44		2.160,00			5.720,00	1.879,20				7.599	7.599	0		
C	1.080,00	3.780,00	20		1.080,00			2.600,00	939,60	240,40			3.780	3.780	0		
D	3.060,00	10.710,00	60		3.060,00			7.800,00	2.662,20	247,80			10.710	10.710	0		
E	2.410,00	8.435,00	49		2.410,00			6.370,00	2.096,70				8.467	8.467	0		
F	1.008,00	3.528,00	20		1.008,00			2.600,00	876,96	51,04			3.528	3.528	0		
5 (C.A.)*	3.321,00	11.623,50	64		3.321,00			8.320,00	2.889,27	414,23			11.624	11.624	0		
<b>TOTAL EDIF.</b>	<b>14.047,00</b>	<b>49.164,50</b>	<b>271</b>		<b>14.047,00</b>			<b>35.230,00</b>	<b>12.220,89</b>	<b>1.784,51</b>			<b>49.235</b>	<b>49.235</b>	<b>0</b>		

E.LIB 1 283,00

2 1.771,00

3 866,00

TOTAL ESP.LI. 2.920,00

4 4.936,00

TOTAL DOC. 4.936,00

TOTAL EQUIP. 7.856,00

VIALES 5.619,00


TOTAL UNIDAD 27.522,00

\*Parcela permutada a la que se le asigna la edificabilidad media de parcela neta de la unidad.

\*\*Reserva mínima en el interior de la edificación ó parcela.

**NOTA** Por tratarse de una unidad de actuación consolidada por la edificación, se mantiene el aprovechamiento del planeamiento antecedente

689,78 0,39 0,697934

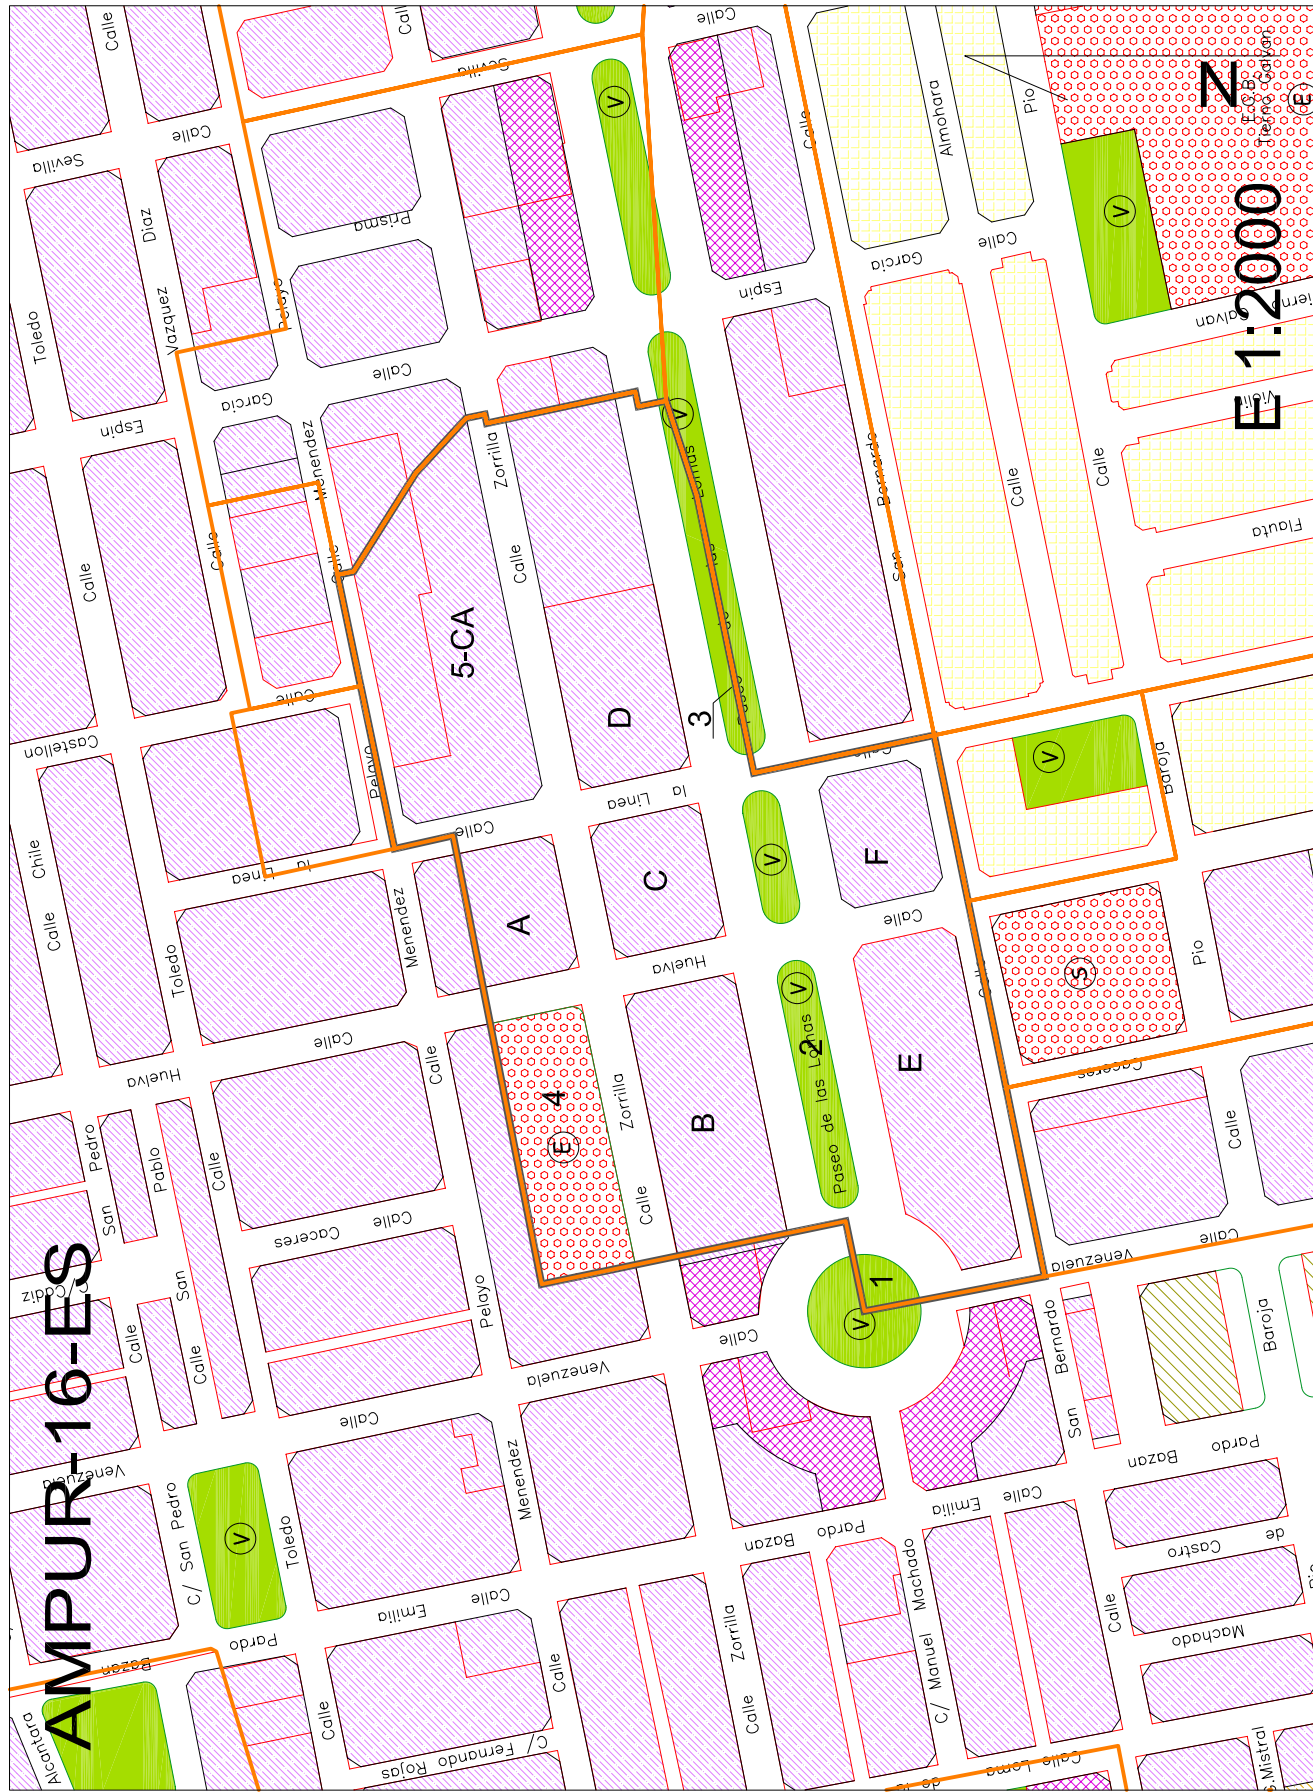


CUADRO RESUMEN DEL AMPUR 17-ES

PARCELAS	SUPERF. m <sup>2</sup>	TECHO m <sup>2</sup>	Nº APARC.** Uds.	ORDENANZAS			TECHOS				APROVECHAMIENTOS HOMOGENEIZADOS				
				C1 m <sup>2</sup>	C2 m <sup>2</sup>	C3 m <sup>2</sup>	AD m <sup>2</sup>	Resd.Plurif. m <sup>2</sup>	COEFICIENTES DE HOMOGENEIZACION			COEFIC. LOCALIZ. 1,00	Patrimonializable procedente de las NN.SS u.a.h.	Lucrativo total asignado por el PGOU u.a.h.	Diferencia u.a.h.
									A.E.Bajo m <sup>2</sup>	A.E.Piso m <sup>2</sup>	Resd.Unif. m <sup>2</sup>				
1	850,70	2.977,45	11		850,70			1,00	1,00	1,00	1,00	1,00	2.977	2.977	0
2 (C.A.)*	136,00	476,00	2		136,00			1,00	1,00	1,00	1,00	1,00	476	476	0
<b>TOTAL EDIF.</b>	<b>986,70</b>	<b>3.453,45</b>	<b>13</b>		<b>986,70</b>			<b>2.237,34</b>	<b>740,11</b>	<b>118,32</b>	<b>1,00</b>	<b>1,00</b>	<b>3.453</b>	<b>3.453</b>	<b>0</b>
<b>VIALES</b>	<b>633,30</b>														
<b>TOTAL UNIDAD</b>	<b>1.620,00</b>														

\*En caso de permuta se le asigna la edificabilidad media de la unidad

\*\*Reserva mínima en el interior de la edificación ó parcela.

**NOTA:** Por tratarse de una unidad de actuación consolidada por la edificación, se mantiene el aprovechamiento del planeamiento antecedente

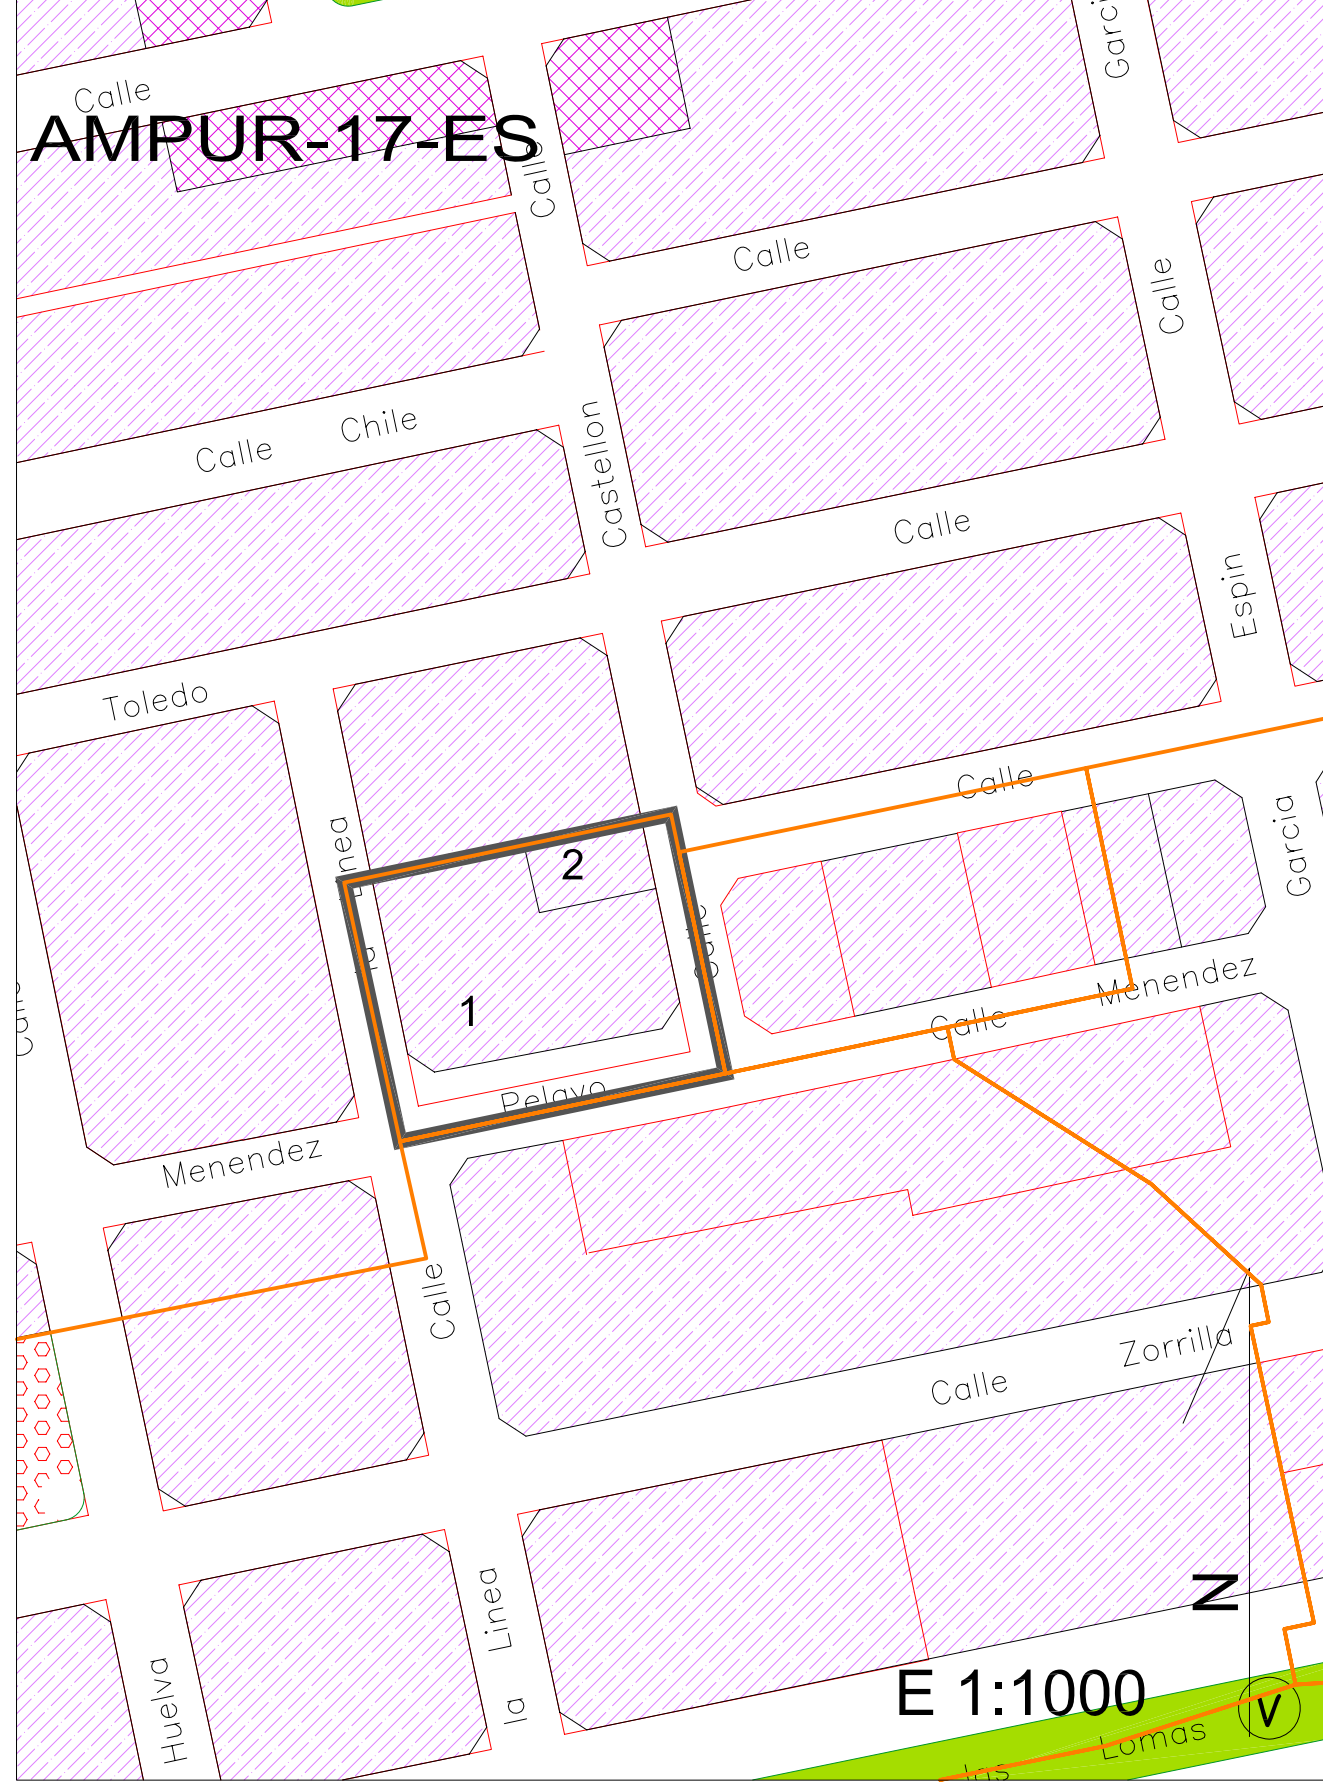








CUADRO RESUMEN DEL AMPUR 23-ES

PARCELAS	SUPERF. m <sup>2</sup>	TECHO m <sup>2</sup>	Nº APARC.** Uds.	ORDENANZAS				TECHOS				APROVECHAMIENTOS HOMOGENEIZADOS									
				C1 m <sup>2</sup>	C2 m <sup>2</sup>	C3 m <sup>2</sup>	AD m <sup>2</sup>	Resd.Plurif. m <sup>2</sup>	A.E.Bajo m <sup>2</sup>	A.E.Piso m <sup>2</sup>	Colectiva m <sup>2</sup>	Resd.Unif. m <sup>2</sup>	COEFIC. LOCALIZ.	Patrimonializable procedente de las NN.SS u.a.h.	Lucrativo total asignado por el PGOU u.a.h.	Diferencia u.a.h.					
1	256,90	1.078,98	6	256,90				1,00	1,00	1,00	1,00	1,00	1,00								
2 (C.A.)*	248,35	1.043,07	6	248,35				780,00	213,23	85,75						1,079	1,079	1,079	1,043	0	
<b>TOTAL EDIF.</b>	<b>505,25</b>	<b>2.122,05</b>	<b>12</b>	<b>505,25</b>				<b>1.560,00</b>	<b>411,91</b>	<b>150,14</b>						<b>2.122</b>	<b>2.122</b>	<b>2.122</b>	<b>1.043</b>	<b>0</b>	
<b>VIALES</b>	<b>484,00</b>																				
<b>TOTAL UNIDAD</b>	<b>989,25</b>																				

\*Parcelas permutadas a las que se le asigna la edificabilidad media de parcela neta de la unidad.

\*\*Reserva mínima en el interior de la edificación ó parcela.

NOTA: Por tratarse de una unidad de actuación consolidada por la edificación, se mantiene el aprovechamiento del planeamiento antecedente

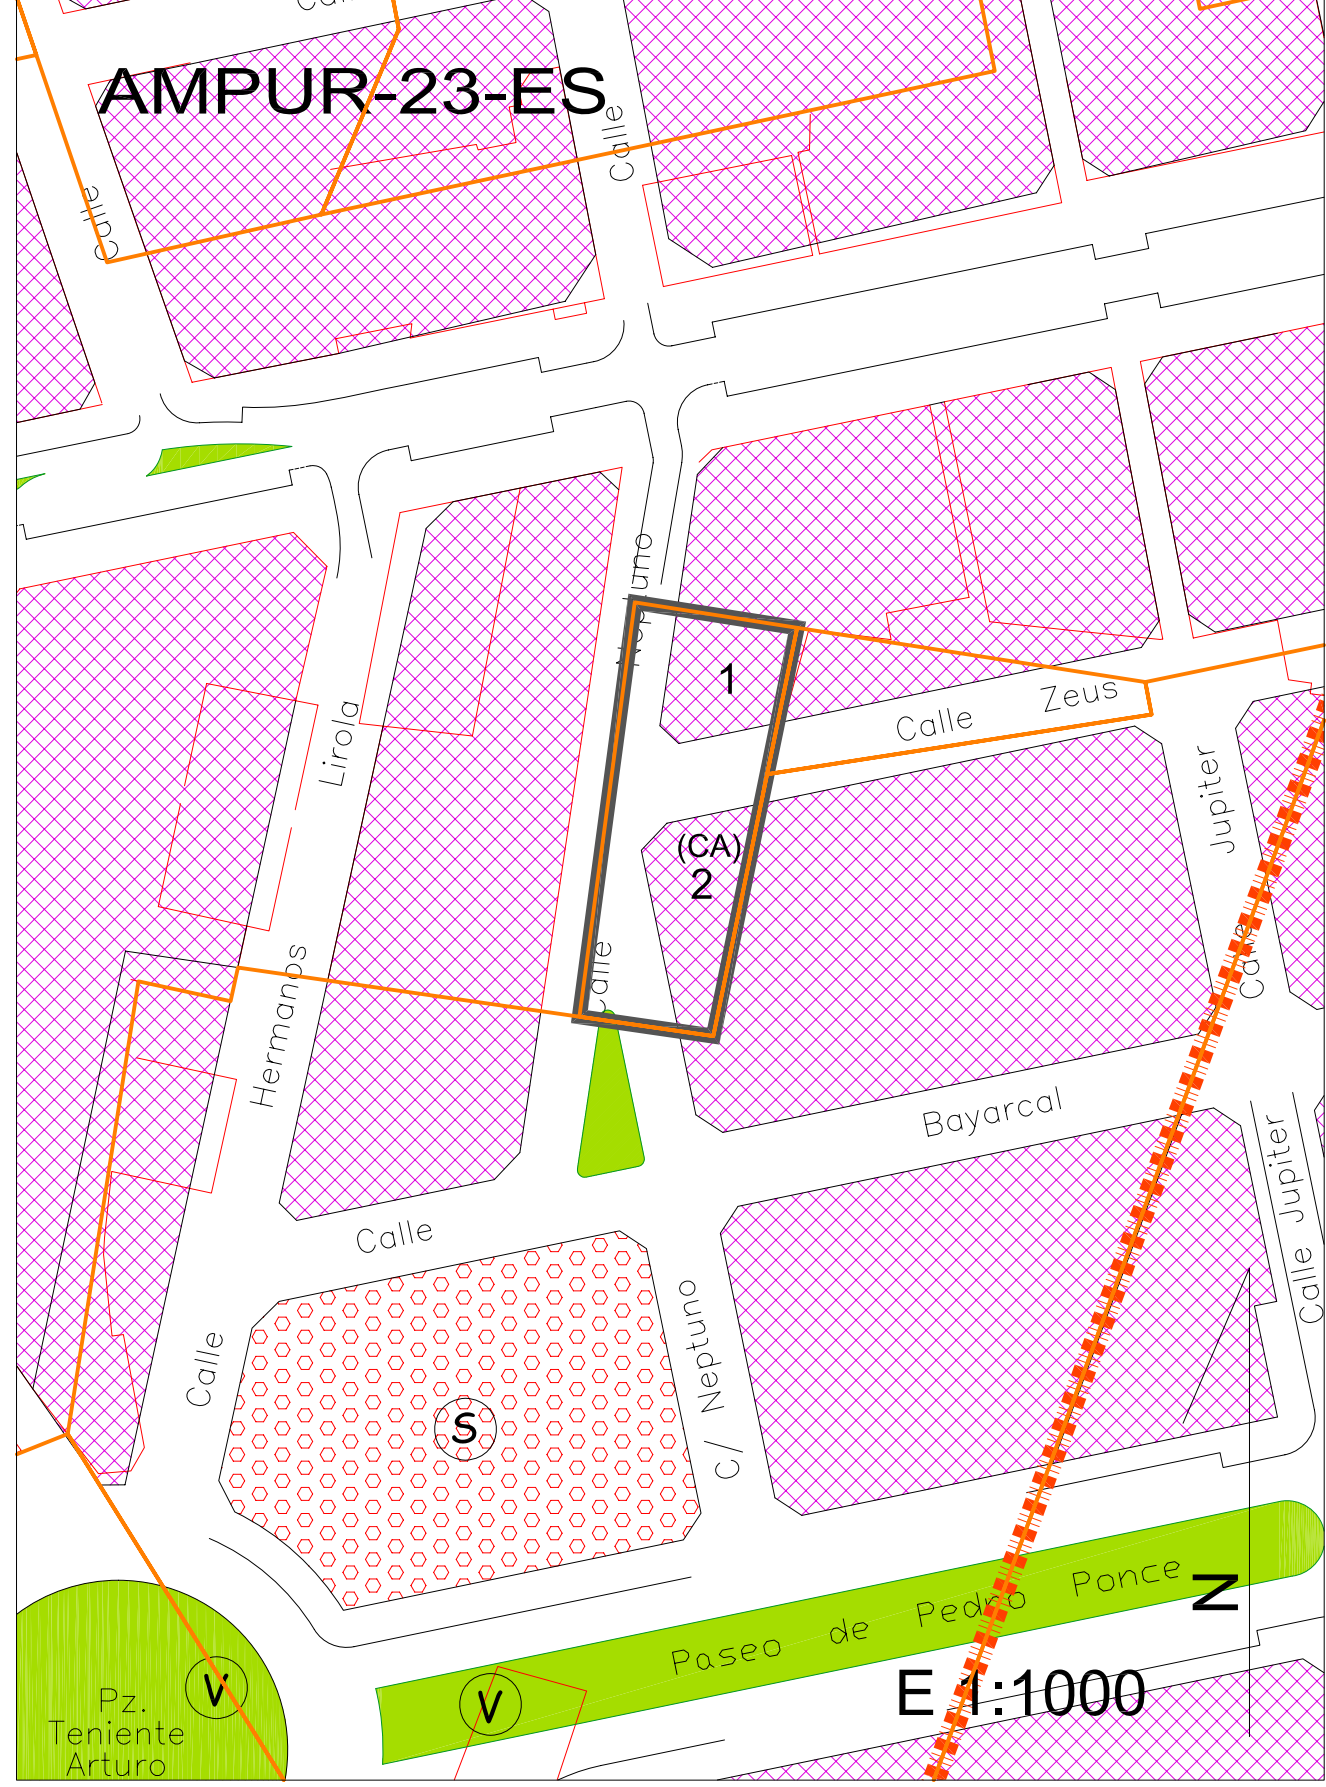



CUADRO RESUMEN DEL AMPUR 24-ES

PARCELAS	SUPERF. m <sup>2</sup>	TECHO m <sup>2</sup>	N° APARC.* Uds.	ORDENANZAS				TECHOS					APROVECHAMIENTOS HOMOGENEIZADOS			
				C1 m <sup>2</sup>	C2 m <sup>2</sup>	C3 m <sup>2</sup>	AD m <sup>2</sup>	Resd.Plurif. 1,00 m <sup>2</sup>	COEFICIENTES DE HOMOGENEIZACION				COEFIC. LOCALIZ. 1,00	Patrimonializable de las NN.SS. u.a.h.	Lucrativo total asignad por el PGOU u.a.h.	Diferencia u.a.h.
									A.E.Piso 1,00 m <sup>2</sup>	Colectiva 1,00 m <sup>2</sup>	Resd.Unif. 1,00 m <sup>2</sup>	Resd.Plurif. 1,00 m <sup>2</sup>				
A	520,00	1.820,00	11		520,00				1.430,00	1,00	1,00	1,00	1,00	1,862	1.862	0
B	540,00	1.890,00	11		540,00			1.430,00	1,00	1,00	1,00	1,00	1,890	1.890	0	
C	890,00	3.696,00	18	890,00				2.340,00	1,00	1,00	1,00	1,00	3.696	3.696	0	
1 (C.A)**	53,81	188,34	1		53,81			130,00	1,00	1,00	1,00	1,00	188	188	0	
2 (C.A)**	737,68	2.581,88	15		737,68			1.950,00	1,00	1,00	1,00	1,00	2.582	2.582	0	
3 (C.A)**	405,30	1.418,55	8		405,30			1.040,00	1,00	1,00	1,00	1,00	1.419	1.419	0	
4 (C.A)***	46,00	193,20	1	46,00				130,00	1,00	1,00	1,00	1,00	193	193	0	
<b>TOTAL EDIF.</b>	<b>3.182,79</b>	<b>11.787,97</b>	<b>65</b>	<b>926,00</b>	<b>2.256,79</b>	<b>0,00</b>	<b>0,00</b>	<b>8.450,00</b>	<b>2,641,72</b>	<b>737,85</b>			<b>11.830</b>	<b>11.830</b>	<b>0</b>	

\*Reserva mínima en el interior de la edificación ó parcela

\*\*Parcelas permutadas a las que se le asigna la edificabilidad media de parcela neta de la unidad.


\*\*\*En caso de permuta se le asigna la edificabilidad media de la unidad

**NOTA**

Por tratarse de una unidad de actuación consolidada por la edificación, se mantiene el aprovechamiento del planeamiento antecedente

**VIALES** 2.265,21

**TOTAL UNIDAD** 5.448,00

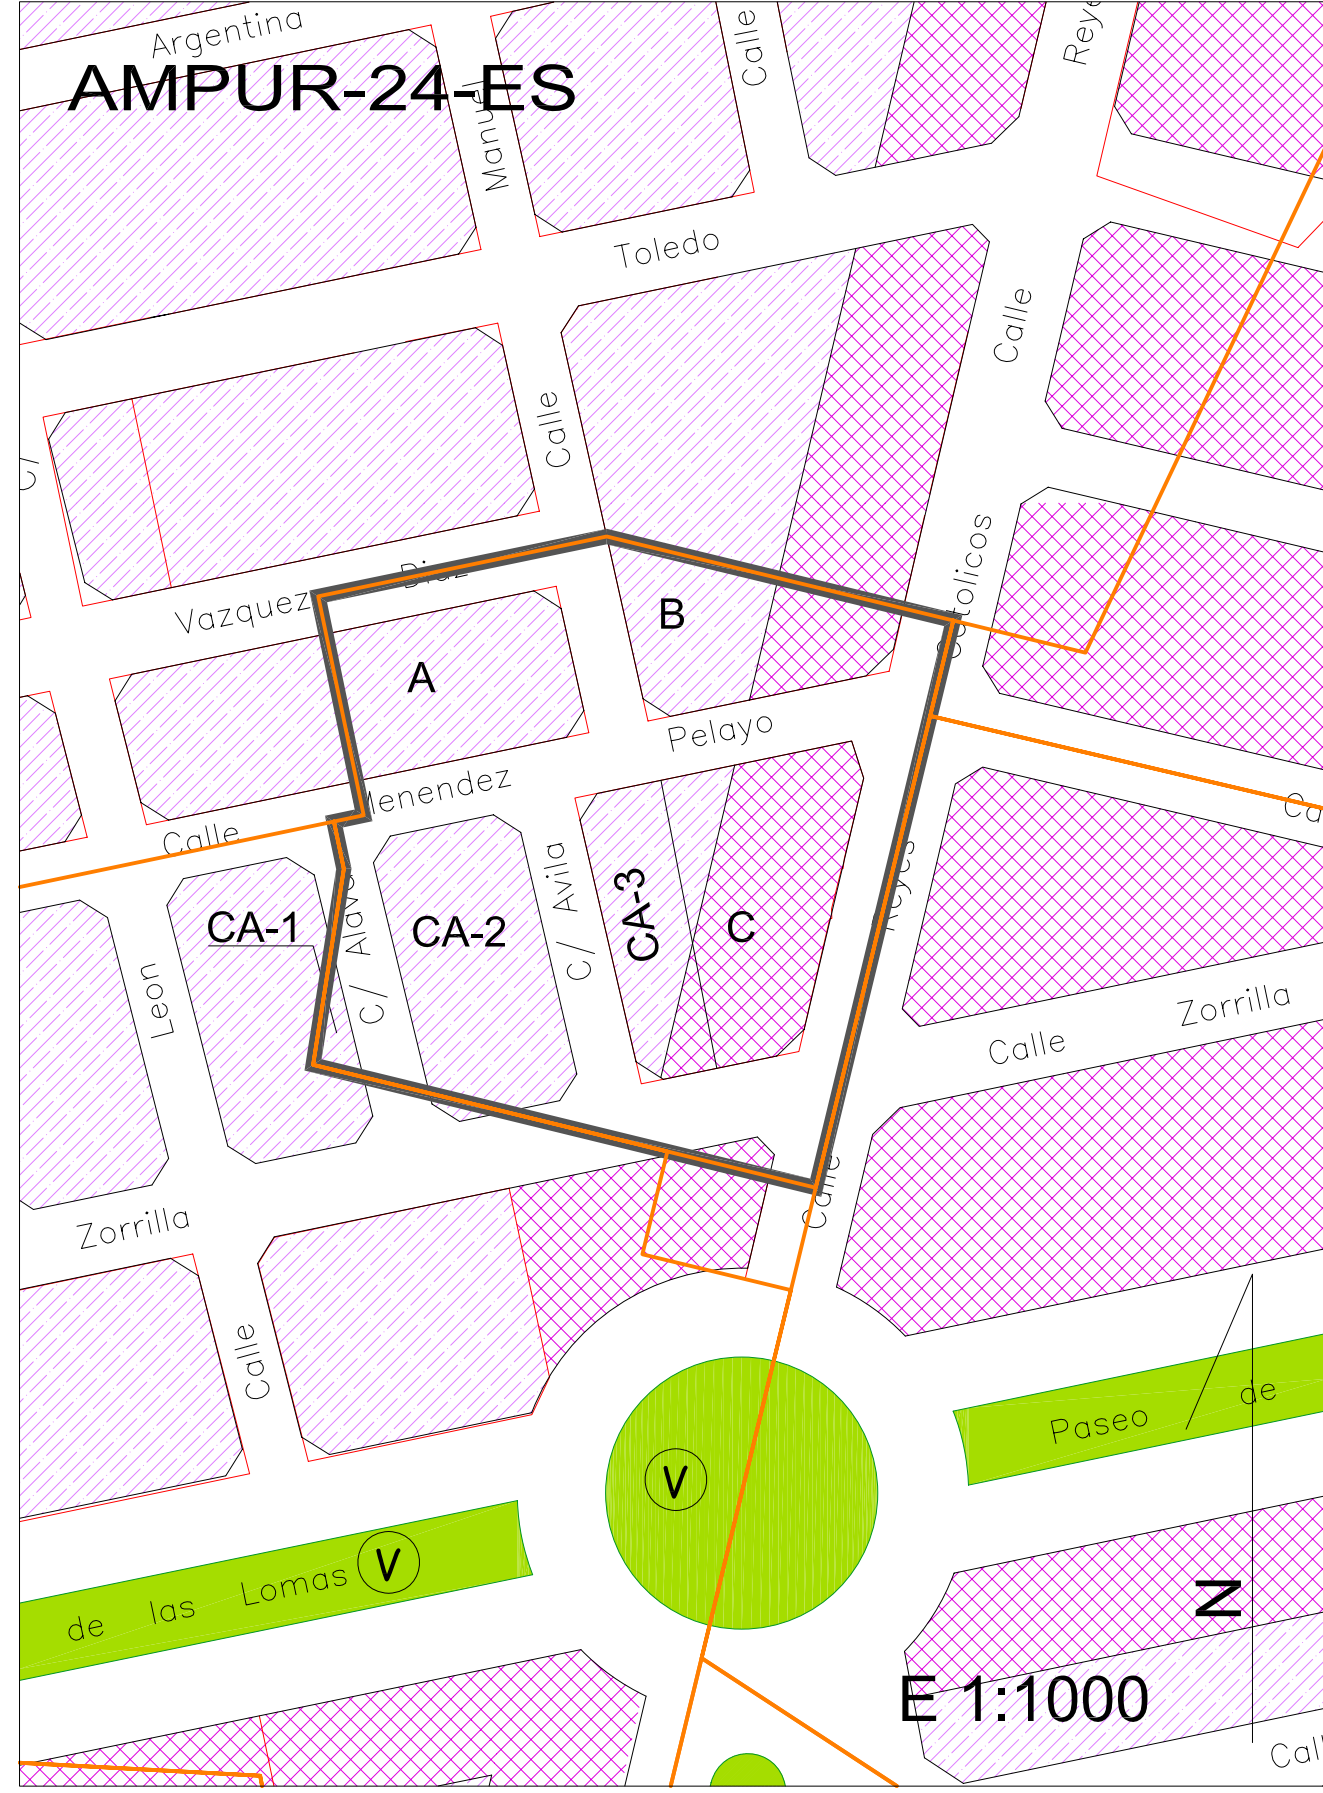

CUADRO RESUMEN DEL AMPUR 26-ES

PARCELAS	SUPERF. m <sup>2</sup>	TECHO m <sup>2</sup>	Nº APARC.* Uds.	ORDENANZAS				TECHOS				APROVECHAMIENTOS HOMOGENEIZADOS				
				C1	C2	C3	AD	Resd.Plurf.	A.E.Bajo	A.E.Piso	Colectiva	Rescd.Unif.	COEFIC. LOCALIZ.	Patrimonializable precedente de las NN.SS	Lucrativo total asignado por el PGOU	Diferencia
				m <sup>2</sup>	m <sup>2</sup>	m <sup>2</sup>	m <sup>2</sup>	m <sup>2</sup>	m <sup>2</sup>	m <sup>2</sup>	m <sup>2</sup>	m <sup>2</sup>	m <sup>2</sup>	m <sup>2</sup>	m <sup>2</sup>	u.a.h.
1	303,00	1.303,61	4					1,00	1,00	1,00	1,00	1,00	1,00	1,304	1,304	0
2 (C.A.)**	373,00	1.624,51	5					1,040,00	263,61					1,625	1,625	0
<b>TOTAL EDIF.</b>	<b>676,00</b>	<b>2.928,12</b>	<b>9</b>	<b>0,00</b>	<b>0,00</b>	<b>0,00</b>	<b>0,00</b>	<b>2.340,00</b>	<b>588,12</b>					<b>2.928</b>	<b>2.928</b>	<b>0</b>

\*Reserva mínima en el interior de la edificación ó parcela

VIALES

404,00


TOTAL UNIDAD

1.080,00

\*\*Parcela permutada a la que se le asigna la edificabilidad media de parcela neta de la unidad.

NOTA

Por tratarse de una unidad de actuación consolidada por la edificación, se mantiene el aprovechamiento del planeamiento antecedente

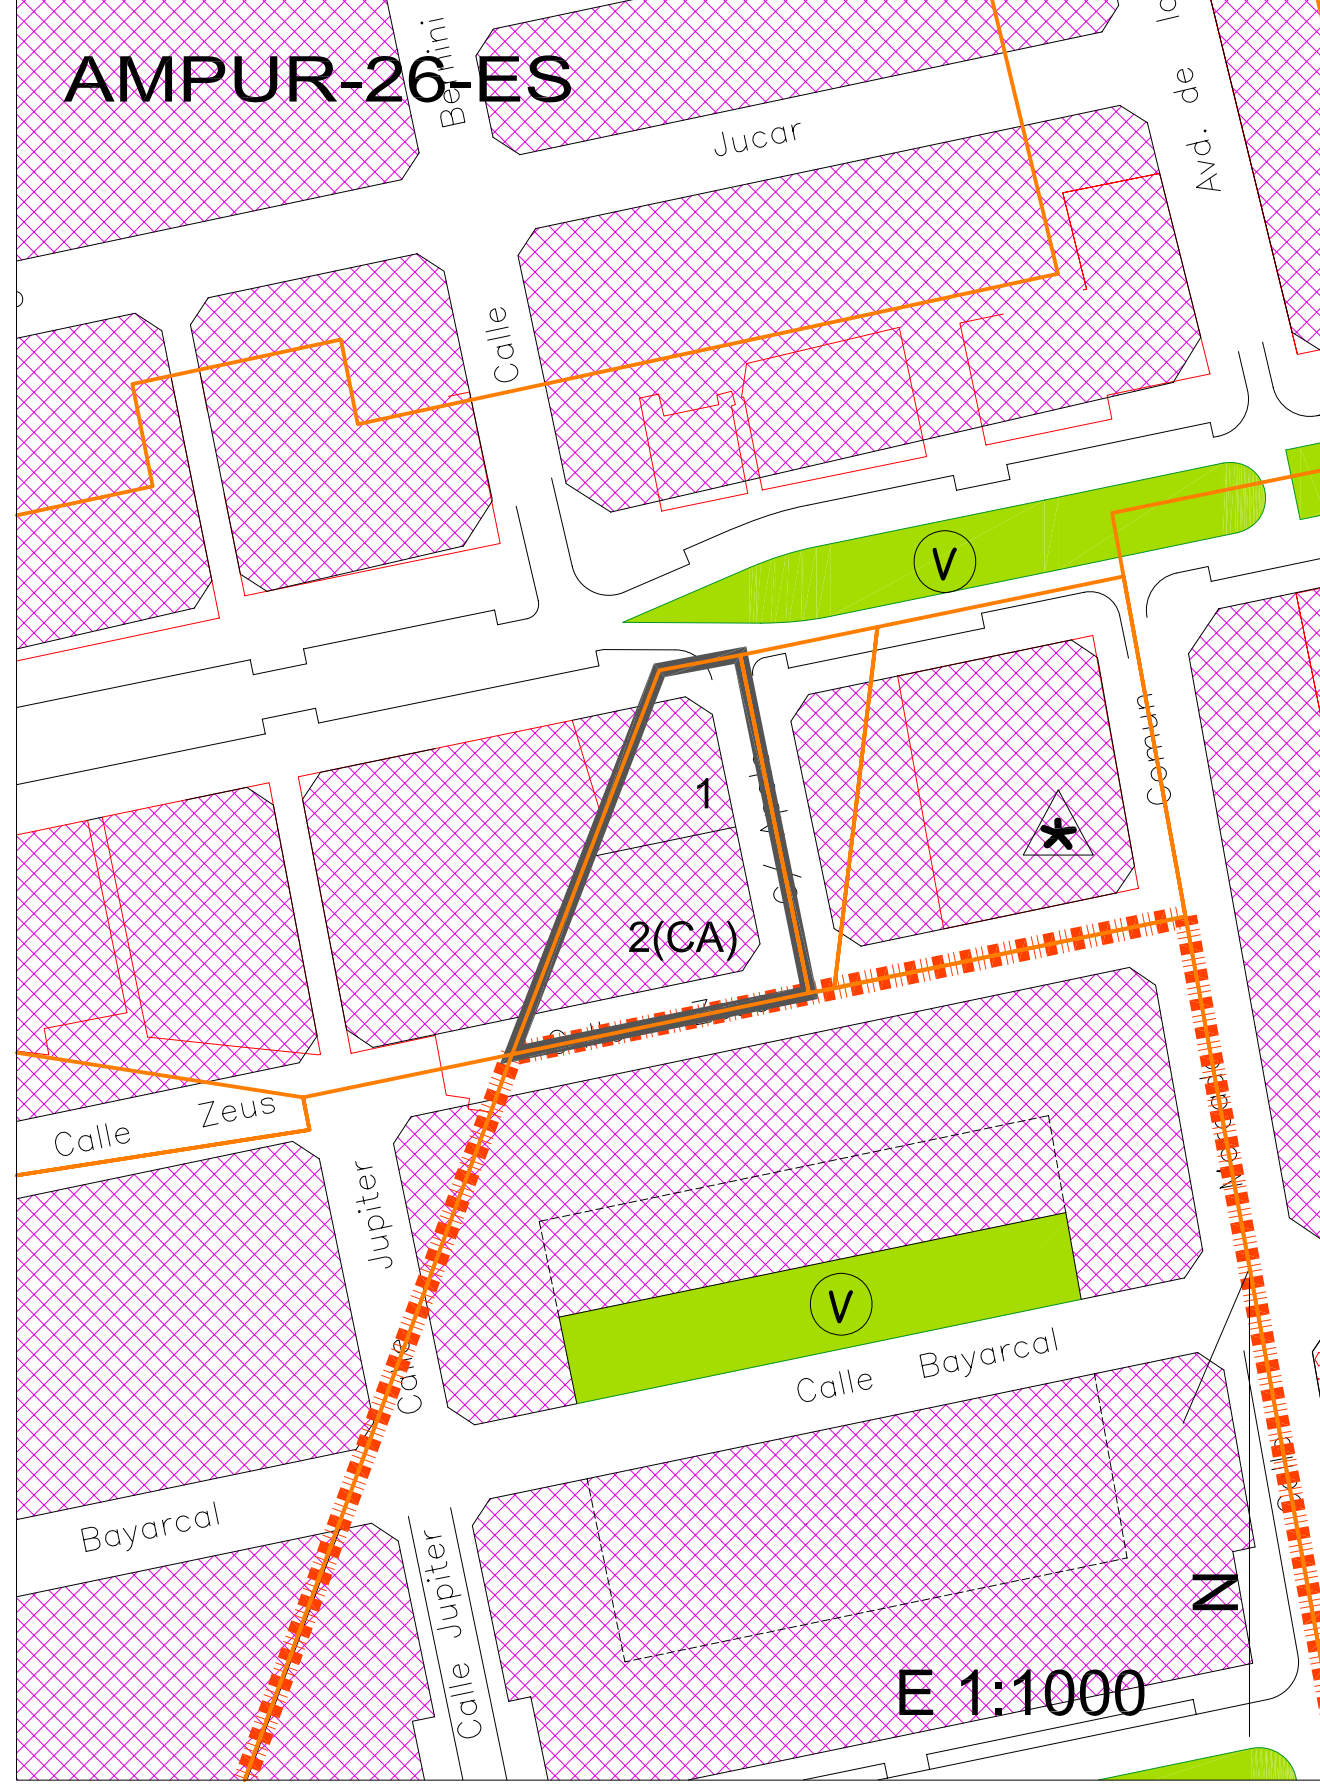

**CUADRO RESUMEN DEL AMPUR 27-ES**

PARCELAS	SUPERF. m <sup>2</sup>	TECHO m <sup>2</sup>	Nº APARC. Uds.	ORDENANZAS				TECHOS					APROVECHAMIENTOS HOMOGENEIZADOS									
				C1 m <sup>2</sup>	C2 m <sup>2</sup>	C3 m <sup>2</sup>	AD m <sup>2</sup>	Resd.Plurf. 1,00 m <sup>2</sup>	A.E.Bajo 1,00 m <sup>2</sup>	A.E.Piso 1,00 m <sup>2</sup>	Colectiva 1,00 m <sup>2</sup>	Resd.Unif. 1,00 m <sup>2</sup>	COEFIC. LOCALIZ. 1,00	Patrimonializable procedente de las NN,SS u.a.h.	Lucrativo total asignado por el PGOU u.a.h.	Diferencia						
1	65,50	327,50																				
2 (C.A.)*	70,00	350,00											327,50			328		328			328	0
<b>TOTAL EDIF.</b>	<b>135,50</b>	<b>677,50</b>					<b>0,00</b>						<b>677,50</b>			<b>678</b>		<b>678</b>			<b>678</b>	<b>0</b>

\*Parcela permutada a la que se le asigna la edificabilidad media de parcela neta de la unidad.


<b>VIALES</b>	<b>68,50</b>
---------------	--------------

**NOTAS:** Por tratarse de una unidad de actuación consolidada por la edificación, se mantiene el aprovechamiento del planeamiento antecedente

En la manzana en la que se sitúa la parcela fue aprobado un expediente de declaración de Edificio Singular ( acuerdo plenario de 4/11/99-BOP 15/11/99 )

sobre una propuesta de edificio para uso exclusivo de Hotel y compatibles.

<b>TOTAL UNIDAD</b>	<b>204,00</b>
---------------------	---------------

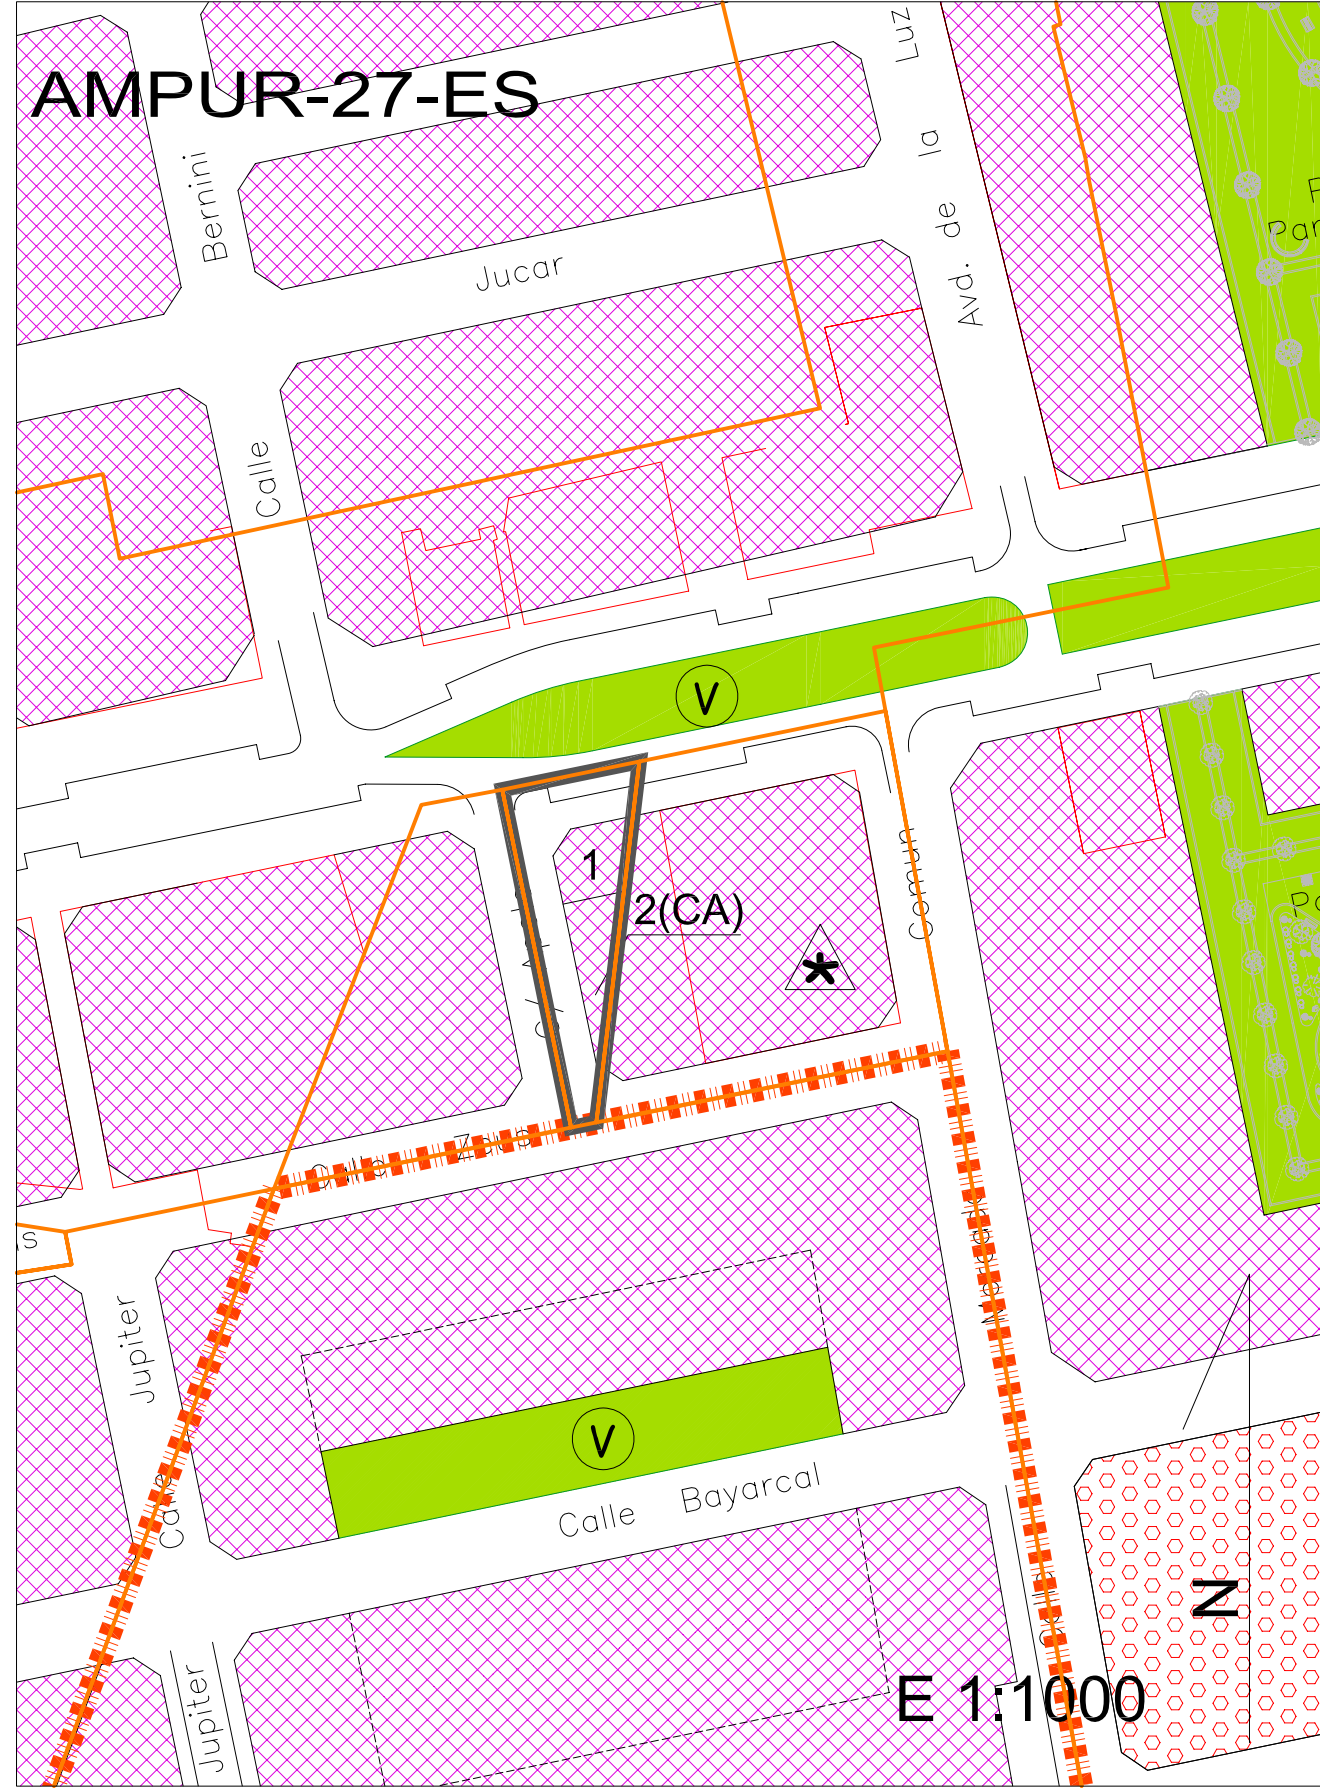

CUADRO RESUMEN DEL AMPUR 29-ES

PARCELAS	SUPERF. m <sup>2</sup>	TECHO m <sup>2</sup>	Nº APARC. Uds.	ORDENANZAS				TECHOS				APROVECHAMIENTOS HOMOGENEIZADOS			
				C1 m <sup>2</sup>	C2 m <sup>2</sup>	C3 m <sup>2</sup>	AD m <sup>2</sup>	Resd.Plurf. m <sup>2</sup>	COEFICIENTES DE HOMOGENEIZACION			COEFIC. LOCALIZ.	Patrimonializable procedente de las NN.SS u.a.h.	Lucrativo total asignado por el PGOU u.a.h.	Diferencia u.a.h.
									A.E.Piso m <sup>2</sup>	Colectiva m <sup>2</sup>	Rescd.Unif. m <sup>2</sup>				
1	1.187,02	5.935,10		1.187,02				1,00	1,00	1,00	1,00	1,00	5.935	5.935	0
2 (C.A.)*	289,00	1.445,00		289,00									1.445	1.445	0
<b>TOTAL EDIF.</b>	<b>1.476,02</b>	<b>7.380,10</b>		<b>1.476,02</b>	<b>0,00</b>	<b>0,00</b>	<b>0,00</b>						<b>7.380</b>	<b>7.380</b>	<b>0</b>

\*Parcela permutada a la que se le asigna la edificabilidad media de parcela neta de la unidad.

**VIALES** 413,98

**TOTAL UNIDAD** 1.890,00

**NOTAS:** Por tratarse de una unidad de actuación consolidada por la edificación, se mantiene el aprovechamiento del planeamiento antecedente En la manzana en la que se sitúa la parcela fue aprobado un expediente de declaración de Edificio Singular ( acuerdo plenario de 4/11/99-BOP 15/11/99 ) sobre una propuesta de edificio para uso exclusivo de Hotel y compatibles.




CUADRO RESUMEN DEL AMPUR 31-ES

PARCELAS	SUPERF. m <sup>2</sup>	TECHO m <sup>2</sup>	Nº APARC.* Uds.	ORDENANZAS				TECHOS				APROVECHAMIENTOS HOMOGENEIZADOS				
				C1 m <sup>2</sup>	C2 m <sup>2</sup>	C3 m <sup>2</sup>	AD m <sup>2</sup>	Resd.Plurf. m <sup>2</sup>	A.E.Bajo m <sup>2</sup>	A.E.Piso m <sup>2</sup>	Colectiva m <sup>2</sup>	Resd.Unif. m <sup>2</sup>	COEFC. LOCALIZ	Patrimonializable procedente de las NN.SS u.a.h.	Lucrativo total asignado por el PGOU u.a.h.	Diferencia u.a.h.
P-1	2.412,64	12.063,20		2.412,64				1,00	1,00	1,00	1,00	1,00	0,19032		12.063	12.063
<b>TOTAL EDIF.</b>	<b>2.412,64</b>	<b>12.063,20</b>		<b>2.412,64</b>				<b>12.063,20</b>							<b>12.063</b>	<b>12.063</b>

V-1	212,00
V-2	795,00
<b>TOTAL ESP.LI.</b>	<b>1.007,00</b>
<b>VIALES</b>	<b>1.400,36</b>
<b>TOTAL UNIDAD</b>	<b>4.820,00</b>

\*La reserva mínima en el interior de la edificación ó parcela será de una plaza por vivienda.

NOTA: Por tratarse de una unidad de actuación consolidada por la edificación, se mantiene el aprovechamiento del planeamiento antecedente

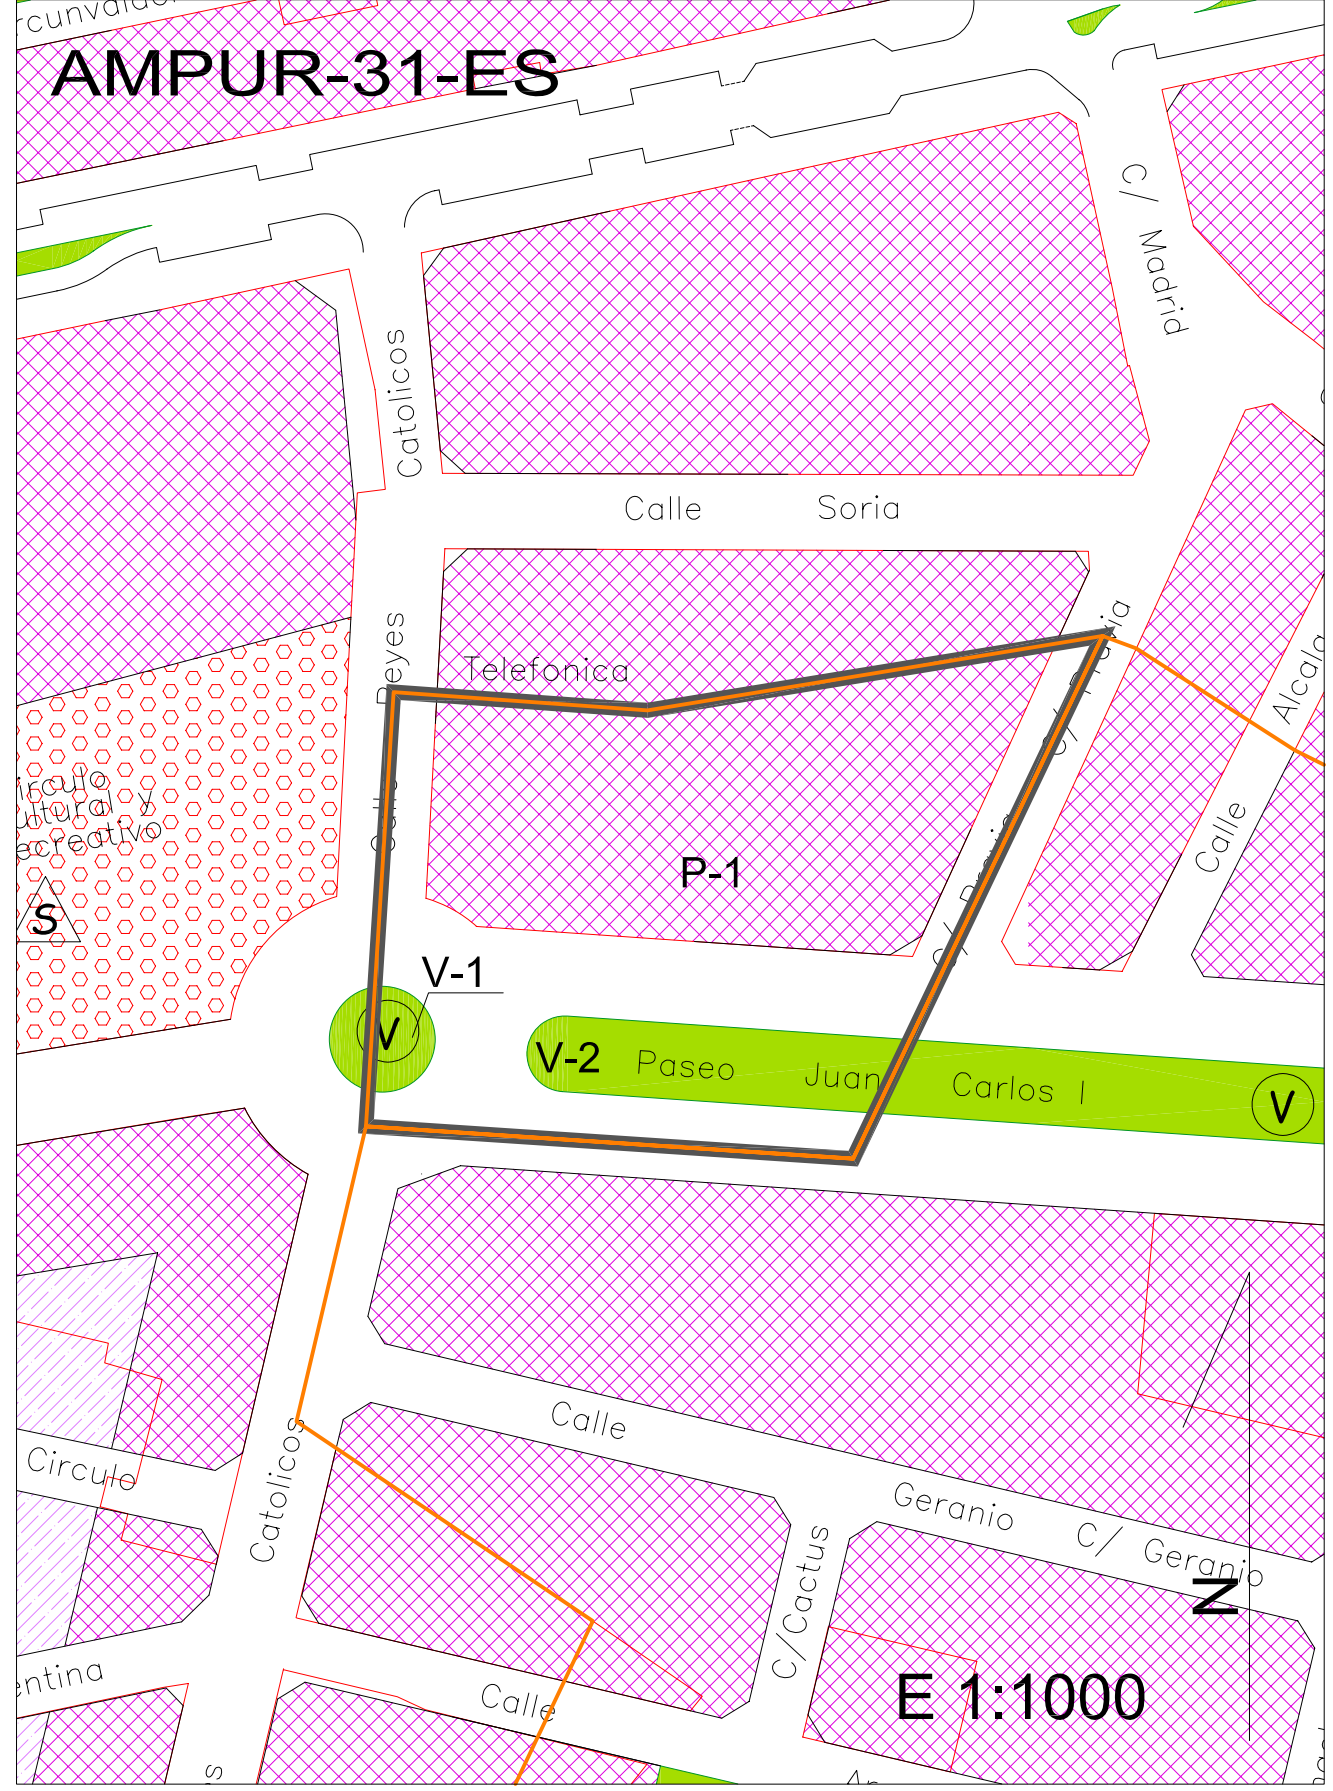

CUADRO RESUMEN DEL AMPUR 33-ES

PARCELAS	SUPERF. m <sup>2</sup>	TECHO m <sup>2</sup>	Nº APARC.* Uds.	ORDENANZAS				TECHOS				APROVECHAMIENTOS HOMOGENEIZADOS			
				C1 m <sup>2</sup>	C2 m <sup>2</sup>	C3 m <sup>2</sup>	AD m <sup>2</sup>	Resd.Plurf. m <sup>2</sup>	COEFICIENTES DE HOMOGENEIZACION			COEFIC. LOCALIZ. 0,19032	Patrimonializable procedente de las NN.SS u.a.h.	Lucrativo total asignado por el PGOU u.a.h.	Diferencia u.a.h.
									A.E.Bajo m <sup>2</sup>	A.E.Piso m <sup>2</sup>	Colectiva m <sup>2</sup>				
2	265,24	1.390,15	5		265,24		1.479,00	1,00	1,00	1,00	1,00	1,390	1.390	0	
3-A	1.479,00	2.810,10	7				1.479,00	1,00	1,00	1,00	1,00	2.810,10	2.810	0	
3-B (C.A.)*	51,43	97,72	1			51,43						97,72	98	0	
4-A	944,91	1.795,33	5			944,91						1.795,33	1.795	0	
4-B (C.A.)*	337,09	640,47	2			337,09						640,47	640	0	
5 (C.A.)*	312,42	593,60	2			312,42						593,60	594	0	
6-A	1.047,43	1.990,12	5	0,00	265,24	0,00	1.047,43	1,170,00				1.990,12	1.990	0	
<b>TOTAL EDIF.</b>	<b>4.437,52</b>	<b>9.317,48</b>	<b>27</b>	<b>0,00</b>	<b>265,24</b>	<b>0,00</b>	<b>4.172,28</b>	<b>1.170,00</b>	<b>220,15</b>	<b>220,15</b>	<b>220,15</b>	<b>9.317</b>	<b>9.317</b>	<b>0</b>	

F.L. 6-B 345,87

7 1.316,39

8 28,06

TOTAL ESP.LI. 1.690,32

EGB 180,00

TOTAL DOC. 180,00

TOTAL EQUIP. 1.870,32

VIALES 3.720,16

TOTAL UNIDAD 10.028,00

\*Reserva mínima en el interior de la edificación ó parcela

\*\*En caso de permuta se le asigna la edificabilidad media de la unidad



CUADRO RESUMEN DEL AMPUR 34-ES

PARCELAS	SUPERF. m <sup>2</sup>	TECHO m <sup>2</sup>	Nº APARC.* Uds.	ORDENANZAS				TECHOS				APROVECHAMIENTOS HOMOGENEIZADOS			
				C1 m <sup>2</sup>	C2 m <sup>2</sup>	C3 m <sup>2</sup>	AD m <sup>2</sup>	Resd.Plurif. m <sup>2</sup>	A.E.Bajo m <sup>2</sup>	A.E.Piso** m <sup>2</sup>	Colectiva m <sup>2</sup>	Resd.Unif. m <sup>2</sup>	COEFIC. LOCALIZ.	Patrimonializable de las NN.SS u.a.h.	Lucrativo total asignad por el PGOU u.a.h.
1	800,34	1.520,65	4				800,34	1,00	1,00	1,00	1,00	1,521	1,521	1,521	
2	926,47	1.760,29	5				926,47	1,00	1,00	1,00	1,00	1.760,29	1.760	1.760	
3	2.425,75	4.608,93	12				2.425,75	1,00	1,00	1,00	1,00	4.608,93	4.609	4.609	
4	1.113,97	2.116,54	6				1.113,97	1,00	1,00	1,00	1,00	2.116,54	2.117	2.117	
9 (C.A.)**	360,09	684,17	2				360,09					684,17	684	684	
<b>TOTAL EDIF.</b>	<b>5.626,62</b>	<b>10.690,58</b>	<b>29</b>									<b>10.690,58</b>	<b>10.691</b>	<b>10.692</b>	

5	247,06
6	436,08
7	554,54
8	1.016,23
<b>TOTAL ESP.LI.</b>	<b>2.253,91</b>
<b>TOTAL EQUIP.</b>	<b>2.253,91</b>

<b>VIALES</b>	<b>4.899,47</b>
<b>TOTAL UNIDAD</b>	<b>12.780,00</b>

\*Reserva mínima en el interior de la edificación ó parcela

\*\*En caso de permuta se le asigna la edificabilidad media de la unidad



CUADRO RESUMEN DEL AMPUR 35-ES

PARCELAS	SUPERF. m <sup>2</sup>	TECHO m <sup>2</sup>	Nº APARC.* Uds.	ORDENANZAS				TECHOS				APROVECHAMIENTOS HOMOGENEIZADOS			
				C1 m <sup>2</sup>	C2 m <sup>2</sup>	C3 m <sup>2</sup>	AD m <sup>2</sup>	Resd.Plurif. m <sup>2</sup>	A.E.Bajo m <sup>2</sup>	A.E.Piso** m <sup>2</sup>	Colectiva m <sup>2</sup>	Resd.Unif. m <sup>2</sup>	COEFIC. LOCALIZ.	Patrimonializable de las NN.SS u.a.h.	Lucrativo total asignad por el PGOU u.a.h.
1	875,98	1.664,36					875,98	1,00	1,00	1,00	1,00	1,00	1,664	1,665	
2	708,30	1.345,77				708,30	708,30	1,00	1,00	1,00	1,00	1,00	1.346	1.346	
3	456,00	866,40				456,00	456,00	1,00	1,00	1,00	1,00	1,00	866	867	
4	1.673,33	3.179,33				1.673,33	1.673,33	1,00	1,00	1,00	1,00	1,00	3.179	3.180	
5	1.382,28	2.626,33				1.382,28	1.382,28	1,00	1,00	1,00	1,00	1,00	2.626	2.627	
6	714,82	1.358,16				714,82	714,82	1,00	1,00	1,00	1,00	1,00	1.358	1.358	
7 (C.A)**	187,69	356,61				187,69	187,69	1,00	1,00	1,00	1,00	1,00	357	357	
8 (C.A)**	669,56	1.272,16				669,56	669,56	1,00	1,00	1,00	1,00	1,00	1.272	1.272	
9 (C.A)**	1.957,92	3.720,05				1.957,92	1.957,92	1,00	1,00	1,00	1,00	1,00	3.720	3.720	
<b>TOTAL EDIF.</b>	<b>8.625,88</b>	<b>16.389,17</b>	<b>0</b>			<b>8.625,88</b>							<b>16.389</b>	<b>16.391</b>	

\*Reserva mínima en el interior de la edificación ó parcela

\*\*En caso de permuta se le asigna la edificabilidad media de la unidad

ZV	101,09
TOTAL ESP.LI.	101,09
TOTAL EQUIP.	101,09

VIALES	7.403,03
--------	----------

TOTAL UNIDAD	16.130,00
--------------	-----------






CUADRO RESUMEN DEL AMPUR 38-ES

PARCELAS	SUPERF. m <sup>2</sup>	TECHO m <sup>2</sup> c	Nº APARC.* Uds.	ORDENANZAS				TECHOS				APROVECHAMIENTOS HOMOGENEIZADOS				
				C1 m <sup>2</sup>	C2 m <sup>2</sup>	C3 m <sup>2</sup>	AD m <sup>2</sup>	Resd.Plurf. m <sup>2</sup> c	A.E.Bajo m <sup>2</sup> c	A.E.Piso m <sup>2</sup> c	Colectiva m <sup>2</sup> c	Resd.Unif. m <sup>2</sup> c	COEFIC. LOCALIZ.	Patrimonializable de las NN.SS u.a.h.	Lucrativo total asignado por el PGOU u.a.h.	Diferencia u.a.h.
1	149,00	745,00		149,00				1,00	1,00	1,00	1,00	1,00	1,00	745	745	0
<b>TOTAL EDIF.</b>	<b>149,00</b>	<b>745,00</b>		<b>149,00</b>				<b>745,00</b>						<b>745</b>	<b>745</b>	<b>0</b>

\*La reserva mínima en el interior de la edificación ó parcela será de una plaza por vivienda.

**VIALES** 68,50

**TOTAL UNIDAD** 217,50

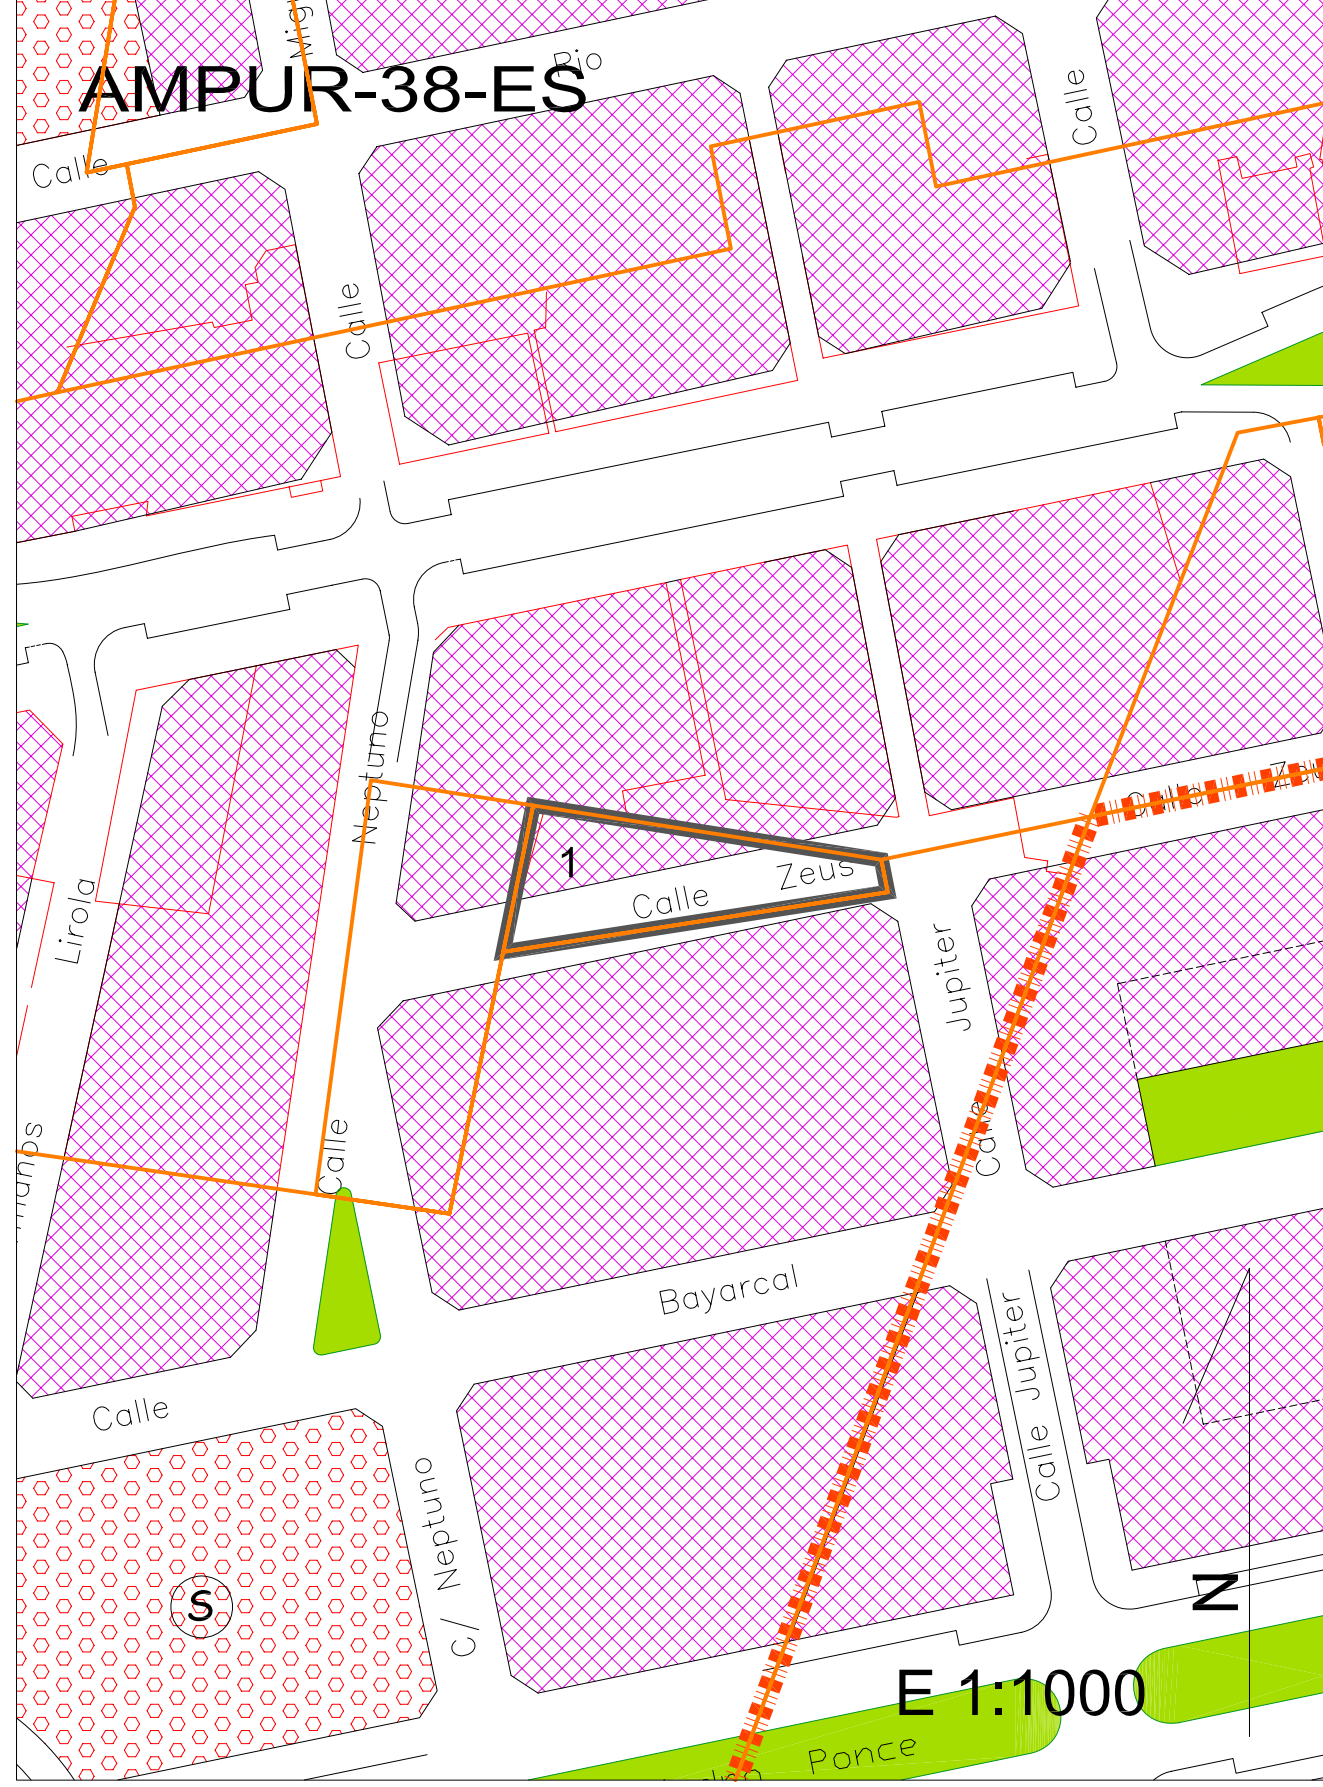


CUADRO RESUMEN DEL AMPUR 1-AS-ES

PARCELAS	SUPERF. m <sup>2</sup> <sub>s</sub>	TECHO m <sup>2</sup> <sub>c</sub>	Nº APARC.** Uds.	ORDENANZAS			TECHOS			APROVECHAMIENTOS HOMOGENEIZADOS			
				AE1 m <sup>2</sup> <sub>s</sub>	C3 m <sup>2</sup> <sub>s</sub>	AD m <sup>2</sup> <sub>s</sub>	A.E.1 m <sup>2</sup> <sub>c</sub>	Colectiva m <sup>2</sup> <sub>c</sub>	Resc.Unif. m <sup>2</sup> <sub>c</sub>	Patrimonializable de las NN,SS u.a.h.	Lucrativo total asignado por el PGOU u.a.h.	Diferencia u.a.h.	
1	1.092,84	877,18	9				1,00	1,00	1,00	877,18	877	877	0
2 (C.A.)*	222,11	178,28	2	1.092,84			1,00			178,28	178	178	0
3 (C.A.)*	33,56	26,94	0	222,11						26,94	27	27	0
<b>TOTAL EDIF.</b>	<b>1.348,51</b>	<b>1.082,40</b>	<b>11</b>	<b>1.348,51</b>			<b>1,00</b>	<b>1,00</b>	<b>1,00</b>	<b>1.082,40</b>	<b>1.082</b>	<b>1.082</b>	<b>0,00</b>
<b>VIALES</b>	<b>844,46</b>												
<b>TOTAL UNIDAD</b>	<b>2.192,97</b>												

\*Parcelas permutadas a las que se le asigna la edificabilidad media de la unidad

\*\*Se deberá situar en el interior de la parcela como mínimo el 50% de la dotación prevista

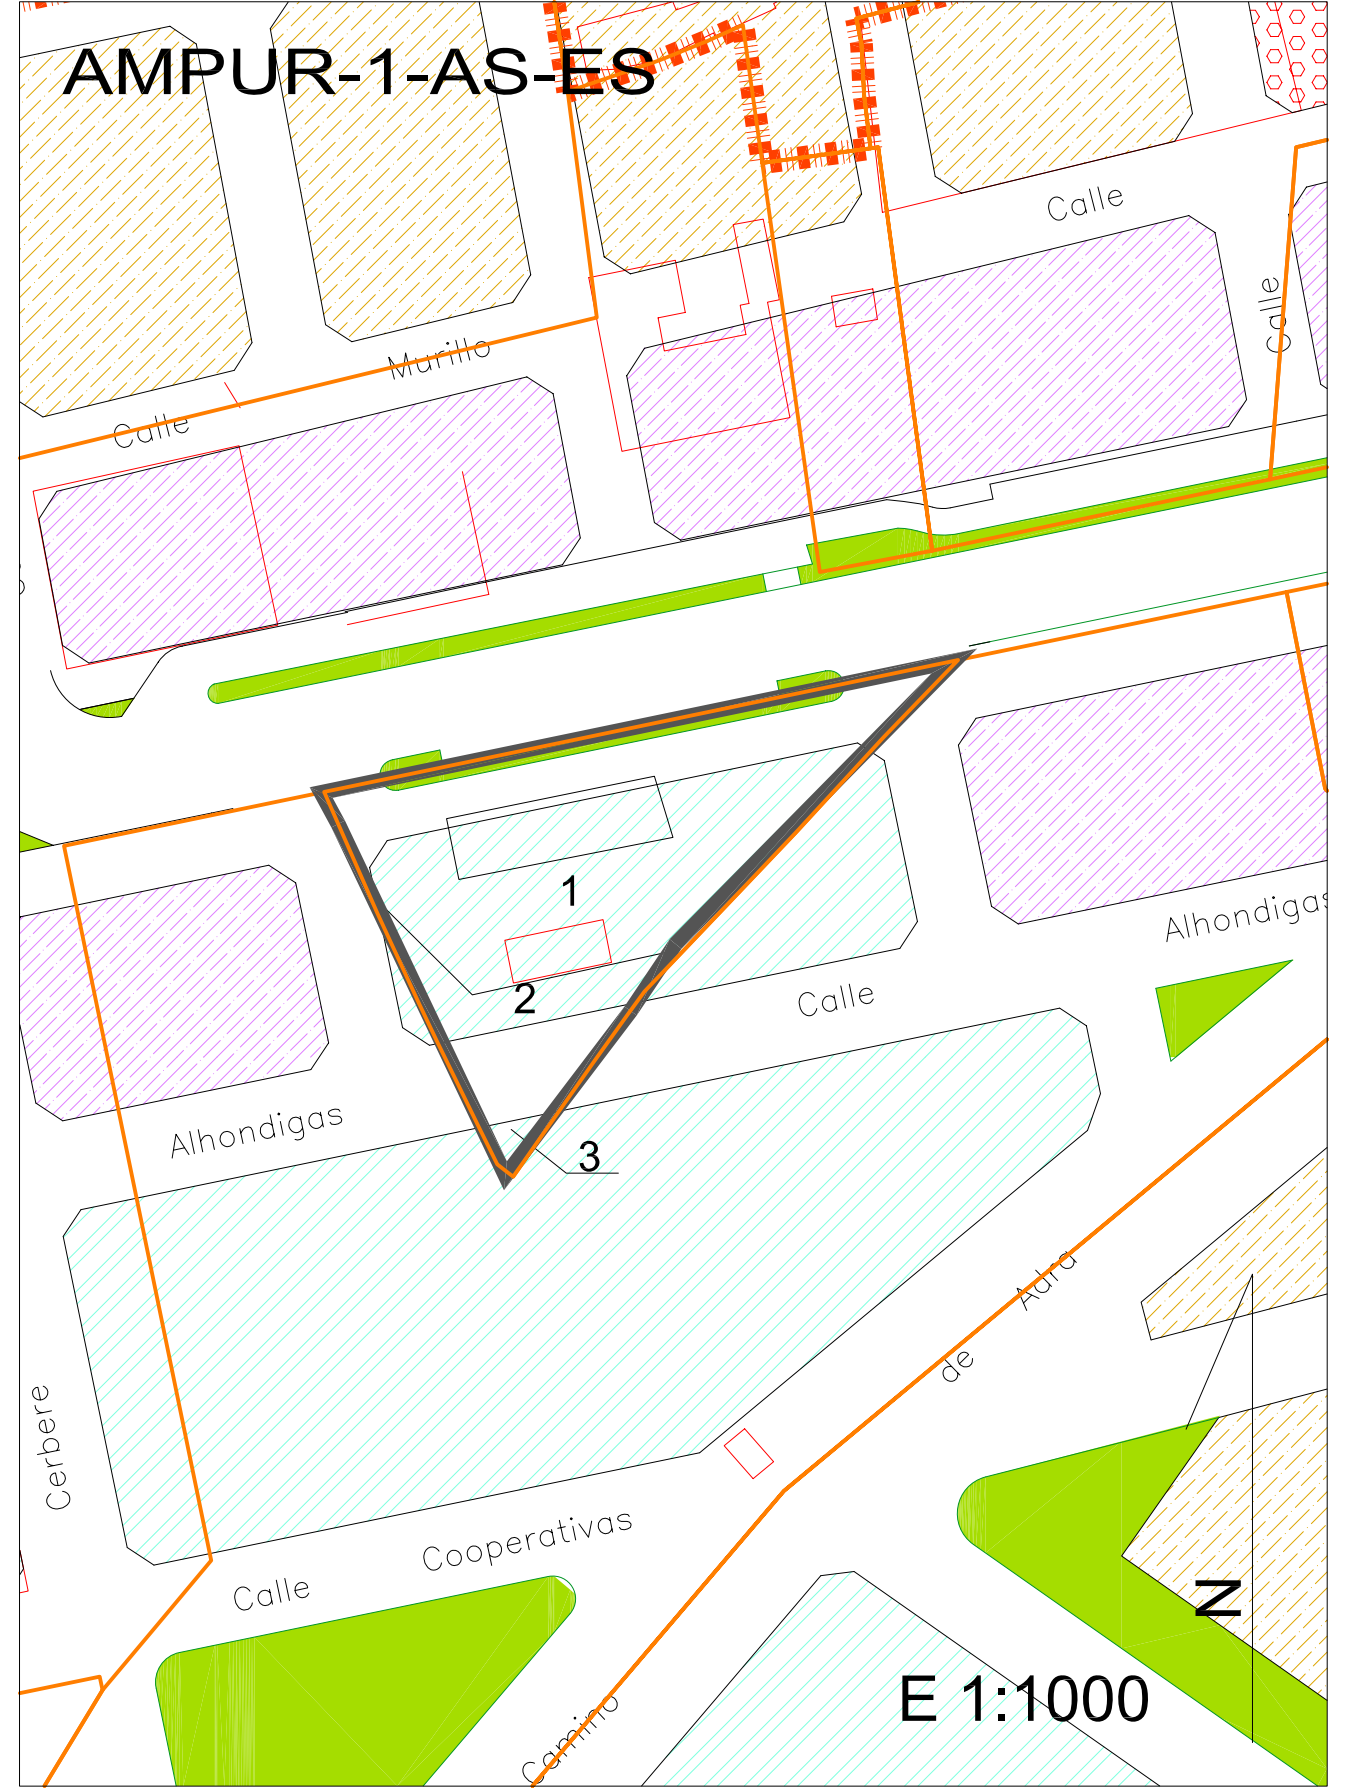

CUADRO RESUMEN DEL AMPUR 3-AS-ES


PARCELIAS	SUPERF. m <sup>2</sup>	TECHO m <sup>2</sup>	Nº APARC.** Uds.	ORDENANZAS			TECHOS			APROVECHAMIENTOS HOMOGENEIZADOS		
				AE1 m <sup>2</sup>	C3 m <sup>2</sup>	AD m <sup>2</sup>	A.E.1 m <sup>2</sup>	Colectiva m <sup>2</sup>	Resd.Unif. m <sup>2</sup>	Patrimonializable de las NN.SS u.a.h.	Lucrativo total asignado por el PGOU u.a.h.	Diferencia u.a.h.
1	2.511,00	2.195,60	22	2.511,00			1,00	1,00	1,00	2.196	2.196	0
2 (C.A.)*	1.195,00	1.044,90	10	1.195,00			1,044,90			1.045	1.045	0
<b>TOTAL EDIF.</b>	<b>3.706,00</b>	<b>3.240,50</b>	<b>32</b>	<b>3.706,00</b>						<b>3.240</b>	<b>3.240</b>	<b>0</b>

\*Parcela permutada a la que se le asigna la edificabilidad media de la unidad

\*\*Se deberá situar en el interior de la parcela como mínimo el 50% de la dotación prevista

**VIALES**  
1.783,00

**TOTAL UNIDAD**  
5.489,00

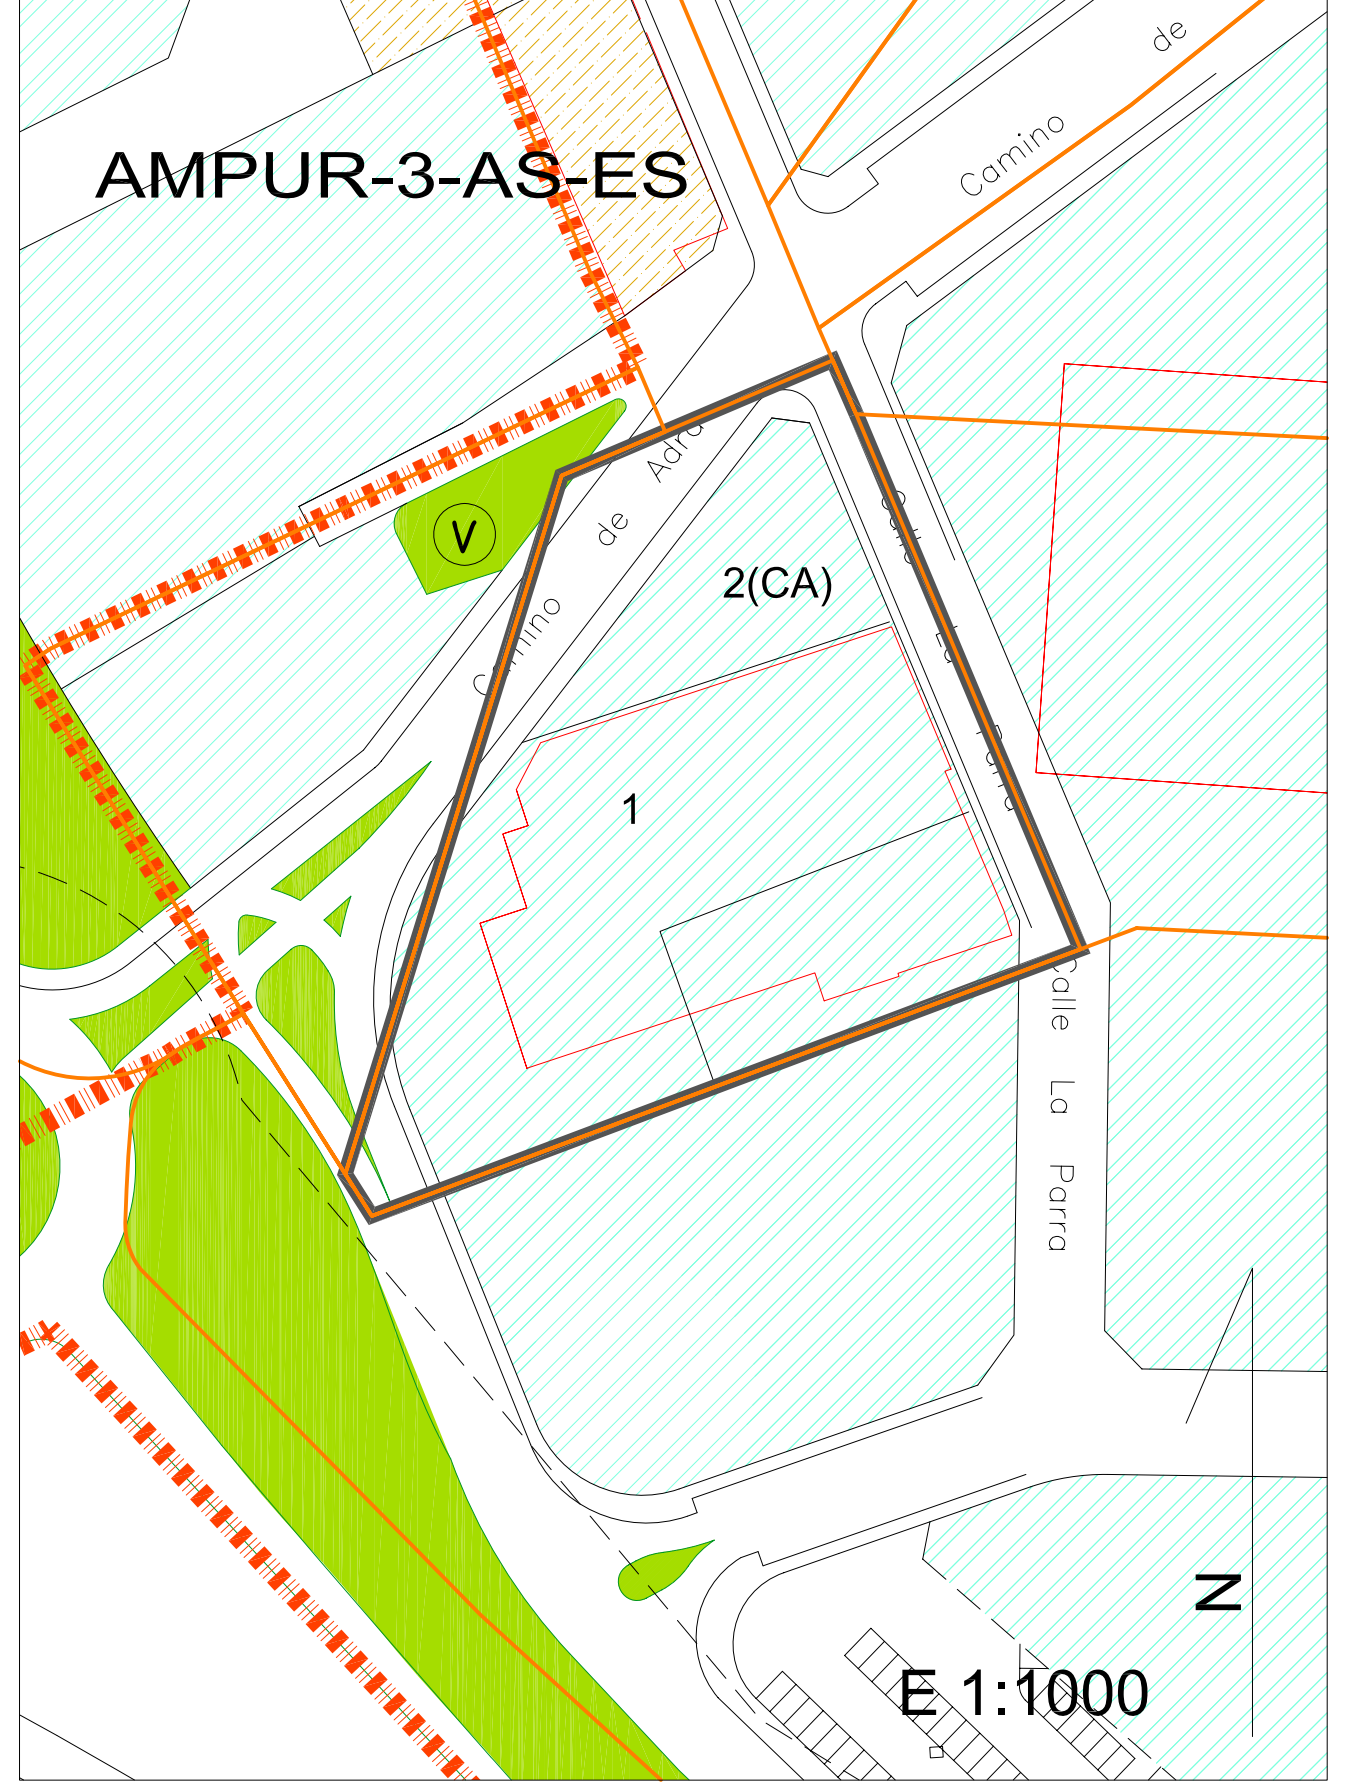

CUADRO RESUMEN DEL AMPUR 4-ASES

PARCELAS	SUPERF. m <sup>2</sup> s	TECHO m <sup>2</sup> c	Nº APARC.** Uds.	ORDENANZAS			TECHOS			APROVECHAMIENTOS HOMOGENEIZADOS		
				AE1 m <sup>2</sup> s	C3 m <sup>2</sup> s	AD m <sup>2</sup> s	A.E.1 Colectiva m <sup>2</sup> c	Resd.Unif. m <sup>2</sup> c	1.00 m <sup>2</sup> c	Patrimonializable de las NN.SS u.a.h.	Lucrativo total asignado por el PGOU u.a.h.	Diferencia u.a.h.
1	6.521,00	4.506,01	45	6.521,00			4.506,01			4.506	4.506	0
2	1.770,00	1.223,07	12	1.770,00			1.223,07			1.223	1.223	0
3 (C.A)*	3.305,00	2.283,75	23	3.305,00			2.283,75			2.284	2.284	0
<b>TOTAL EDIF.</b>	<b>11.596,00</b>	<b>8.012,83</b>	<b>80</b>	<b>11.596,00</b>			<b>8.012,83</b>			<b>8.013</b>	<b>8.013</b>	<b>0,00</b>

**VIALES** 2.726,61 \*Parcela permutada a la que se le asigna la edificabilidad media de la unidad

\*\*Se deberá situar en el interior de la parcela como mínimo el 50% de la dotación prevista

**TOTAL UNIDAD** 14.322,61



CUADRO RESUMEN DEL AMPUR 5-AS-ES

PARCELAS	SUPERF. m <sup>2</sup>	TECHO m <sup>2</sup>	Nº APARC.** Uds.	ORDENANZAS			TECHOS			APROVECHAMIENTOS HOMOGENEIZADOS			
				AE1 m <sup>2</sup>	C3 m <sup>2</sup>	AD m <sup>2</sup>	A.E.1 m <sup>2</sup>	Colectiva m <sup>2</sup>	Resc.Unif. m <sup>2</sup>	Patrimonializable de las NN.SS u.a.h.	Lucrativo total asignado por el PGOU u.a.h.	Diferencia u.a.h.	
1	4.522,34	3.076,00	31	4.522,34			1,00	1,00	1,00		3.076	3.076	0
2 (C.A.)*	1.000,00	680,18	7	1.000,00			1,00	1,00	1,00		680	680	0
<b>TOTAL EDIF.</b>	<b>5.522,34</b>	<b>3.756,18</b>	<b>38</b>	<b>5.522,34</b>			<b>3.756,18</b>	<b>3.756,18</b>	<b>3.756,18</b>		<b>3.756</b>	<b>3.756</b>	<b>0,00</b>

Z.V.\*\*\* 595,00

\*En caso e permuta se le asigna la edificabilidad media de la unidad


TOTAL ESP.L. 595,00

\*\*Se deberá situar en el interior de la parcela como mínimo el 50% de la dotación prevista

VIALES 2.167,66

\*\*\*Esta cesión está incluida en la plaza delimitada por las calles Moya, Granada, Córdoba y Castellón

TOTAL UNIDAD 7.690,00

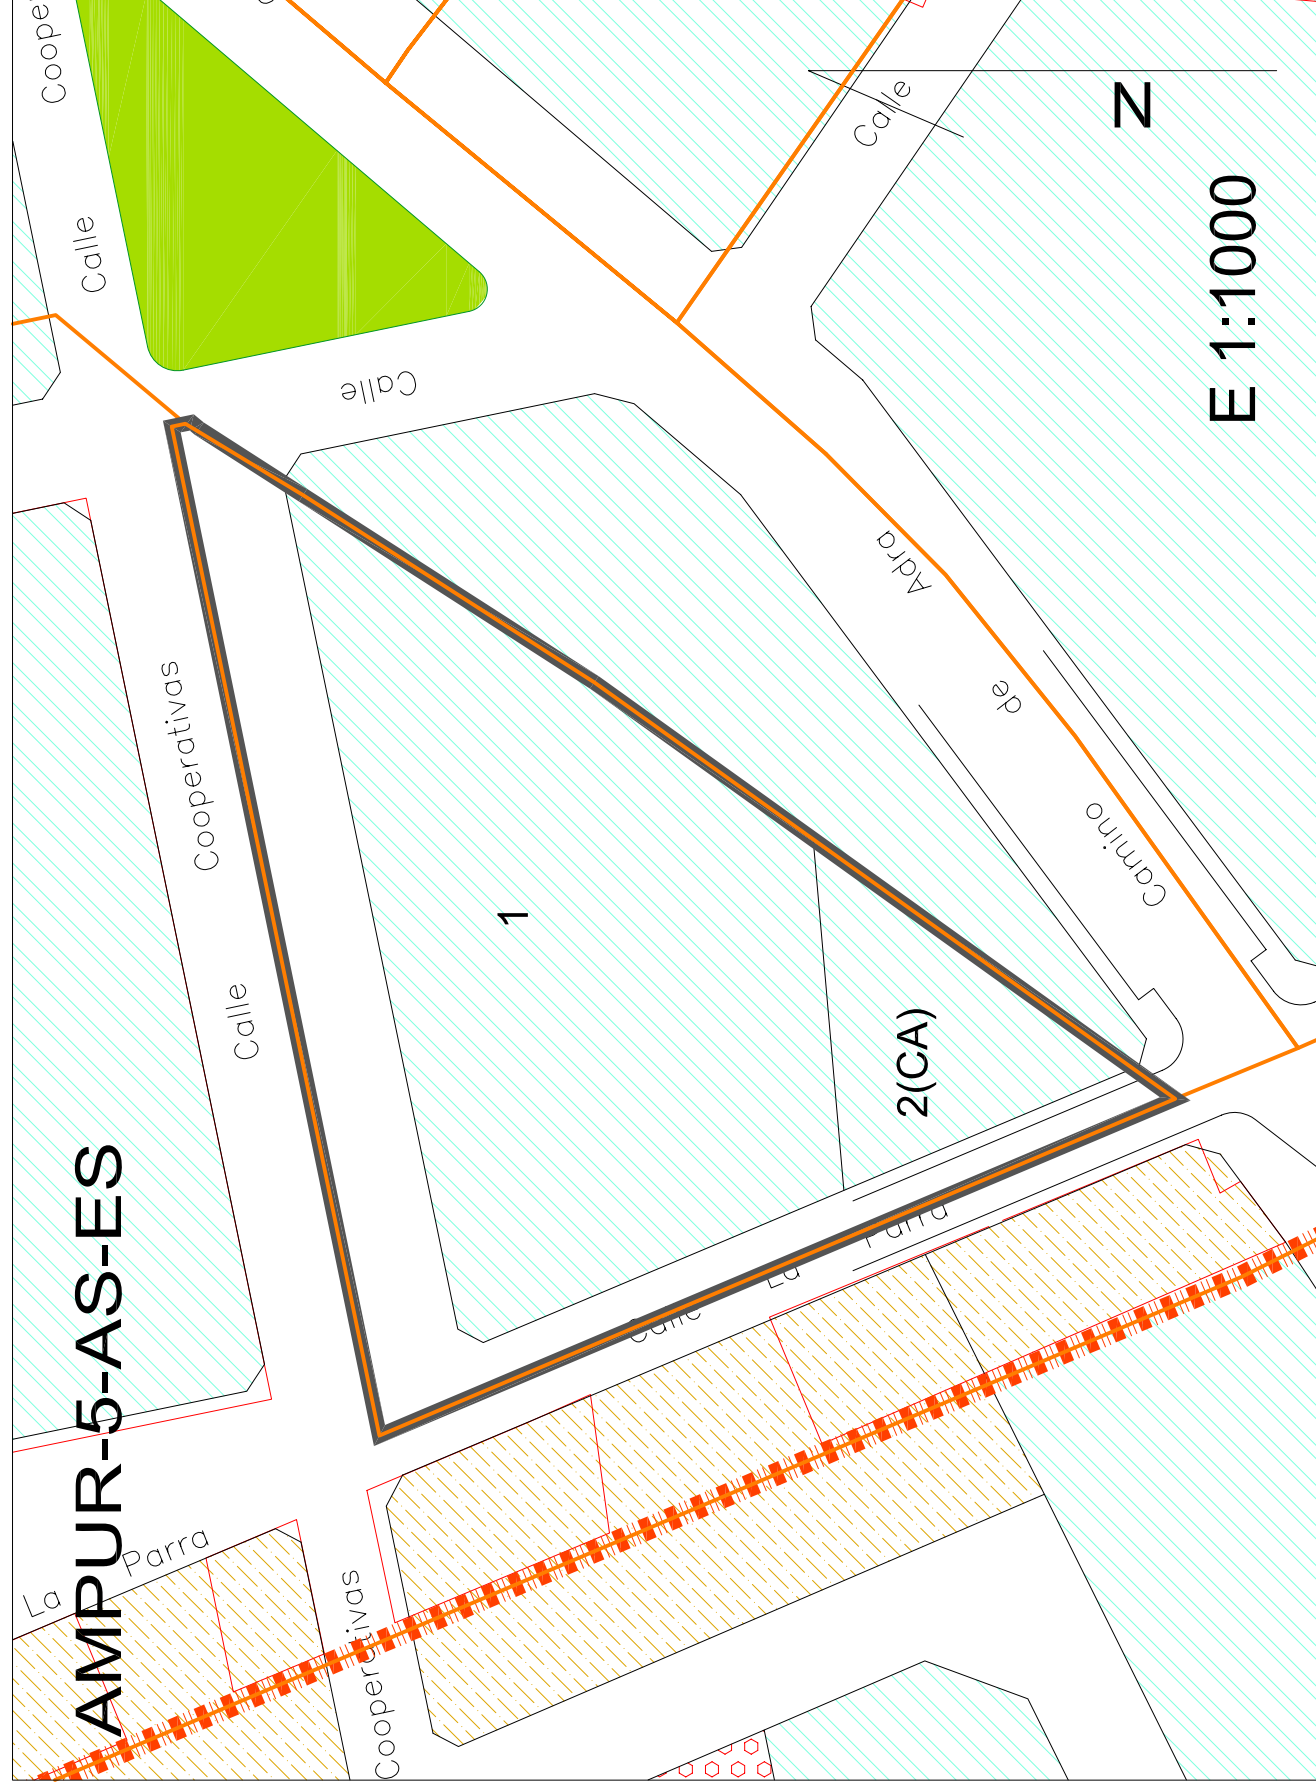

CUADRO RESUMEN DEL AMPUR 7-AS-ES

PARCELAS	SUPERF. m <sup>2</sup>	TECHO m <sup>2</sup>	Nº APARC.** Uds.	ORDENANZAS			TECHOS			APROVECHAMIENTOS HOMOGENEIZADOS		
				AE1 m <sup>2</sup>	C3 m <sup>2</sup>	AD m <sup>2</sup>	A.E.1 m <sup>2</sup>	Colectiva m <sup>2</sup>	Rescl.Unif. m <sup>2</sup>	Patrimonializable de las NNSS u.a.h.	Lucrativo total asignado por el PGOU u.a.h.	Diferencia u.a.h.
1	1.244,60	832,64	4	1.244,60			832,64			833	833	0
2	3.867,01	2.587,03	13	3.867,01			2.587,03			2.587	2.587	0
3	4.450,42	2.977,33	15	4.450,42			2.977,33			2.977	2.977	0
4**	86,25	57,70	0	86,25			57,70			58	58	0
5 (C.A.)*	3.313,22	2.216,54	11	3.313,22			2.216,54			2.217	2.217	0
<b>TOTAL EDIF.</b>	<b>12.961,50</b>	<b>8.671,24</b>	<b>43</b>	<b>12.961,50</b>			<b>8.671,24</b>			<b>8.671</b>	<b>8.671</b>	<b>0</b>


VIALES 3.047,00

TOTAL UNIDAD 16.008,50

\*Parcela permutada a la que se le asigna la edificabilidad media de la unidad

\*\*Se deberá situar en el interior de la parcela como mínimo el 50% de la dotación prevista

\*\*\*Esta parcela está destinada a Centro de Transformación

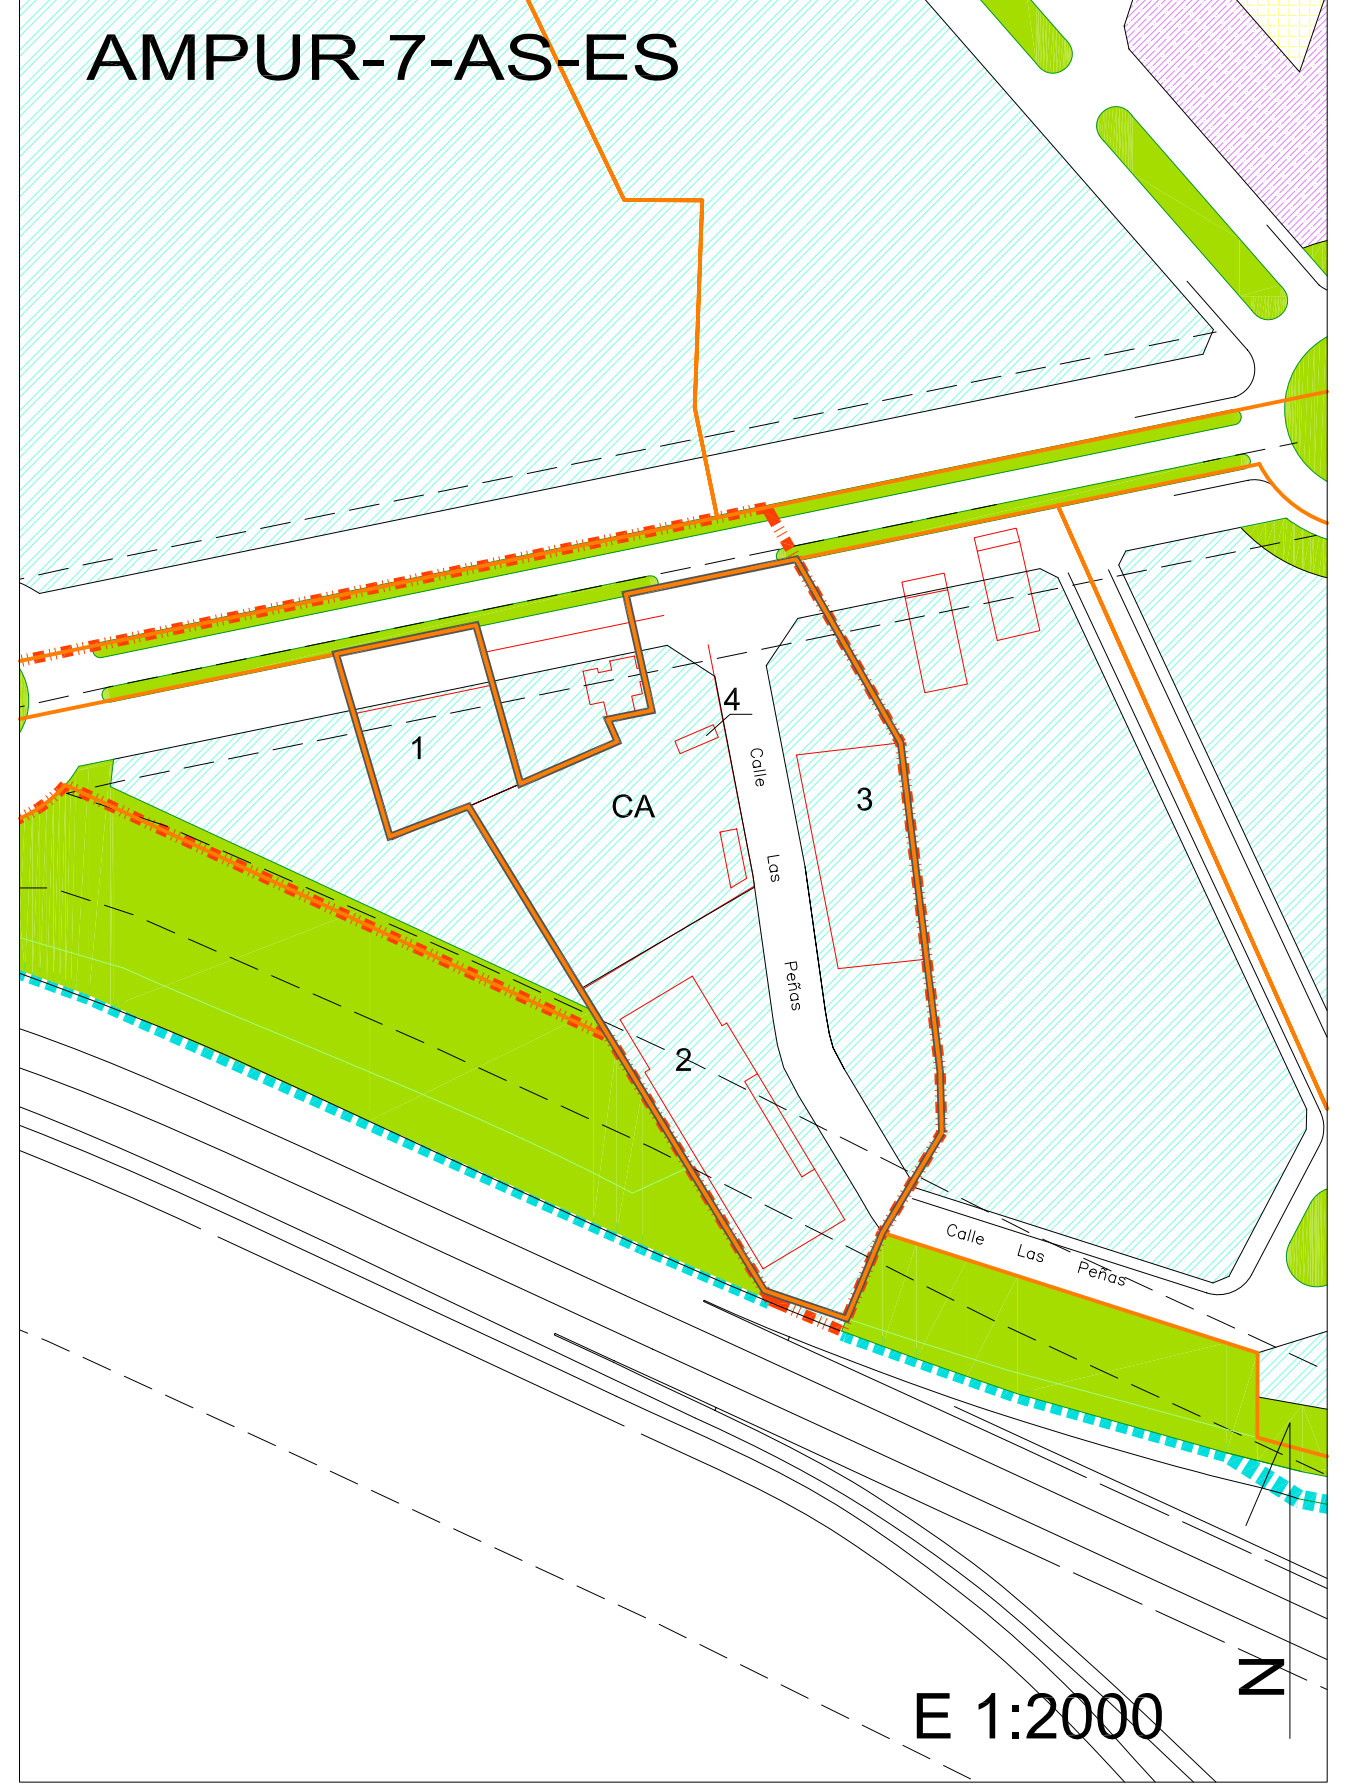


CUADRO RESUMEN DEL AMPUR 8-AS-ES

PARCELAS	SUPERF. m <sup>2</sup> <sub>s</sub>	TECHO m <sup>2</sup> <sub>c</sub>	Nº APARC.** Uds.	ORDENANZAS			TECHOS			APROVECHAMIENTOS HOMOGENEIZADOS		
				AE1 m <sup>2</sup> <sub>s</sub>	C3 m <sup>2</sup> <sub>s</sub>	AD m <sup>2</sup> <sub>s</sub>	A.E.1 m <sup>2</sup> <sub>c</sub>	Colectiva m <sup>2</sup> <sub>c</sub>	Resc.Unif. m <sup>2</sup> <sub>c</sub>	Patrimonializable de las NN.SS u.a.h.	Lucrativo total asignado por el PGOU u.a.h.	Diferencia u.a.h.
1	15.022,00	15.525,00	155	15.022,00			15.525,00			15.525	15.525	0
2 (C.A.)*	3.708,00	3.832,16	38	3.708,00			3.832,16			3.832	3.832	0
<b>TOTAL ED.</b>	<b>18.730,00</b>	<b>19.357,16</b>	<b>193</b>	<b>18.730,00</b>			<b>19.357,16</b>			<b>19.357</b>	<b>19.357</b>	<b>0,00</b>

\*En caso e permuta se le asigna la edificabilidad media de la unidad

\*\*Se deberá situar en el interior de la parcela como mínimo el 50% de la dotación prevista

SIPS	3 Guardería	4.403,00
TOTAL SIPS		4.403,00
TOTAL EQUIP.		4.403,00
VIALES		7.915,00
TOTAL UNIDAD		31.048,00

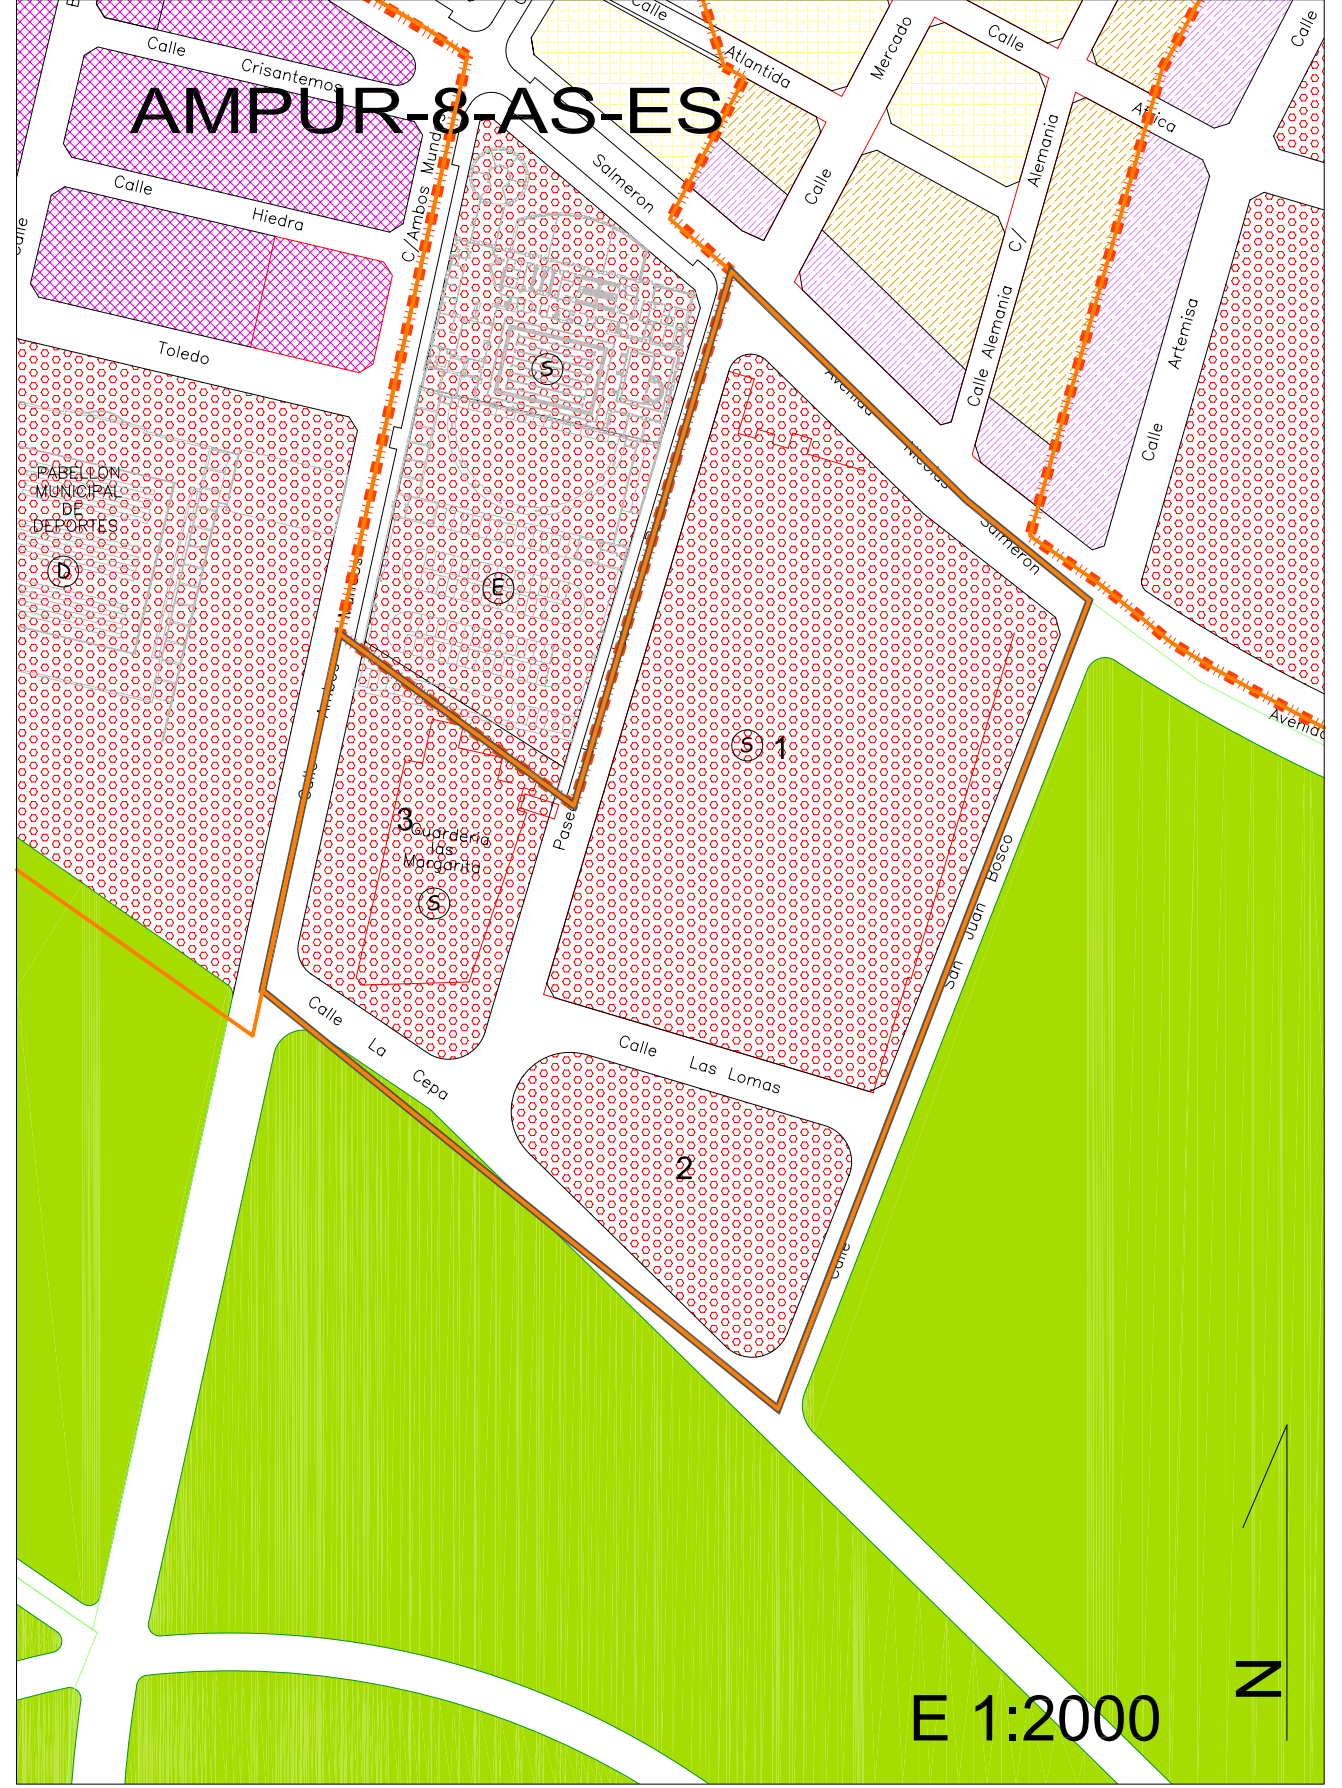

CUADRO RESUMEN DEL AMPUR 9-ASES

PARCELAS	SUPERF. m <sup>2</sup>	TECHO m <sup>2</sup>	Nº APARC.** Uds.	ORDENANZAS			TECHOS			APROVECHAMIENTOS HOMOGENEIZADOS		
				AE1 m <sup>2</sup>	C3 m <sup>2</sup>	AD m <sup>2</sup>	A.E.1 m <sup>2</sup>	Colectiva m <sup>2</sup>	Resc. Unif. m <sup>2</sup>	Patrimonializable de las NN.SS u.a.h.	Lucrativo total asignado por el PGOU u.a.h.	Diferencia u.a.h.
A	5.465,19	4.019,46	31	5.465,19			4.019,46		4.019	4.019	0	
A1	760,61	0,00		760,61			0,00		0	0	0	
A2	402,72	700,00		402,72			700,00		700	700	0	
B	4.863,23	3.706,68	25	4.863,23			3.706,68		3.707	3.707	0	
B-1*	2.769,64	0,00		2.769,64			0,00		0	0	0	
C	2.218,96	3.521,68		2.218,96			3.521,68		3.522	3.522	0	
C-1*	644,97	0,00		644,97			0,00		0	0	0	
D	231,00	308,60		231,00			308,60		309	309	0	
TOTAL		12.256,42					12.256,42		12.256	12.256	0	
C.A.***	3.866,20	3.430,12	17	3.866,20			3.430,12		3.430	3.430	0	
<b>TOTAL ED.</b>	<b>21.222,52</b>	<b>15.686,54</b>	<b>73</b>	<b>21.222,52</b>			<b>15.686,54</b>		<b>15.687</b>	<b>15.687</b>	<b>0,00</b>	


**VIALES** 9.073,53

**TOTAL UNIDAD** 30.296,05

\*Parcelas no edificables, destinadas exclusivamente a aparcamiento privado.

\*\*Reserva de aparcamiento a realizar en el interior de la parcela.

\*\*\*Parcela permutada a la que se le asigna la edificabilidad media de parcela neta de la unidad.

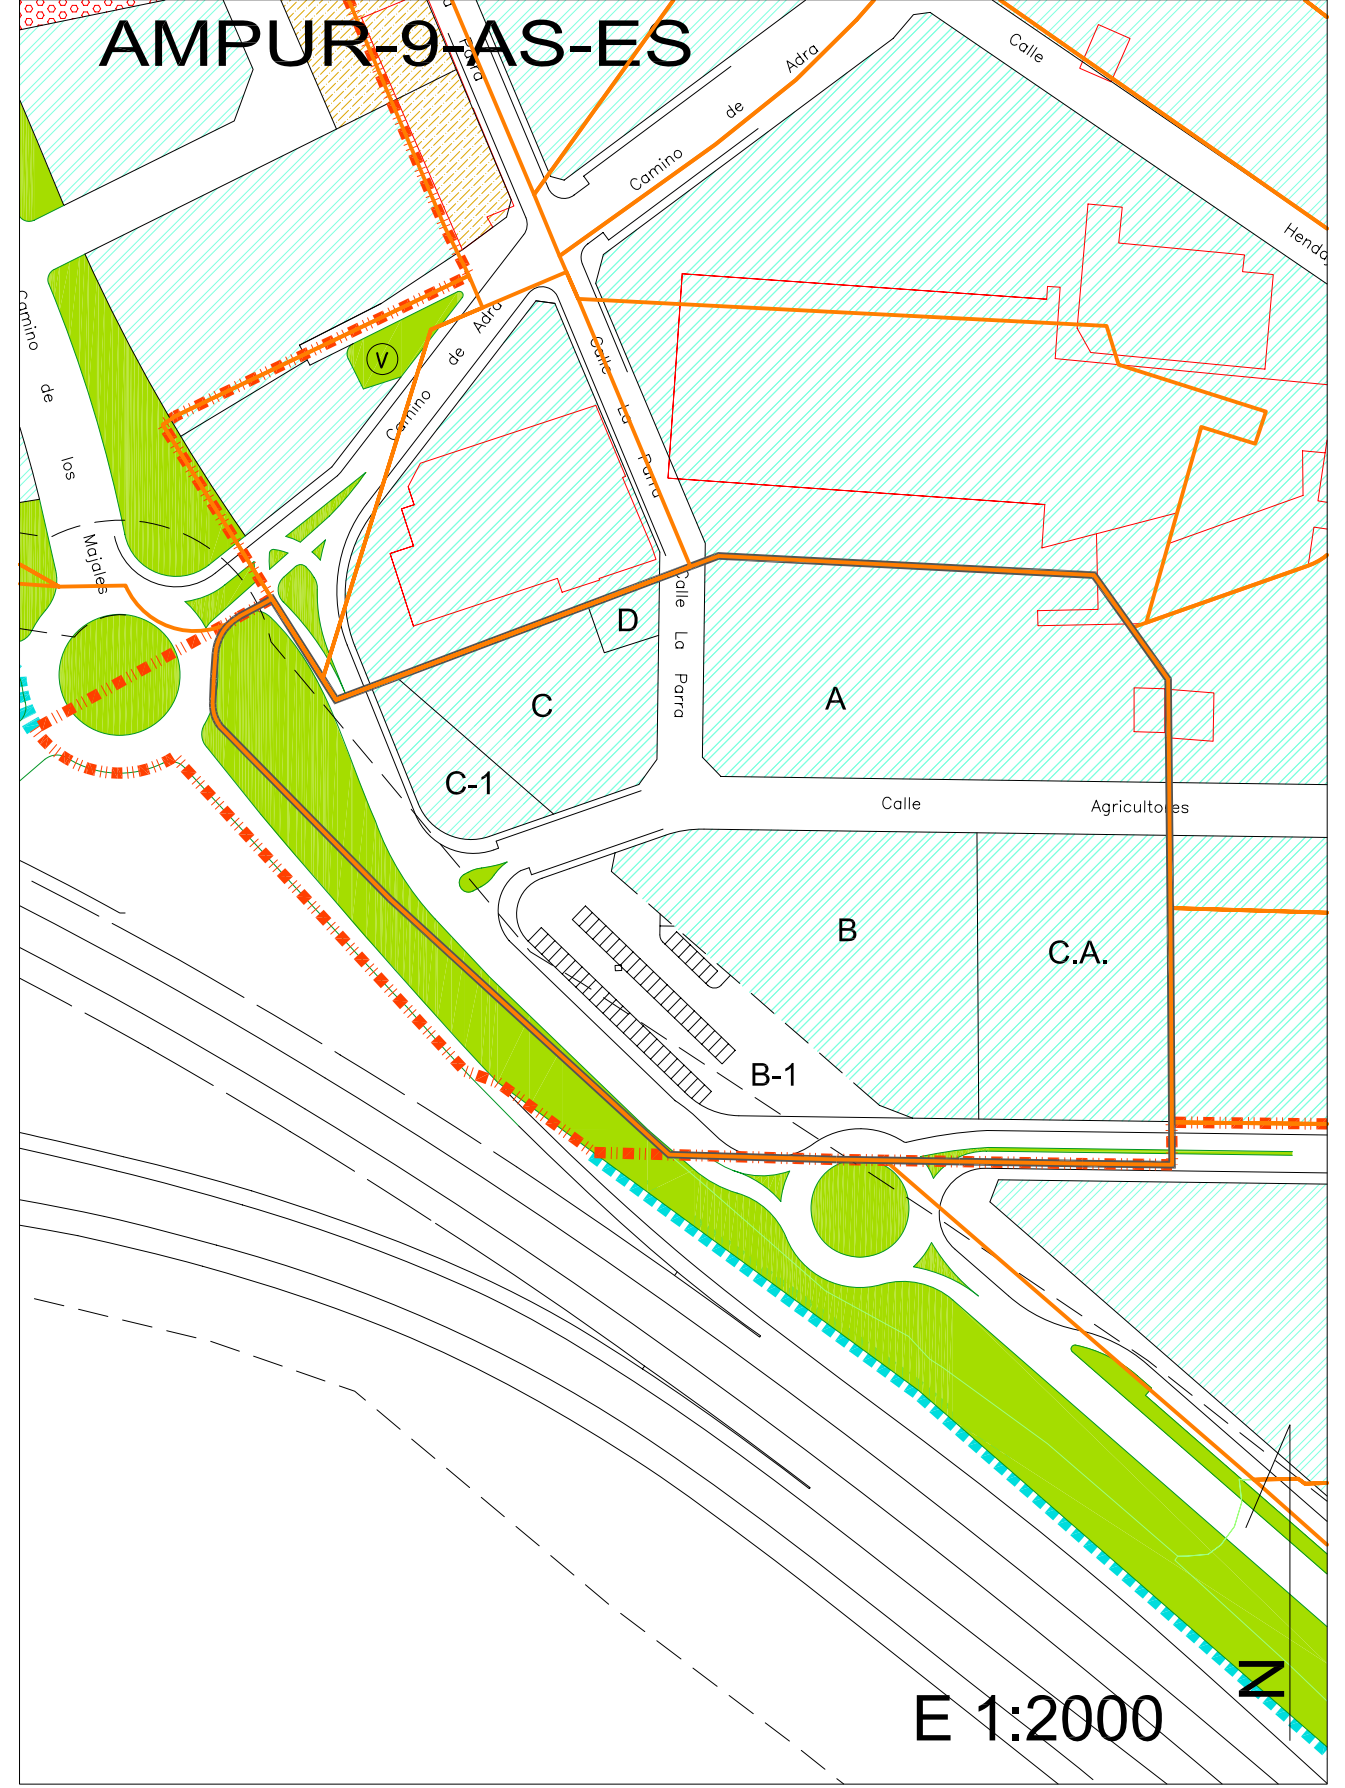




CUADRO RESUMEN DEL AMPUR 1-RC-ES

PARCELAS	SUPERF. m <sup>2</sup>	TECHO m <sup>2</sup>	N° APARC. Uds.	ORDENANZAS				TECHOS						APROVECHAMIENTOS HOMOGENEIZADOS			
				AE1 m <sup>2</sup>	C2 m <sup>2</sup>	C3 m <sup>2</sup>	AD m <sup>2</sup>	Resd.Plurf. m <sup>2</sup>	A.E.Bajo		A.E.Piso		Colectiva m <sup>2</sup>	Resd.Unif. m <sup>2</sup>	Patrimonializable procedente de las NN.SS u.a.h.	Lucrativo total asignado por el PGOU u.a.h.	Diferencia u.a.h.
									1.00 m <sup>2</sup>	1.00 m <sup>2</sup>	1.00 m <sup>2</sup>	1.00 m <sup>2</sup>					
1	376,49	1.317,72	7		376,49			1.005,23	312,49				1.318	1.318	0		
2 (C.A.)*	215,00	752,50	4		215,00			574,05	178,45				753	753	0		
<b>TOTAL EDIF.</b>	<b>591,49</b>	<b>2.070,22</b>	<b>11</b>		<b>591,49</b>			<b>1.579,28</b>	<b>490,94</b>				<b>2.070</b>	<b>2.070</b>	<b>0</b>		

\*En caso de permuta se le asigna la edificabilidad media de la unidad

3 Area Juegos	28,82
TOTAL ESP.L.	28,82
<b>TOTAL EQUIP.</b>	<b>28,82</b>
<b>VIALES</b>	<b>529,69</b>
<b>TOTAL UNIDAD</b>	<b>1.150,00</b>

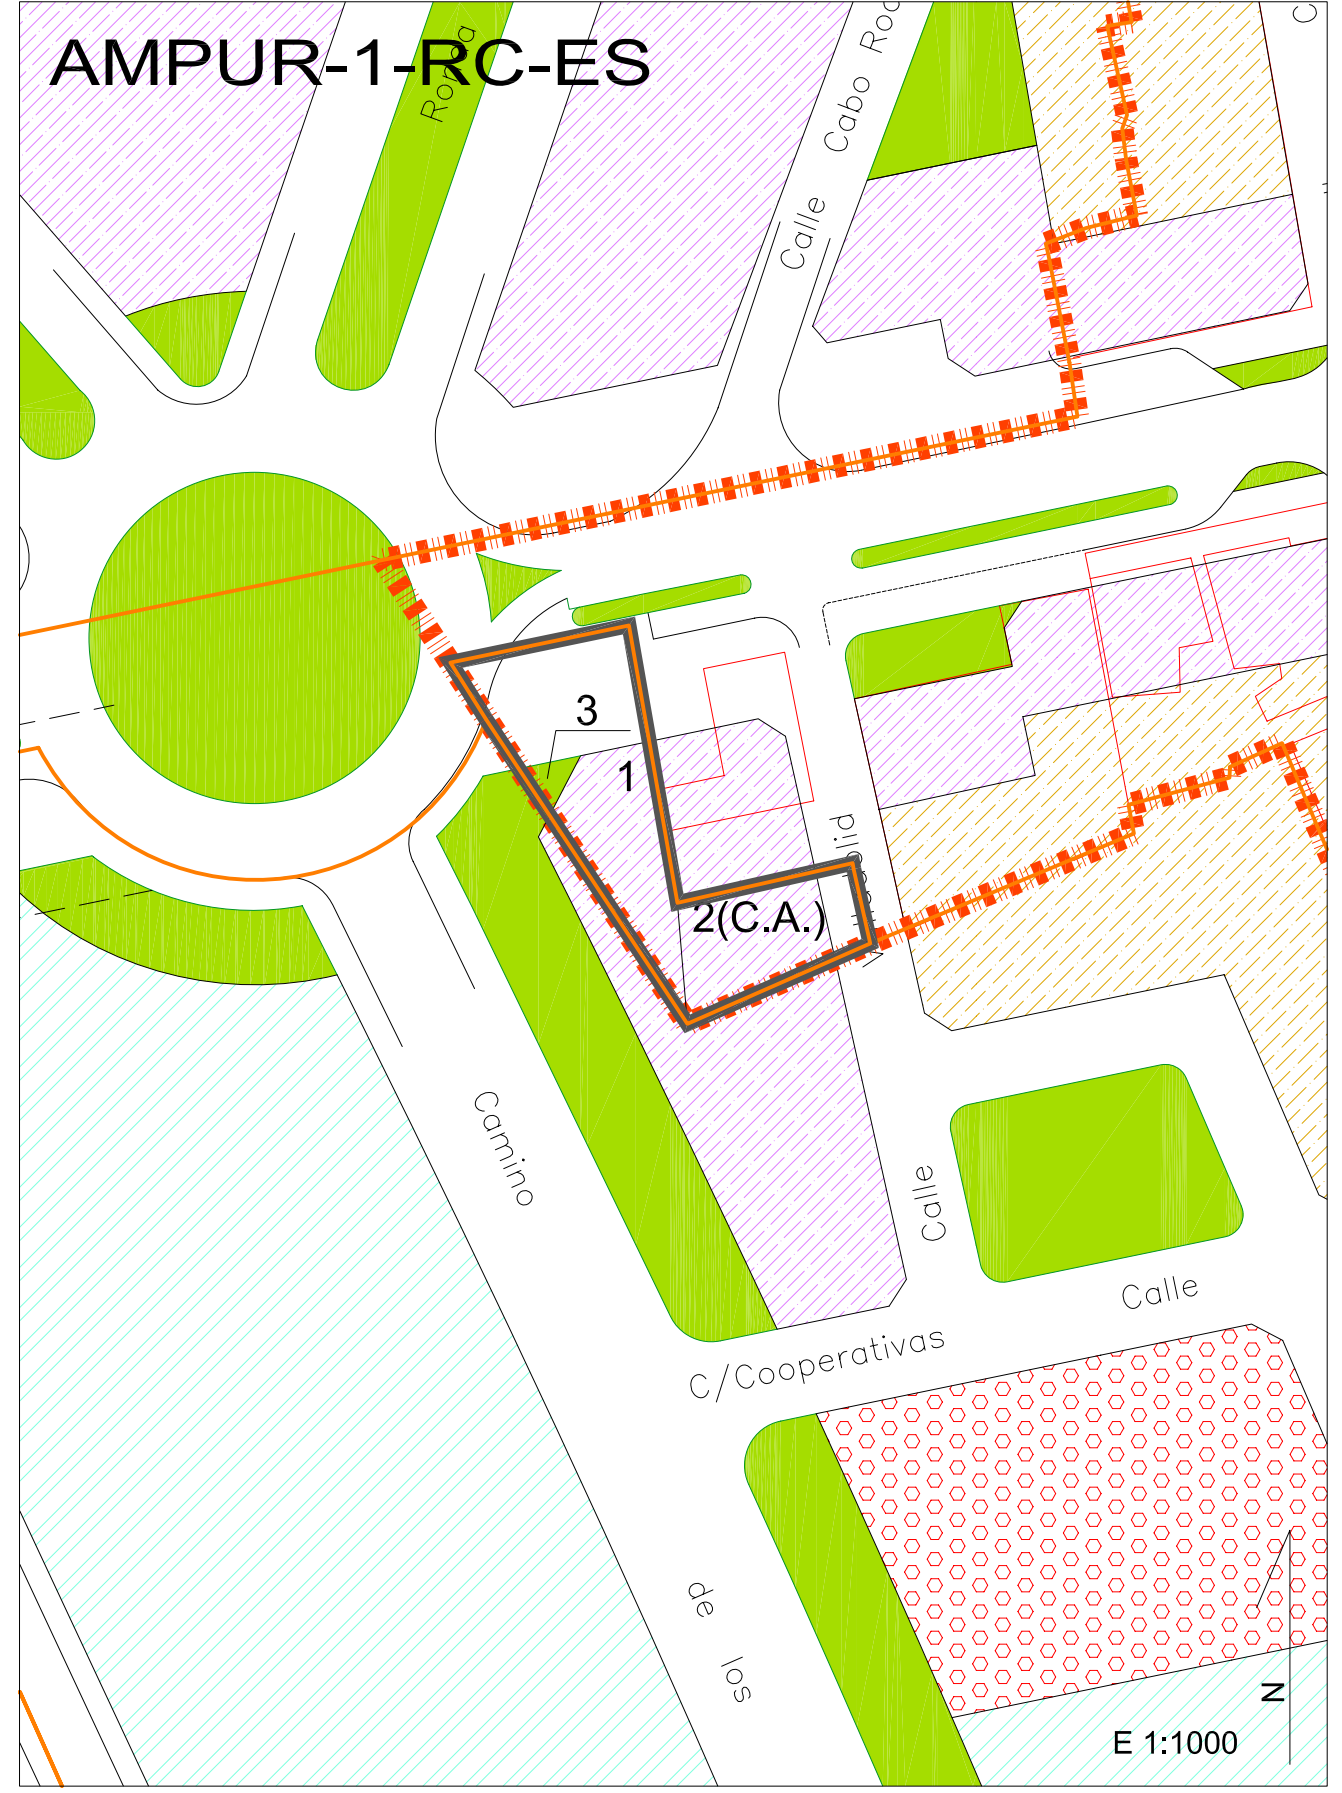

CUADRO RESUMEN DEL AMPUR 3A-RC-ES

PARCELAS	SUPERF. m <sup>2</sup>	TECHO m <sup>2</sup>	Nº APARC. Uds.	ORDENANZAS			TECHOS			APROVECHAMIENTOS HOMOGENEIZADOS		
				AE1 m <sup>2</sup>	C3 m <sup>2</sup>	AD m <sup>2</sup>	A.E.1 m <sup>2</sup>	Colectiva		Patrimonializable de las NN.SS u.a.h.	Lucrativo total asignado por el PGOU u.a.h.	Diferencia u.a.h.
								Resd Unif. m <sup>2</sup>	1,00 m <sup>2</sup>			
IC-1	1.692,69	1.354,15	14	1.692,69			1,00	1,00	1,354	1.354	0	
D-1(C.A.)*	211,10	168,88	2	211,10			168,88		169	169	0	
<b>TOTAL EDIF.</b>	<b>1.903,79</b>	<b>1.523,03</b>	<b>16</b>	<b>1.903,79</b>			<b>1.523,03</b>		<b>1.523</b>	<b>1.523</b>	<b>0</b>	

\*En caso de permuta se le asigna la edificabilidad media de la unidad

J-1	432,24
TOTAL ESP.L.	432,24
<b>TOTAL EQUIP.</b>	<b>432,24</b>
<b>VIALES</b>	<b>883,31</b>
<b>TOTAL UNIDAD</b>	<b>3.219,34</b>

