


SITUACION SOLAR PARA V.P.O.

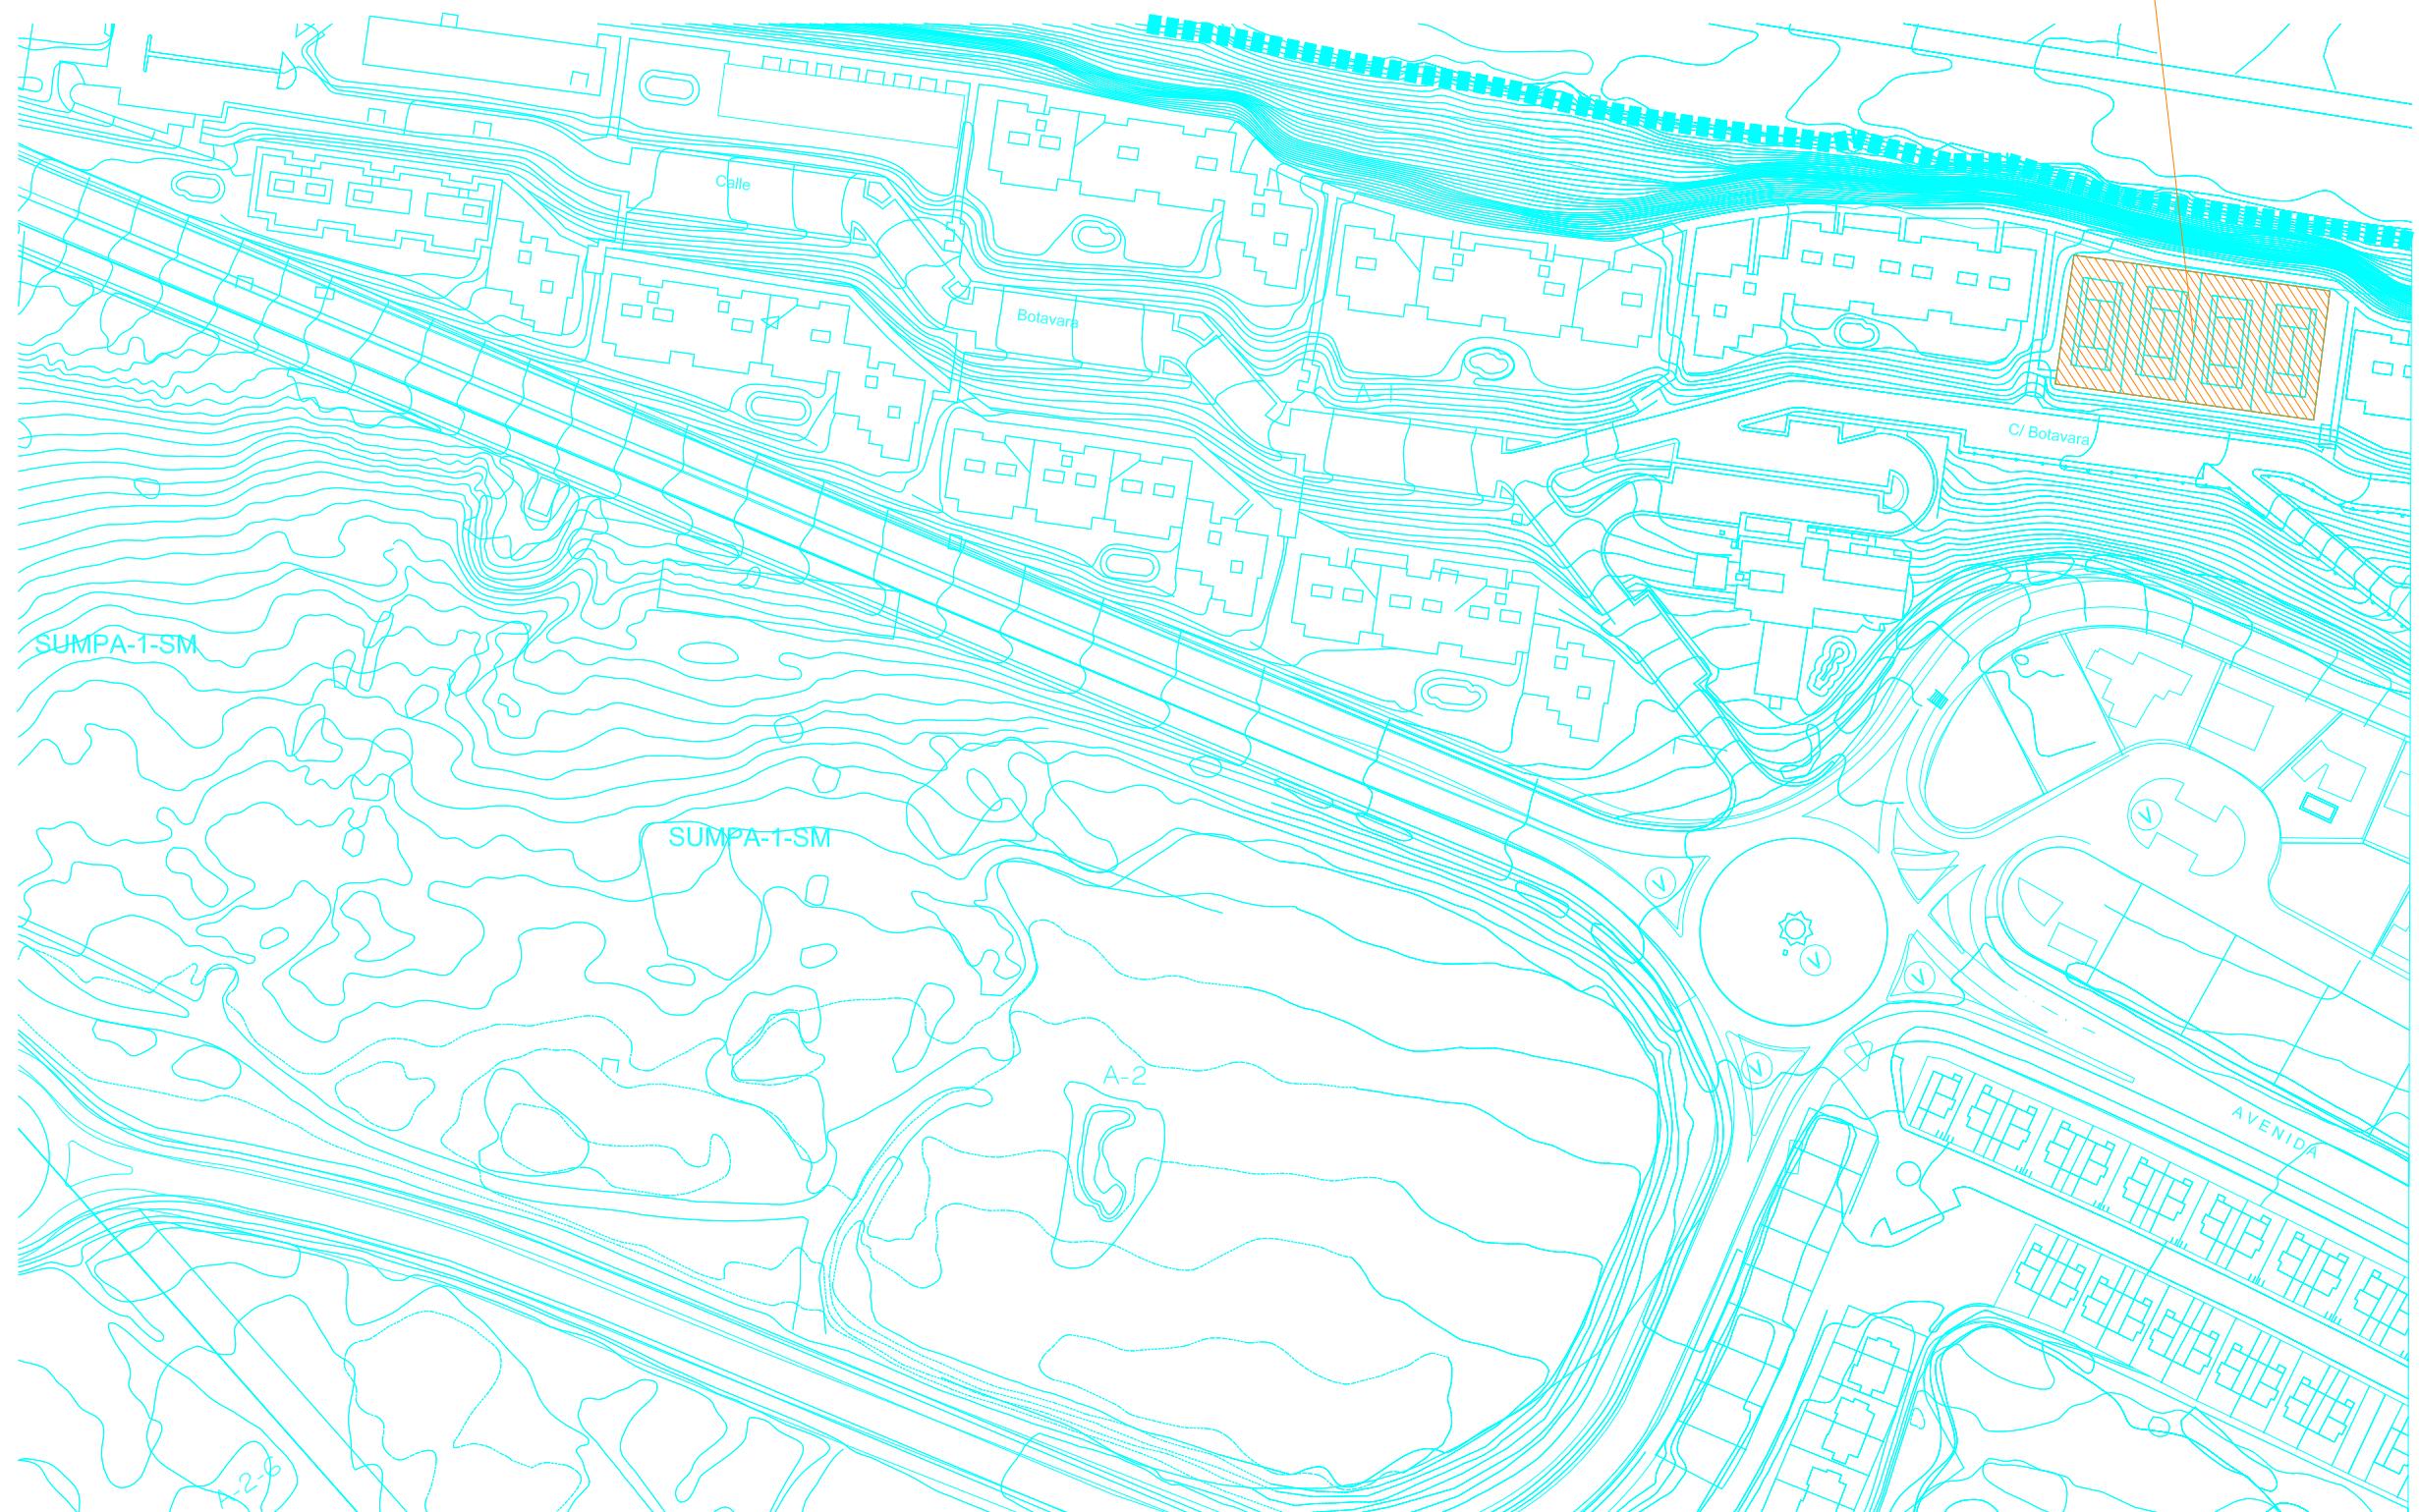

DELINKEACION: EDINING EDIFICACION E INGENIERIA S.L.	CALLE GERONA - 33, ALMERIA. Tlf: 950 28 10 55. Fax: 950 28 08 15. C/ NICOLAS NAVAS - 7. ROQUETAS DE MAR. Tlf. 950 32 18 85	INGENIERO DE CAMINOS CANALES Y PUERTOS ANTONIO LOPEZ NAVARRO - COLEGIADO 9.441	PROMOTOR: ALMERIMAR, S.A. SITUACION: ALMERIMAR	FECHA: FEBRERO 2.010	ESCALA: 1/2.000 REF: 005-03	TEXTO REFUNDIDO DE LA MODIFICACION PUNTUAL DEL P.G.O.U. DE EL EJIDO (ALMERIA).	DESIGNACION: PLANO DE LOCALIZACION DE PARCELA RESERVADA PARA V.P.O.	PLANO N°: 4 SUSTITUYE N°: .
--	--	---	---	--------------------------------	---	---	---	--