




RED ABASTECIMIENTO

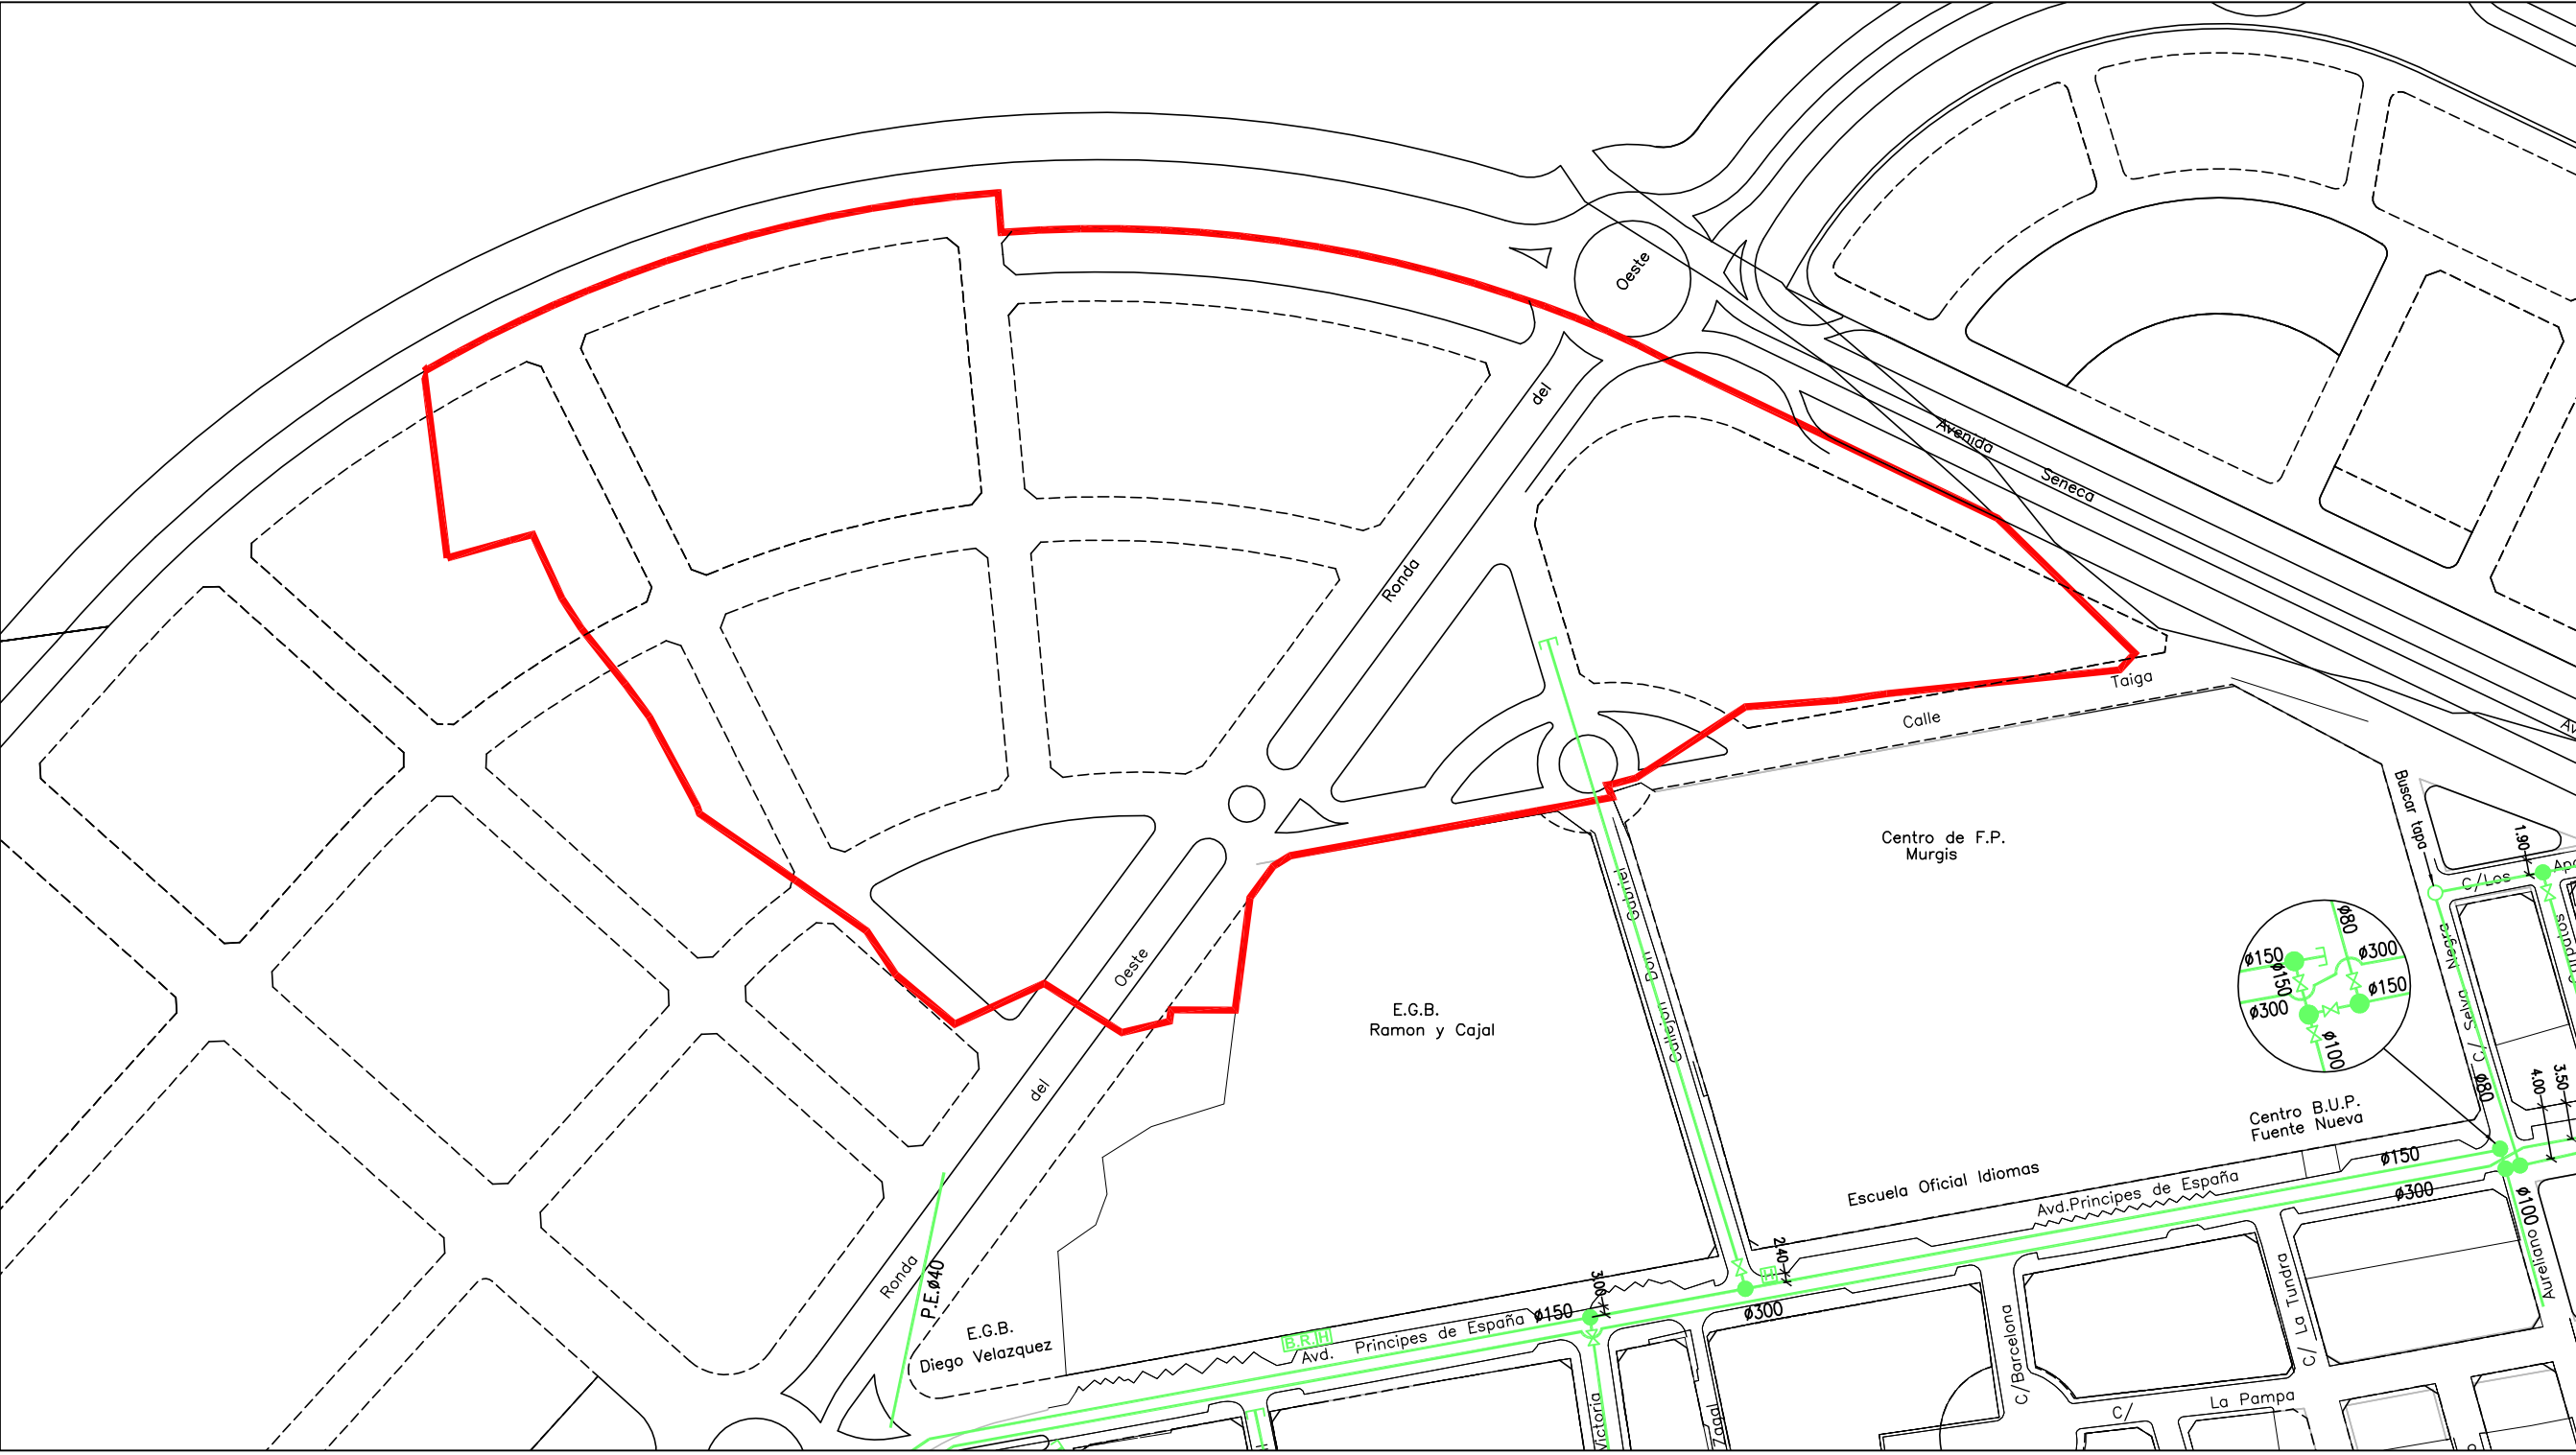


RED BAJA Y MEDIA TENSIÓN Y RED ALUMBRADO PÚBLICO

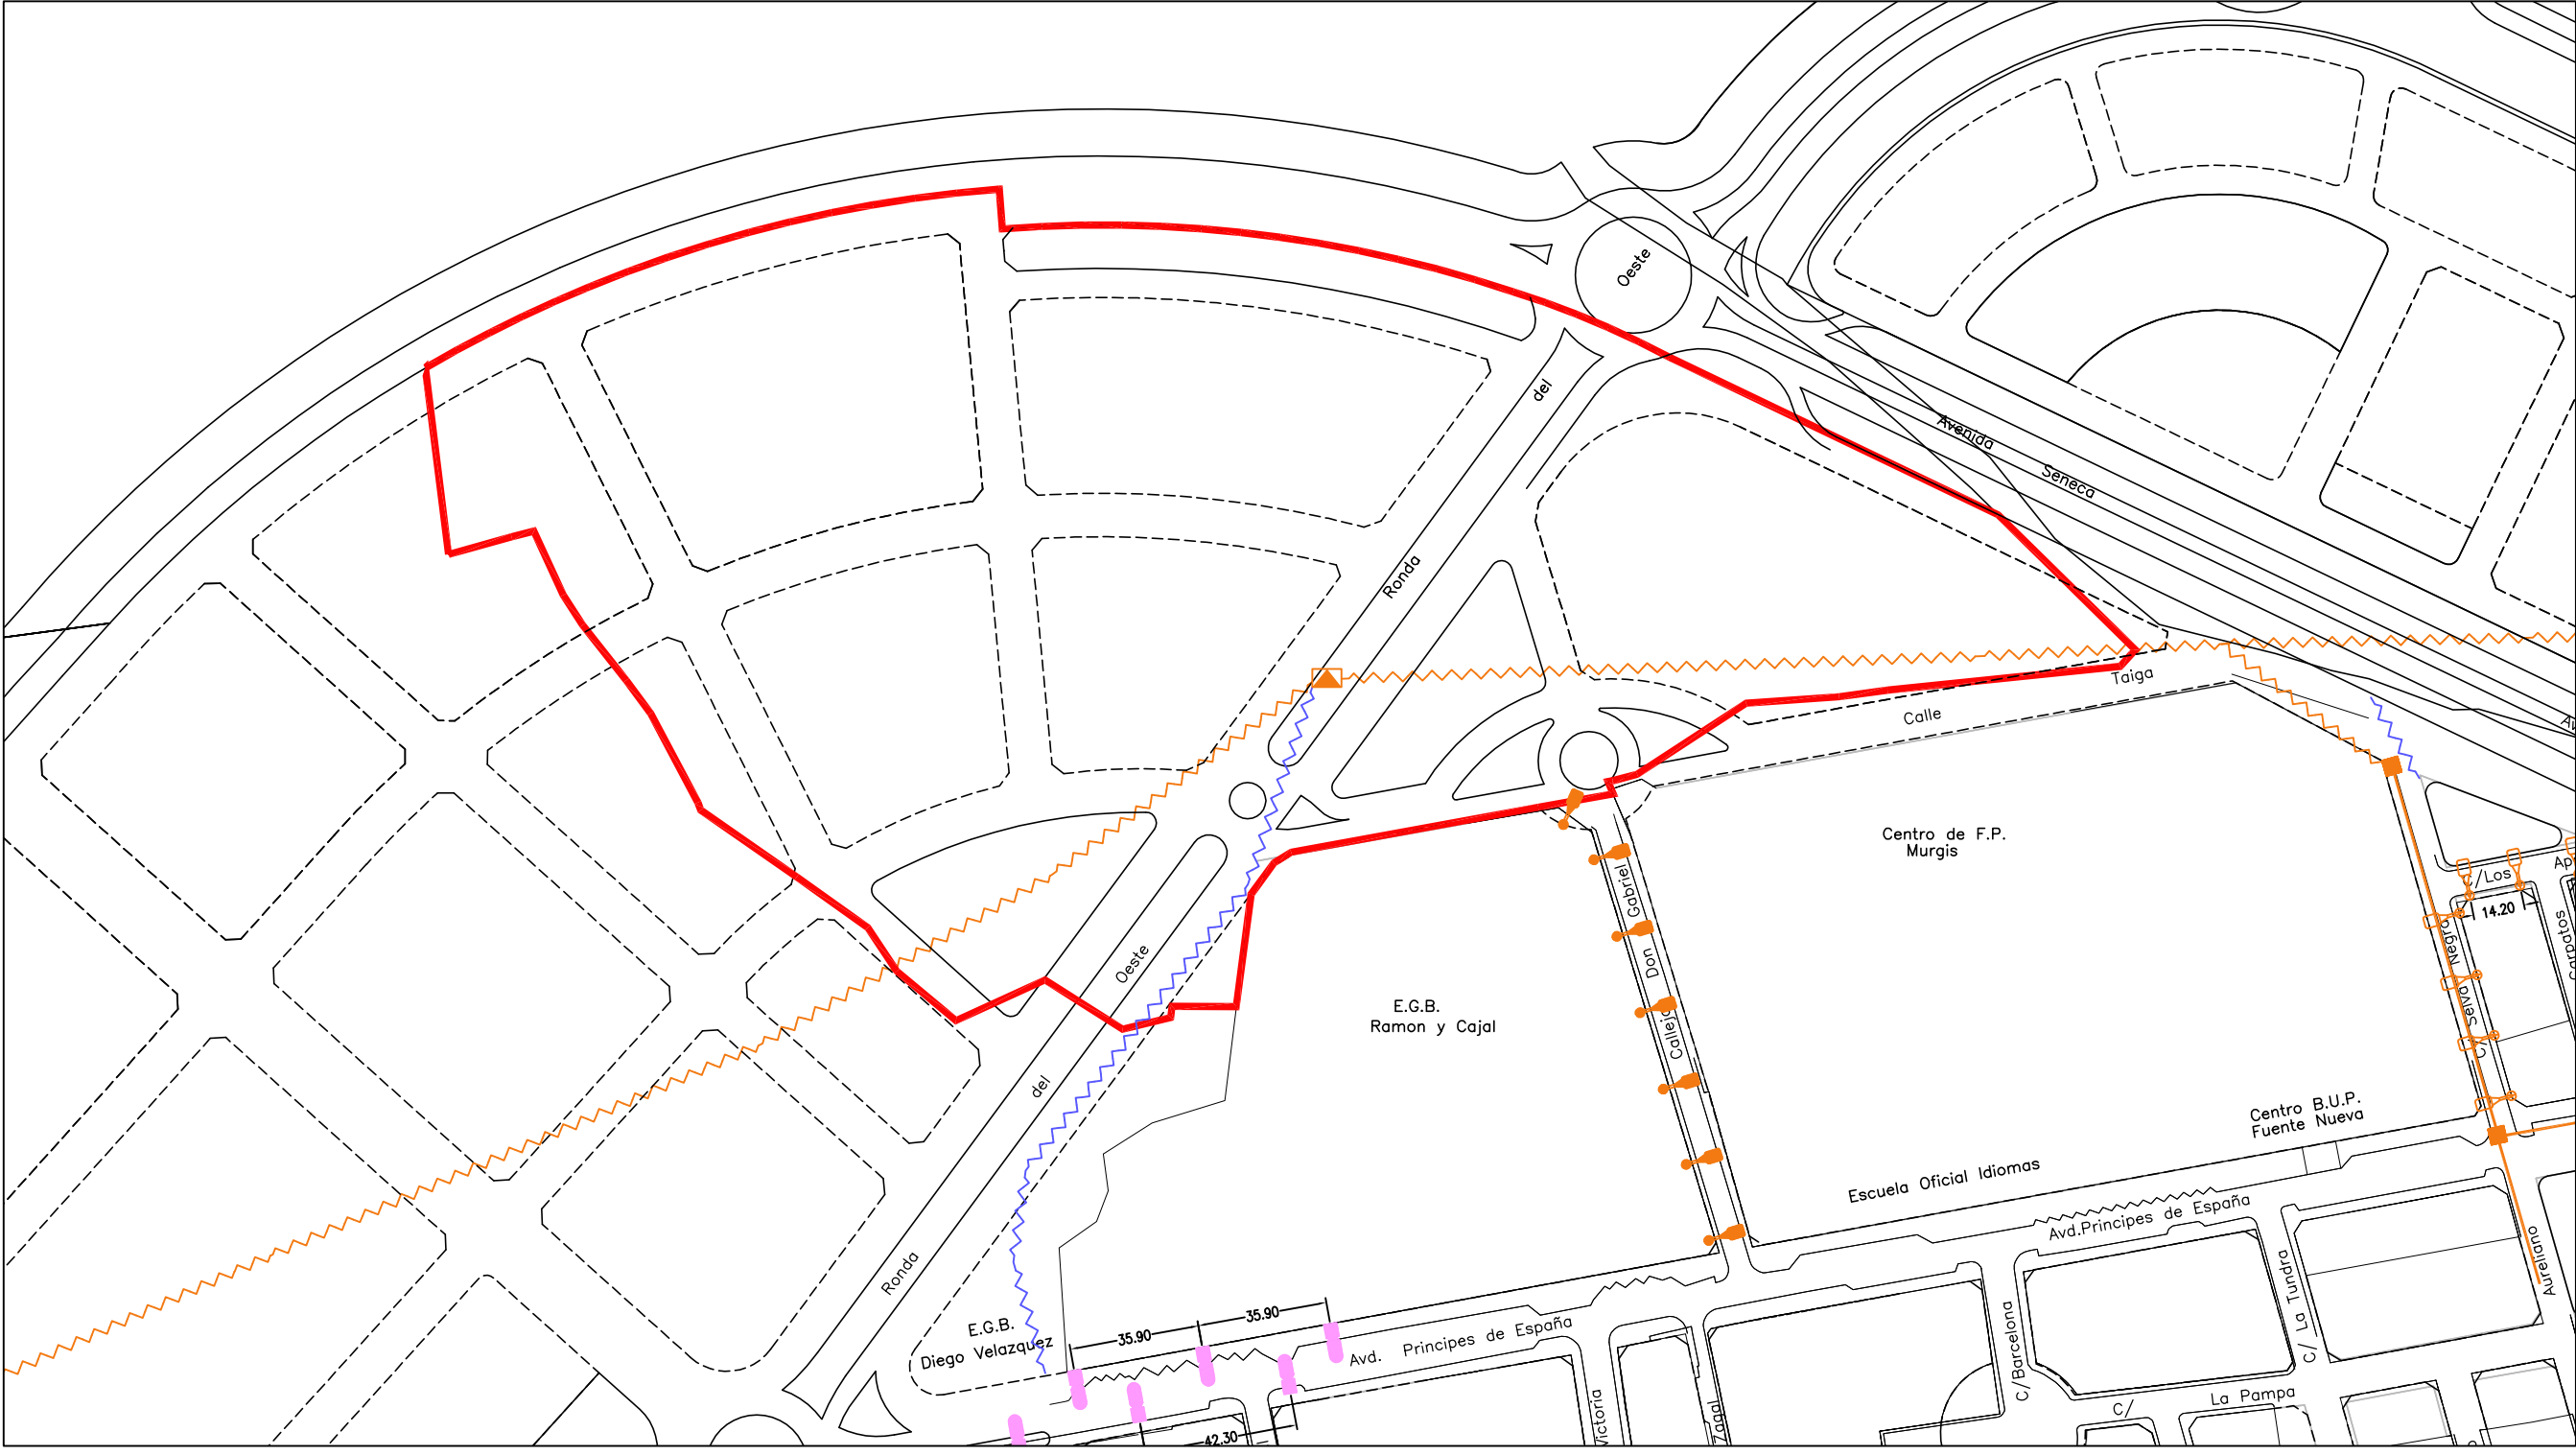

RED SANEAMIENTO

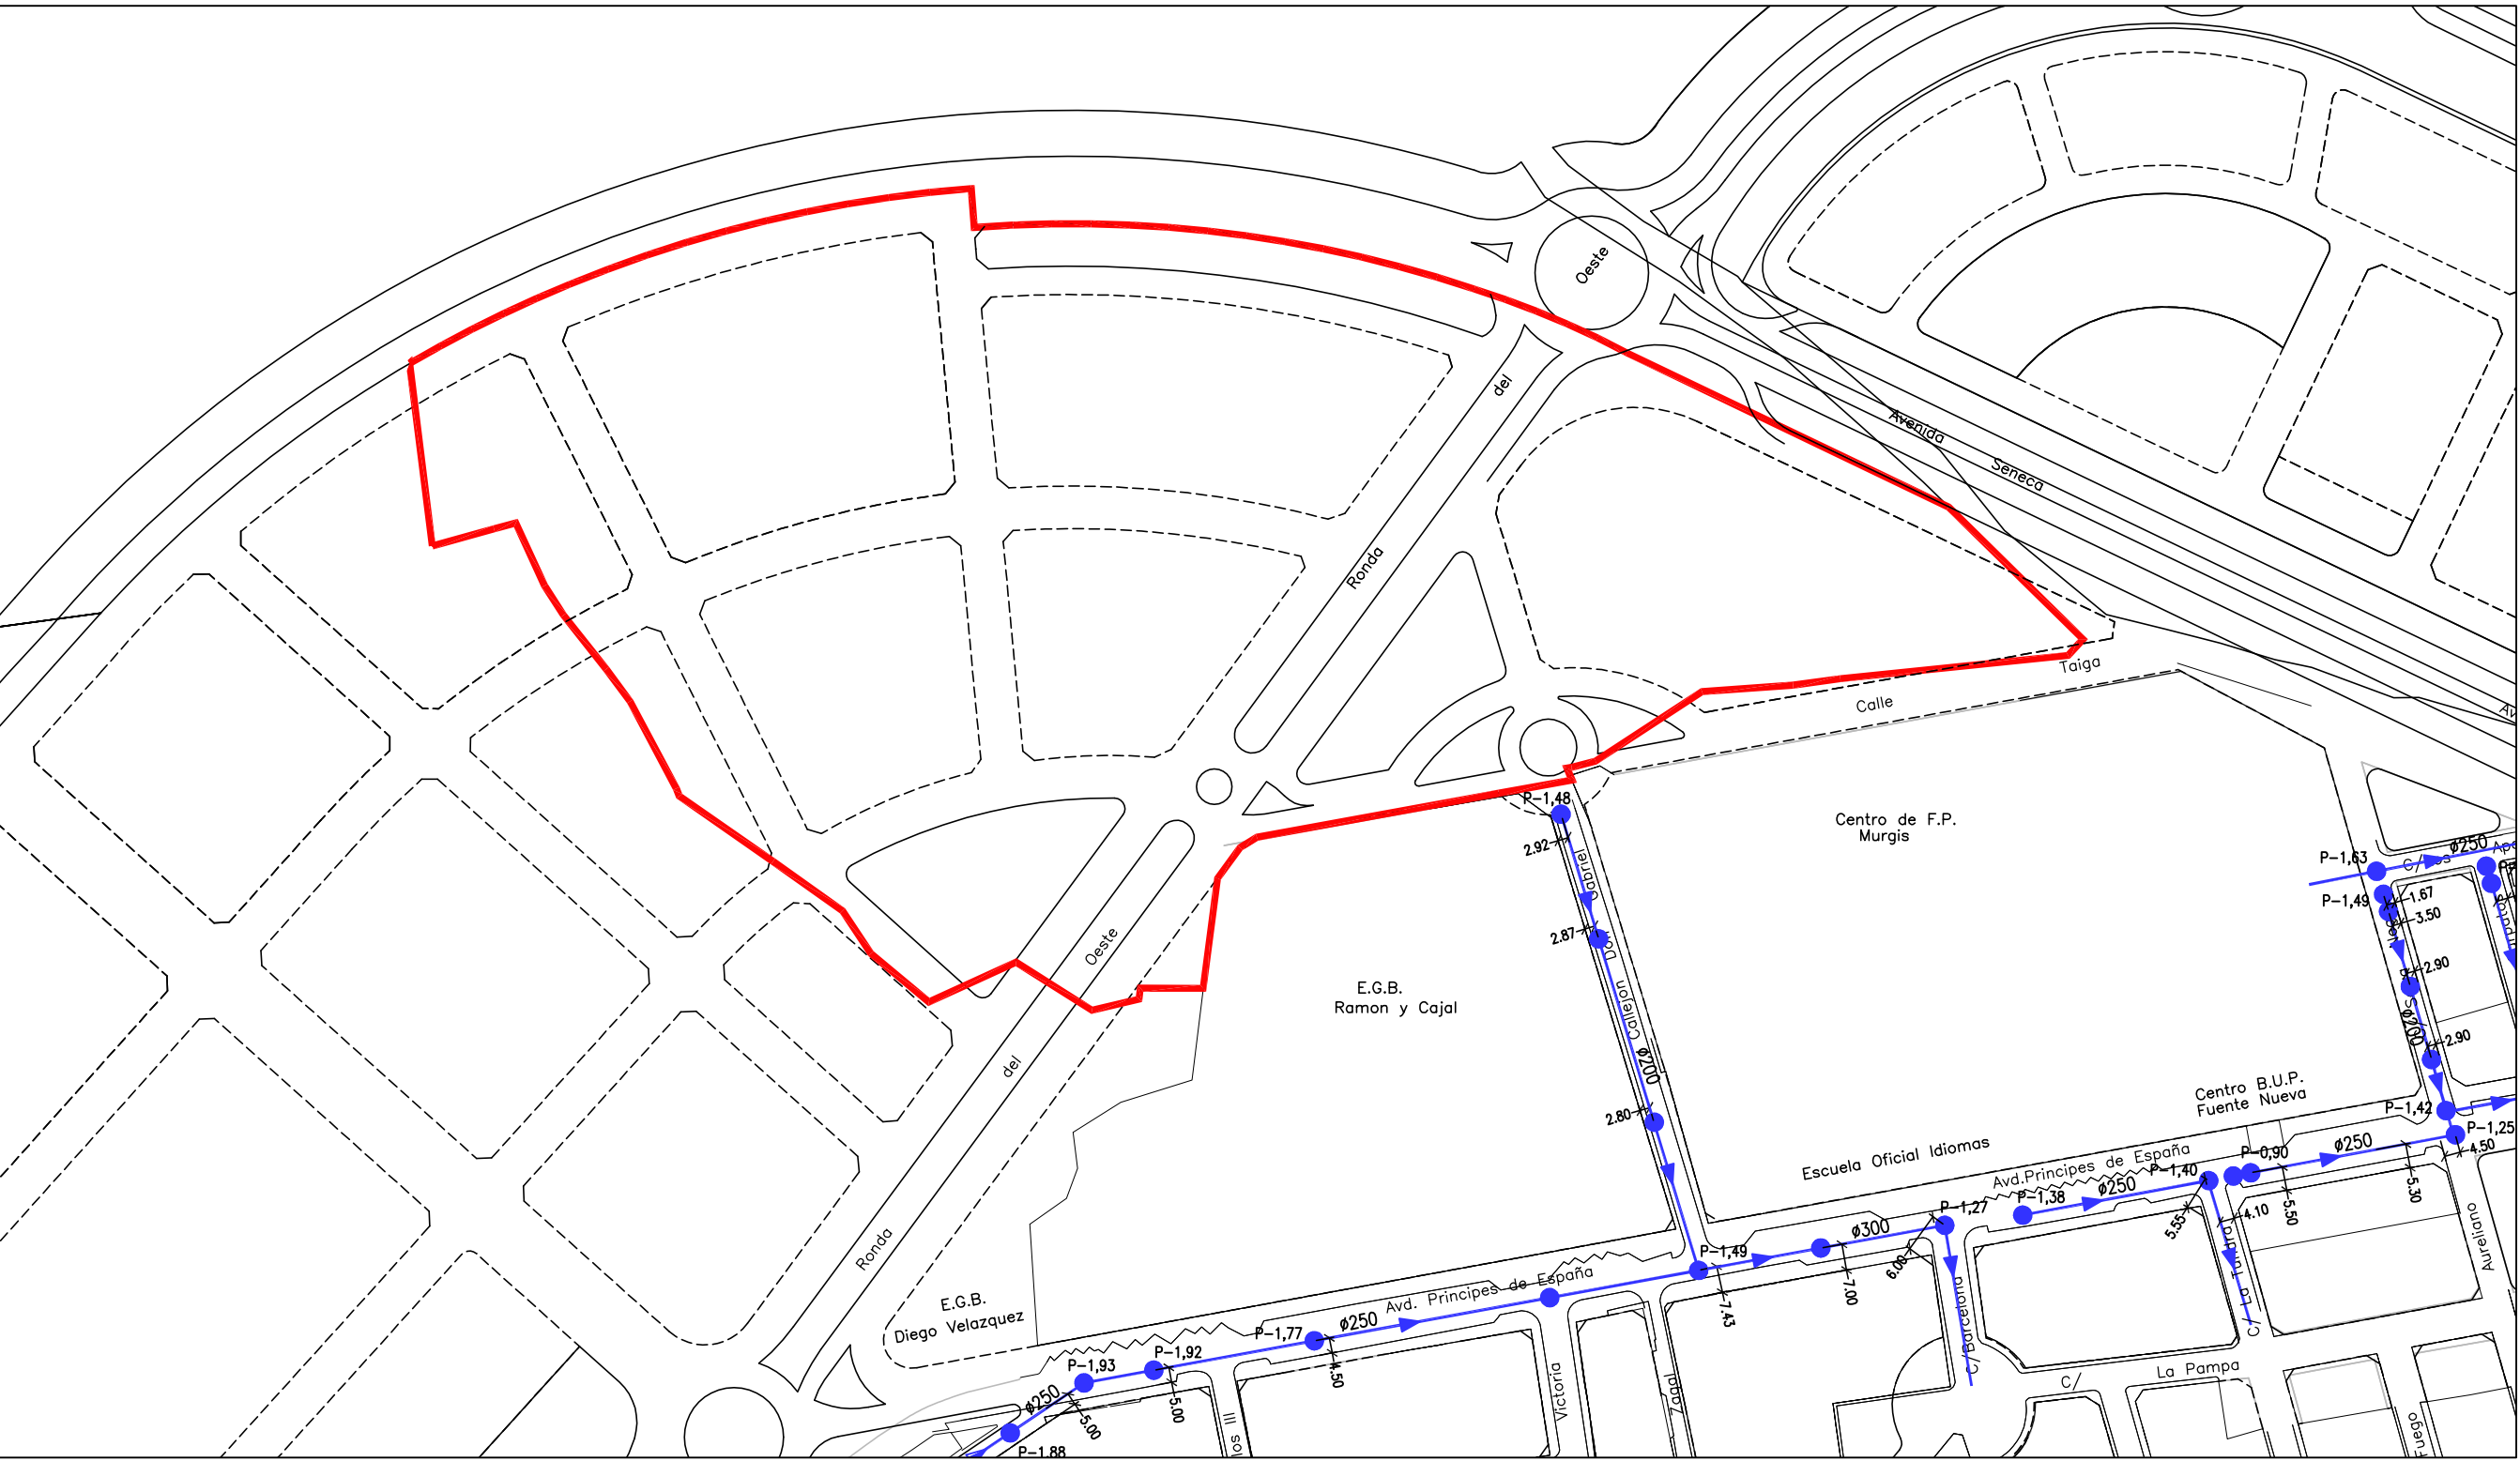

RED TELEFONOS

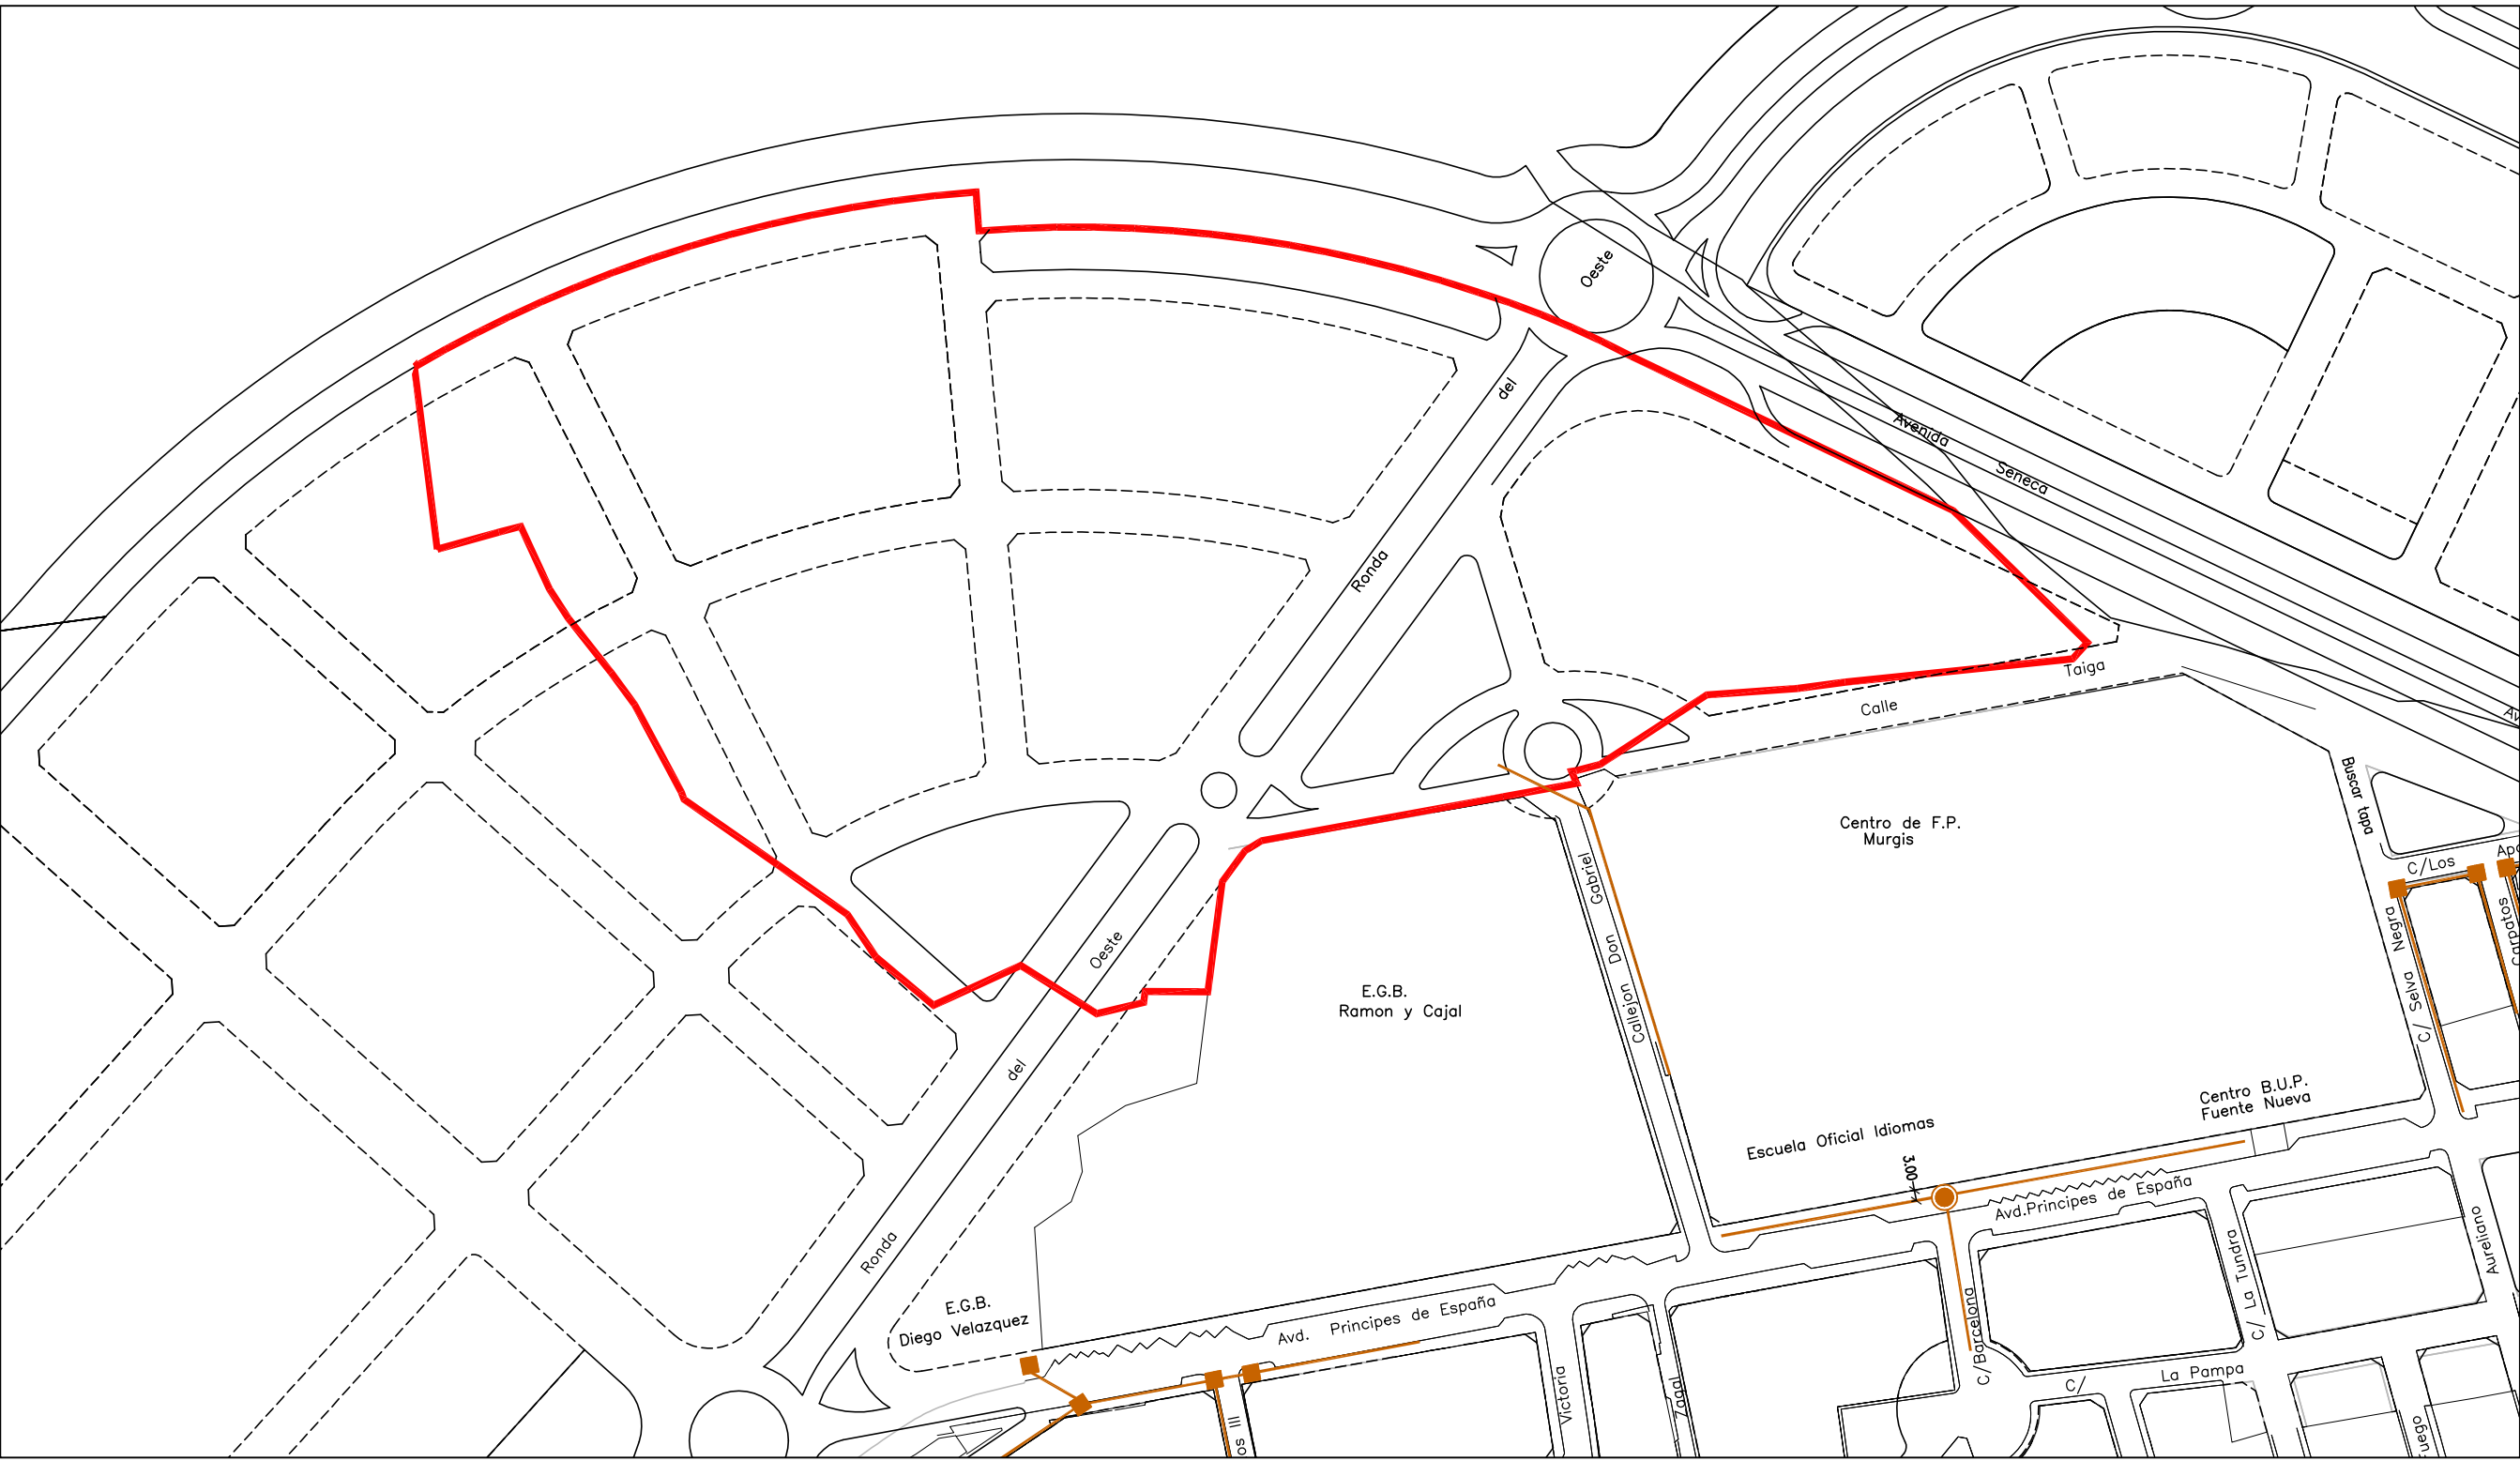

— LIMITE DEL SUS-14-EN

LEYENDA RED ABASTECIMIENTO

- RED DE ABASTECIMIENTO
- POZO DE REGISTRO ABASTECIMIENTO
- VALVULA DE CORTE CUELLO LISO
- BRIDA CIEGA
- [B.R.] BOCA DE RIEGO
- [H] HIDRANTE

LEYENDA RED SANEAMIENTO

- RED DE SANEAMIENTO
- POZO DE REGISTRO SANEAMIENTO
- POZO ENTERRADO

LEYENDA RED TELEFONOS

- RED DE TELEFONOS
- LINEA AEREA
- ARQUETA DE TIPO "H" Y "M"
- CÁMARA TELEFONOS

LEYENDA RED BAJA Y MEDIA TENSIÓN

- L.T.B. AEREA
- L.M.T. SUBTERRANEA
- L.M.T. AEREA

LEYENDA RED ALUMBRADO PÚBLICO

- TRANSFORMADOR
- BRAZO MURAL MOD. 482
- BACULOS DE 7m.
- BACULOS DE 9m.
- COLUMNAS DE 7m. PHILIPS MOD. 482.

C/ Murgis, 99 04700. El Ejido (Almería). Telf: 950 48 00 11 Fax: 950 48 38 44

Proyecto: PLAN PARCIAL SUS-14-EN

REFUNDIDO 2

Promotor: JUNTA DE COMPENSACION SUS-14-EN

Situación: SUS-14-EN EL EJIDO, ALMERIA

I-5

Ref: 06/25

Dibuja: AP

Fecha: SEPTIEMBRE 2008

Escala: 2.000

Título: INFRAESTRUCTURAS EXISTENTES.

Proyectista: MARTIN & MARTOS ARQUITECTOS, S.L.P

Autores de proyecto: Jose Jesús Martín Palmero Manuel Martos Herrero

DEPARTAMENTO DE ARQUITECTURA Y URBANISMO.