





escala 250

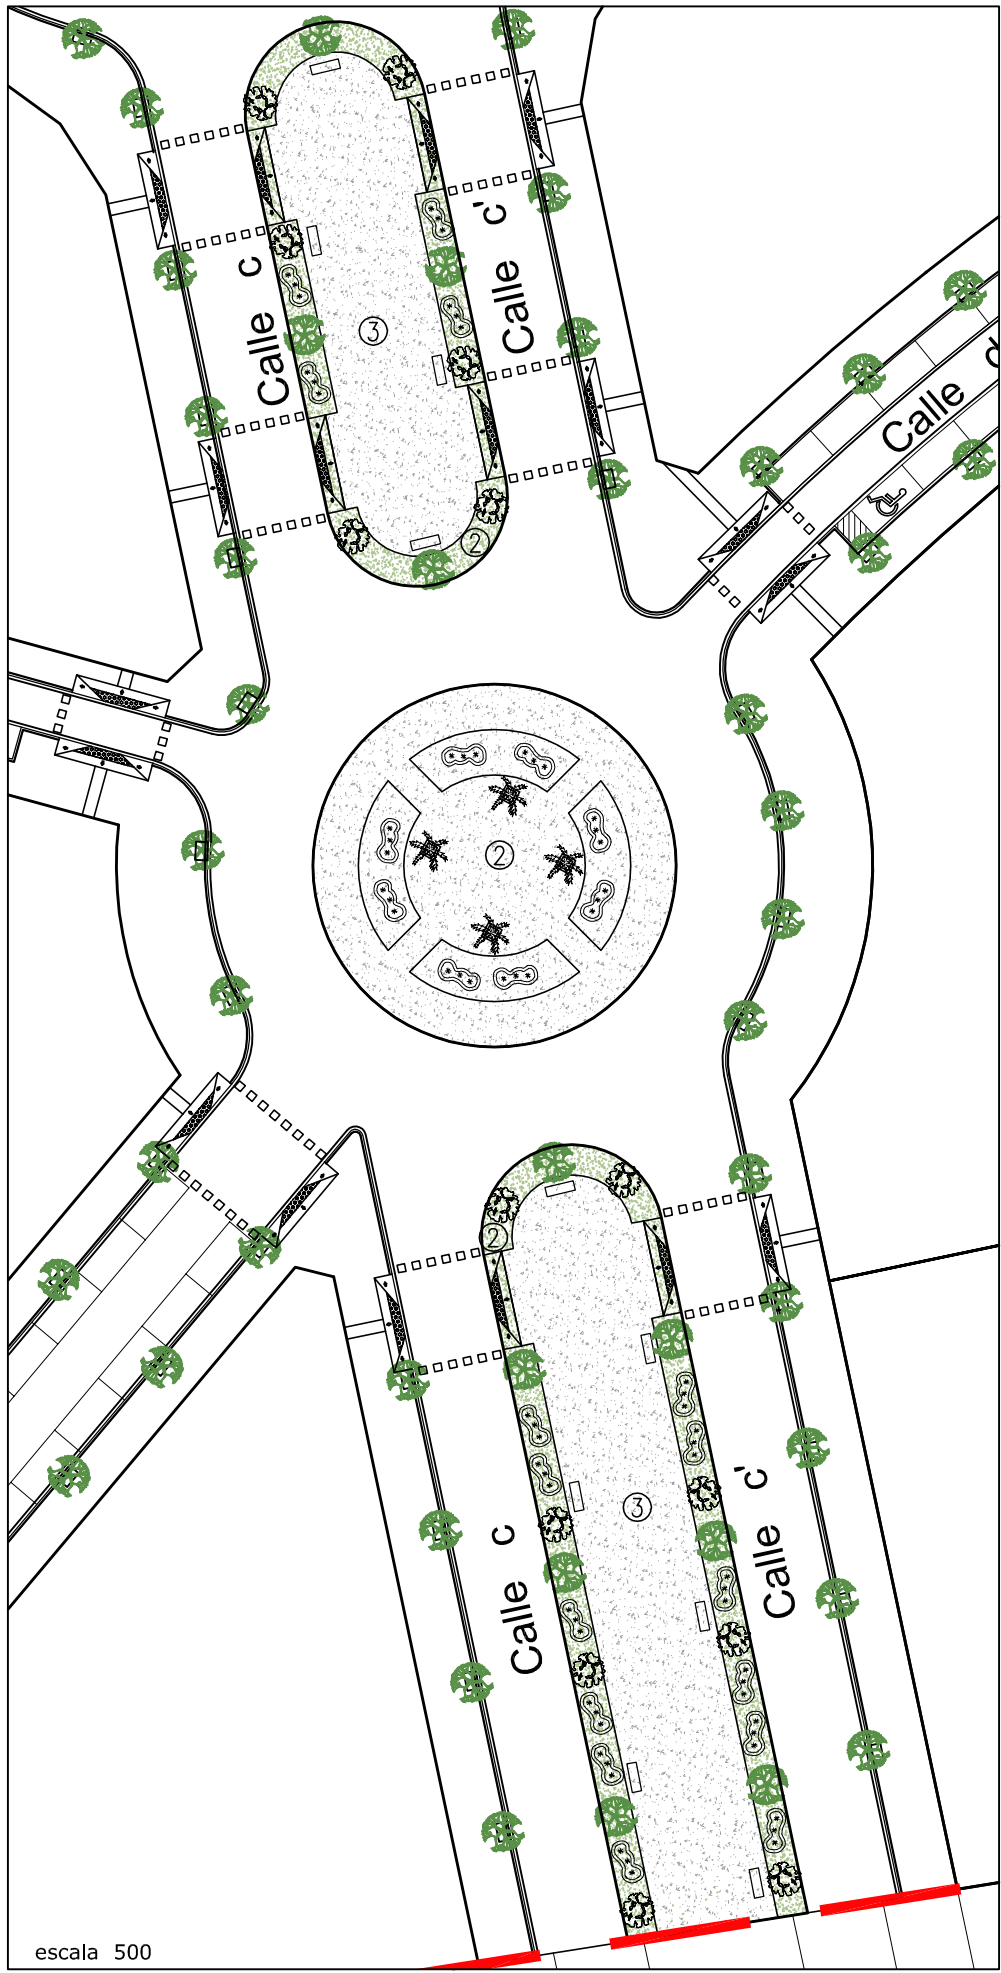

escala 500

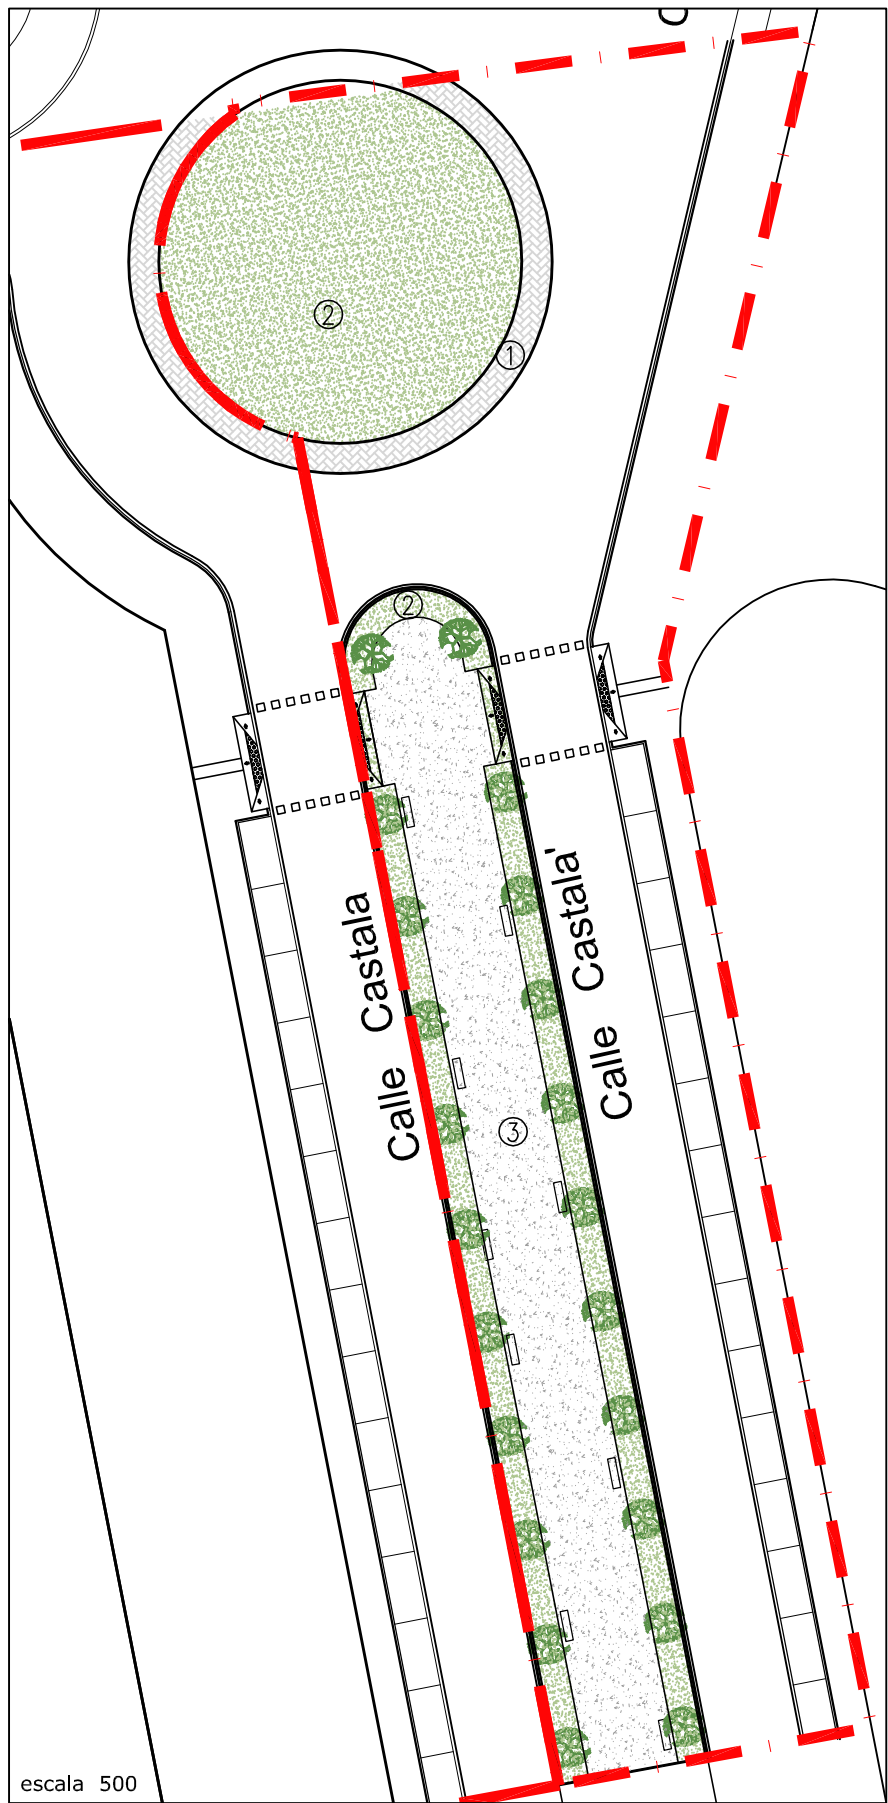

escala 500

- LIMITE DEL SUS-SUS-65-ES
- - - LIMITE SISTEMAS GENERALES INCLUIDOS DEL SUS-65-ES

Leyenda		
1	ADOQUIN DE 40x20x8 cm	ALAMOS
2	CÉSPED	SAUCES
3	ALBERO COMPACTADO (e=15 cm)	FICUS
4	PAVIMENTO ANTICAIDA (100x100 cm)	PALMERA
5	ARENERO	PLUMERIA ALBA
6	PARTERRE CON VEGETACION BAJA	OLEA EUROPAEA
		BANCO
		PAPELERA
		JUEGOS
		BALANCON DE MADERA
		FIGURAS BALANCONES PEQUEÑAS
		TOROGAN SIMPLE
		TOROGAN MINI
		COLUMPIO

C/ Murgis, 99 04700. El Ejido (Almería). Telf: 950 48 00 11 Fax: 950 48 38 44

Proyecto: **PLAN PARCIAL SUS-65-ES**

Promotor: PROMOSOL LA MEZQUITA, S.L. Y OTROS

Situación: SUS-65-ES, EL EJIDO, ALMERIA

Título: ORDENACION DE ZONA VERDE

MODIFICADO REFUNDIDO 3

Arquitectos: Jose Jesús Martín Palmero Manuel Martos Herrero

DEPARTAMENTO DE ARQUITECTURA Y URBANISMO

MOD P-5

Ref: U07/03

Dibuja: AP

Fecha: ENERO 2013

Escala: VARIAS