




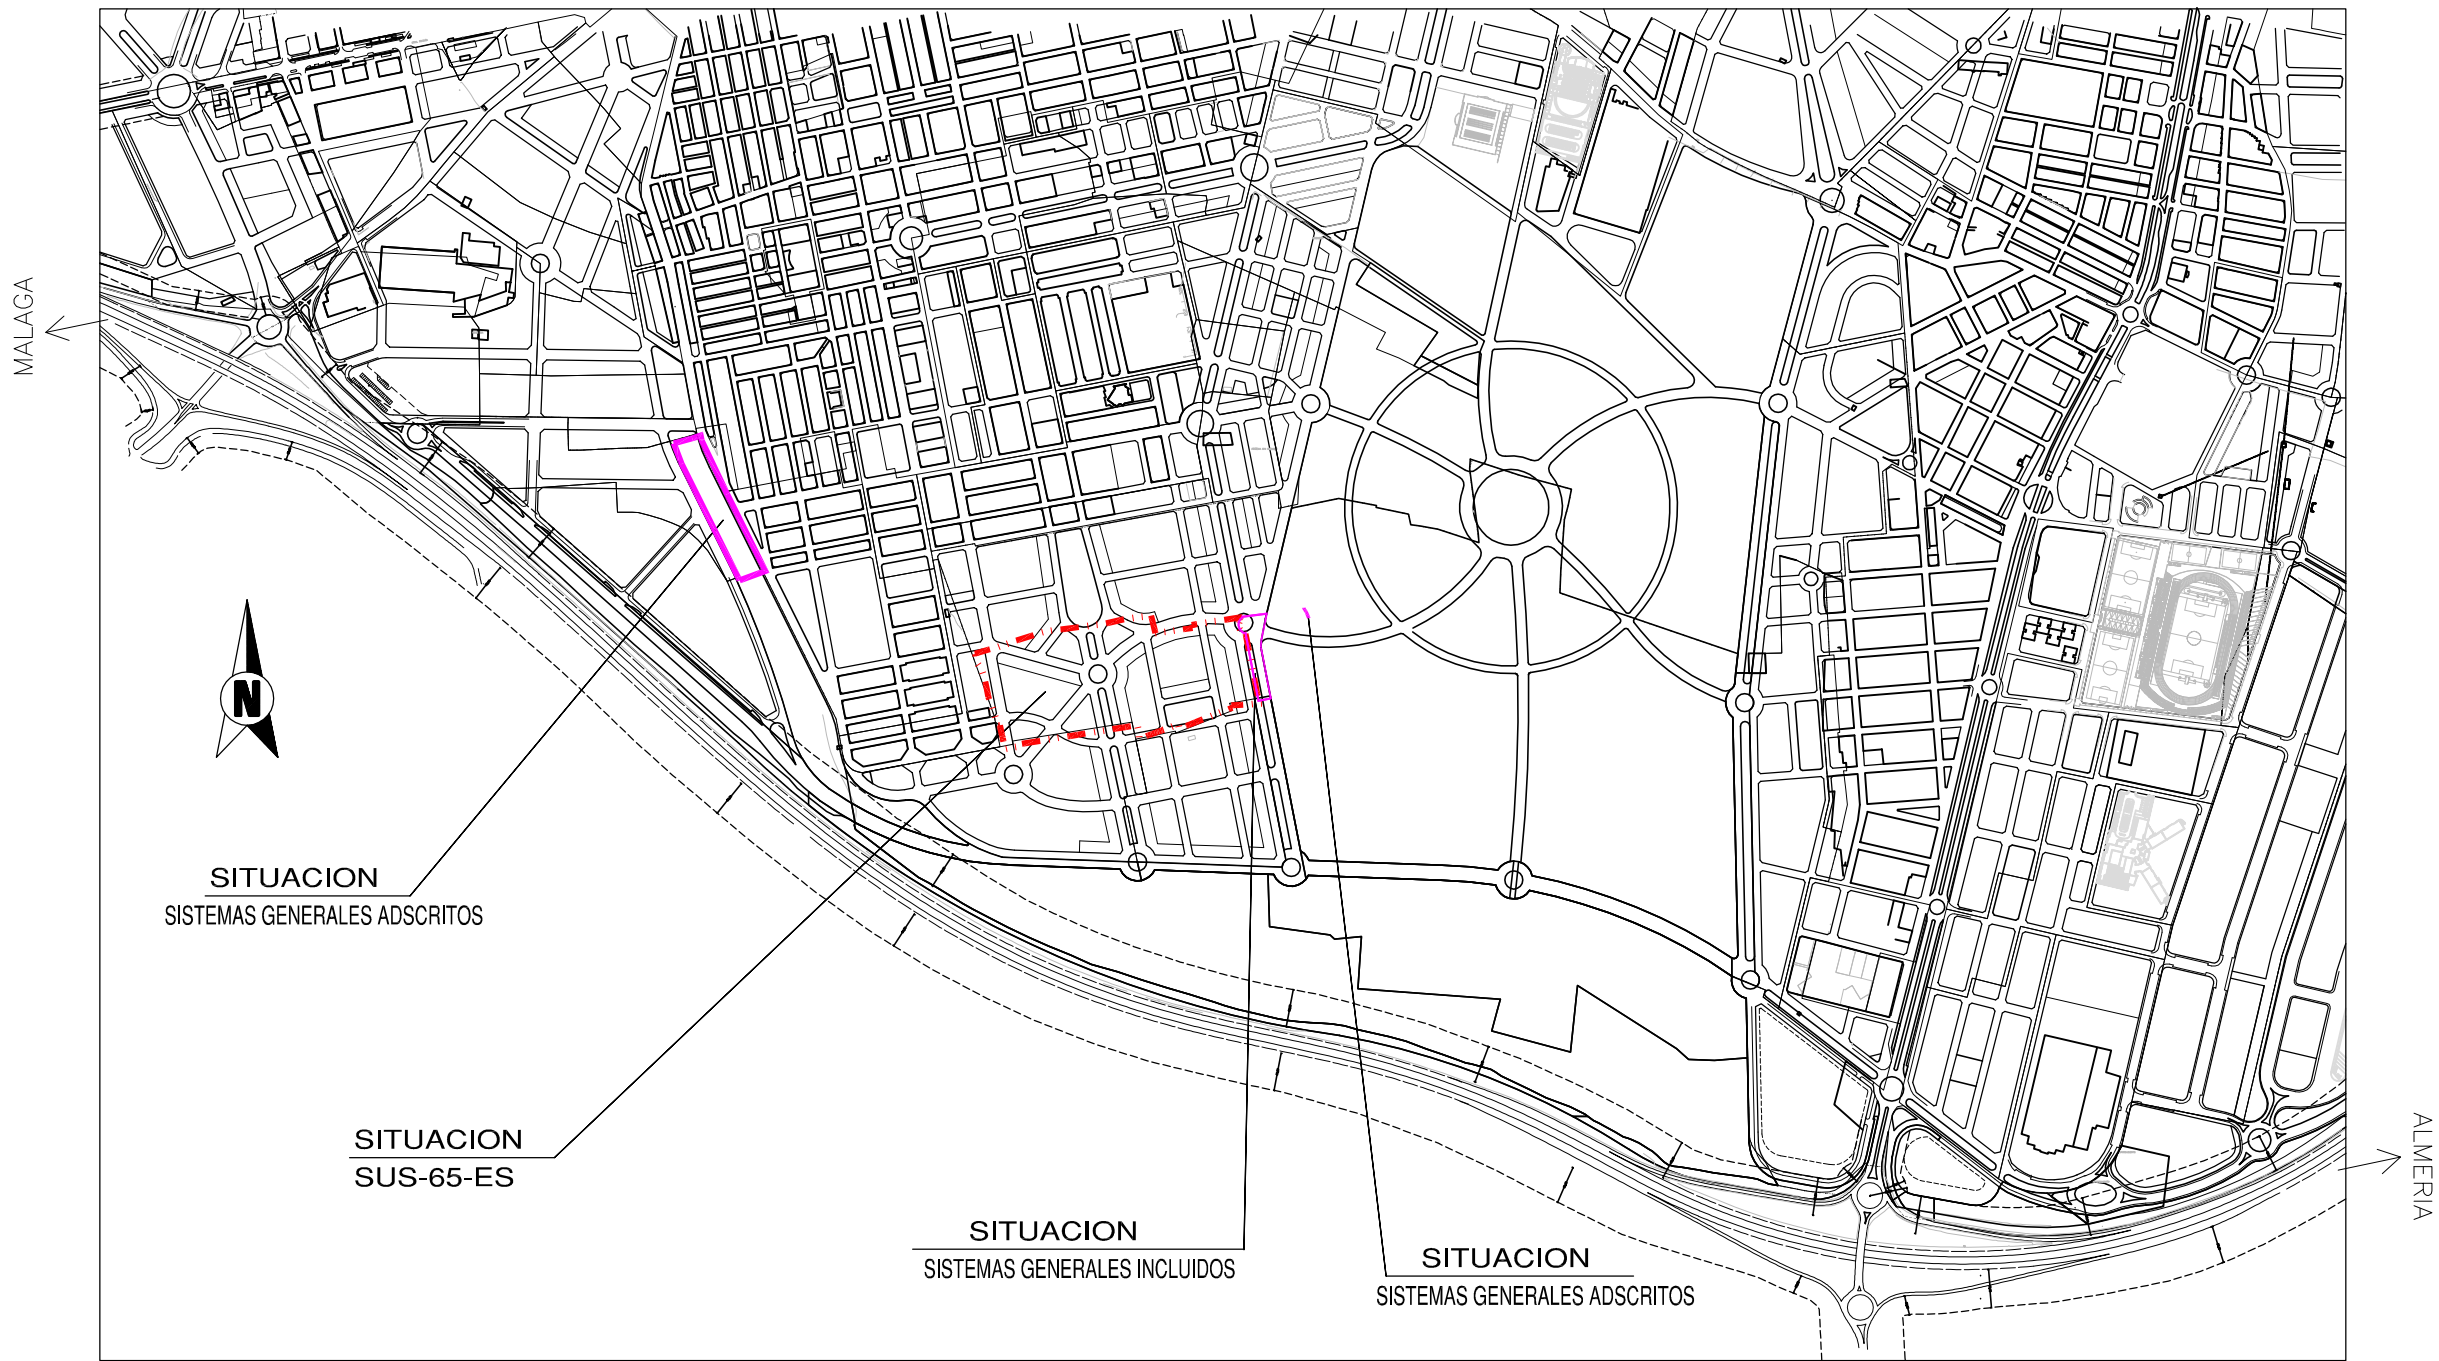

SITUACION. ESCALA 1/10.000

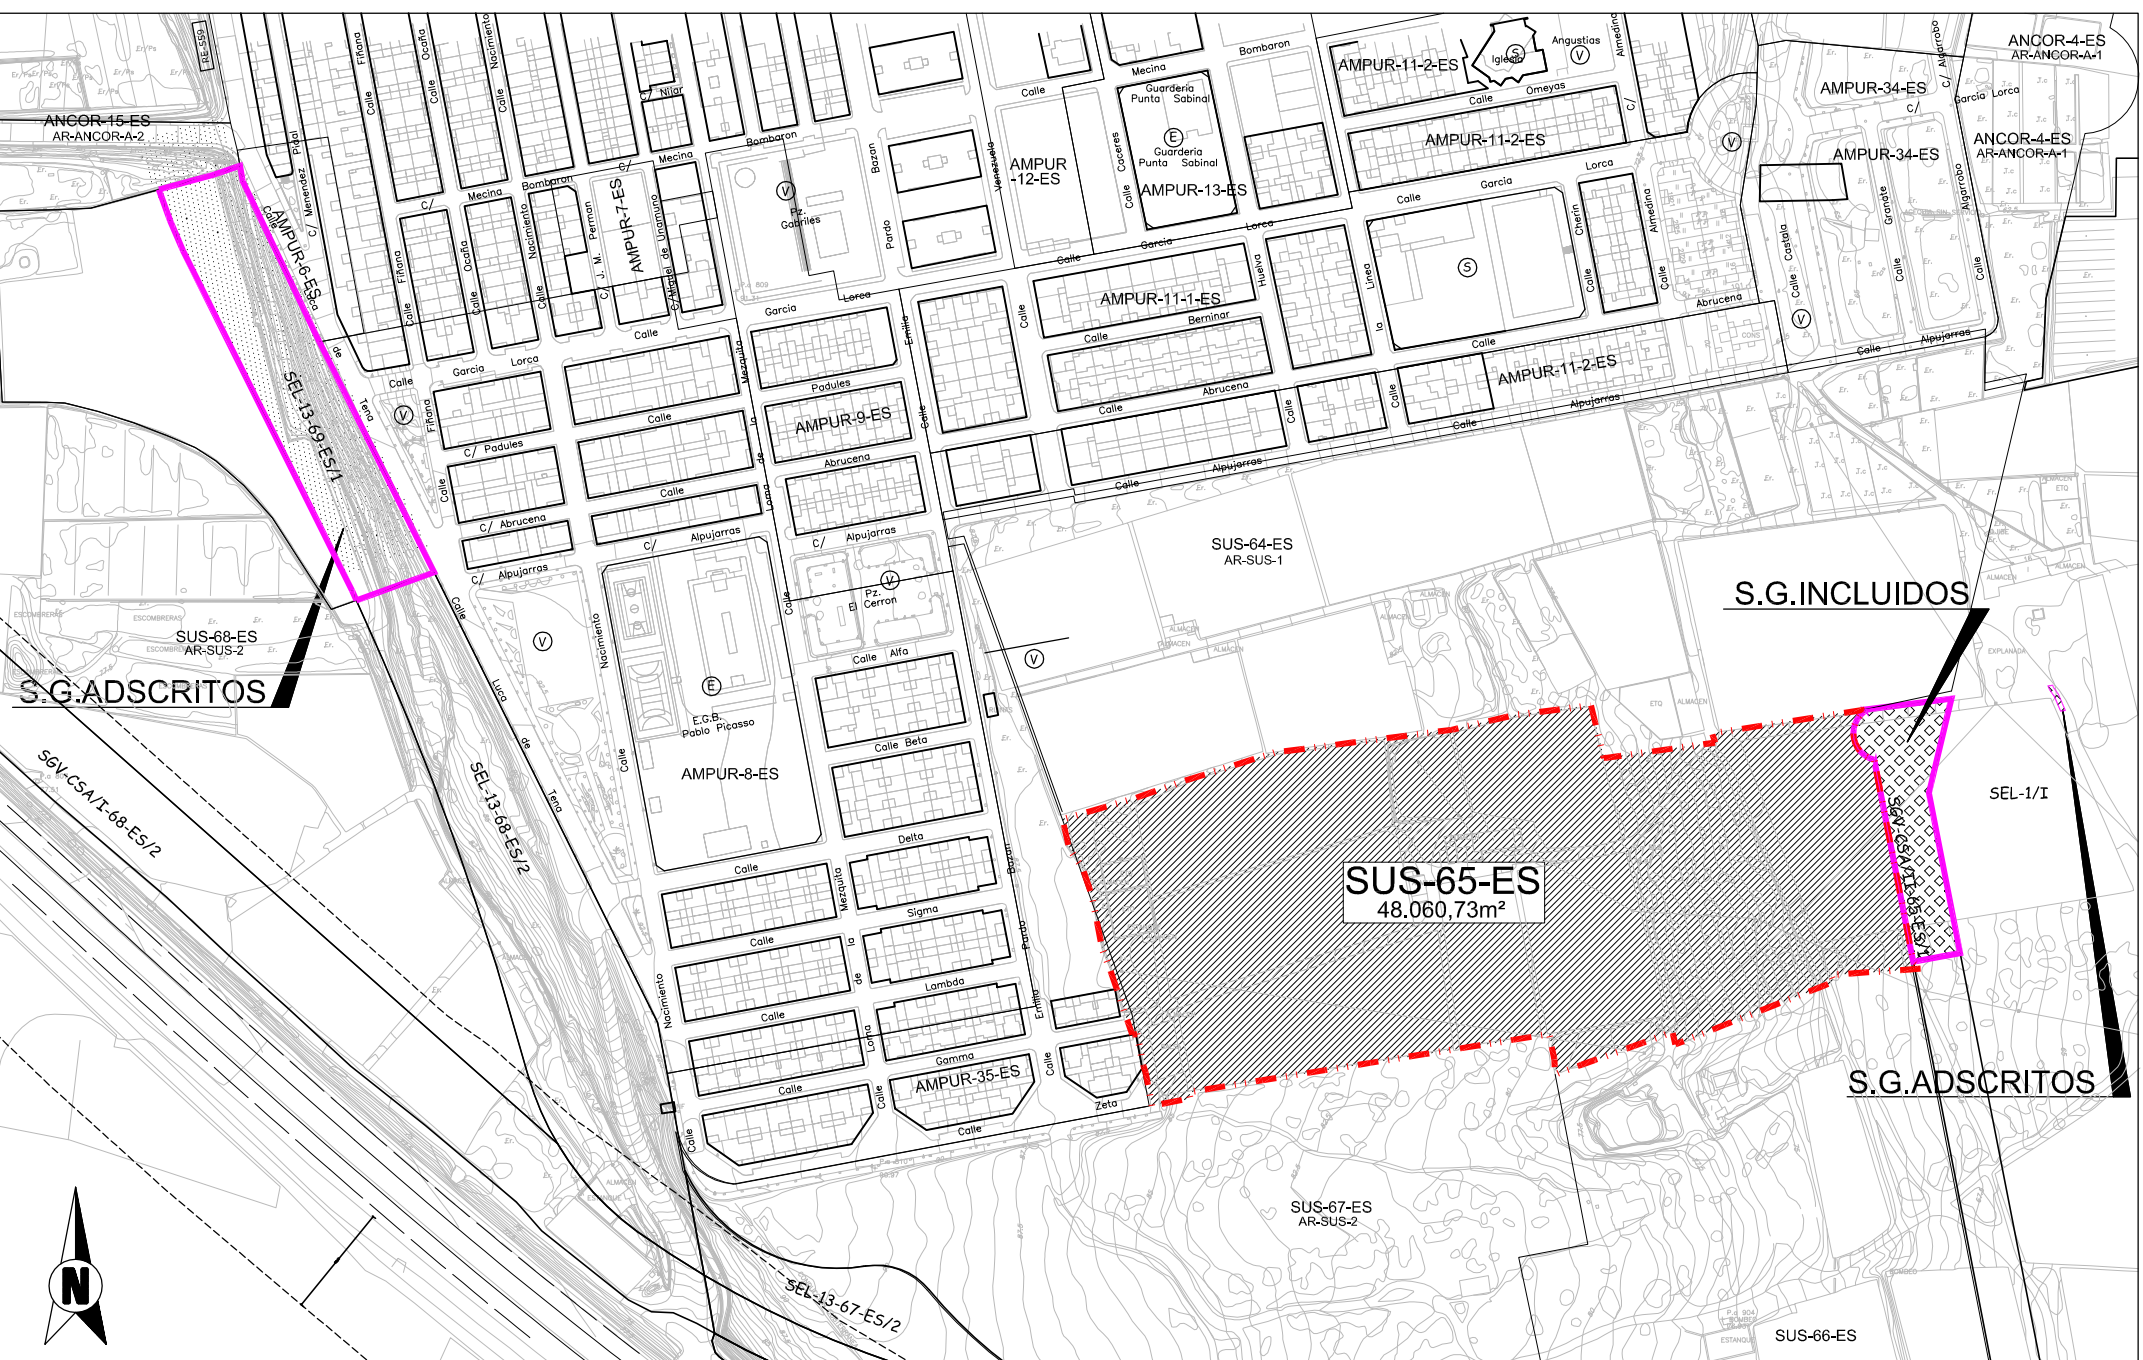

EMPLAZAMIENTO. ESCALA 1/3.000

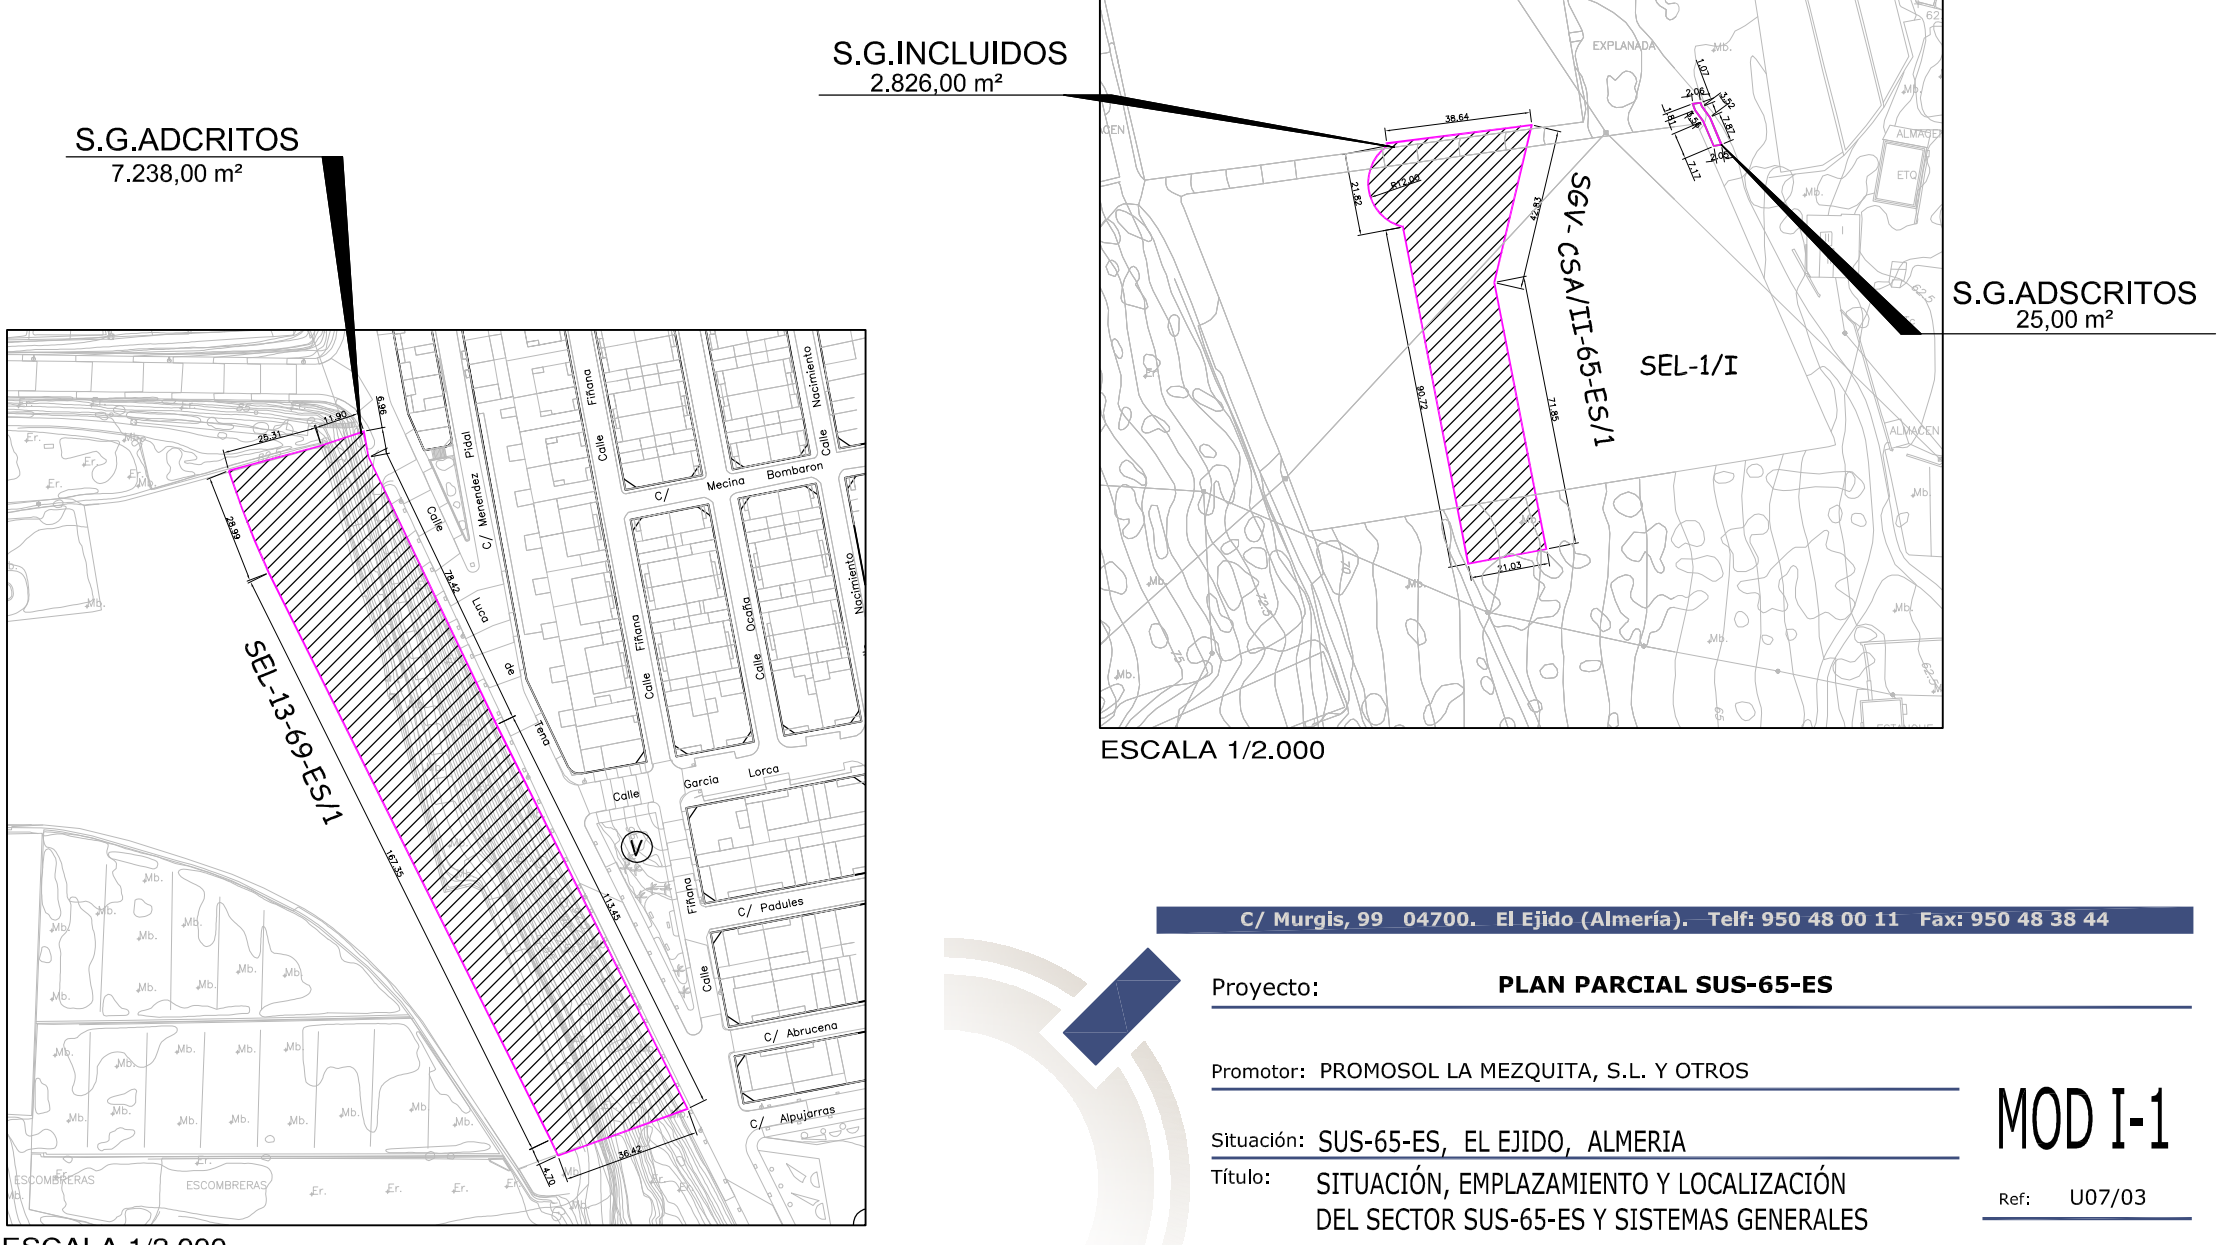

ESCALA 1/2.000

ESCALA 1/2.000

C/ Murgis, 99 04700. El Ejido (Almería). Telf: 950 48 00 11 Fax: 950 48 38 44

Proyecto: **PLAN PARCIAL SUS-65-ES**

Promotor: PROMOSOL LA MEZQUITA, S.L. Y OTROS

Situación: SUS-65-ES, EL EJIDO, ALMERIA

Título: SITUACIÓN, EMPLAZAMIENTO Y LOCALIZACIÓN DEL SECTOR SUS-65-ES Y SISTEMAS GENERALES

MODIFICADO REFUNDIDO 3

Architectos: Jose Jesús Martín Palmero Manuel Martos Herrero

DEPARTAMENTO DE ARQUITECTURA Y URBANISMO

MOD I-1

Ref: U07/03

Dibuja: AP

Fecha: FEBRERO 2010

Escala: E. VARIAS