




SECCION TIPO 1

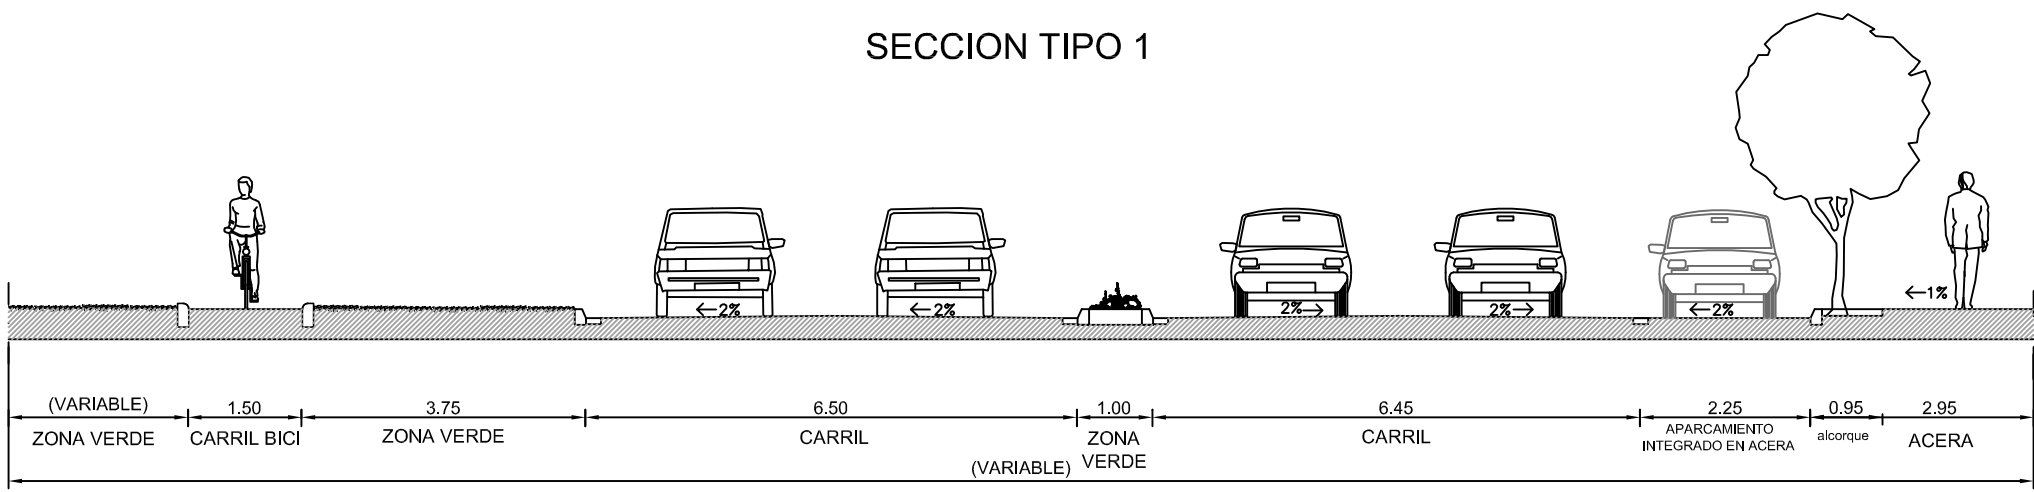


SECCION TIPO 2

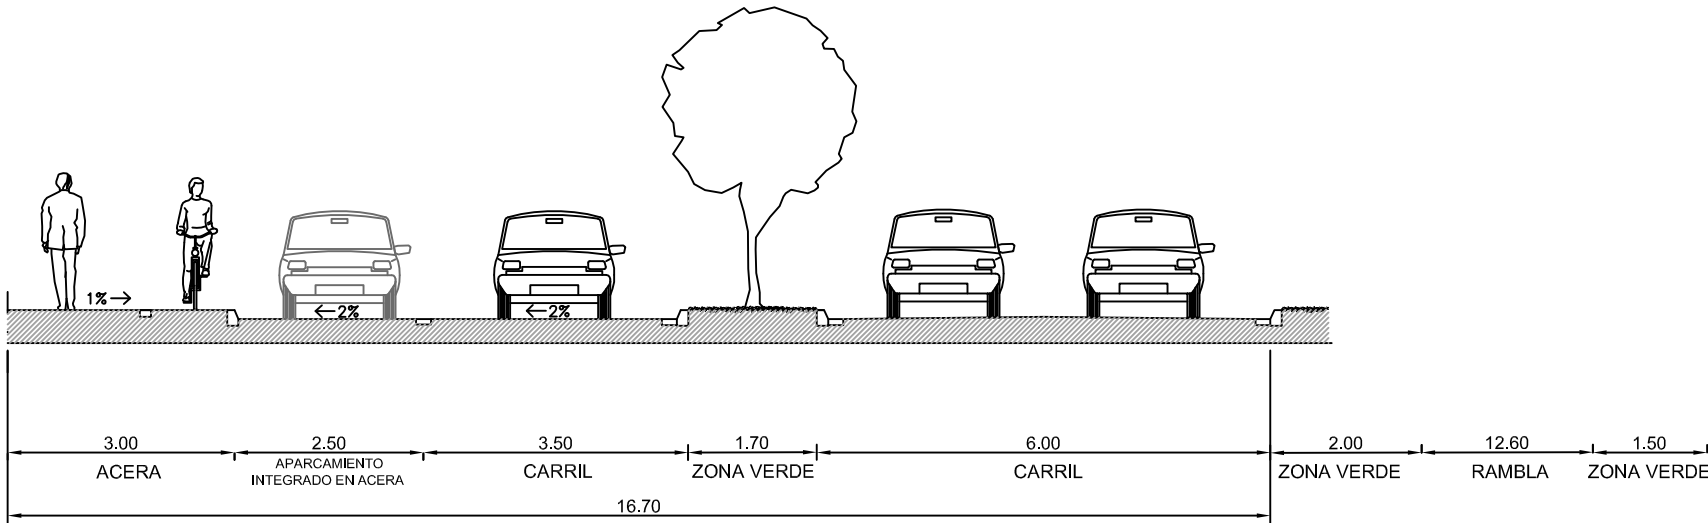


SECCION TIPO 3

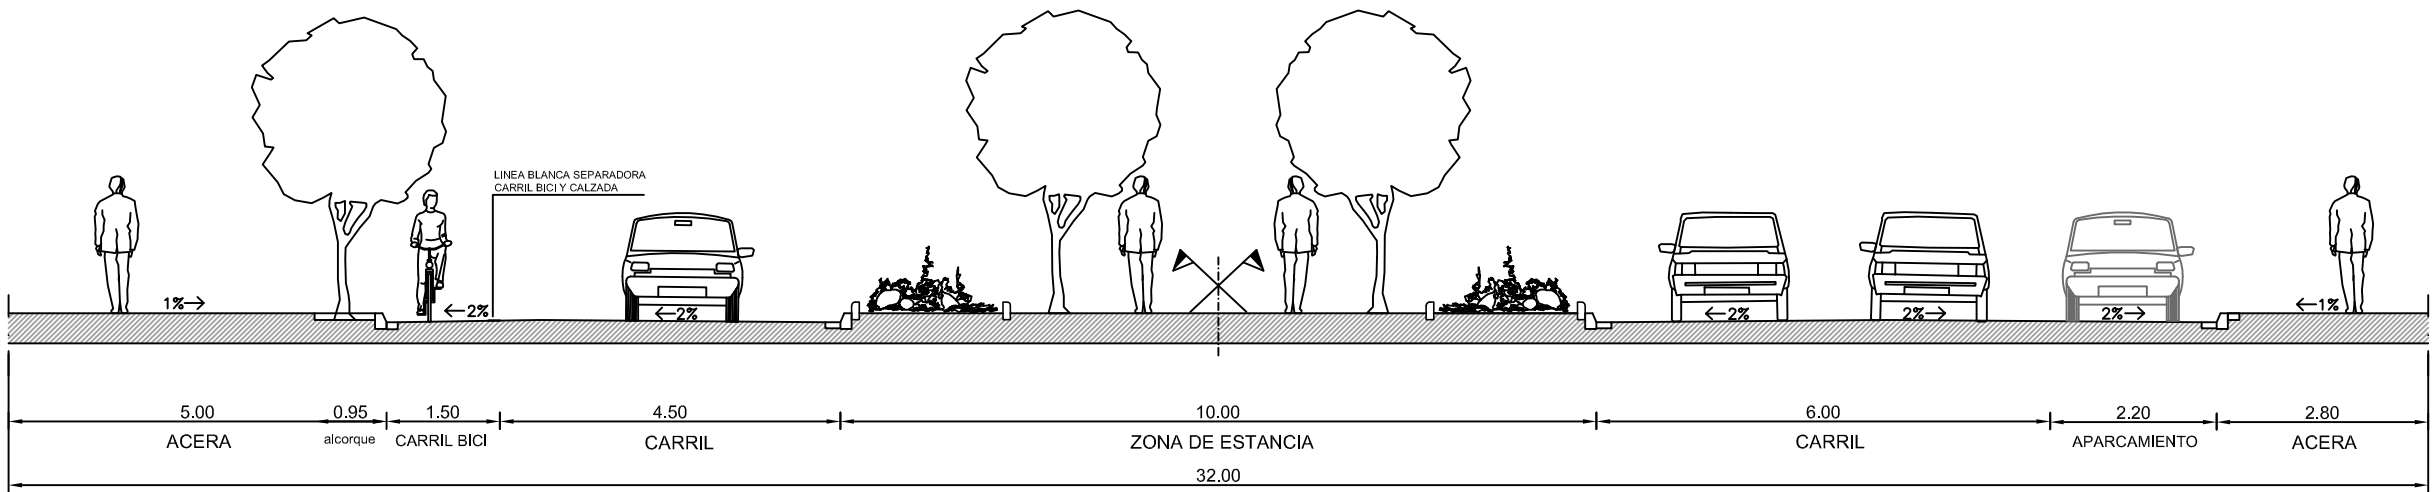



SECCION TIPO 5

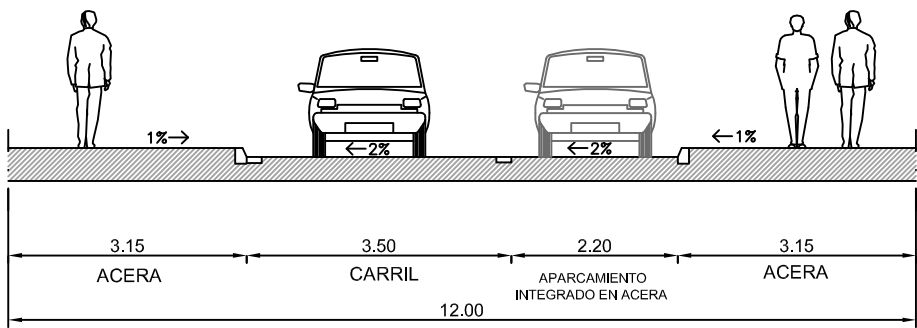

SECCION TIPO 4

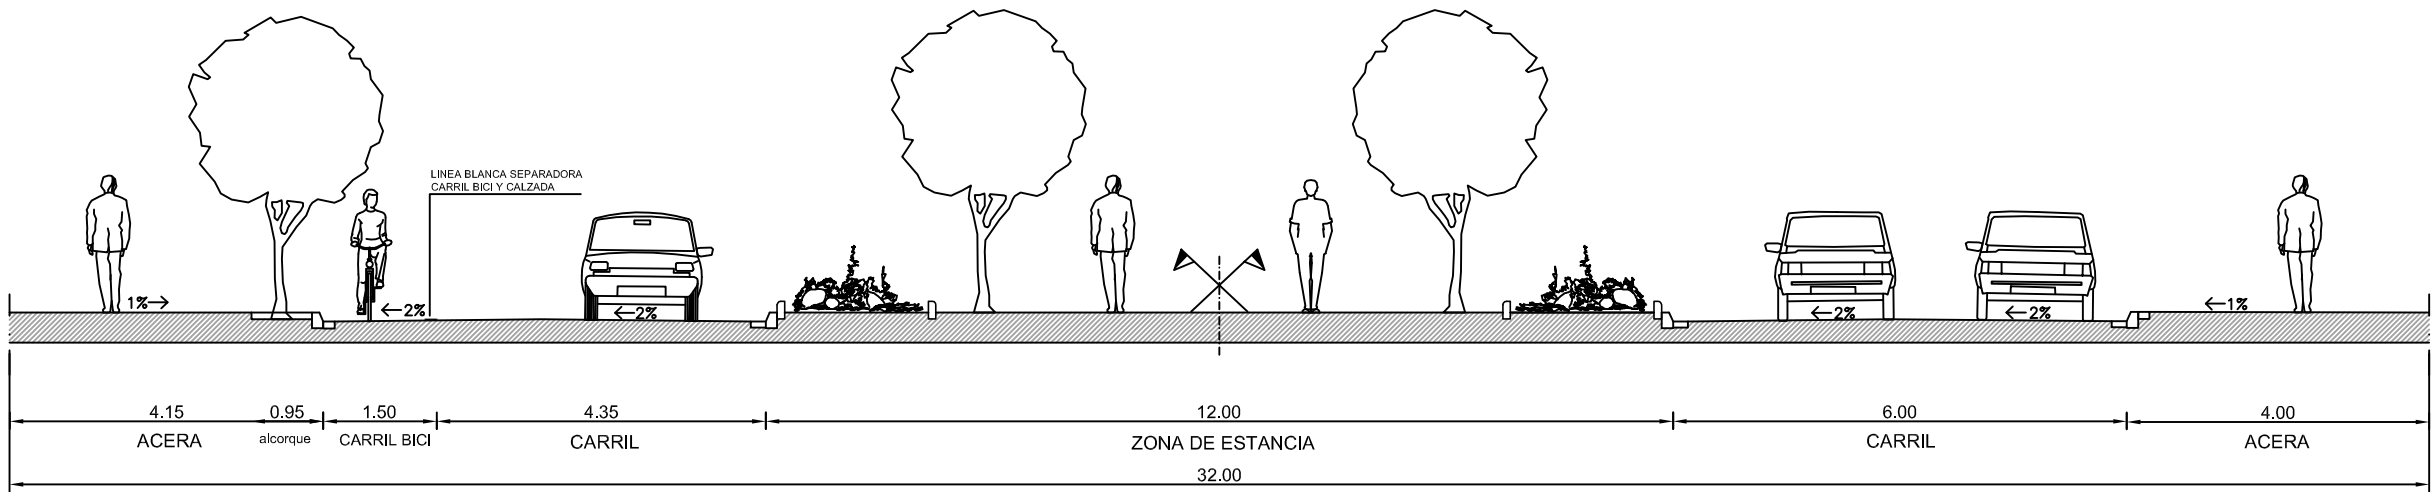

SECCION TIPO 6

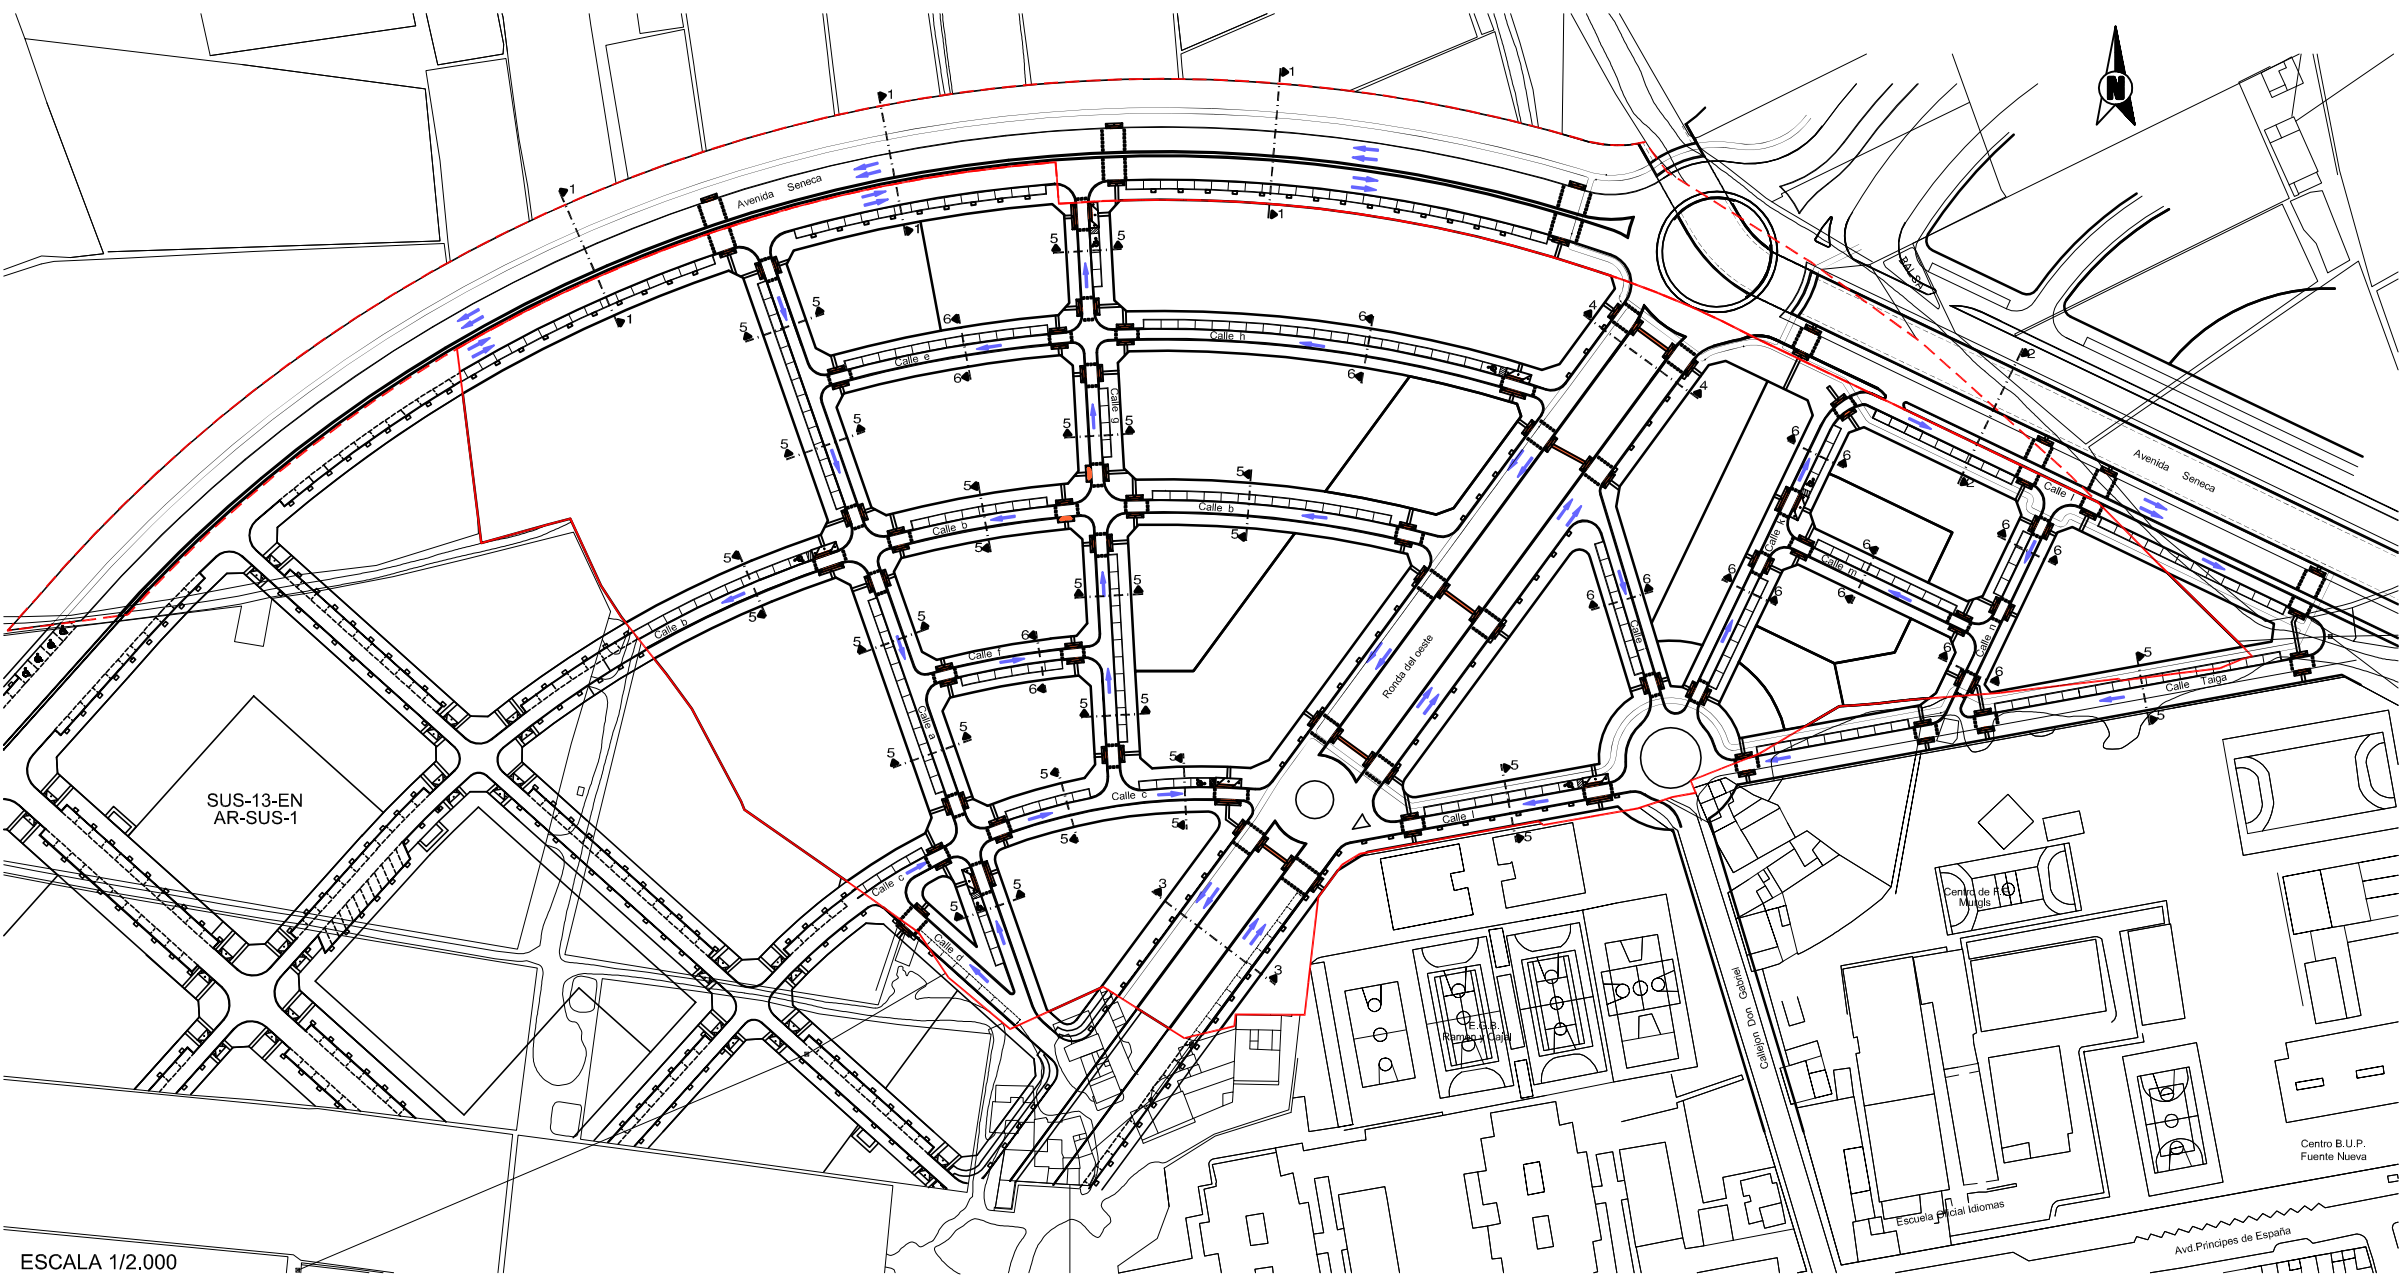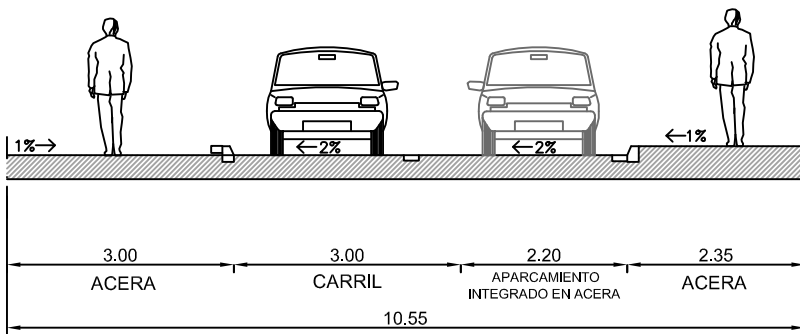

ESCALA 1/2.000

— LIMITE DEL SUS-14-EN
- - - LIMITE DE LOS SISTEMAS GENERALES DEL SUS-14-EN
— CARRIL BICI

NOTA	LEYENDA DE CIRCULACION
LOS ITINERARIOS PEATONALES SE REALIZARAN POR ACERAS Y PASOS DE PEATONES CORRESPONDIENTES, SEGUN SE INDICA EN EL PLANO, CUMPLIENDO NORMATIVA DE ELIMINACION DE BARRERAS ARQUITECTONICAS.	SENTIDO DE CIRCULACION RODADA PINTURA DE PASO DE PEATONES SECCIONES TIPO

C/ Murgis, 99 04700. El Ejido (Almería). Telf: 950 48 00 11 Fax: 950 48 38 44

Proyecto: PLAN PARCIAL SUS-14-EN

REFUNDIDO 2

Promotor: JUNTA DE COMPENSACION SUS-14-EN

Situación: SUS-14-EN EL EJIDO, ALMERIA

Título: SECCIONES TIPO DE CALLES.

Proyectista: MARTIN & MARTOS ARQUITECTOS, S.L.P

Autores de proyecto: Jose Jesús Martín Palmero Manuel Martos Herrero

DEPARTAMENTO DE ARQUITECTURA Y URBANISMO.

MOD P-4

Ref: 06/25

Dibuja: AP

Fecha:ENERO 2014

Escala: 100