




PERFIL LONGITUDINAL
Avd. Seneca 1

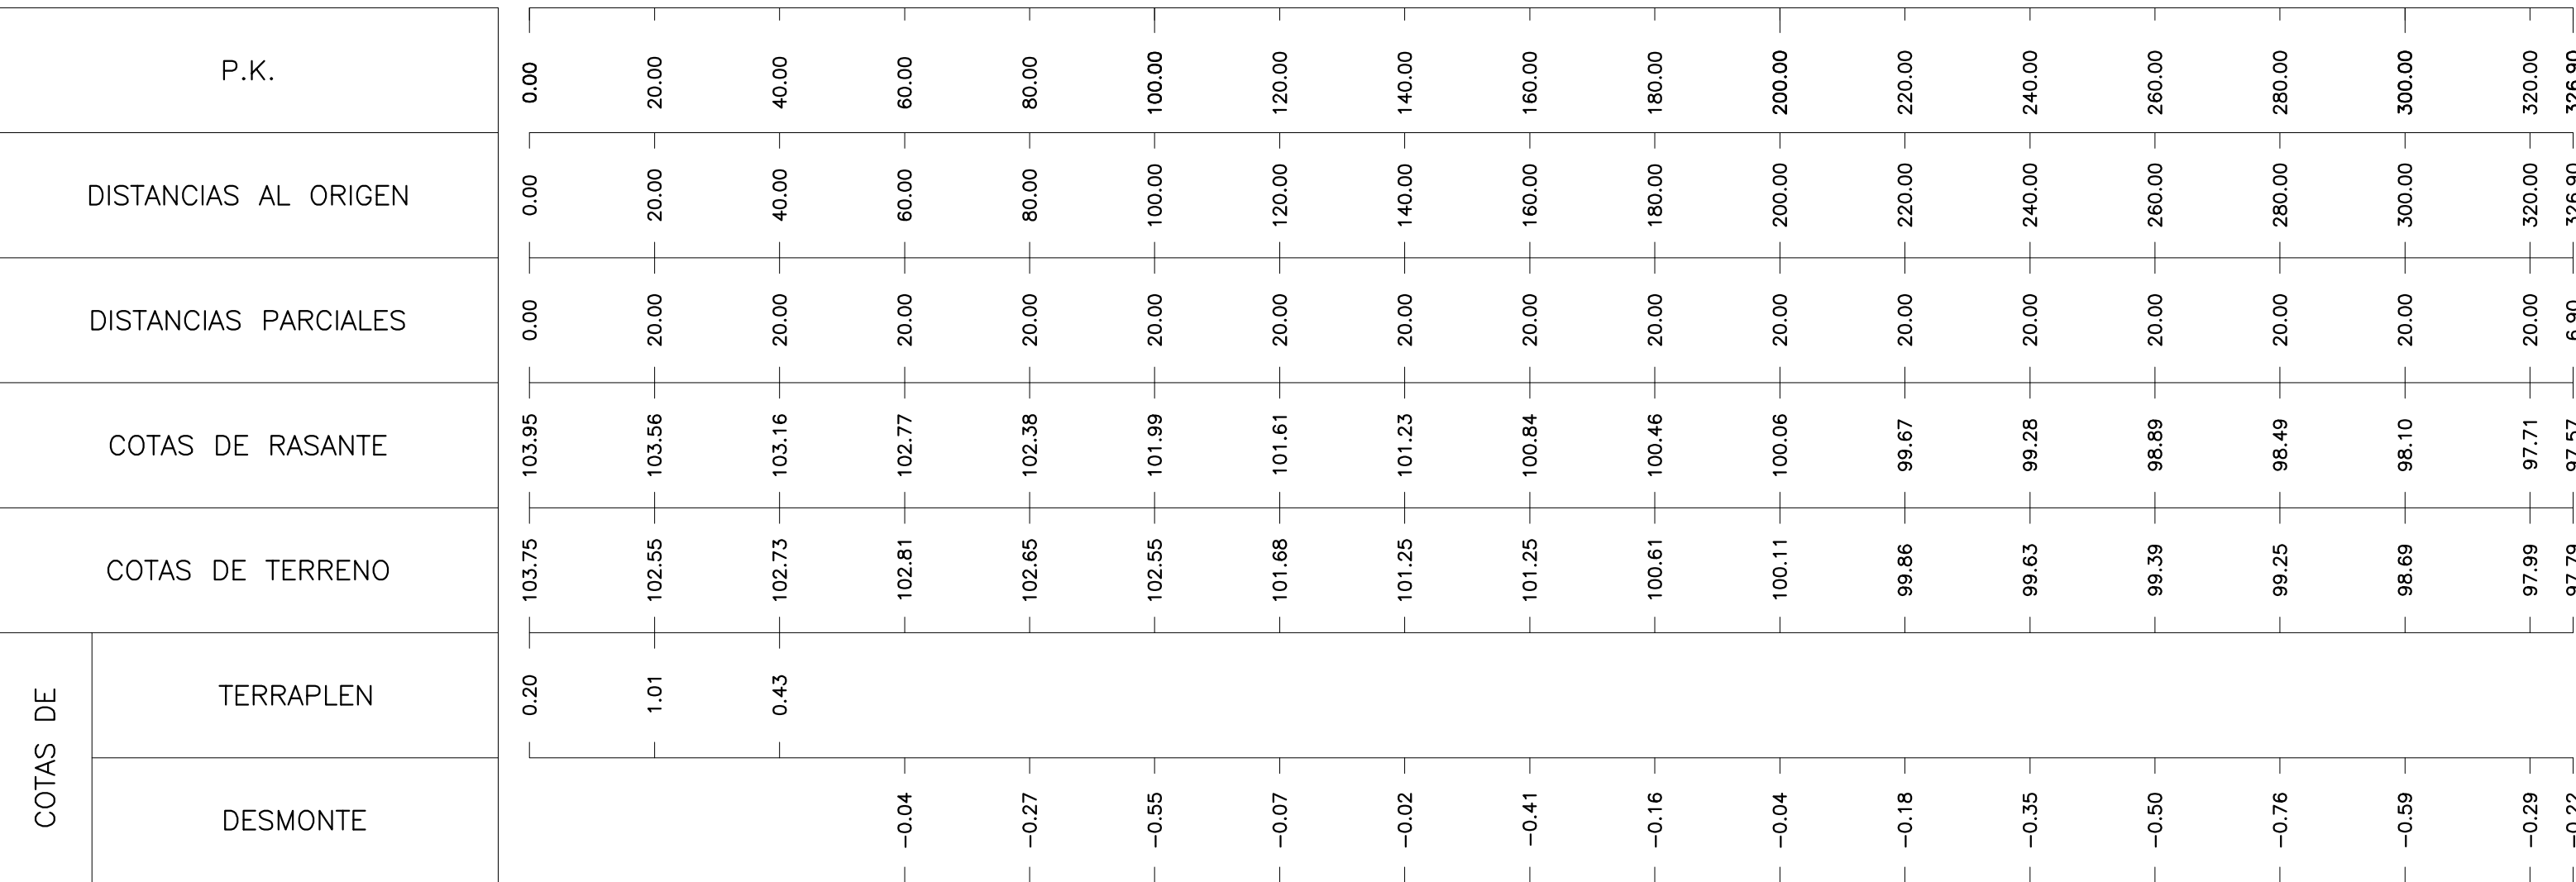


PERFIL LONGITUDINAL
Ronda del Oeste 2

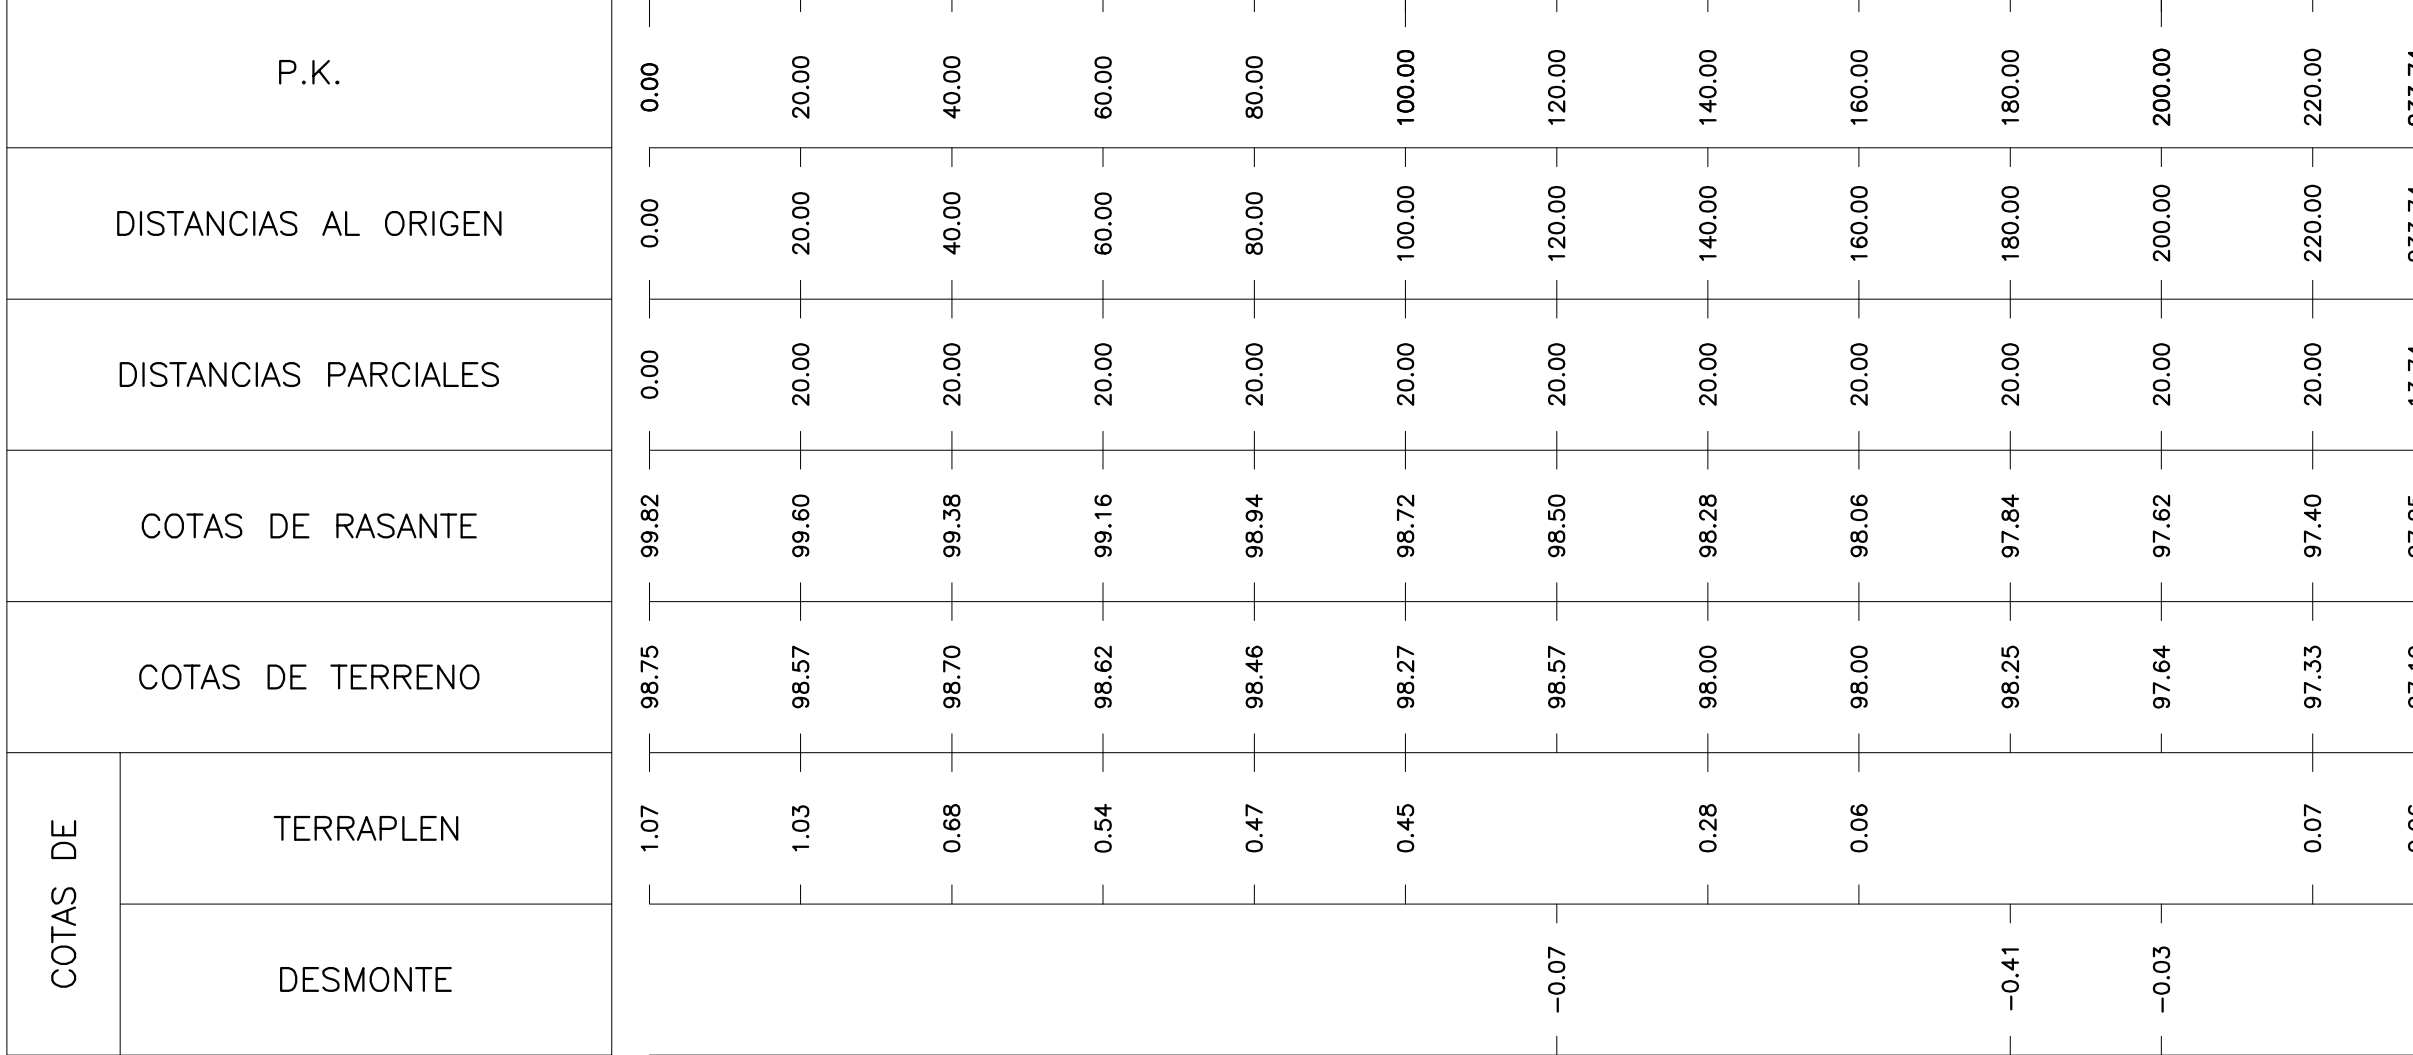


PERFIL LONGITUDINAL
CALLE "C"

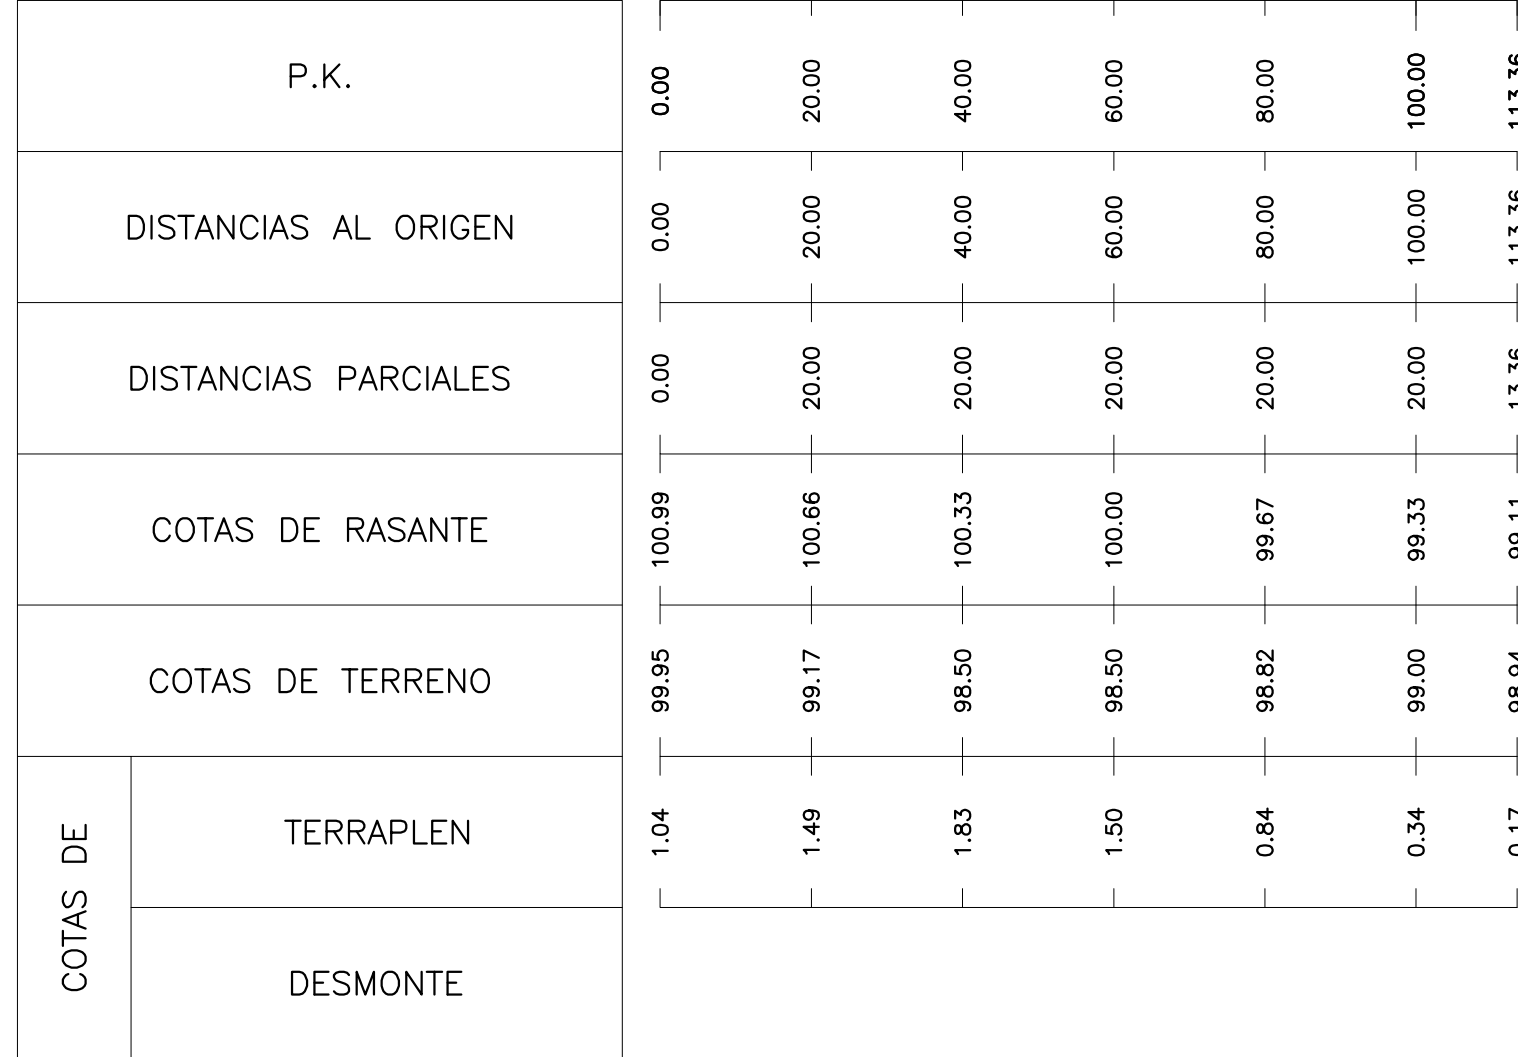


PERFIL LONGITUDINAL
CALLE "D"

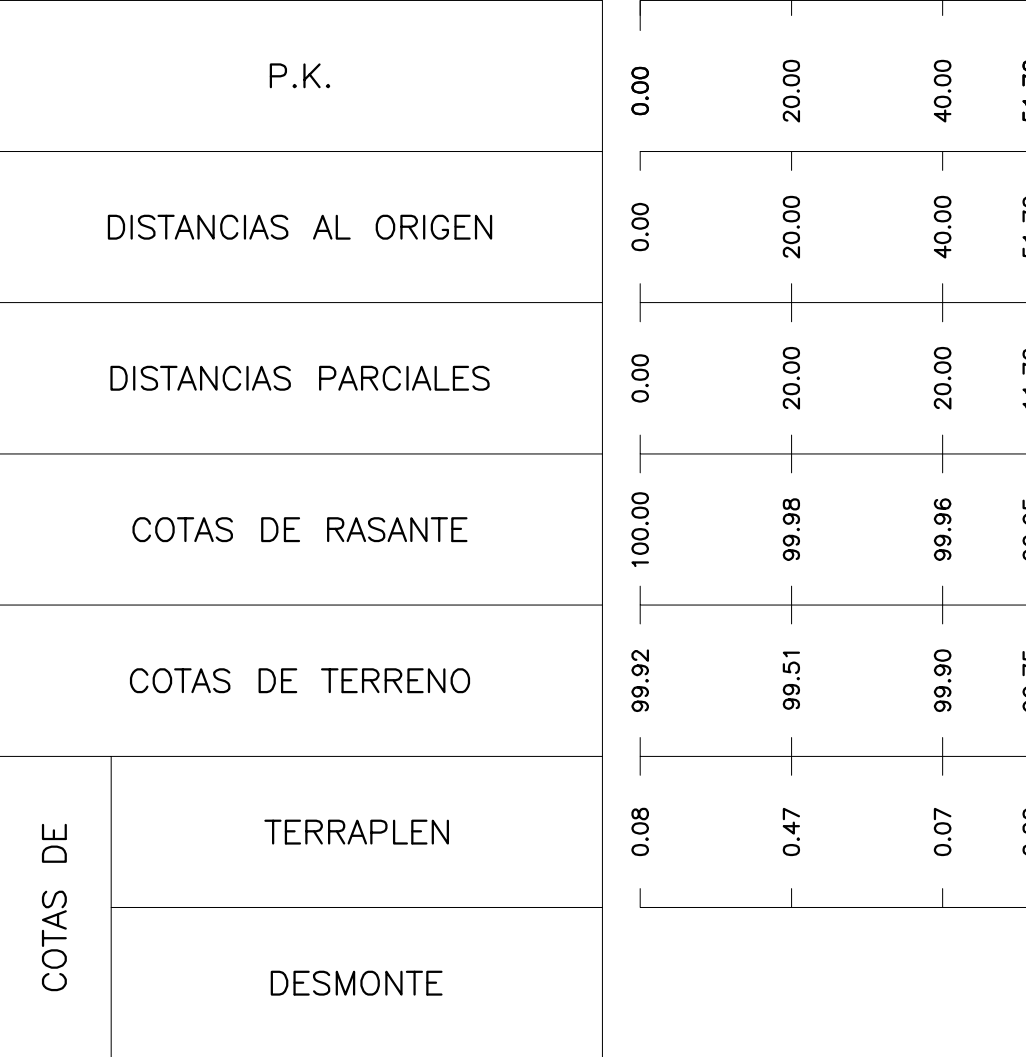



PERFIL LONGITUDINAL
CALLE "E"

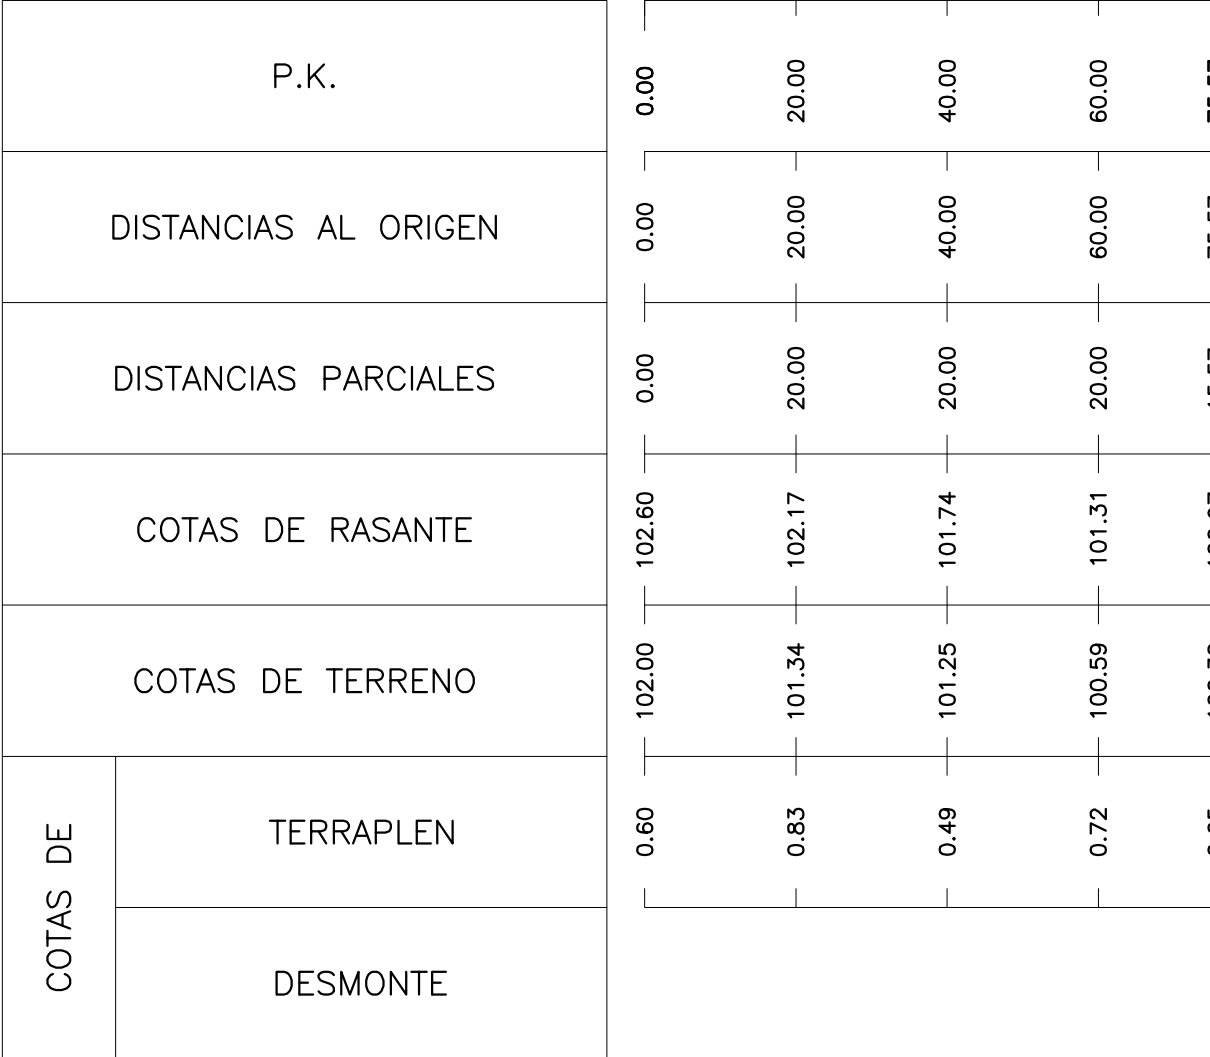


PERFIL LONGITUDINAL
CALLE "F"

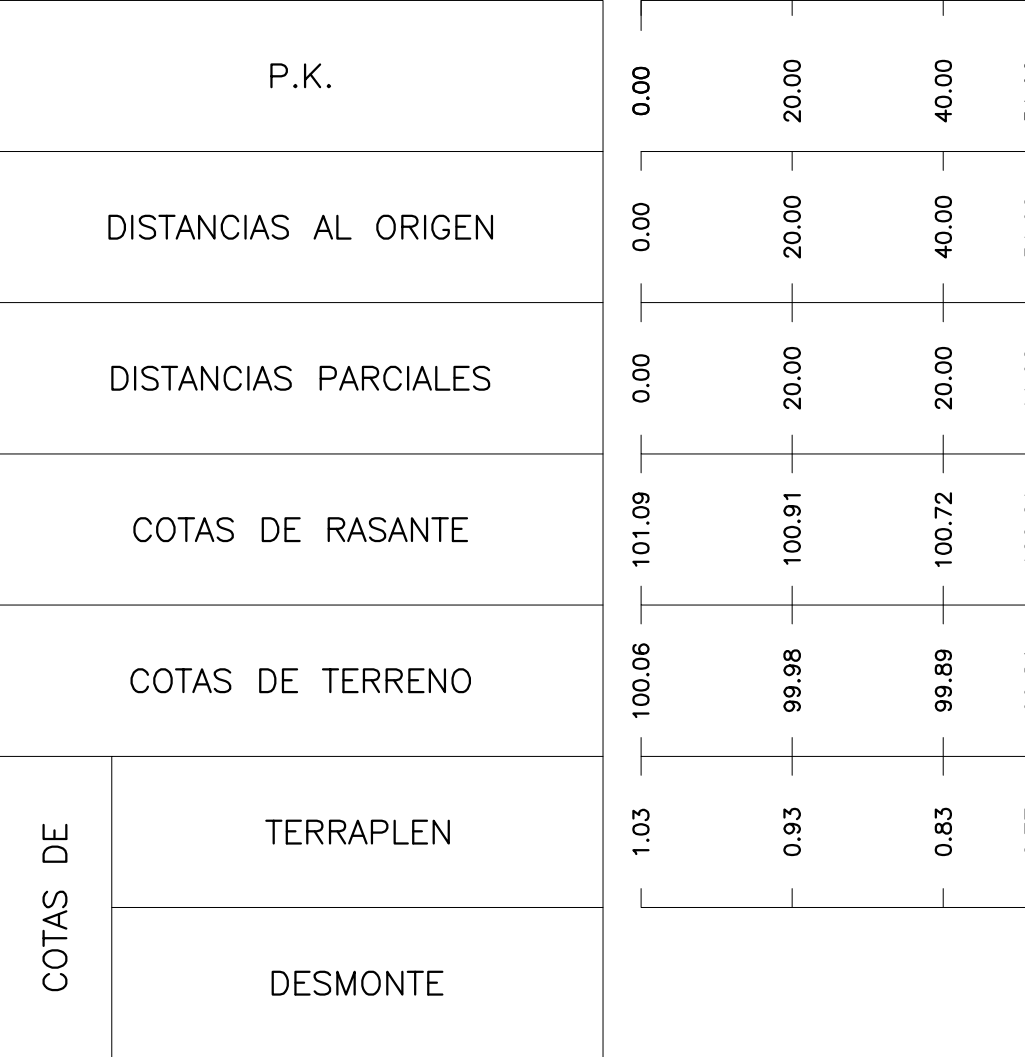



PERFIL LONGITUDINAL
AVD. SENECA 2

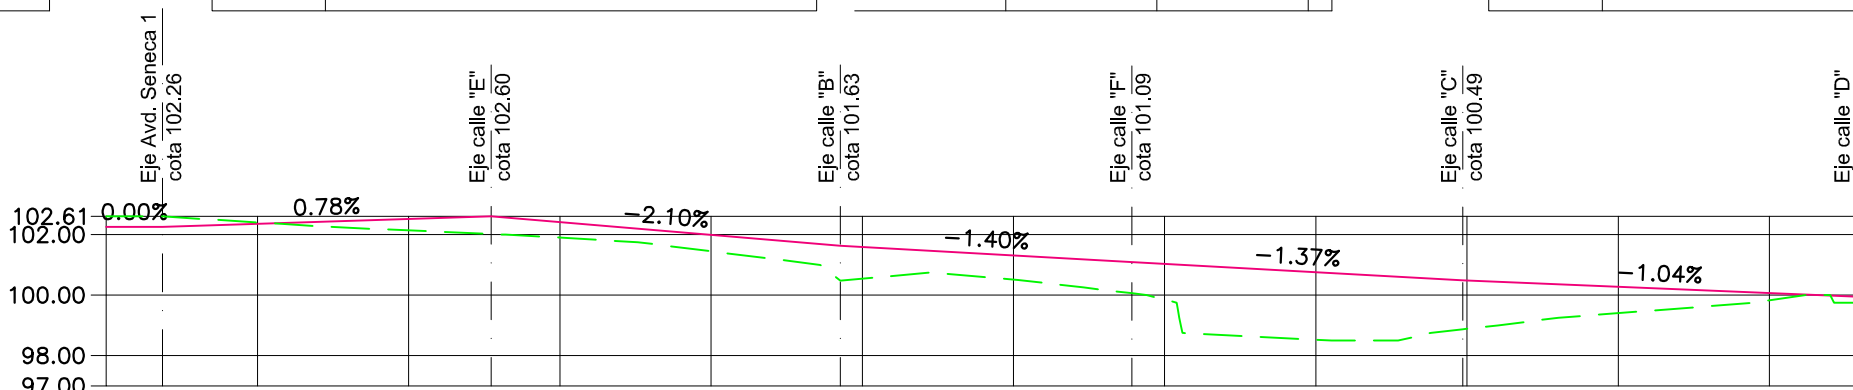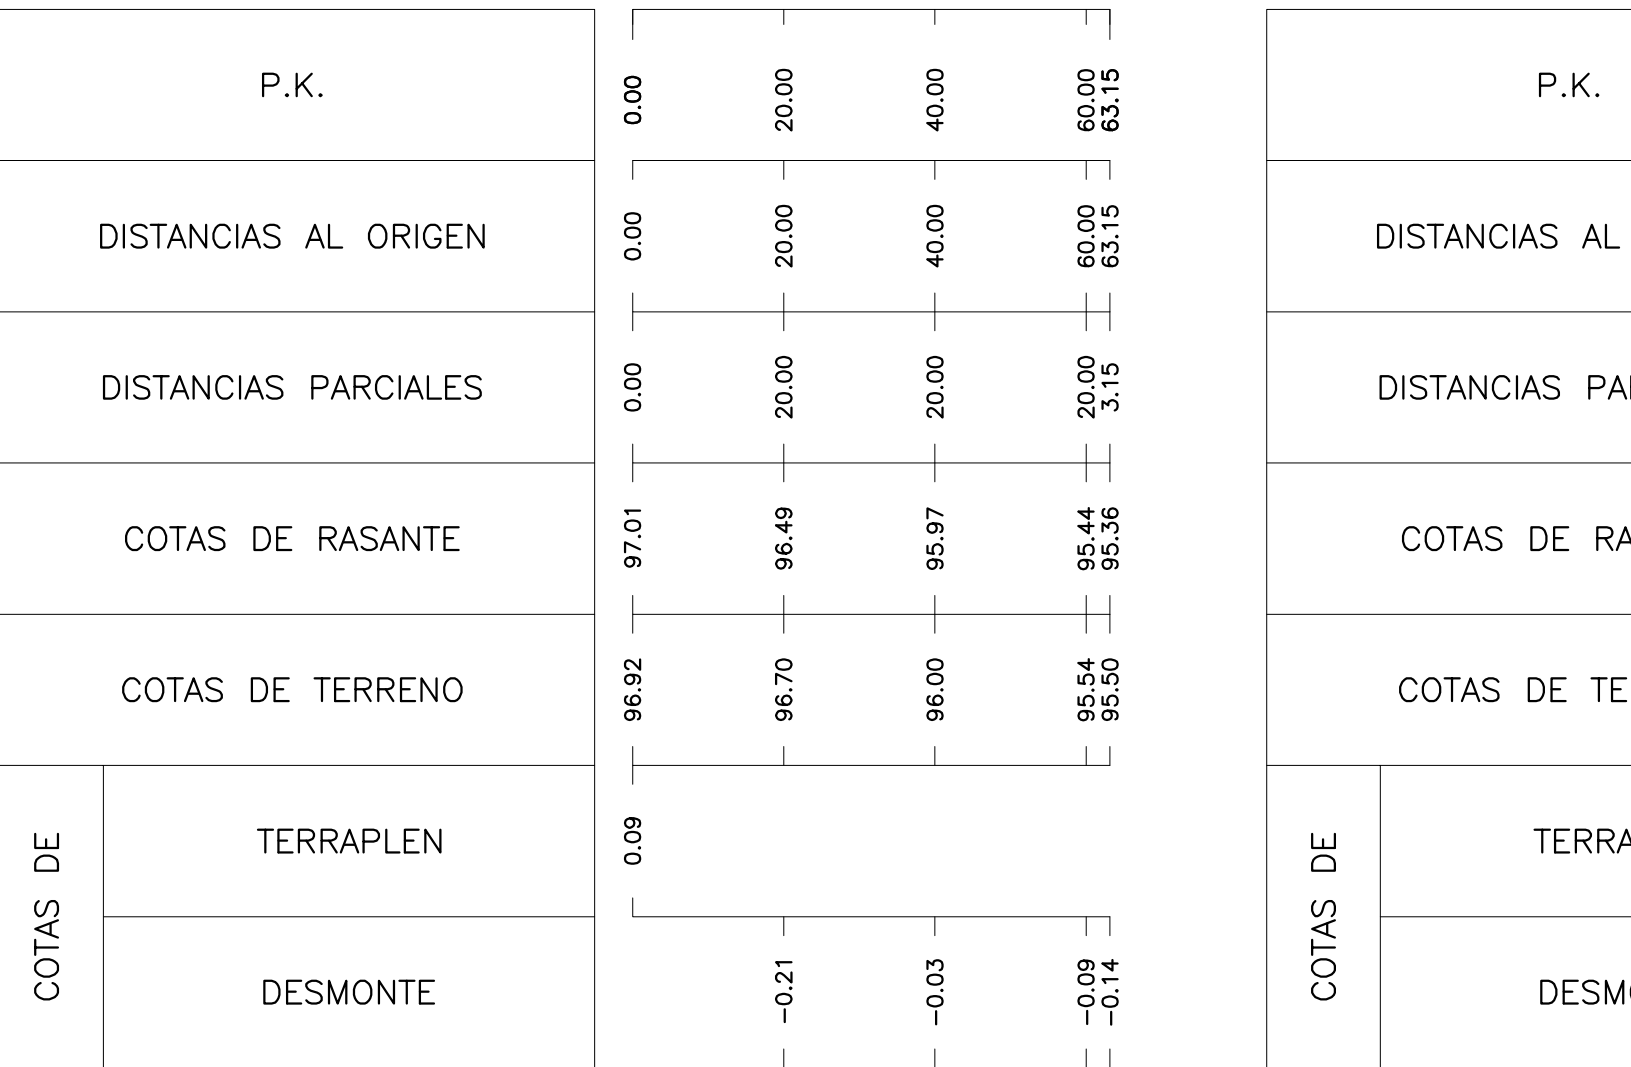

PERFIL LONGITUDINAL
Ronda del Oeste 1

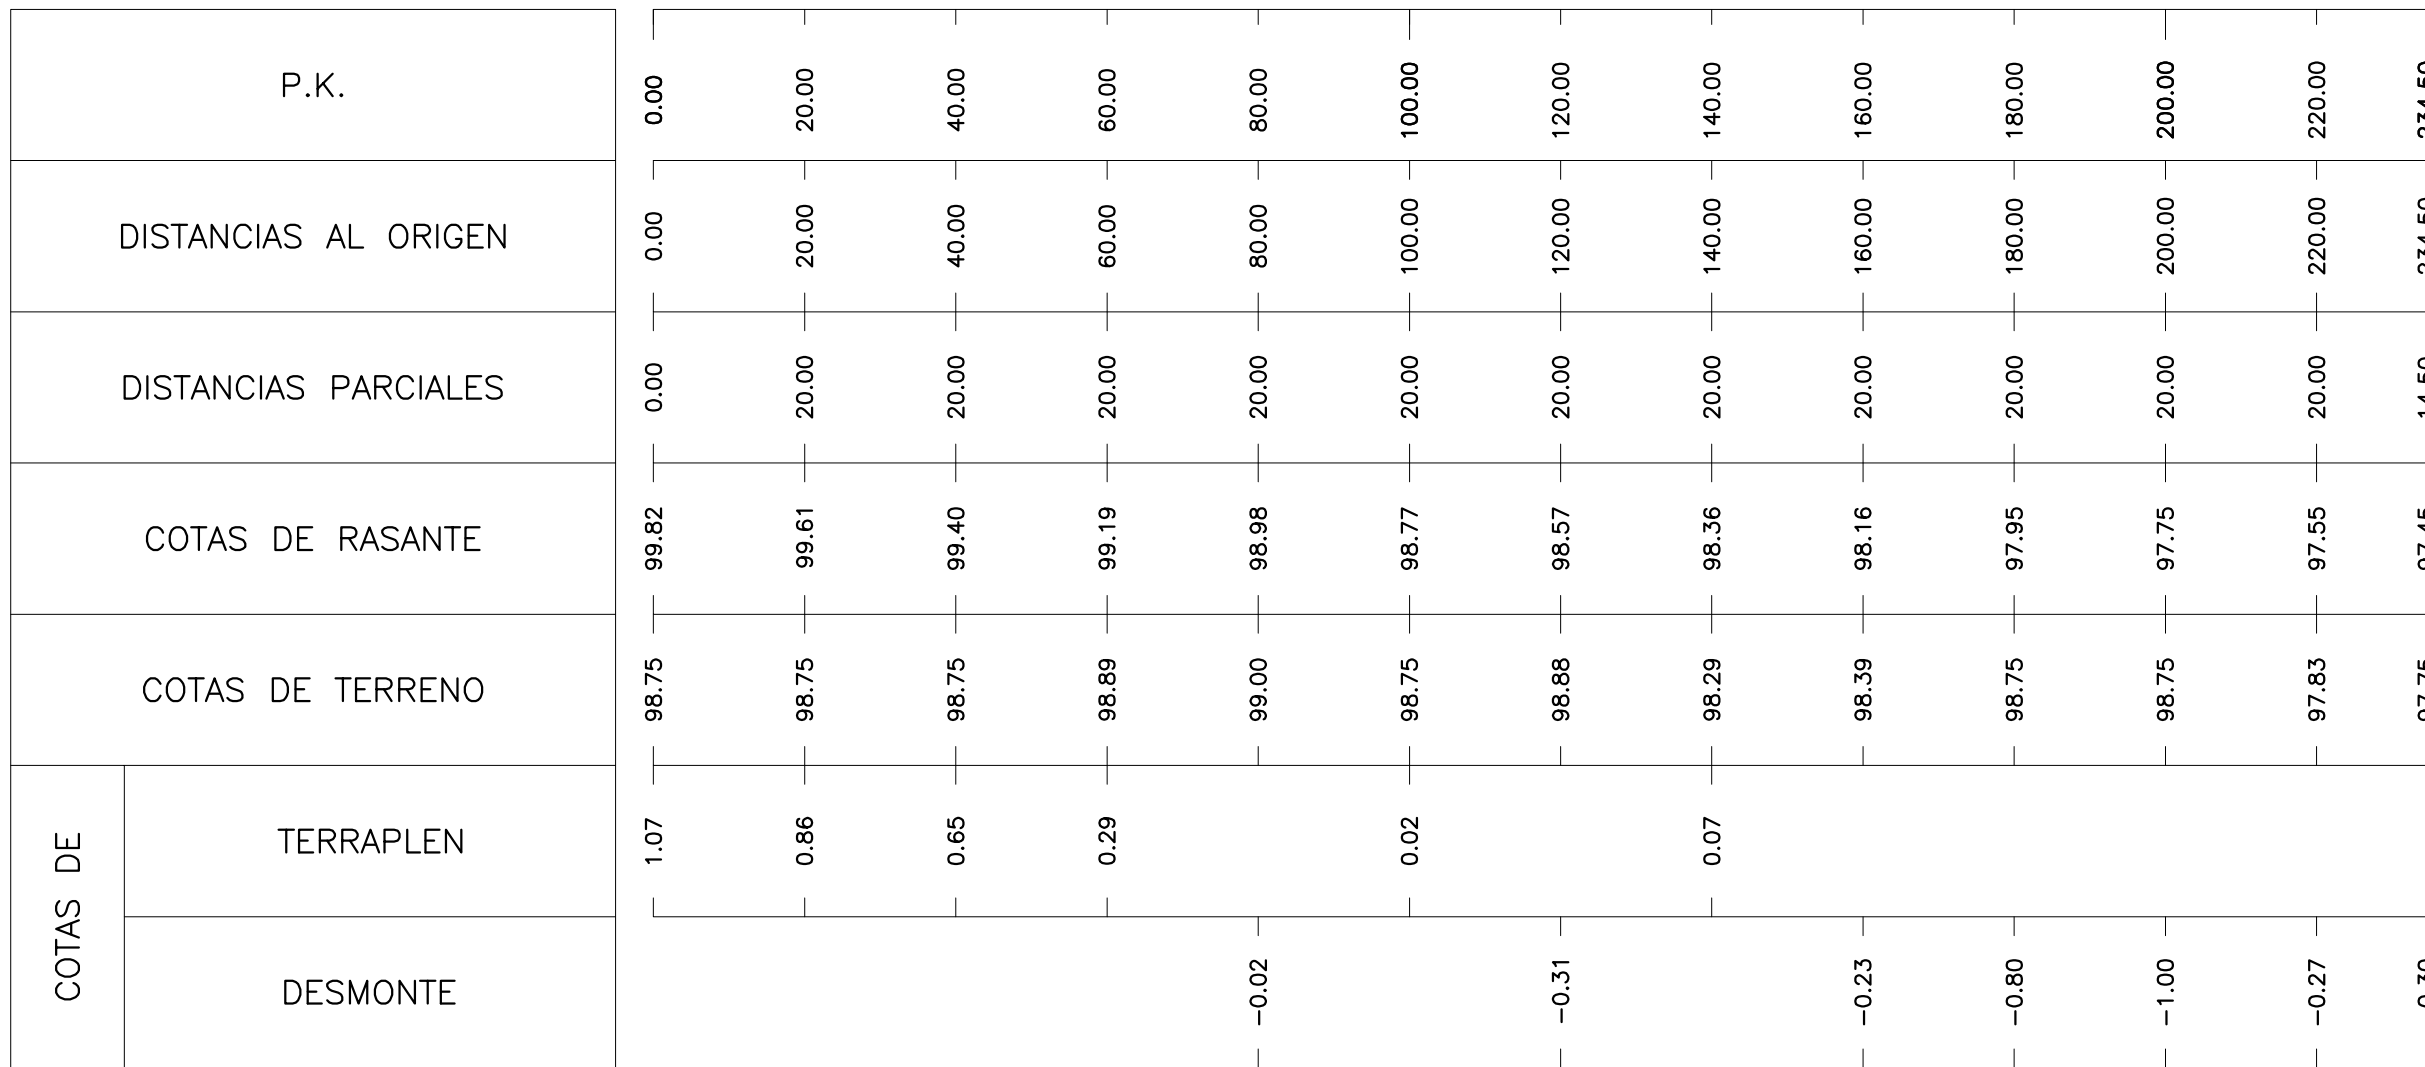

PERFIL LONGITUDINAL
CALLE "B"

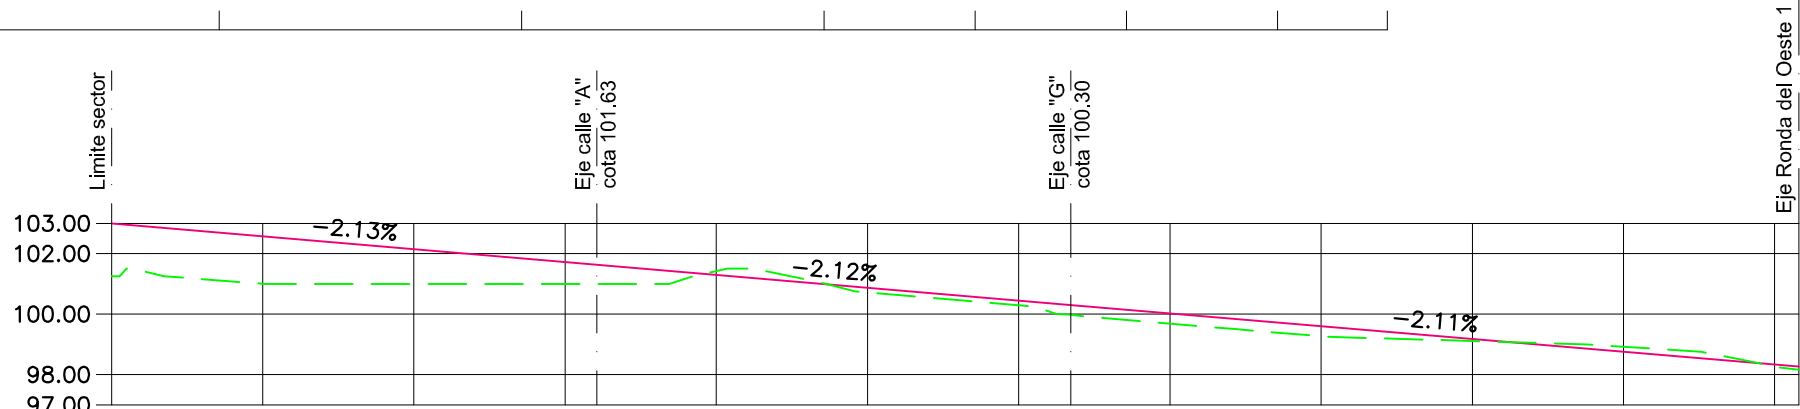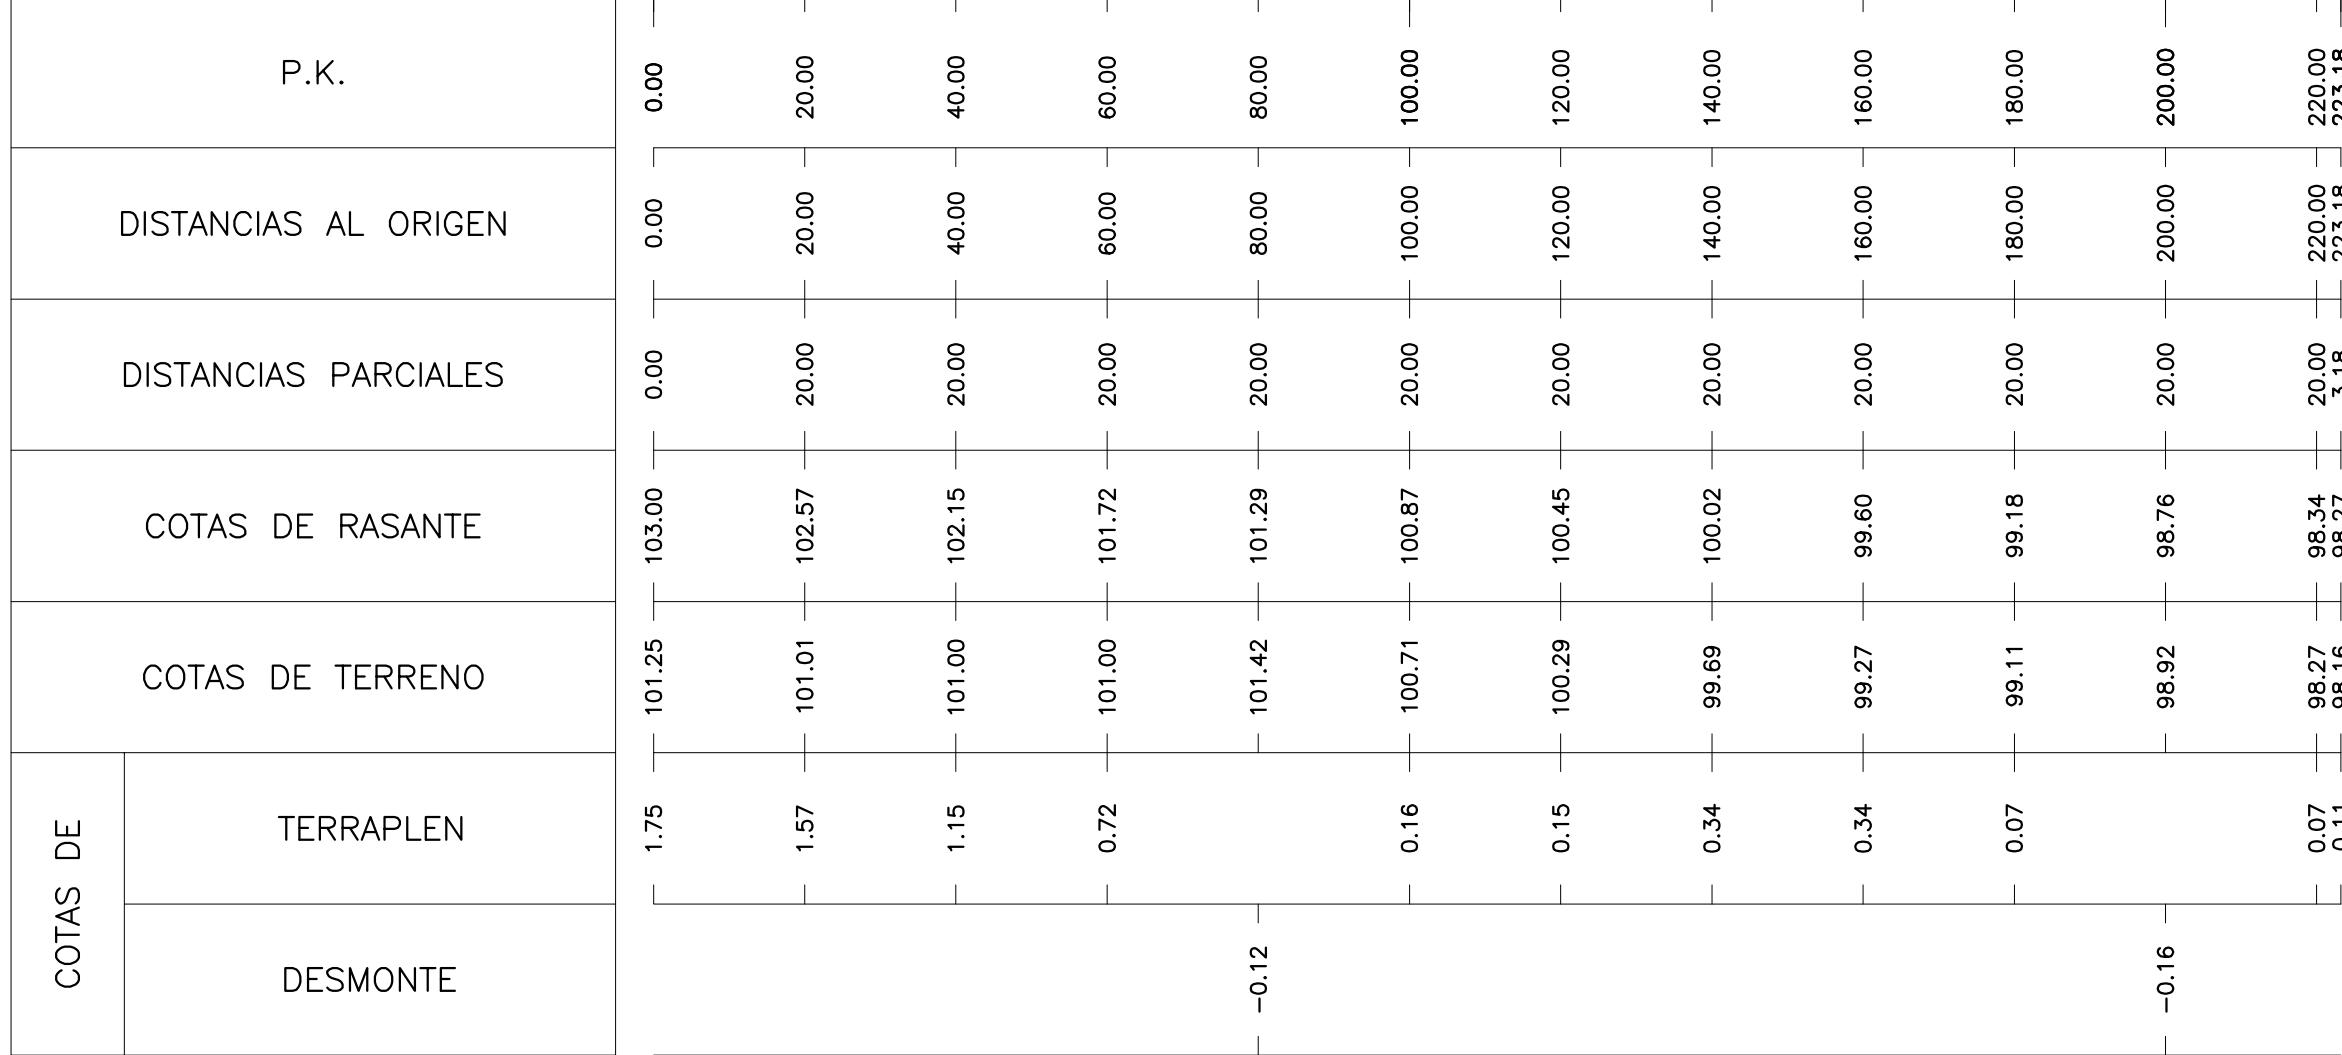

C/ Murguía, 99 04700. El Ejido (Almería). Telf: 950 48 00 11 Fax: 950 48 38 44

Proyecto: PLAN PARCIAL SUS-14-EN REFUNDIDO 2

Promotor: JUNTA DE COMPENSACION SUS-14-EN

Situación: SUS-14-EN EL EJIDO, ALMERIA

Título: PERFILES LONGITUDINALES I.

Proyectista: MARTÍN Y MARTOS ARQUITECTOS, S.L.P.

Autores del proyecto: Jose Jesús Martín Palmero Manuel Martos Herrero

DEPARTAMENTO DE ARQUITECTURA Y URBANISMO.