



PERFIL LONGITUDINAL
CALLE "G"

P.K.		0.00	20.00	40.00	60.00	80.00	100.00	120.00	140.00	160.00	174.25
DISTANCIAS AL ORIGEN		0.00	20.00	40.00	60.00	80.00	100.00	120.00	140.00	160.00	174.25
DISTANCIAS PARCIALES		0.00	20.00	20.00	20.00	20.00	20.00	20.00	20.00	20.00	14.25
COTAS DE RASANTE		100.54	100.66	100.86	100.84	100.55	100.32	100.49	100.52	100.11	99.82
COTAS DE TERRENO		100.83	100.82	100.42	100.24	100.08	100.00	100.00	99.79	99.36	98.50
COTAS DE	TERRAPLEN		0.04	0.44	0.60	0.46	0.32	0.49	0.73	0.75	1.32
	DESMONTE	-0.29									

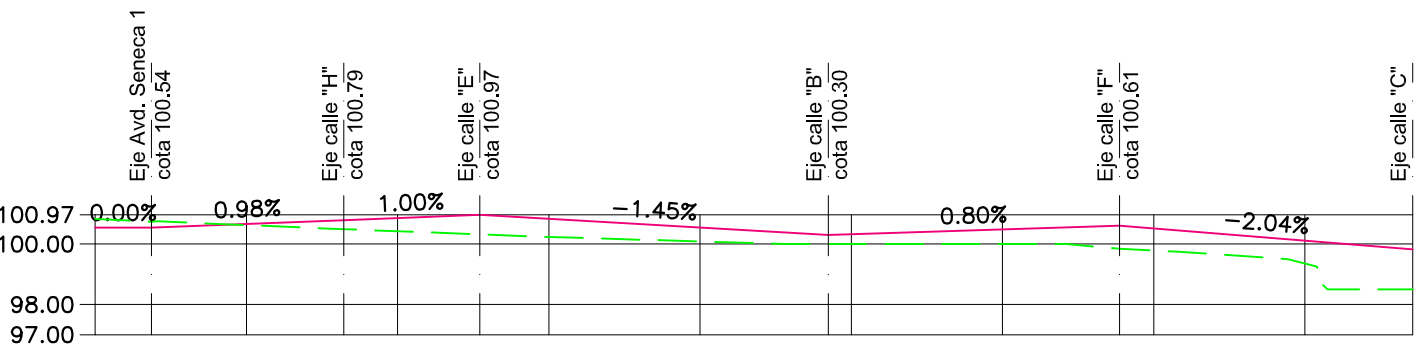


PERFIL LONGITUDINAL
CALLE "H"

P.K.		0.00	20.00	40.00	60.00	80.00	100.00	120.00	140.00	141.15
DISTANCIAS AL ORIGEN		0.00	20.00	40.00	60.00	80.00	100.00	120.00	140.00	141.15
DISTANCIAS PARCIALES		0.00	20.00	20.00	20.00	20.00	20.00	20.00	20.00	1.15
COTAS DE RASANTE		100.79	100.34	99.88	99.43	98.97	98.52	98.06	97.61	97.58
COTAS DE TERRENO		100.48	100.04	99.65	99.40	99.22	99.13	99.04	97.61	97.87
COTAS DE	TERRAPLEN	0.31	0.29	0.23	0.03					
	DESMONTE					-0.25	-0.61	-0.98	-0.30	-0.29

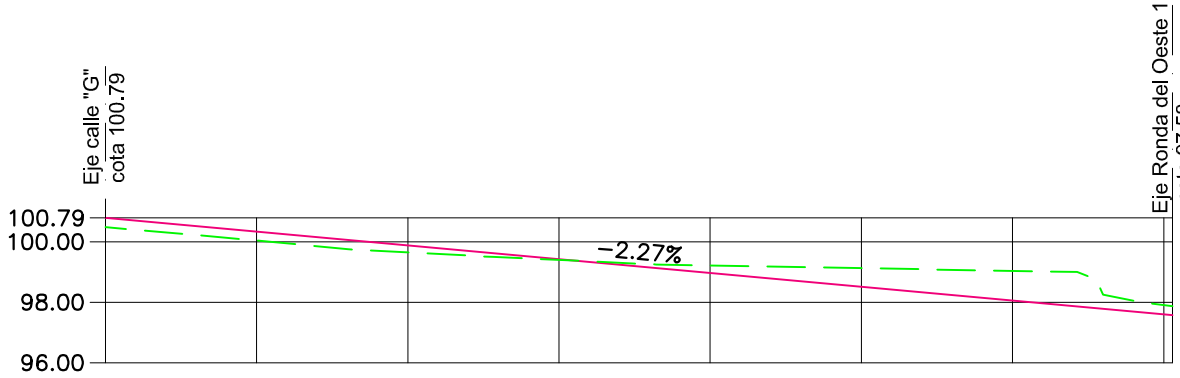


PERFIL LONGITUDINAL
CALLE "I"

P.K.		0.00	20.00	40.00	60.00	80.00	82.91
DISTANCIAS AL ORIGEN		0.00	20.00	40.00	60.00	80.00	82.91
DISTANCIAS PARCIALES		0.00	20.00	20.00	20.00	20.00	2.91
COTAS DE RASANTE		99.08	98.49	97.90	97.31	96.73	96.64
COTAS DE TERRENO		98.59	97.95	97.63	97.25	96.75	96.75
COTAS DE	TERRAPLEN	0.49	0.54	0.28	0.06		
	DESMONTE					-0.02	-0.11

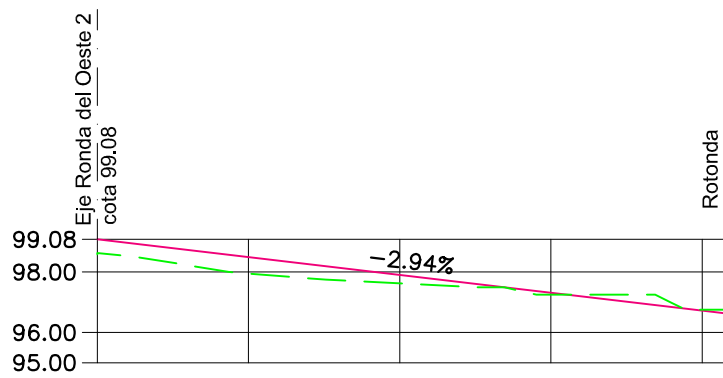


PERFIL LONGITUDINAL
CALLE "J"

P.K.		0.00	20.00	40.00	60.00	80.00	88.60
DISTANCIAS AL ORIGEN		0.00	20.00	40.00	60.00	80.00	88.60
DISTANCIAS PARCIALES		0.00	20.00	20.00	20.00	20.00	8.60
COTAS DE RASANTE		97.81	97.55	97.30	97.04	96.58	96.34
COTAS DE TERRENO		98.33	97.54	97.15	96.97	96.78	96.34
COTAS DE	TERRAPLEN		0.01	0.15	0.07		
	DESMONTE	-0.52				-0.20	0.00

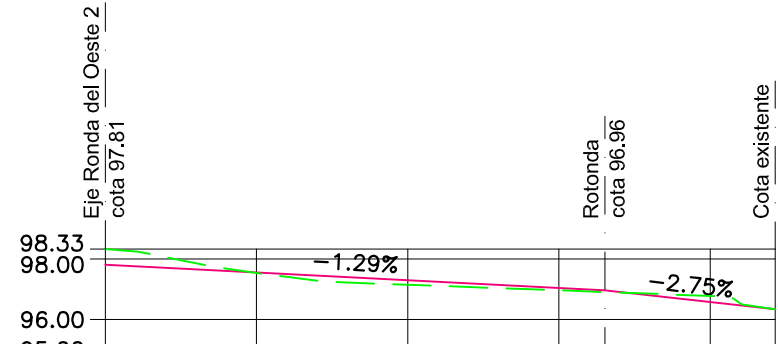


PERFIL LONGITUDINAL
CALLE "K"

P.K.		0.00	20.00	40.00	60.00	80.00	98.12
DISTANCIAS AL ORIGEN		0.00	20.00	40.00	60.00	80.00	98.12
DISTANCIAS PARCIALES		0.00	20.00	20.00	20.00	20.00	18.12
COTAS DE RASANTE		96.84	97.00	97.16	97.22	96.90	96.60
COTAS DE TERRENO		96.75	96.50	96.00	96.00	96.75	96.55
COTAS DE	TERRAPLEN	0.09	0.50	1.16	1.22	0.15	0.05
	DESMONTE						

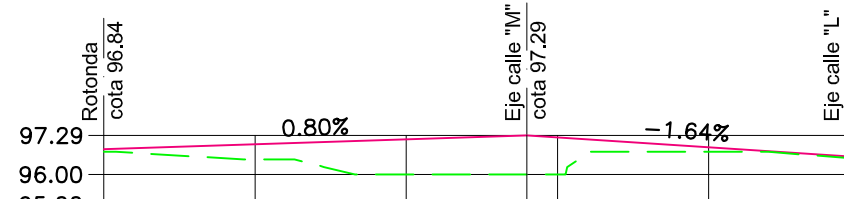


PERFIL LONGITUDINAL
CALLE "L"

P.K.		0.00	20.00	40.00	60.00	77.34
DISTANCIAS AL ORIGEN		0.00	20.00	40.00	60.00	77.34
DISTANCIAS PARCIALES		0.00	20.00	20.00	20.00	17.34
COTAS DE RASANTE		96.60	95.88	95.14	94.41	94.00
COTAS DE TERRENO		96.55	95.67	95.51	95.06	94.50
COTAS DE	TERRAPLEN	0.05	0.21			
	DESMONTE			-0.37	-0.65	-0.50

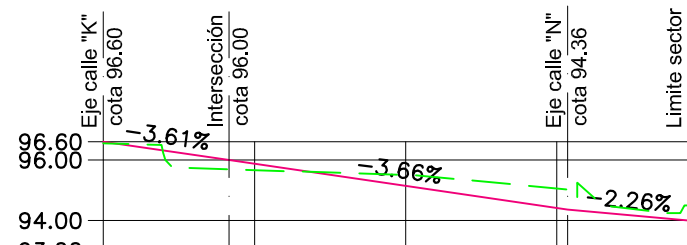


PERFIL LONGITUDINAL
CALLE "M"

P.K.		0.00	20.00	40.00	60.00	61.42
DISTANCIAS AL ORIGEN		0.00	20.00	40.00	60.00	61.42
DISTANCIAS PARCIALES		0.00	20.00	20.00	20.00	1.42
COTAS DE RASANTE		97.29	96.45	95.60	94.76	94.70
COTAS DE TERRENO		95.99	95.73	95.56	94.66	94.64
COTAS DE	TERRAPLEN	1.30	0.72	0.04		
	DESMONTE				0.10	0.06

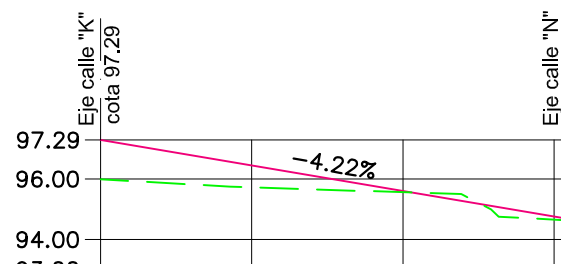

PERFIL LONGITUDINAL
CALLE "N"

P.K.		0.00	20.00	40.00	60.00	60.65
DISTANCIAS AL ORIGEN		0.00	20.00	40.00	60.00	60.65
DISTANCIAS PARCIALES		0.00	20.00	20.00	20.00	0.65
COTAS DE RASANTE		94.36	94.52	94.68	94.84	94.85
COTAS DE TERRENO		95.08	95.04	94.76	94.50	
COTAS DE	TERRAPLEN				0.34	
	DESMONTE	-0.72	-0.52	-0.08		

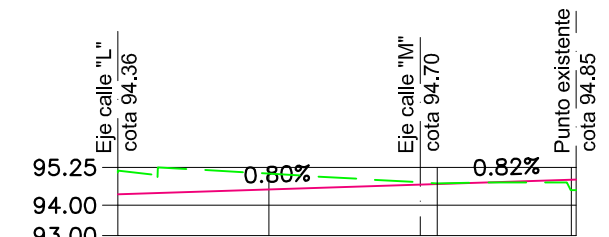

C/ Muirgis, 99 04700. El Ejido (Almería). Telf: 950 48 00 11 Fax: 950 48 38 44

Proyecto: PLAN PARCIAL SUS-14-EN

REFUNDIDO 2

Promotor: JUNTA DE COMPENSACION SUS-14-EN

Situación: SUS-14-EN EL EJIDO, ALMERIA

Ref: 06/25

Dibuja: AP

Fecha: SEPTIEMBRE 2009

Escala: E: VERTICAL 2X
E: HORIZONTAL 1X

Título: PERFILES LONGITUDINALES II.

Proyectista: MARTIN & MARTOS ARQUITECTOS, S.L.P

Autores de proyecto: Jose Jesús Martín Palmero Manuel Martos Herrero

DEPARTAMENTO DE ARQUITECTURA Y URBANISMO.

P-7