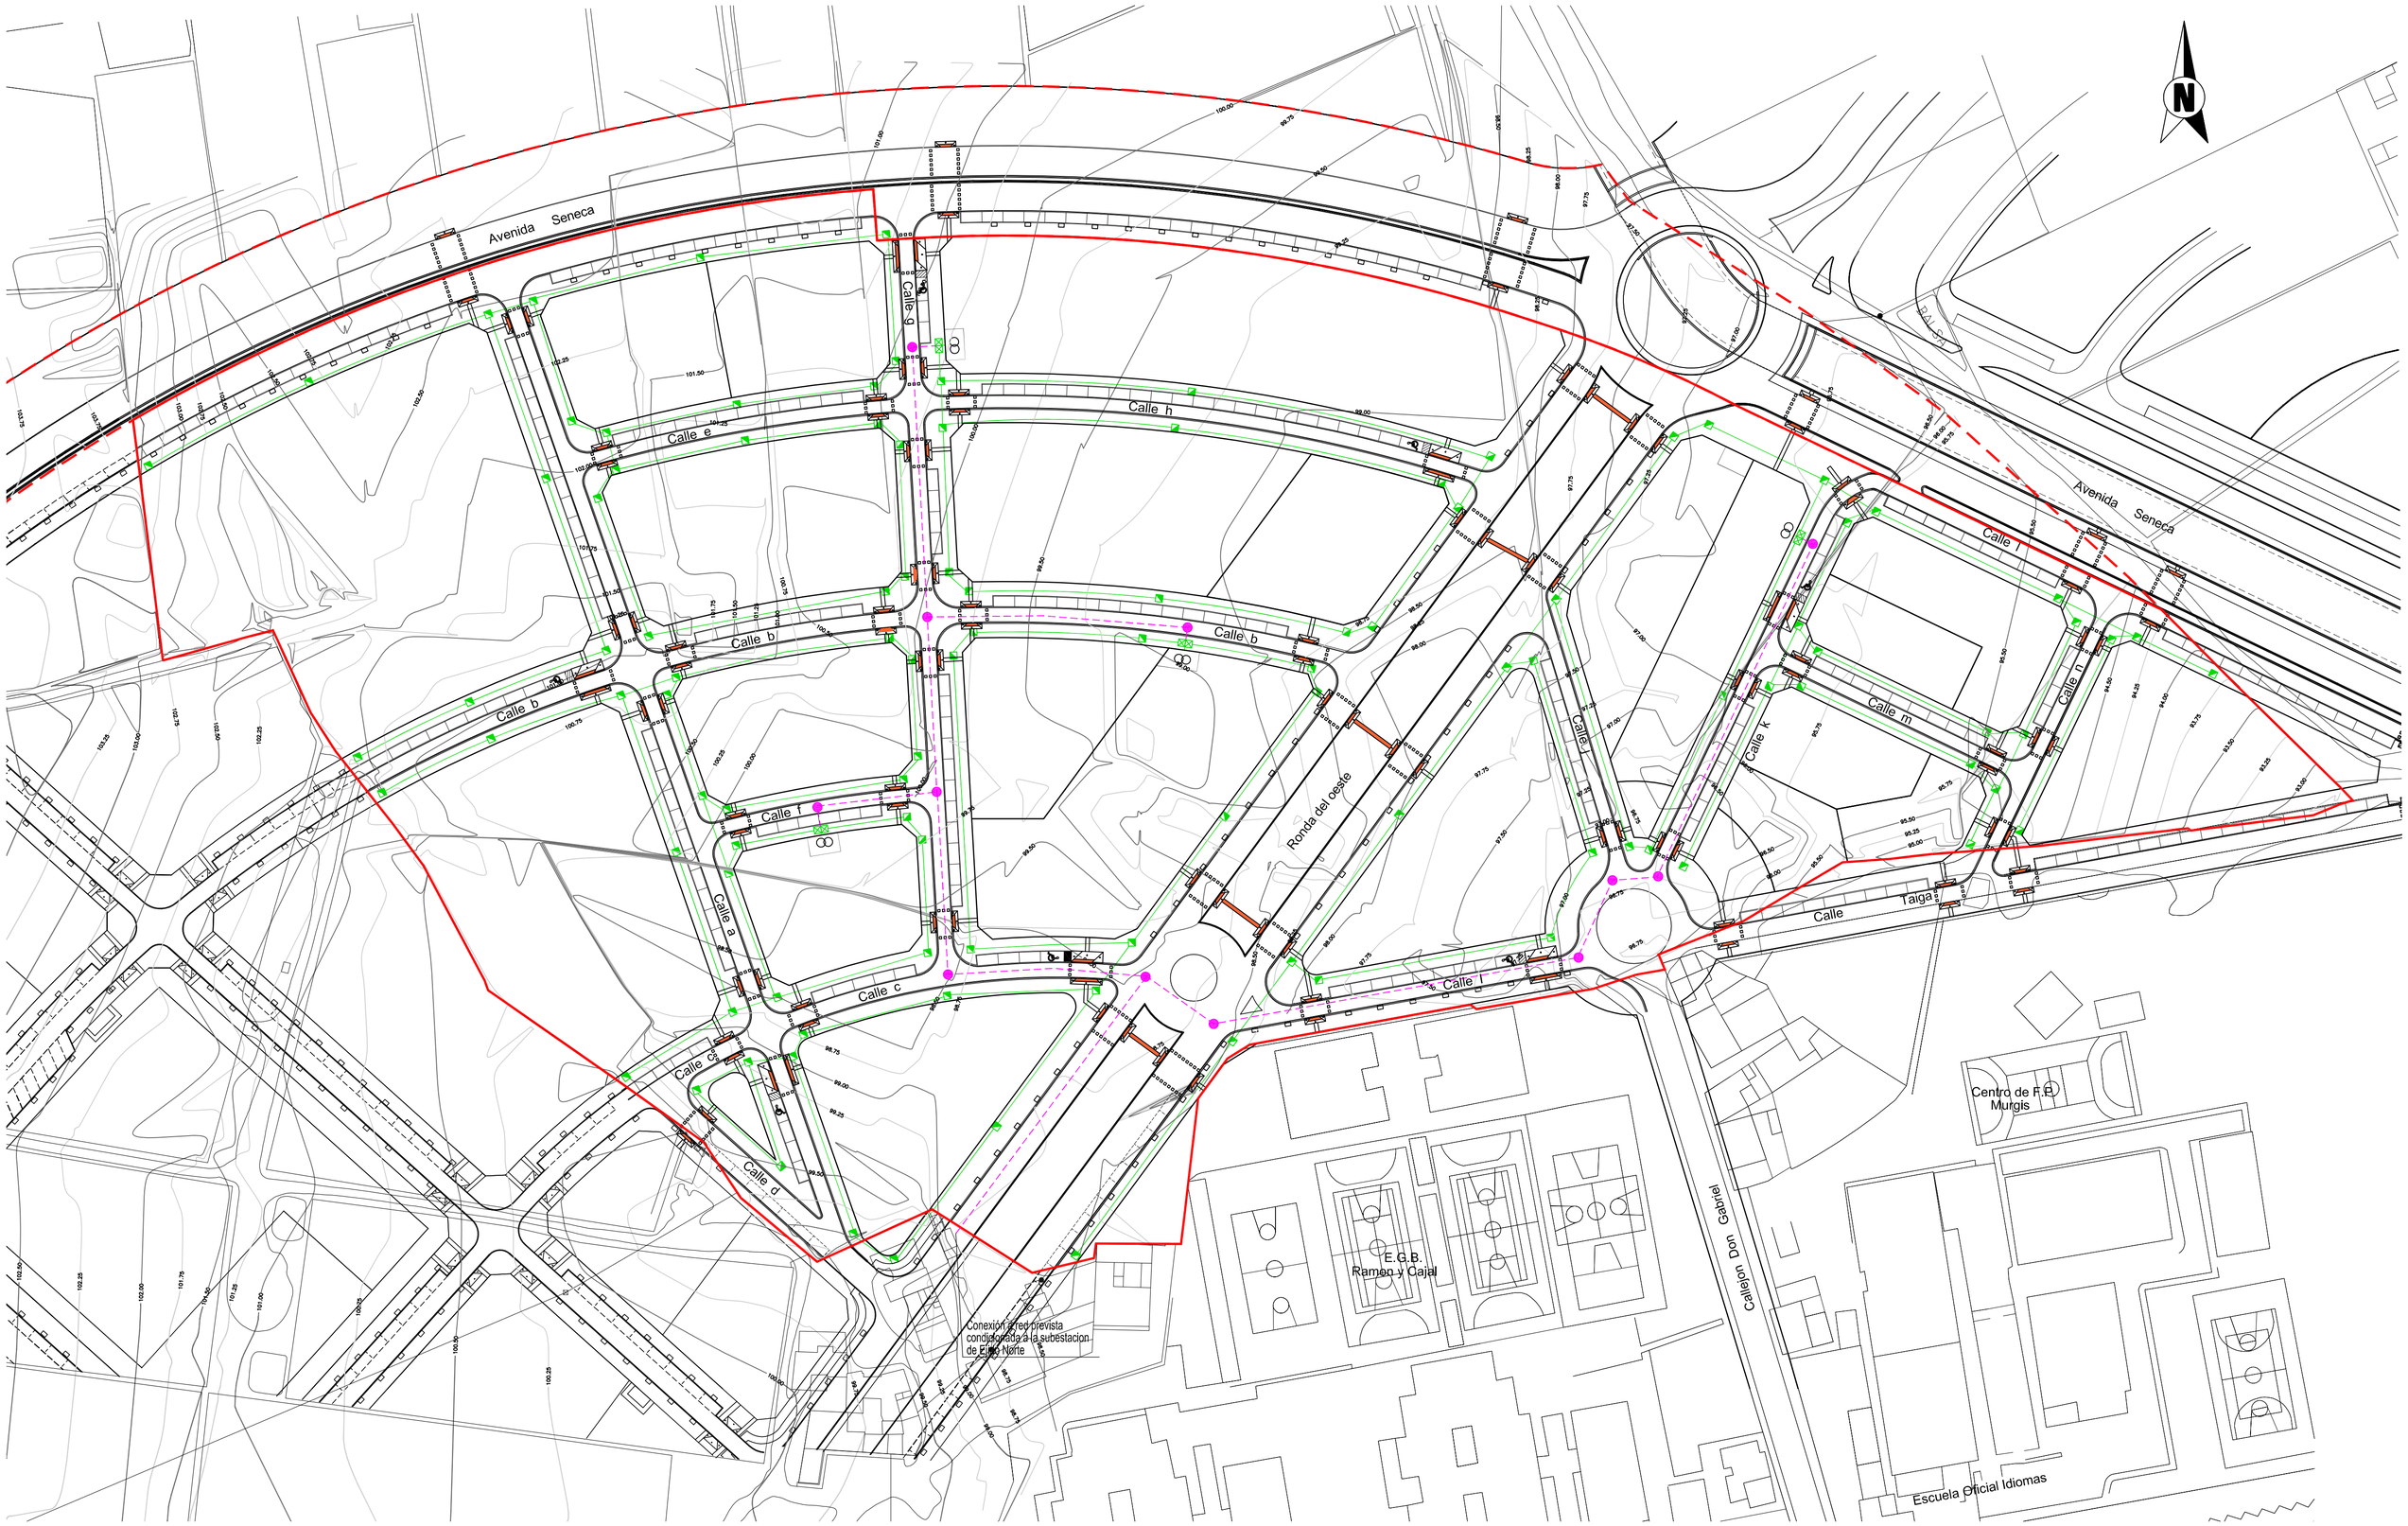

LIMITE DEL SUS-14-EN
LIMITE DE LOS SISTEMAS GENERALES DEL SUS-14-EN

RED DE BAJA TENSION	
◪	ARQUETA DE REGISTRO SIMPLE.
⊠	ARQUETA DE REGISTRO DOBLE.
CT	CENTRO TRANSFORMACION
- - - -	LINEA SOTERRADA M.T. Ø200mm
●	ARQUETA TIPO CIA. SEVILLANA DE ELECTRICIDAD, REDONDA, PARA TRAFICO RODADO. A.T.

C/ Murgis, 99 04700. El Ejido (Almería). Telf: 950 48 00 11 Fax: 950 48 38 44

Proyecto: PLAN PARCIAL SUS-14-EN REFUNDIDO 2

Promotor: JUNTA DE COMPENSACION SUS-14-EN

Situación: SUS-14-EN EL EJIDO, ALMERIA

MOD P-12

Ref: 06/25

Dibuja: AP

Fecha: MAYO 2013

Escala: 750

Título: RED DE BAJA TENSION Y MEDIA TENSION.

Proyectista: MARTIN & MARTOS ARQUITECTOS, S.L.P

Autores de proyecto: Jose Jesús Martín Palmero Manuel Martos Herrero

DEPARTAMENTO DE ARQUITECTURA Y URBANISMO.