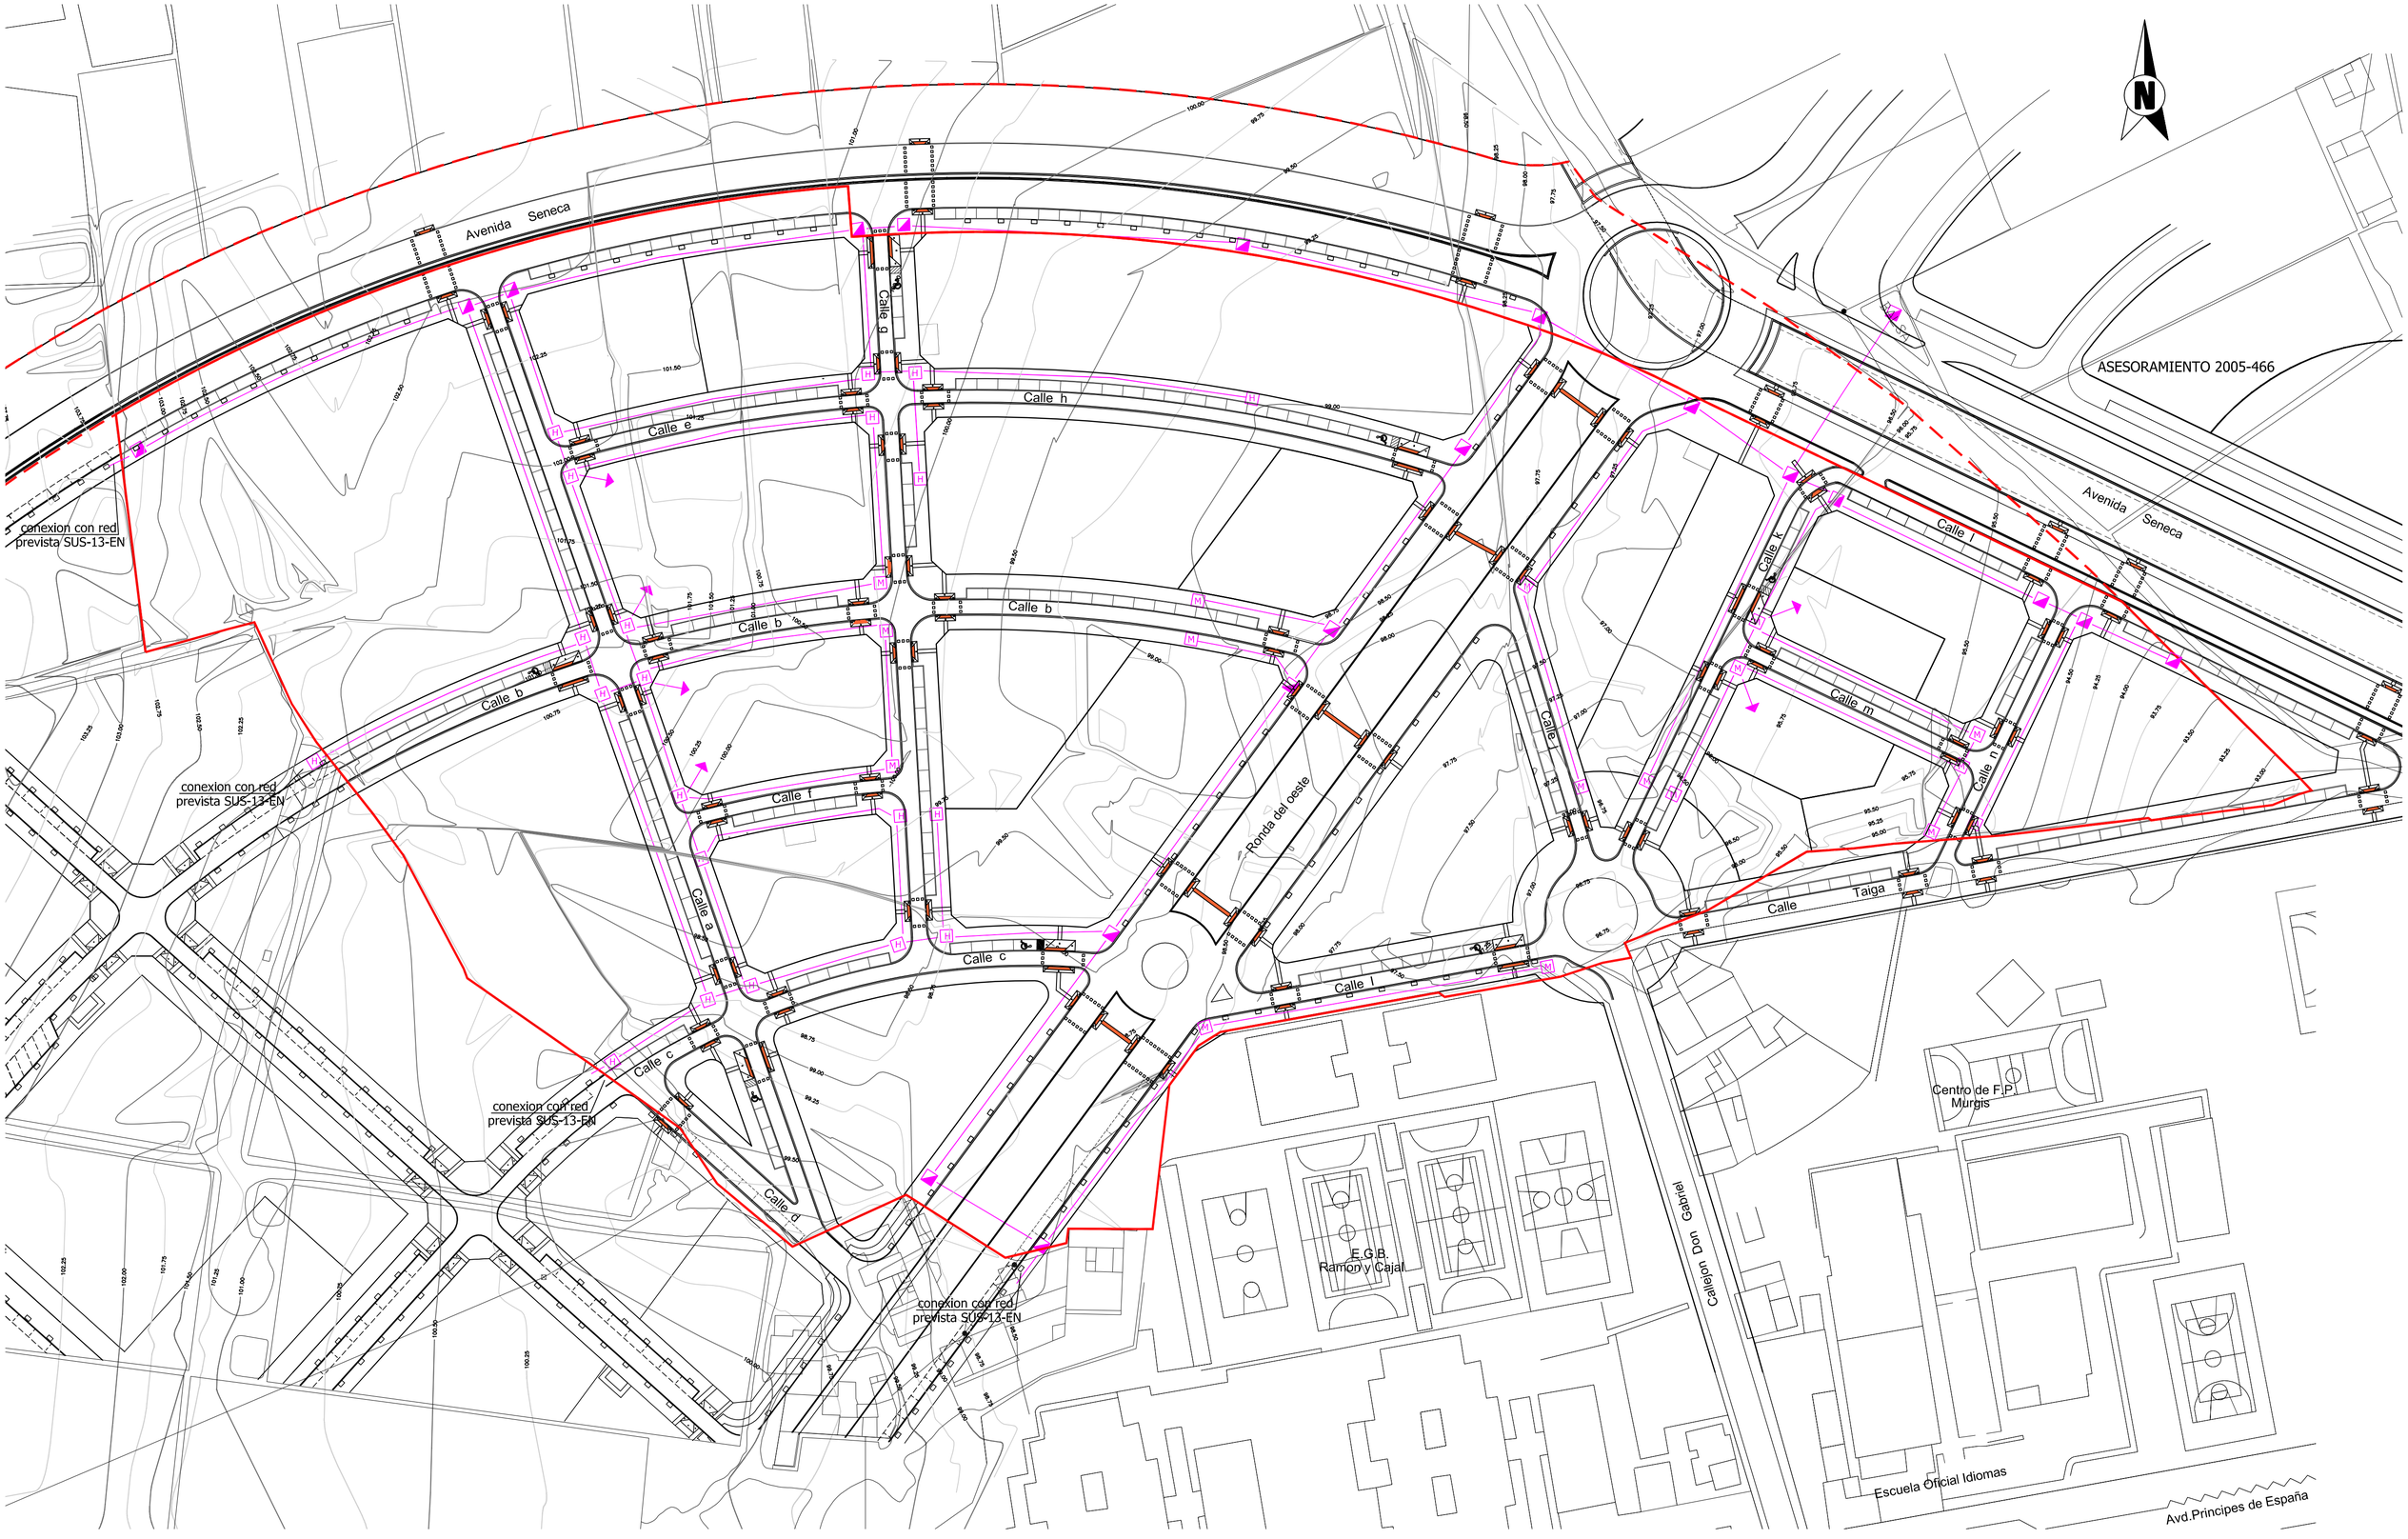

LIMITE DEL SUS-14-EN

LIMITE DE LOS SISTEMAS GENERALES DEL SUS-14-EN

RED DE TELEFONIA	ASESORAMIENTO 2008-382
RED DE TELEFONOS 4c PVC □100 y 2c PVC □100	
ARQUETA DE TIPO D	6c PVC □100
ARQUETA DE TIPO H	4c PVC □100
ARQUETA DE TIPO M	4c PVC □100
PEDESTAL DISTRIBUCION DE ACOMETIDAS 6cPVC□63	2c PVC □100

C/ Murgis, 99 04700. El Ejido (Almeria). Telf: 950 48 00 11 Fax: 950 48 38 44

Proyecto: PLAN PARCIAL SUS-14-EN REFUNDIDO 2

Promotor: JUNTA DE COMPENSACION SUS-14-EN

Situación: SUS-14-EN EL EJIDO, ALMERIA

MOD P-13

Ref: 06/25

Dibuja: AP

Fecha: MAYO 2013

Escala: 750

Título: RED DE TELEFONICA.

Proyectista: MARTIN & MARTOS ARQUITECTOS, S.L.P

Autores de proyecto: Jose Jesús Martín Palmero Manuel Martos Herrero

DEPARTAMENTO DE ARQUITECTURA Y URBANISMO.