


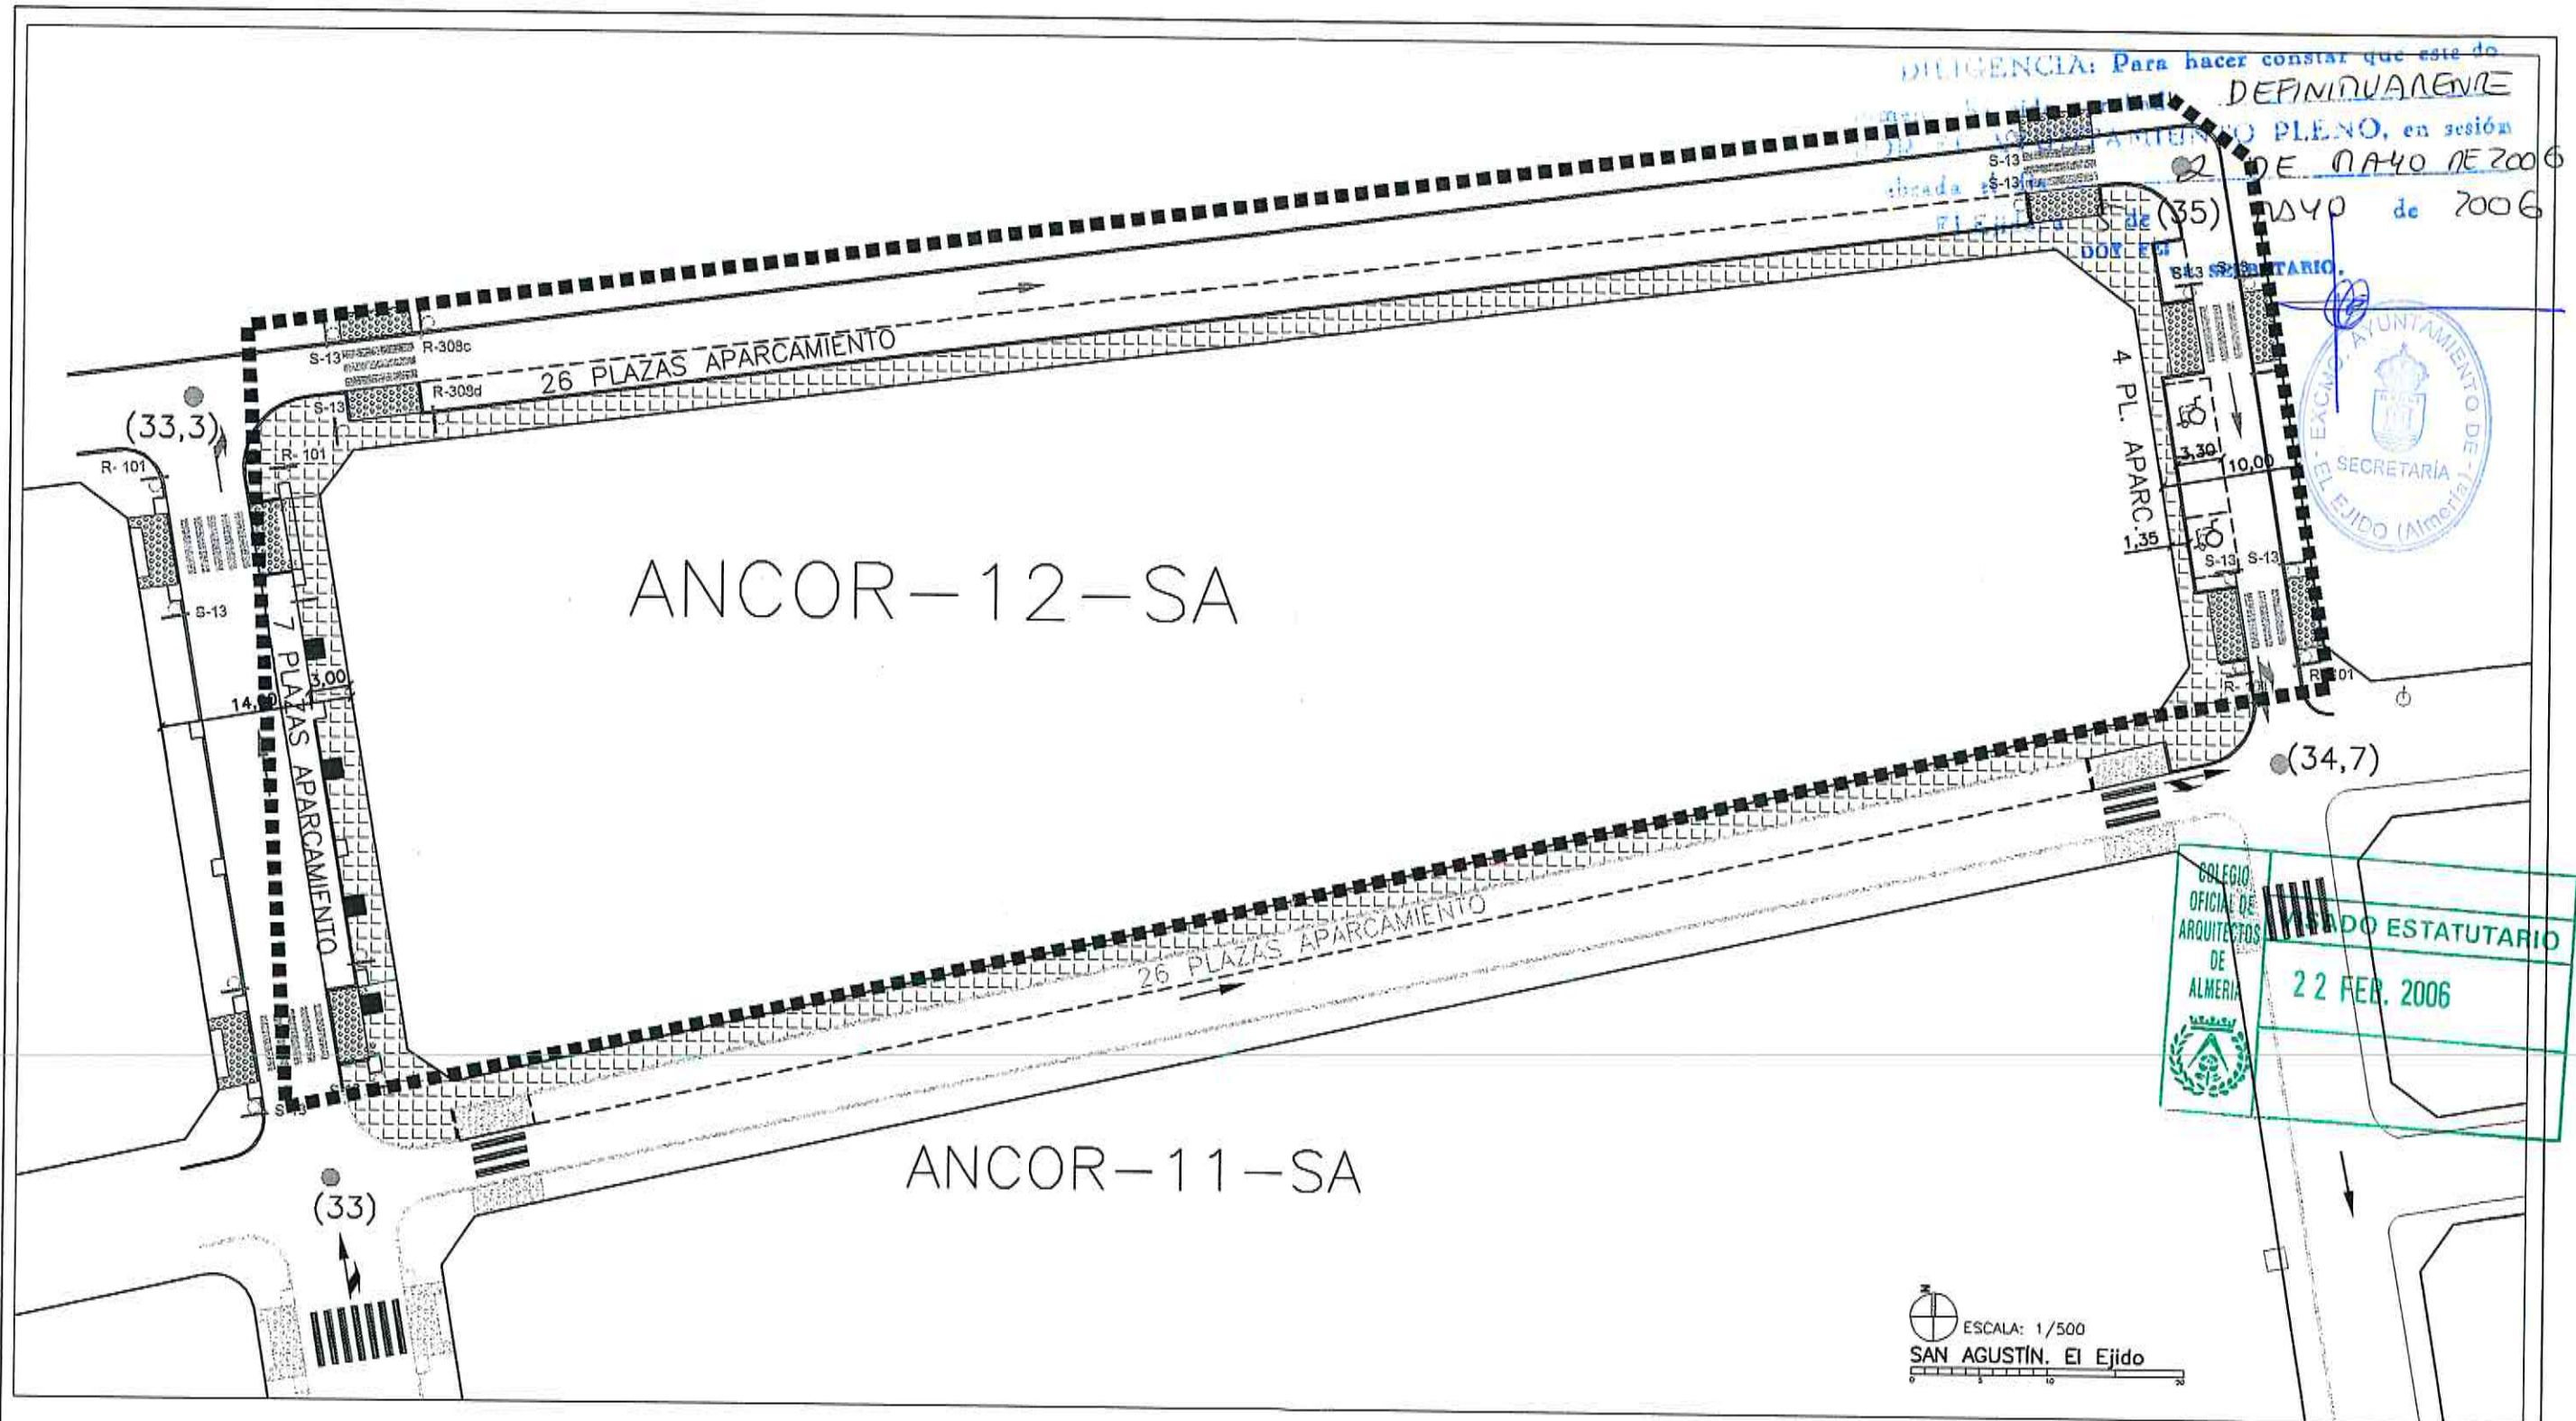

LEYENDA RED VIARIA

-  PASOS DE PEATON
-  N° APARCAMIENTOS=LONG.LINEAS DISCONTINUAS=4,50
-  APARCAMIENTOS EN LINEA FIJOS SIN PROTECCION DE BORDILLO
-  PLAZAS DE APARCAMIENTOS RESERVADAS A MINUSVÁLIDOS
-  SUPERFICIE DE ACERADO BALDOSA HIDRAULICA CONTENIDA EXTERIORMENTE CON BORDILLO DE HORMIGON BICAPA
-  ALCORQUES CADA 10 m COMO MINIMO Y ABRAZANDO PASOS DE PEATON PLANTADOS CON FICUS NITIDA DE 20 cmØ DE TRONCO

ANCOR-12-SA

RASANTES RED VIARIA

- SE INDICA ENTRE PARENTESIS COTAS ABSOLUTAS DE LA RASANTE DEL VIARIO EN EL CENTRO DE LA CALLE
- LAS ACERAS CONSERVARAN LA MISMA Pte. QUE LA CALZADA
- LAS CALZADAS SE FORMARAN CON UNA Pte. DOBLE TRANSVERSAL DEL 2% EN TODOS LOS CASOS

SEÑALIZACION HORIZONTAL

-  PINTURA PARA PASO DE PEATON
-  PINTURA EN DISTINTAS SEÑALES DE DIRECCIONALES
-  PINTURA EN LINEA CONTINUA
-  PINTURA EN LINEA DISCONTINUA

SEÑALIZACION VERTICAL

-  R-308 Estacionamiento prohibido
-  R-308a Estacionamiento prohibido primera quincena
-  R-308b Estacionamiento prohibido segunda quincena
-  S-13 Paso de peatones
-  R-101 Entrada prohibida
-  R-400b Unica direccion permitido
-  R-1 Ceda el Paso permitido