


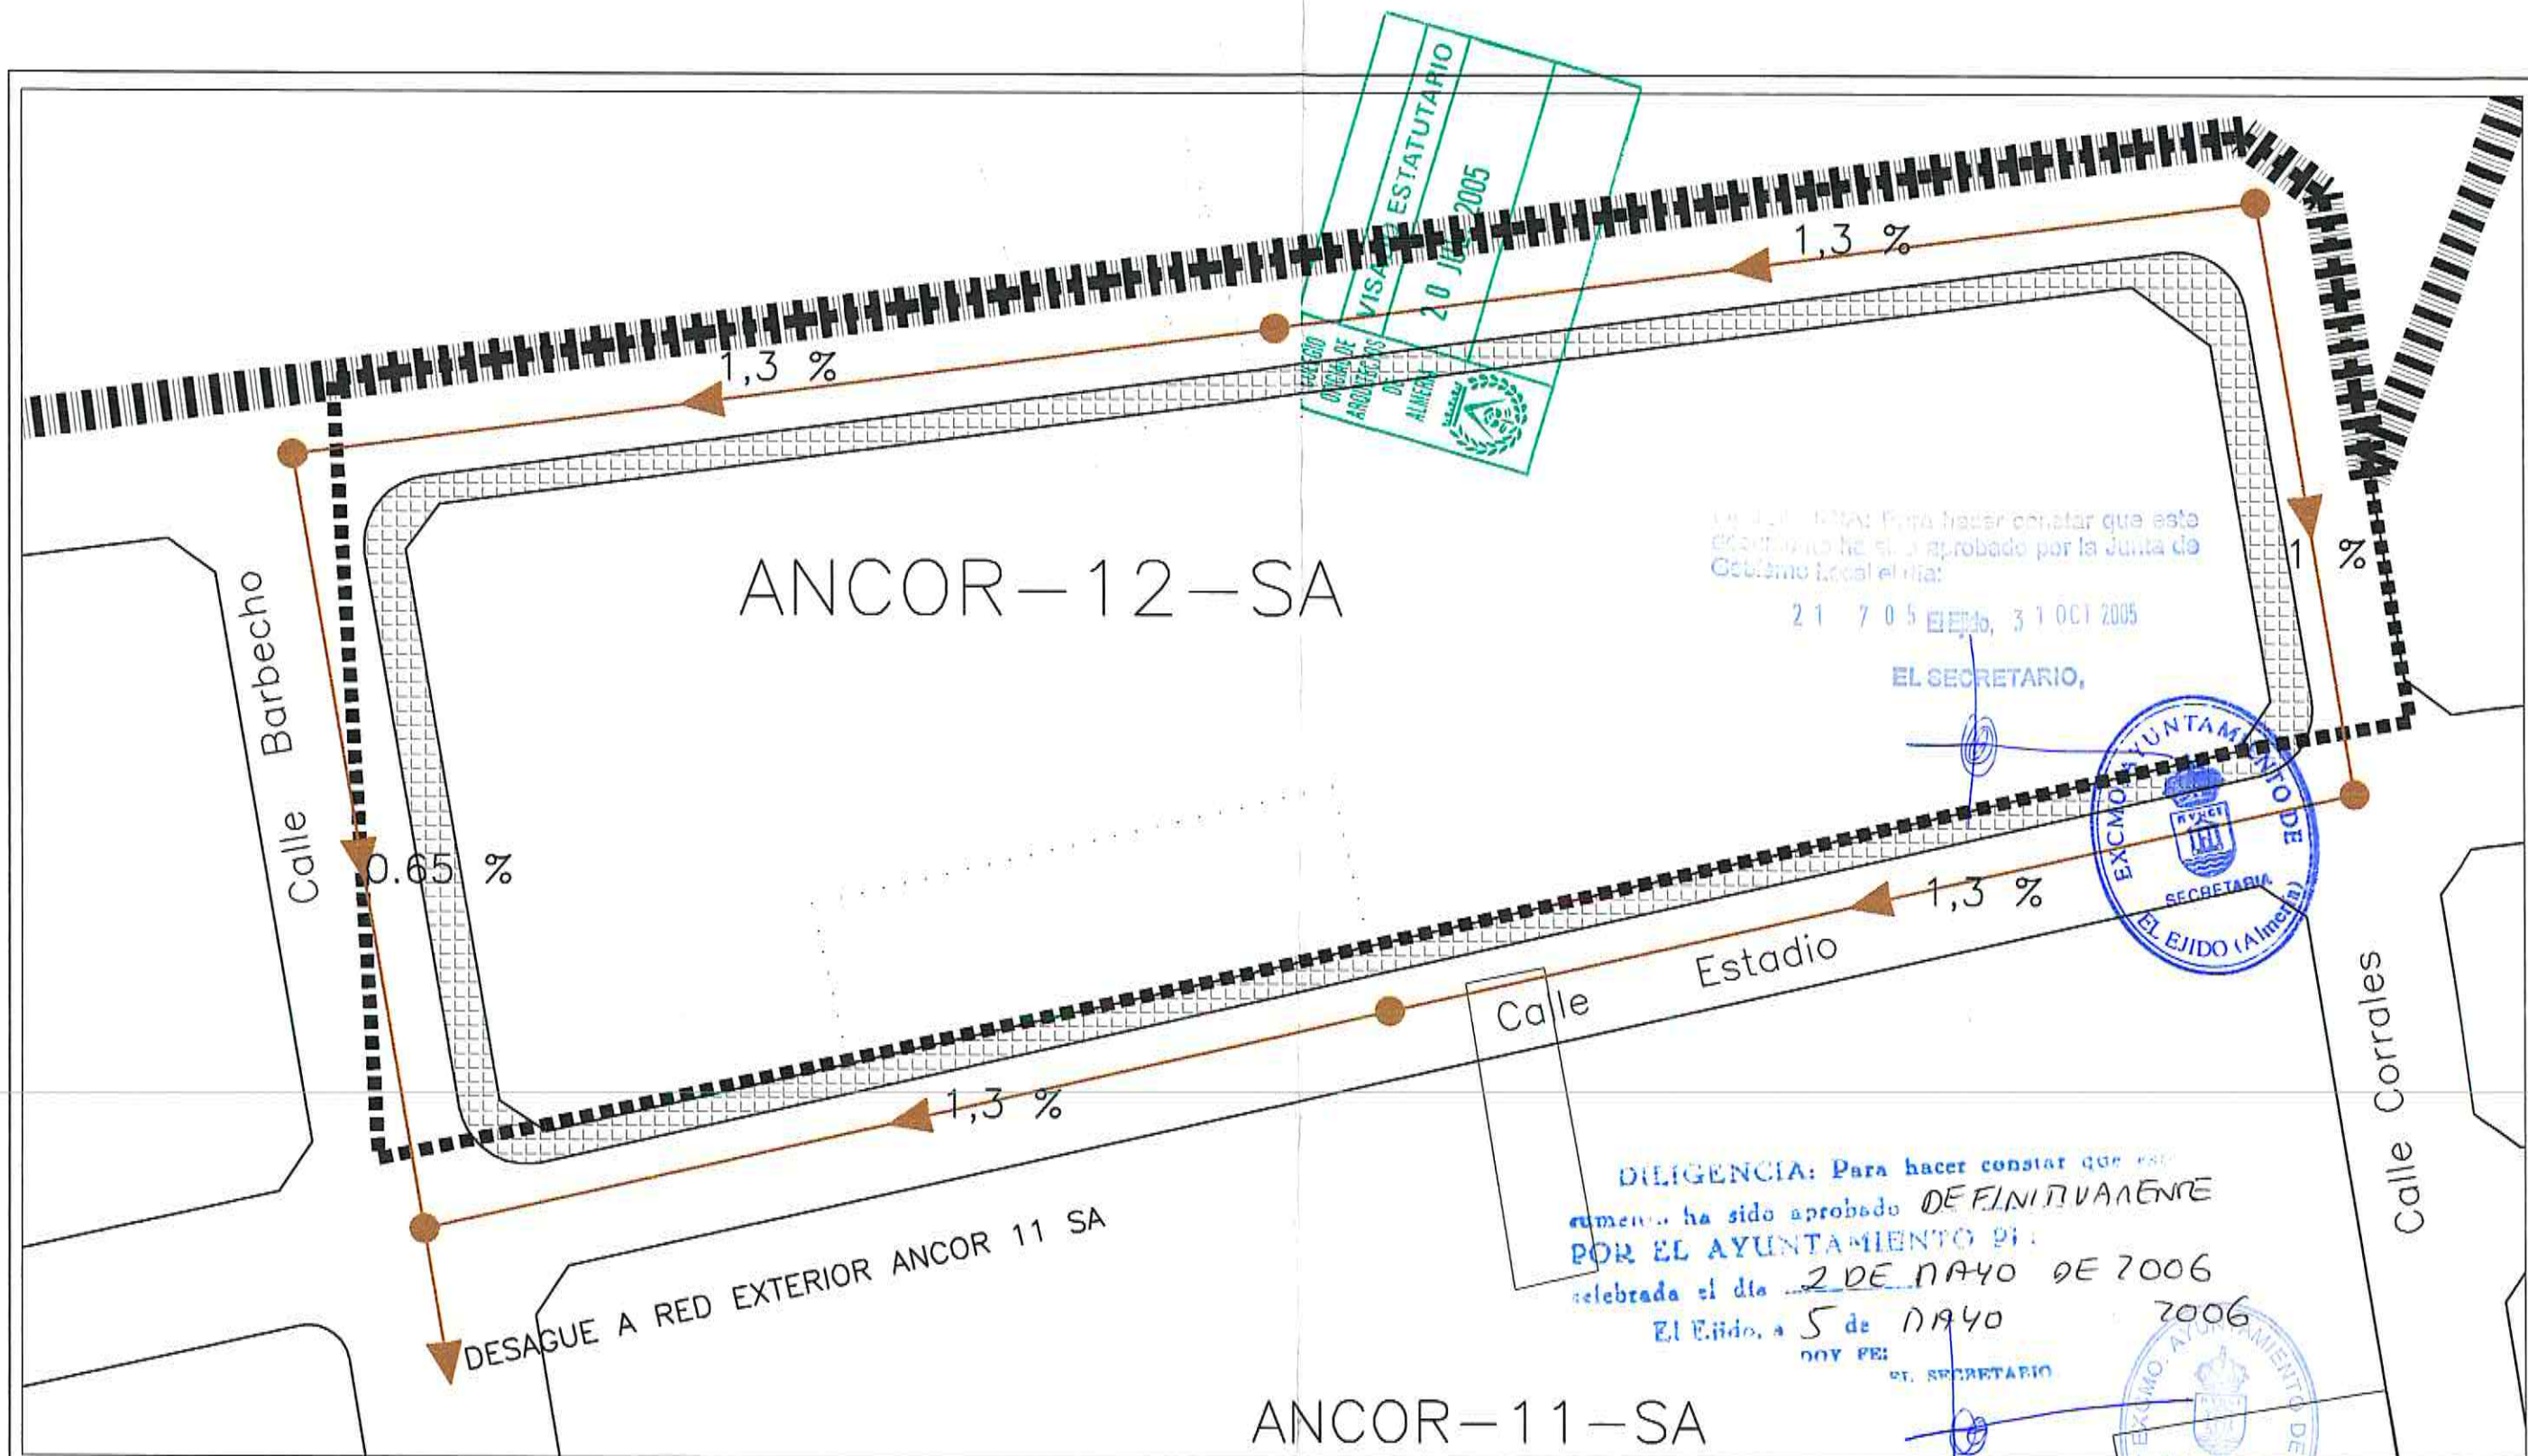

 ANCOR-12-SA
 LEYENDA DE SANEAMIENTO

 POZO DE REGISTRO DE HORMIGON TIPO A
 TUBO DE P.V.C. TIPO SAN Ø250 mm

ESCALA: 1/500
 SAN AGUSTÍN, El Ejido

EL EJIDO ANCOR-12-SA	PERI (Plan Especial de Reforma Interior) de la UNIDAD DE EJECUCIÓN ANCOR-12-SA	PROMOTOR: GRUPO INMOBILIARIO ENROS S.L. SITUACION: ANCOR-12-SA/SAN AGUSTÍN, EL EJIDO, Almería	ARQUITECTO: PABLO GARCÍA-PELLICER LÓPEZ C.O.A.R.C. COA.L. C/Concepción Galiana, 4/4001 ALMERIA. 17711 960231468 p23p@coparcas.es	RED DE SANEAMIENTO ESQUEMAS DE INFRAESTRUCTURA URBANA	6
-------------------------	---	--	--	--	---