


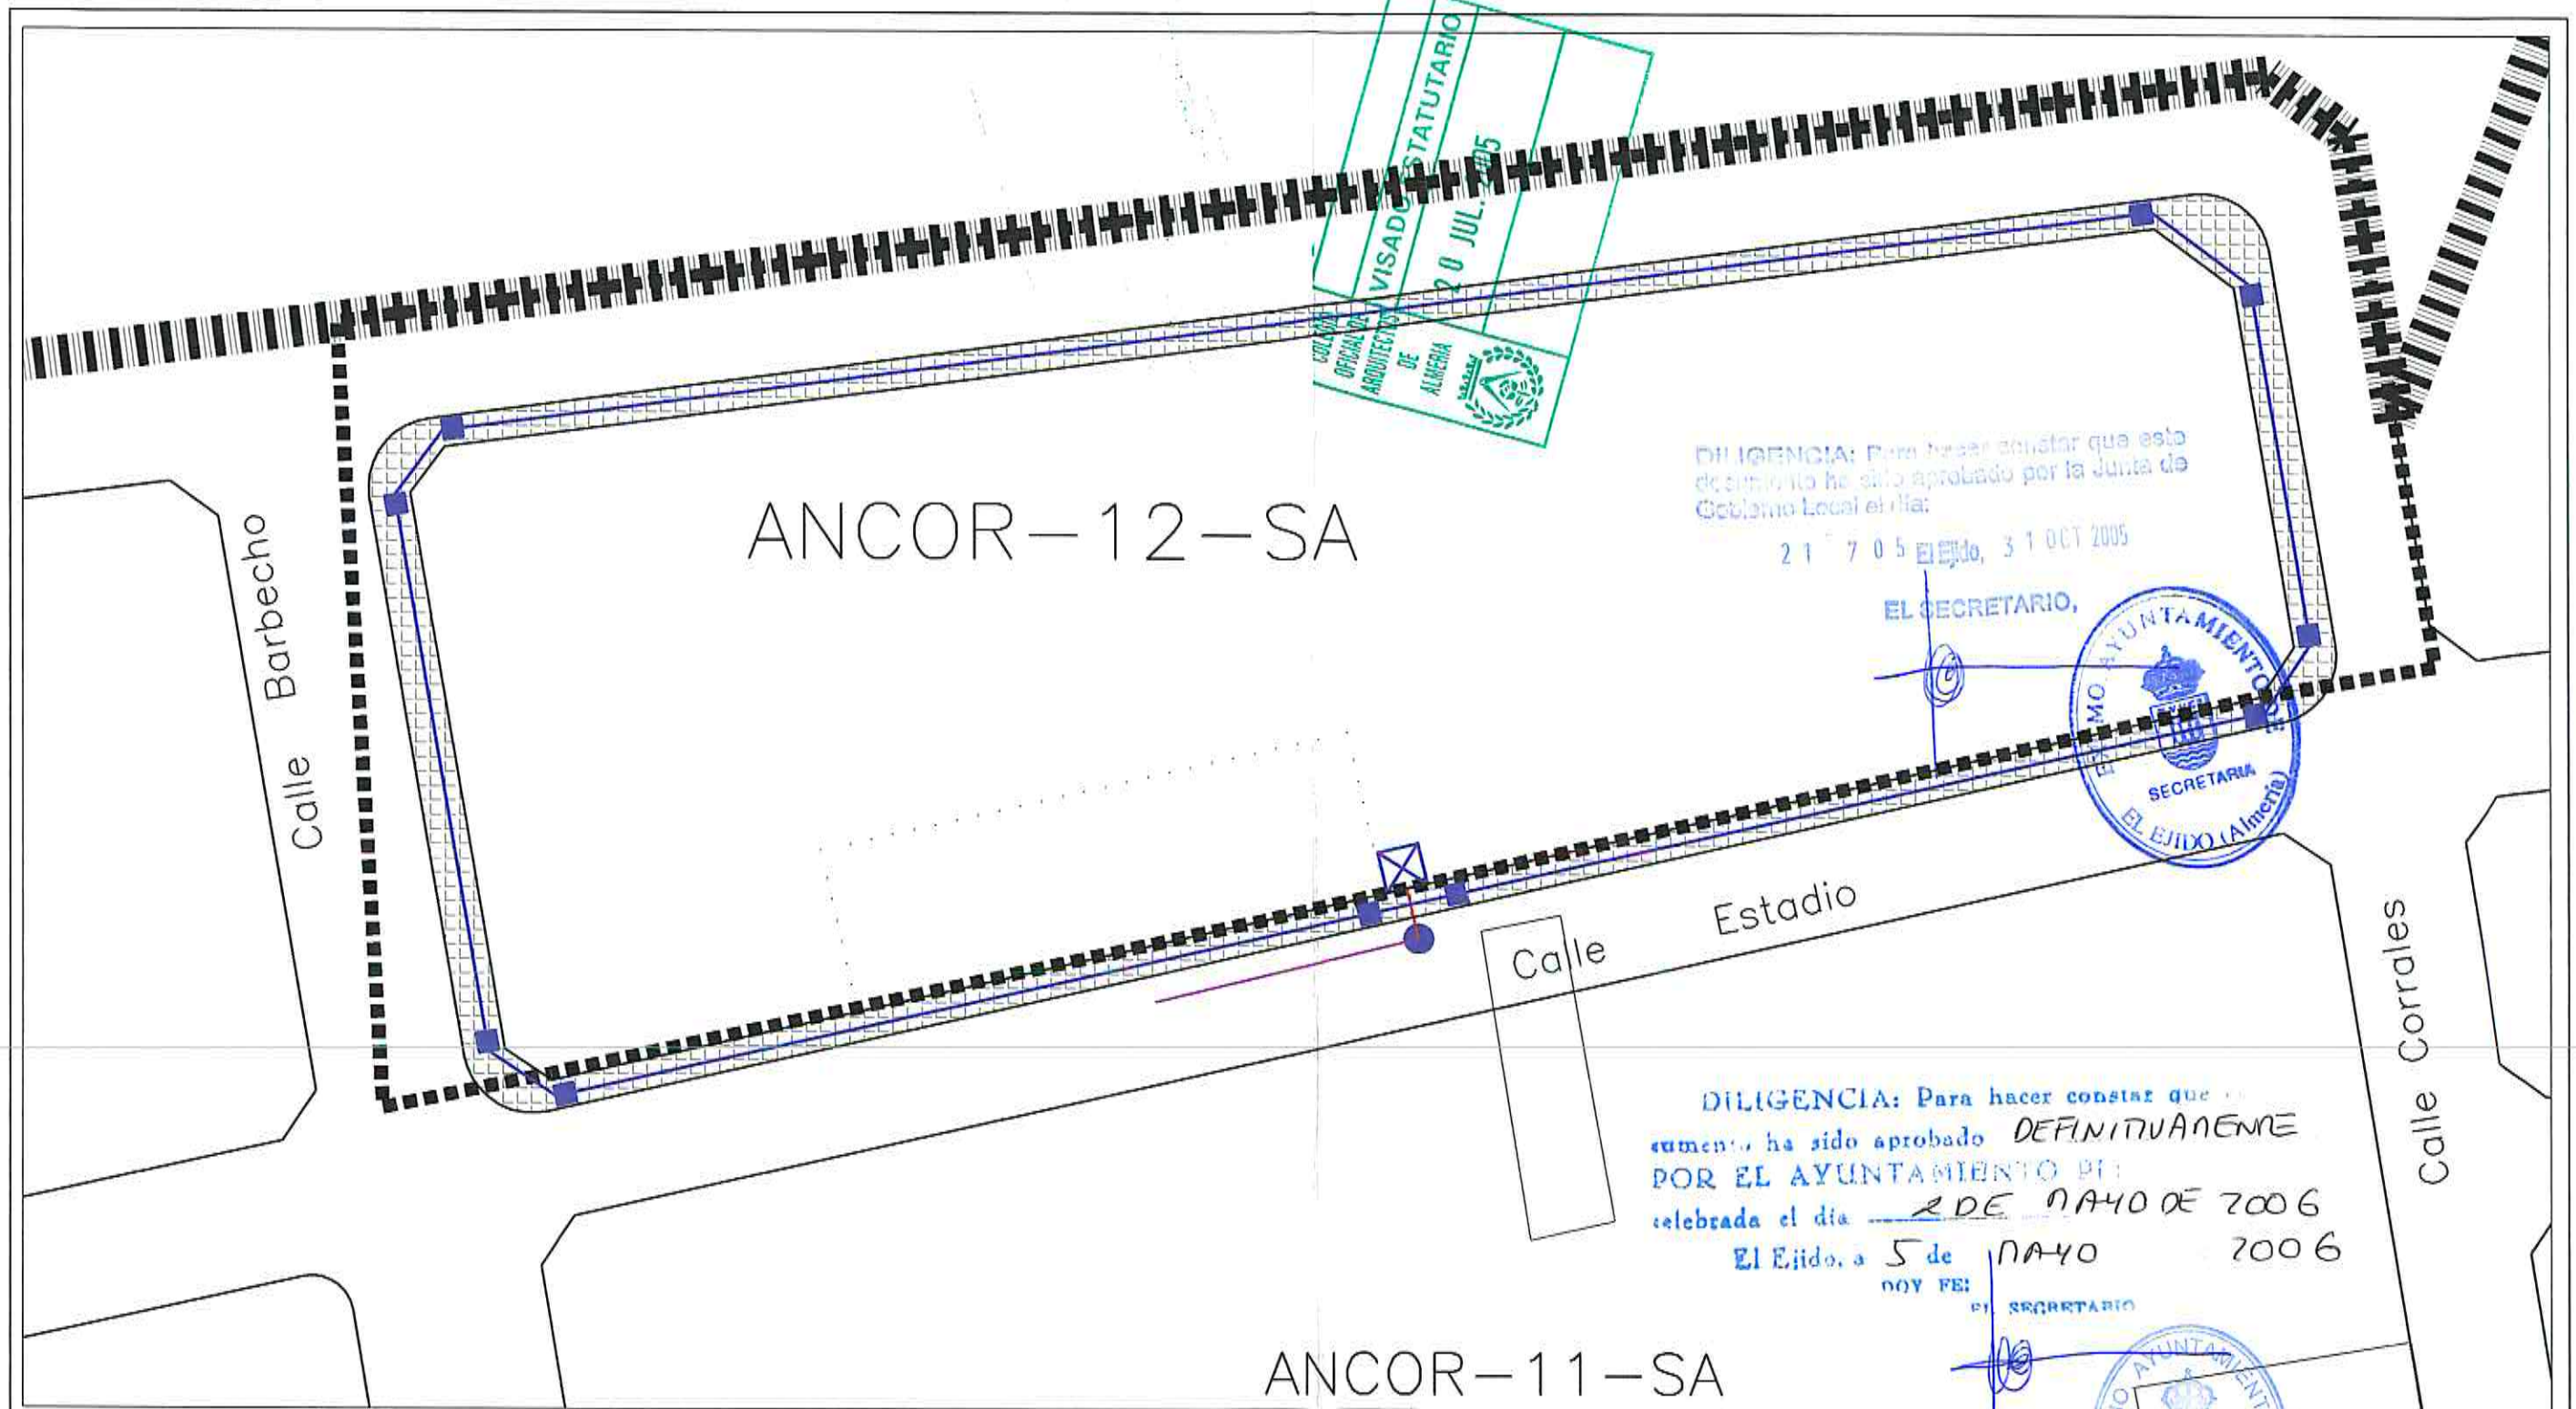

LEYENDA DE RED DE ENERGÍA ELÉCTRICA

- ☒ C.T. P.F.U.-3
- LINEA M.T. 20 Kv CON CONDUCTOR DE ALUMINIO UNIPOLAR AISLAMIENTO SECO 18/30 Kv
- LINEA MEDIA TENSION ANCOR 11 S.A.
- POZO REGISTRO TIPO A
- ARQUETA DE HORMIGON CON TAPA Y CERCO HIERRO FUNDIDO
- TRAZADO DE RED SUBTERRANEA B.T. PROYECTADA CON CONDUCTOR COBRE, AISLAMIENTO Rv 0,6/1 Kv BAJO TUBO P.V.C. 140 mmø

ANCOR-12-SA

ESCALA: 1/500
SAN AGUSTÍN, El Ejido