


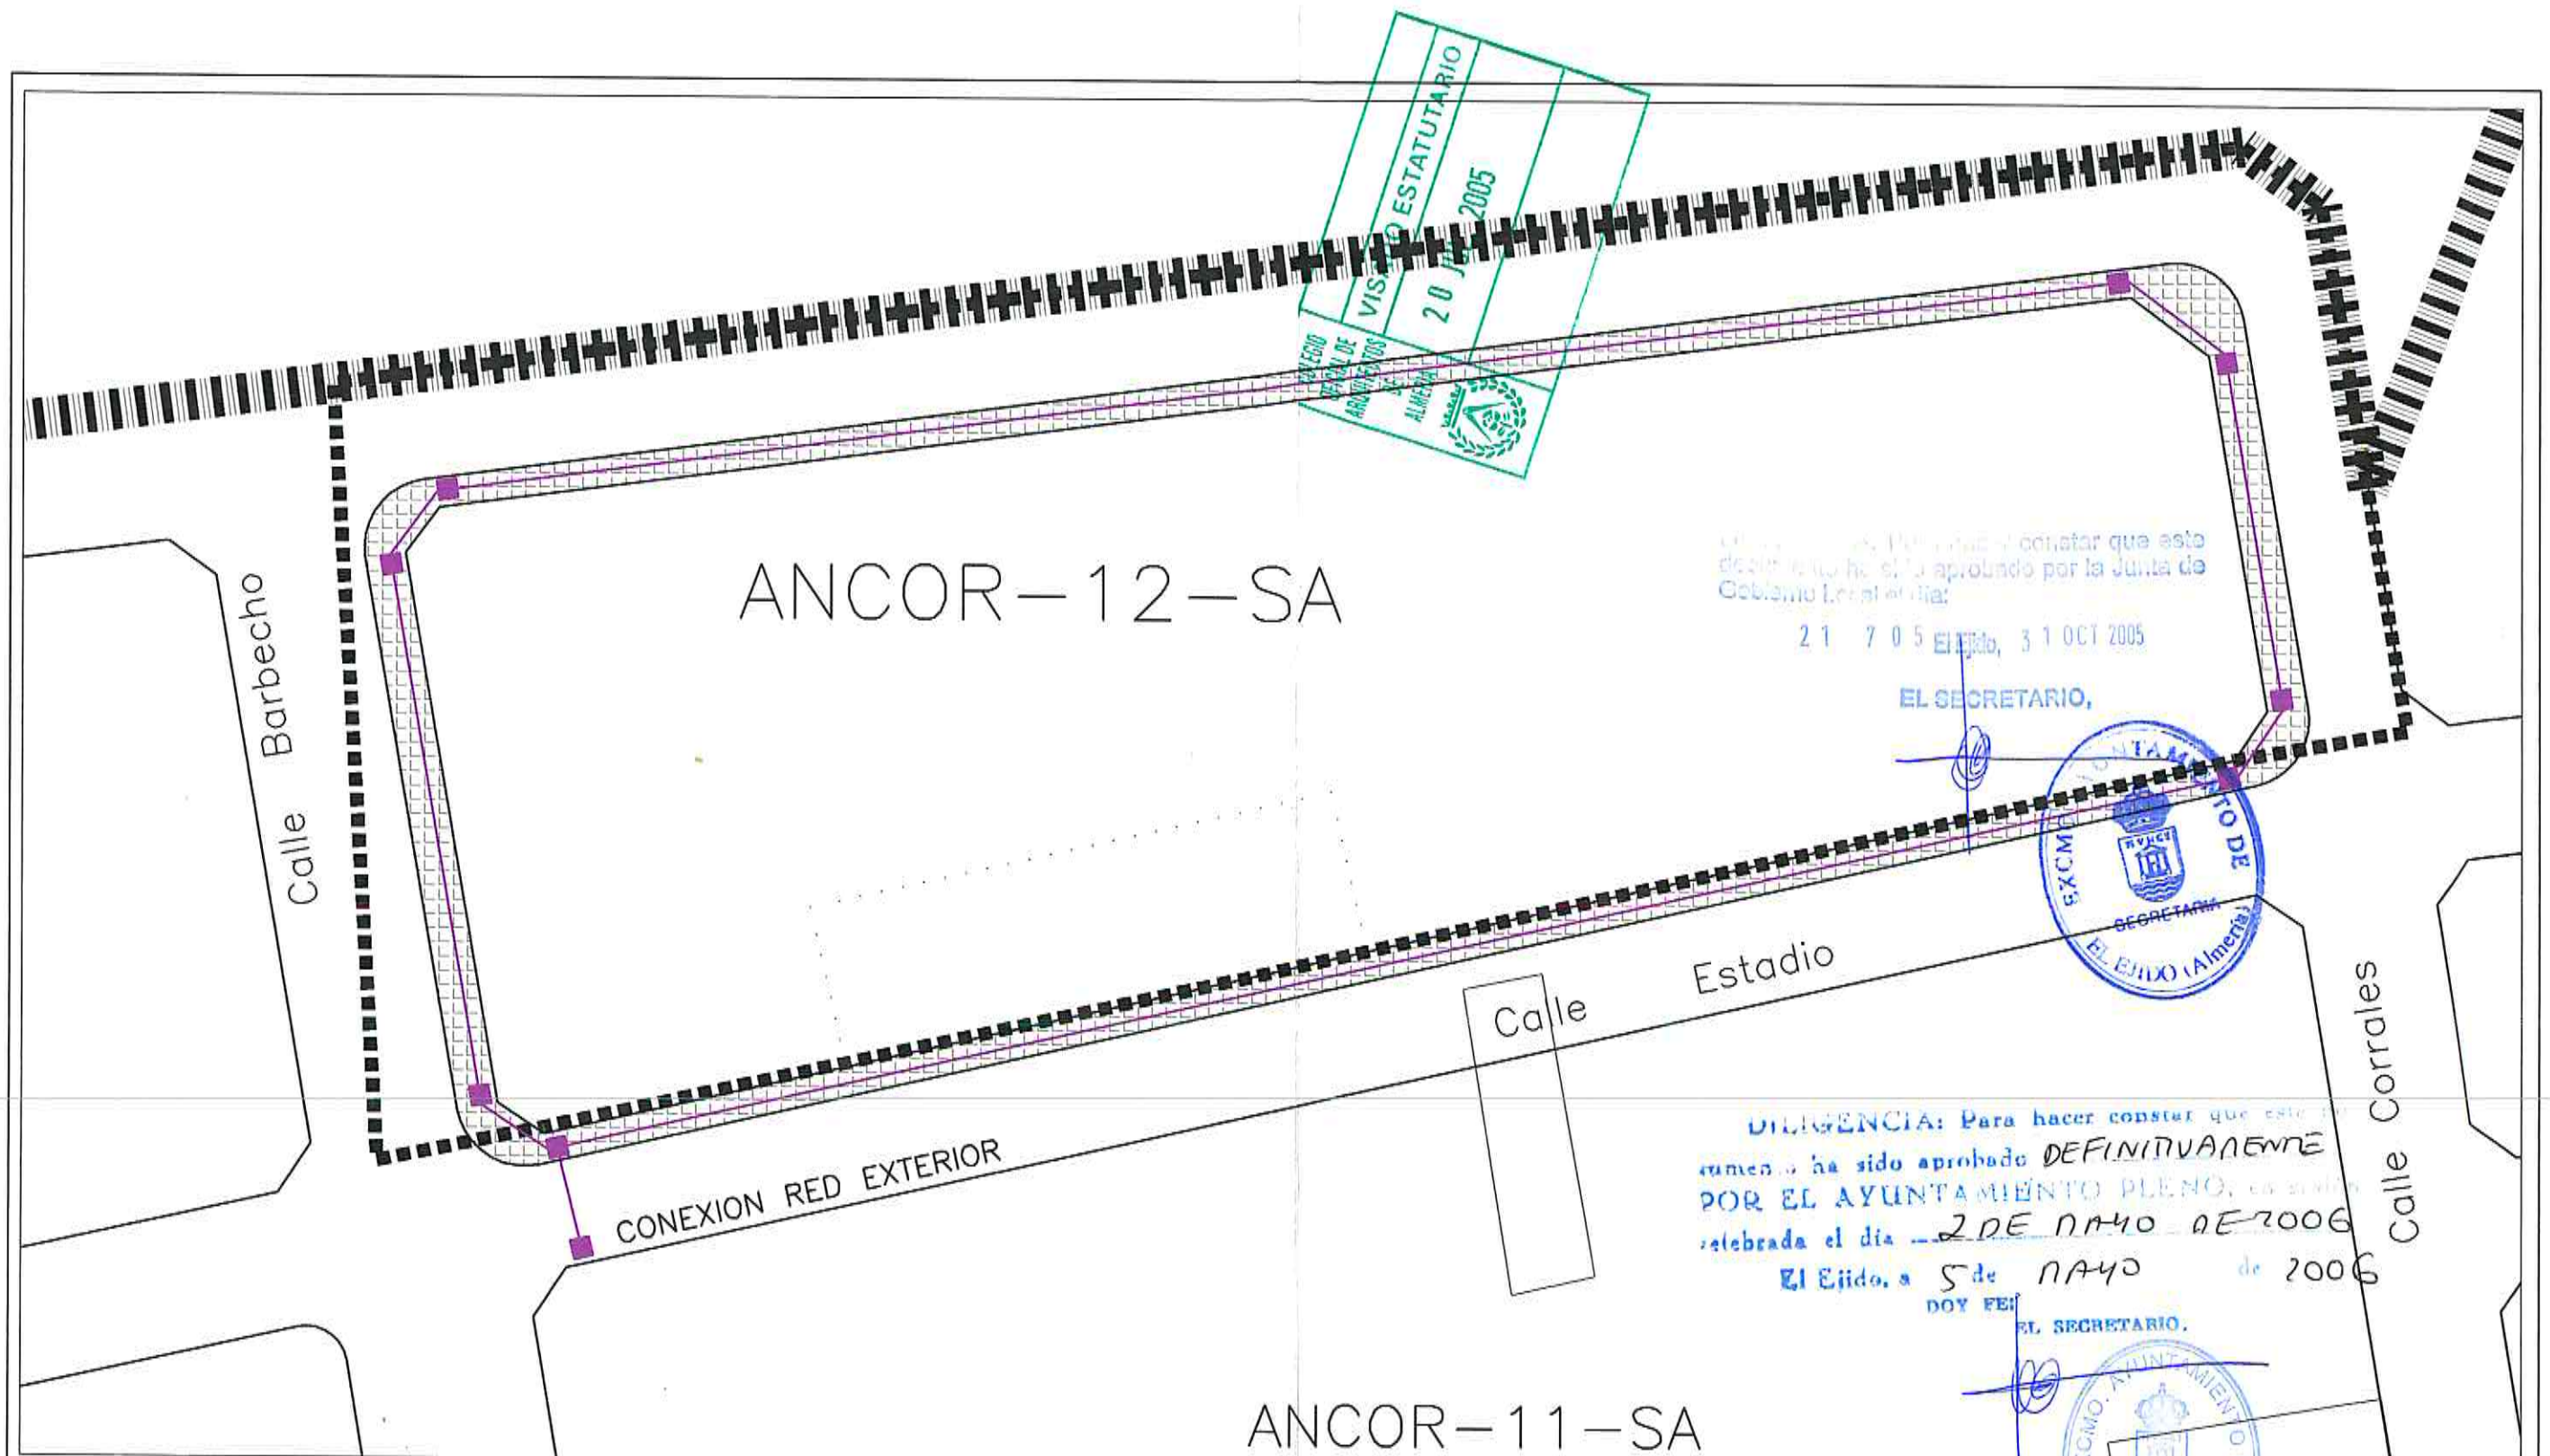

LEYENDA DE RED DE TELEFONÍA

ANCOR-12-SA

ARQUETA TIPO H
DOBLE CANALIZACION
TUBO DE P.V.C. Ø 63

ESCALA: 1/500
SAN AGUSTIN. El Ejido