


JURIGENCIA: Para hacer constar que este documento ha sido aprobado **DEINICIACION** POR EL AYUNTAMIENTO PLENO, en sesión celebrada el día **9 DE DICIEMBRE DE 2009** El Ejido, a 30 de DICIEMBRE de 2009  
DOY FEI  
EL SECRETARIO

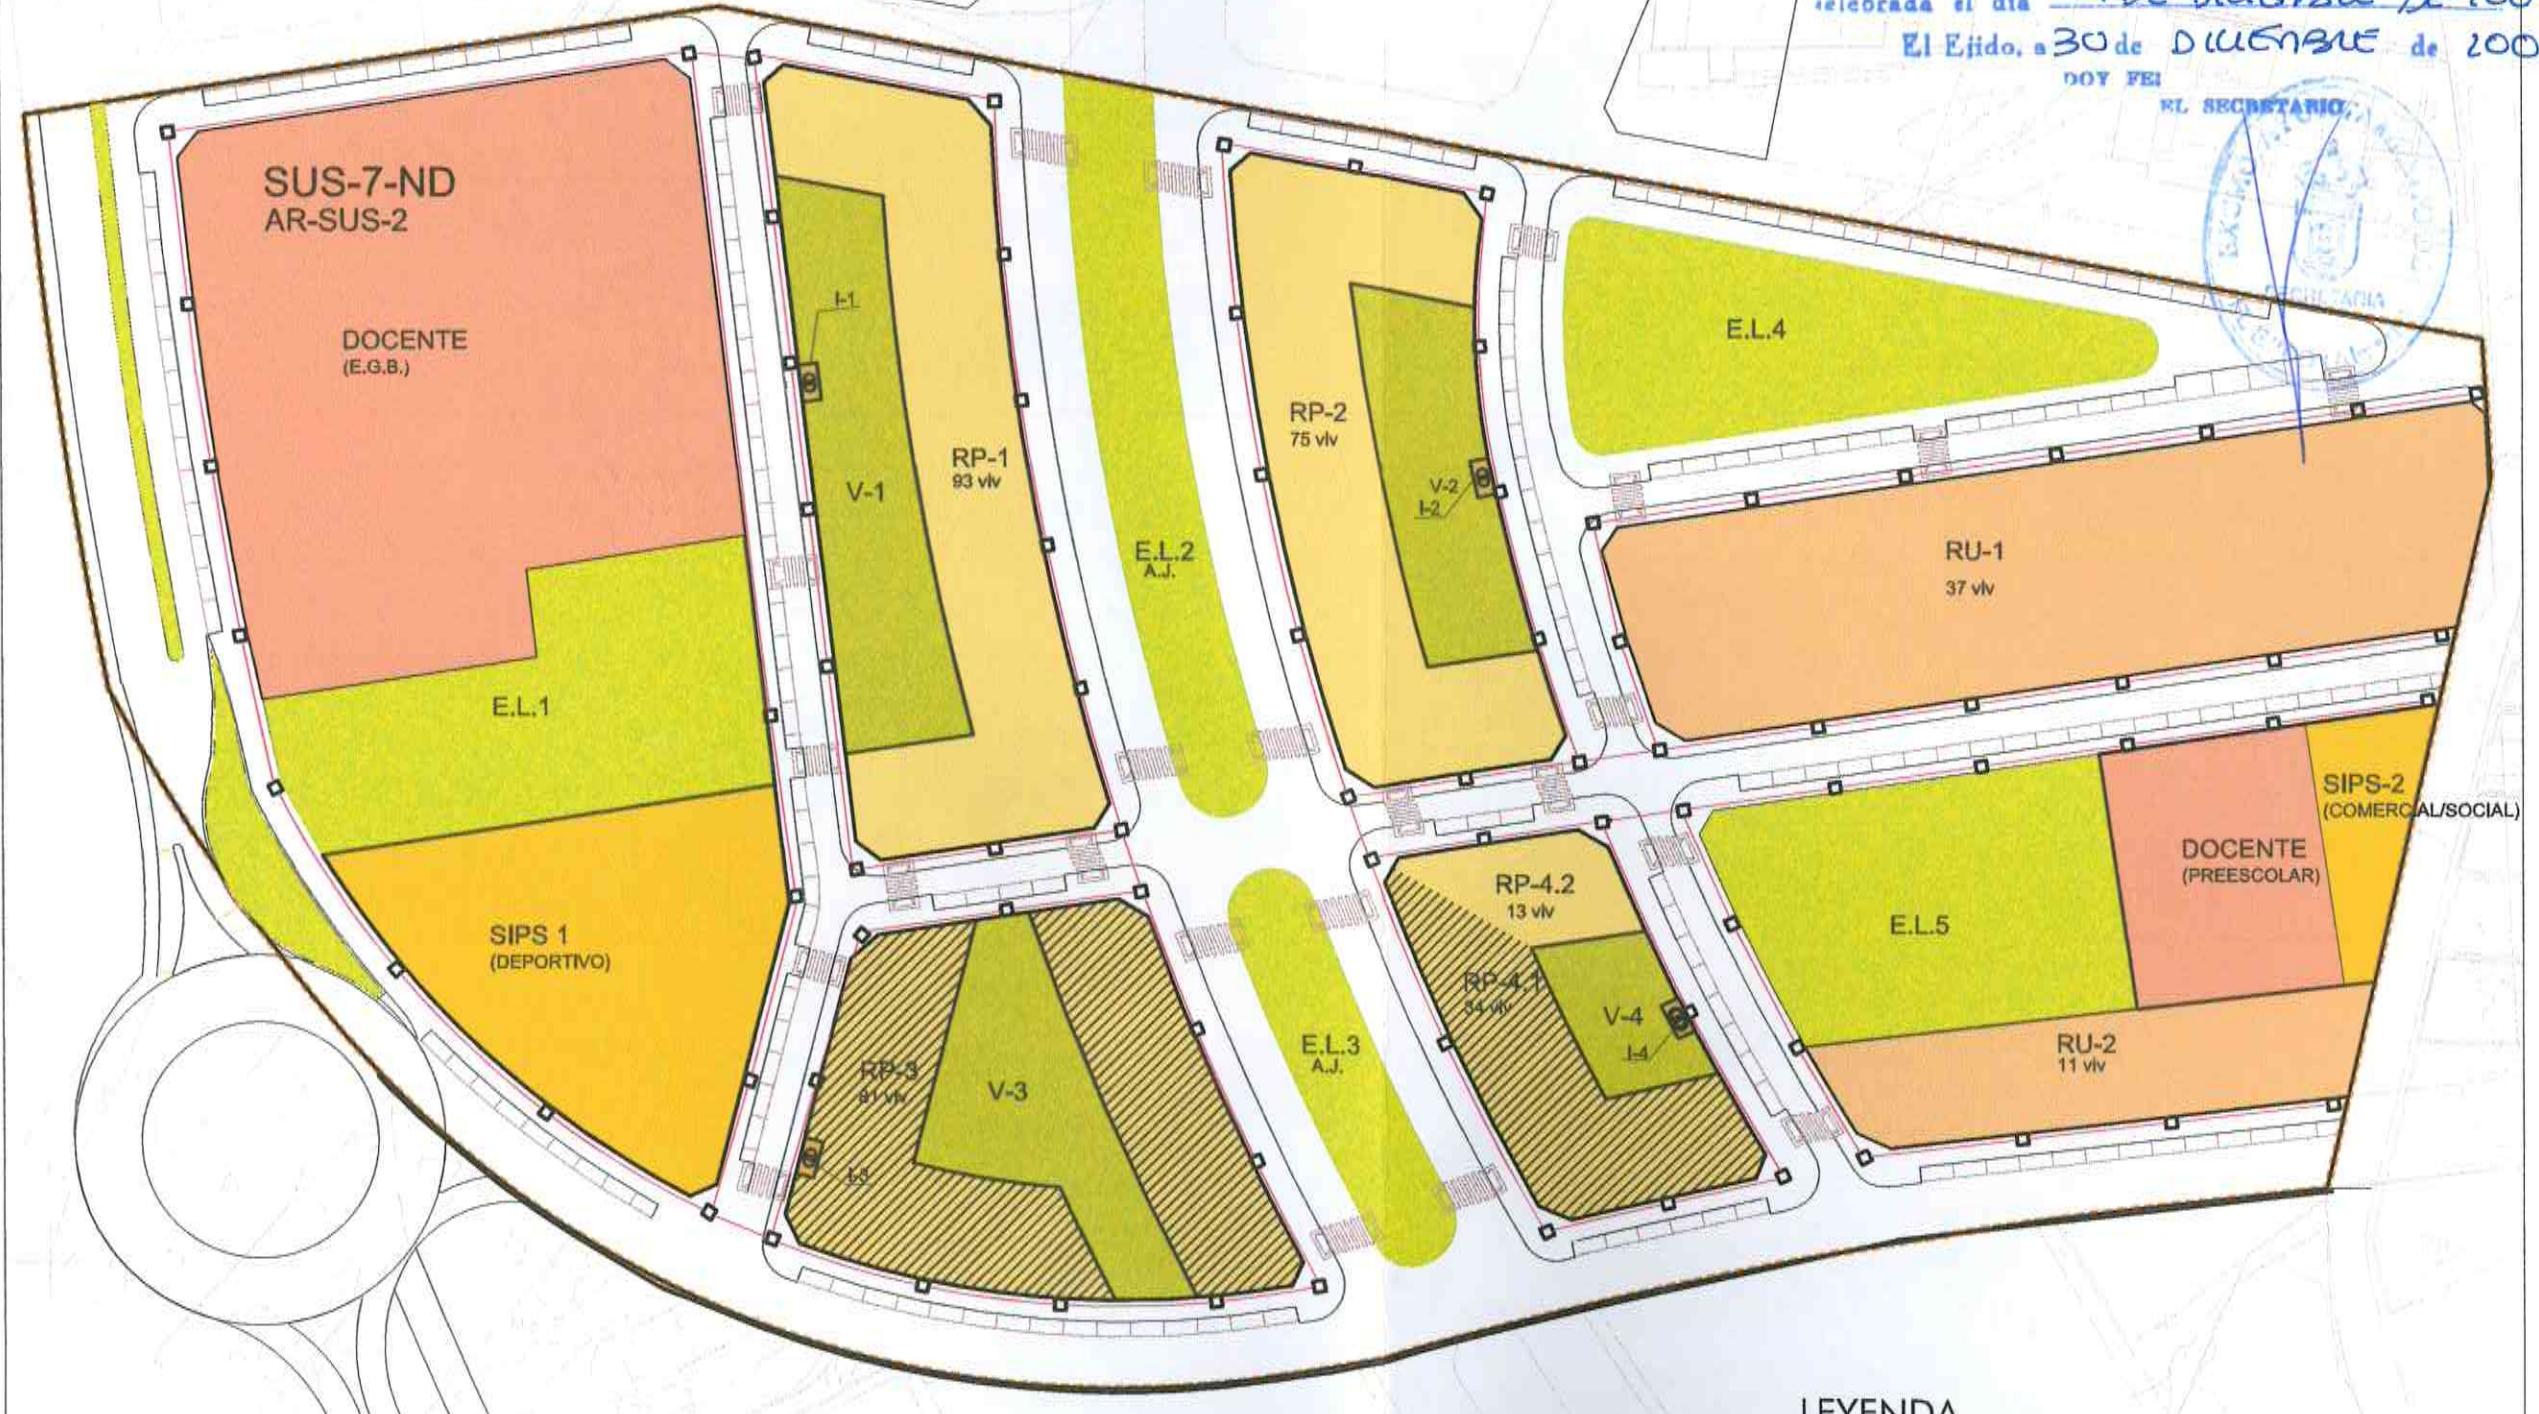

FECHA:	MARZO 2009	Nº DE PLANO:	P.6
EXpte:	PP-NORIAS-SUS7		
ESTALA:	F-000		
SUSTITUYE:	FEBRERO 2009		



LA SITUACION DE LOS CENTROS DE TRANSFORMACION PROPUESTA TIENE CARACTER ORIENTATIVO, su posición definitiva vendrá descrita en el correspondiente Proyecto de Urbanización, ubicándose siempre en parcelas independientes y denominadas I(1,2 etc) (Instalaciones), siempre con acceso desde la vía publica cumpliendo las determinaciones establecidas por Sevillana-Endesa respecto a la colocación de CTs. No se situaran en parcelas destinadas a equipamientos ni espacios libres de uso publico.

#### LEYENDA

- LINEA DE BAJA TENSION
- ARQUETA
- CENTRO DE TRANSFORMACION (I1, I2, I3, I4)

PLAN PARCIAL SECTOR SUS-7-ND	ARQUITECTOS REDACTORES:
0233 JOSE M <sup>º</sup> ECHARTE RAMOS	www.construcoesasociados.net

0219 PABLO JOSE LACAMERA CARRAL  
COLEGIO OFICIAL DE ARQUITECTOS DE ALMERIA  
VISADO ESTATUTARIO.

Expo. 07-00429-MT  
020409 - Pág. 1 de 1  
(Ref. 09-003320-030-01546)

020409 - Pág. 1 de 1  
www.construcoesasociados.net

Expo. 07-00429-MT  
020409 - Pág. 1 de 1  
(Ref. 09-003320-030-01546)

P.6

0233 JOSE M<sup>º</sup> ECHARTE RAMOS

0199 PABLO JOSE LACAMERA CARRAL

Visado exclusivamente estatutario al trámite de documento de planeamiento.