
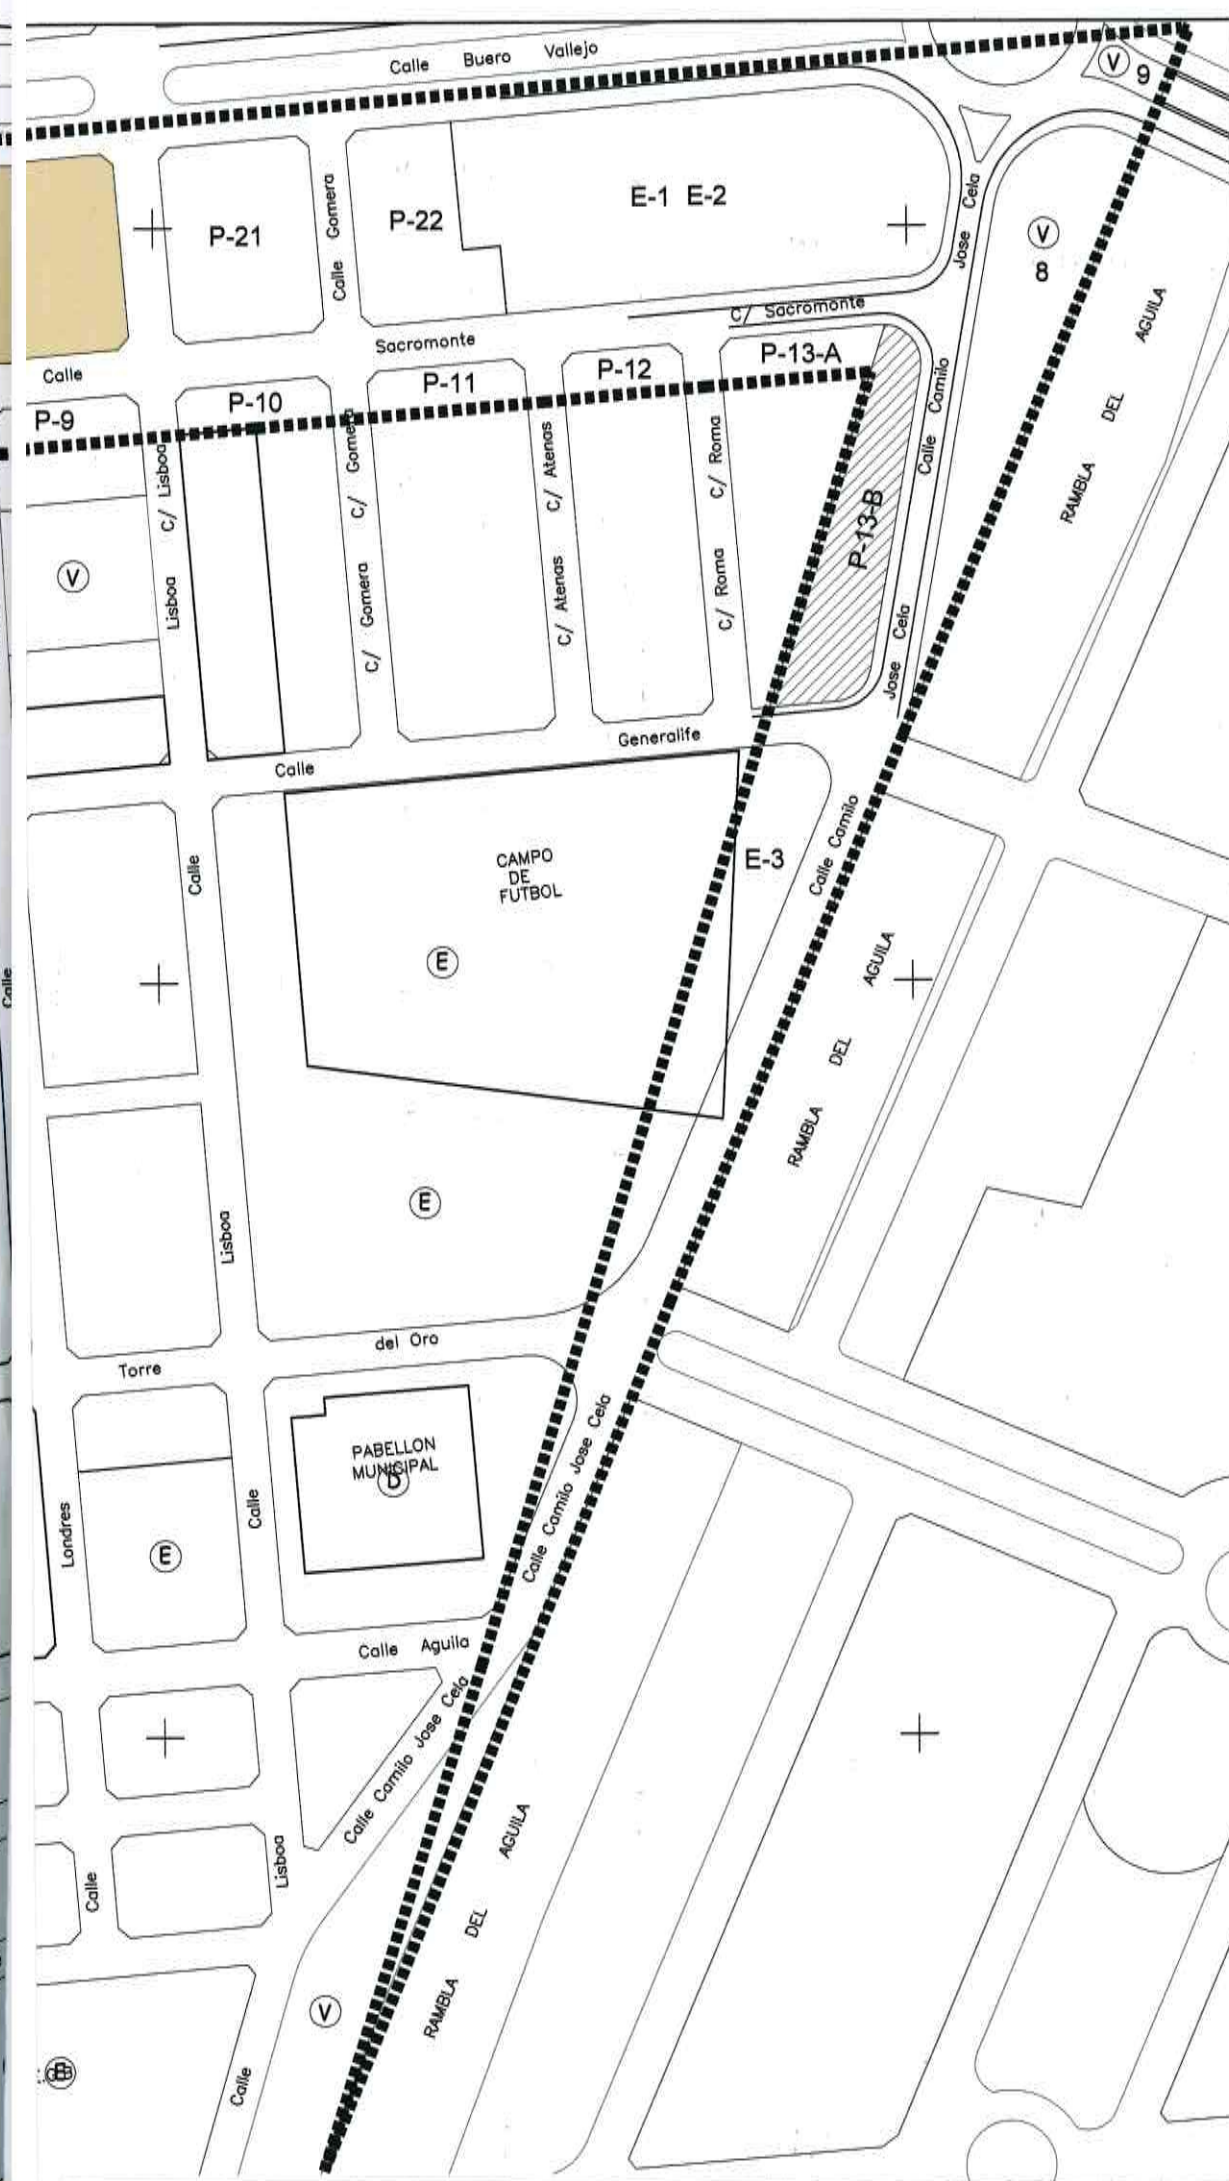


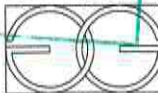

OFICINA TECNICA DE ARQUITECTURA Y URBANISMO		GONGORA  ARQUITECTURA & URBANISMO
PROYECTO BASICO Y DE EJECUCION DE : MODIFICACION PUNTUAL DEL PLAN GENERAL EN EL SUMPA-1-S		
LOCALIDAD: EL EJIDO (ALMERIA)		
PROMOTOR: HEREDEROS HERMANOS ESPINOSA ALFONSO		
FECHA: JUNIO 2005	SUSTITUYE AL: DE	PLANO DE: PROPUESTA MODIFICACION FICHA MODIFICADA DEL AREA DE REPARTO SUMPA-1-S
ESCALA: 1:2000	REFERENCIA: 20/03	
DELINEANTE:	PLANO NUMERO: 2 DE 2	ARQUITECTO: ANTONIO GONGORA SEBASTIAN