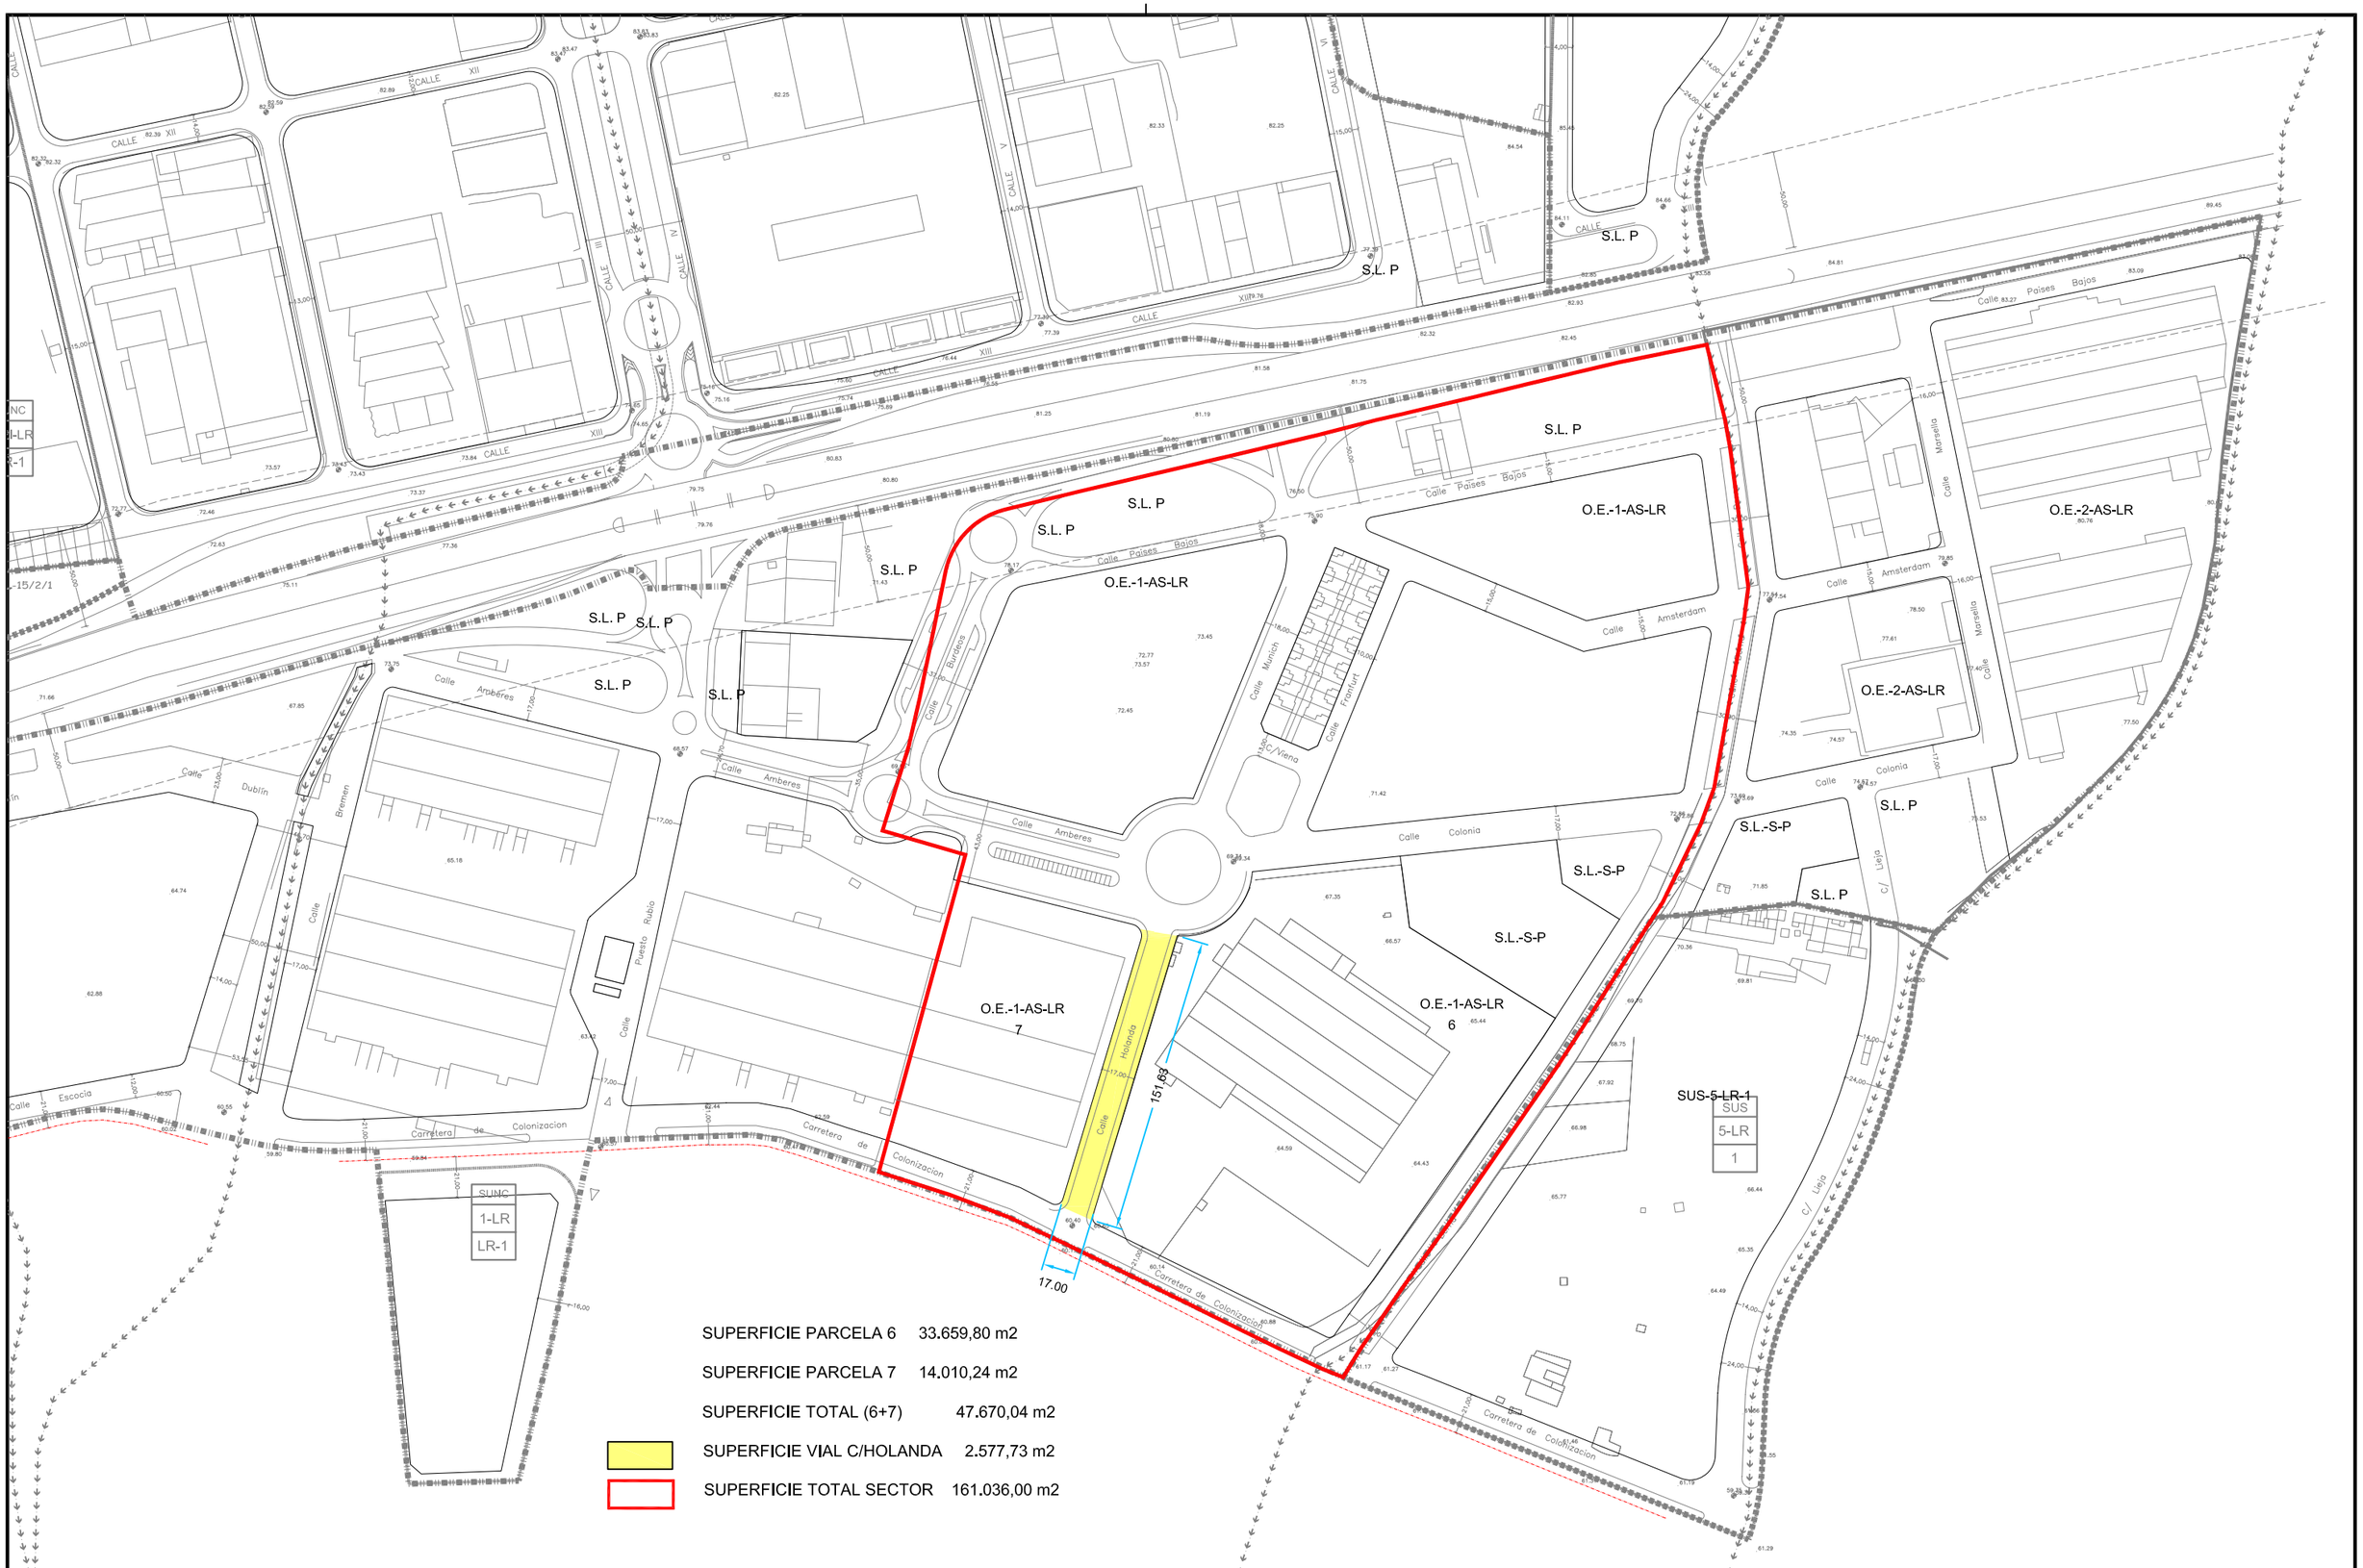

I.C.C. Ingeniería y Centro de Cálculo S.A.	ESCALA 1 / 3000 (0 – 40 m. – 80 m.)	ARQUITECTO: FRANCISCO MIGUEL PRADOS RAMIREZ	FECHA MAYO 2010	ESTADO ACTUAL MODIFICACION PUNTUAL DEL PGOU DE EL EJIDO , O.E.-1-AS-LR	Nº PLANO 03