

006
[Handwritten signature]

[Handwritten signature]

1

OFICINA DE ARQUITECTOS DE ALMERIA
VISADO ESTATUTARI
 JUN 2005

SITUACION

E. 1/2000

ESTUDIO DE DETALLE EN EL ANCOI "LA ERA"

C/ SAN MATEO, C/ BRUTUS, C/ CARACAS, C/ SAN LUCAS Y C/ ALFONSO VI - EL EJIDO - ALMERIA

PROMOTOR: PODEPROM S.A


ARQUITECTOS: Jose Manuel Gutierrez Cadifanios


Francisco Escobar Perez

RF.2005/25

MAYO 2005

SITUACION

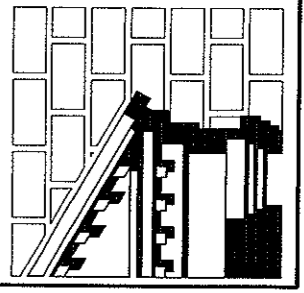

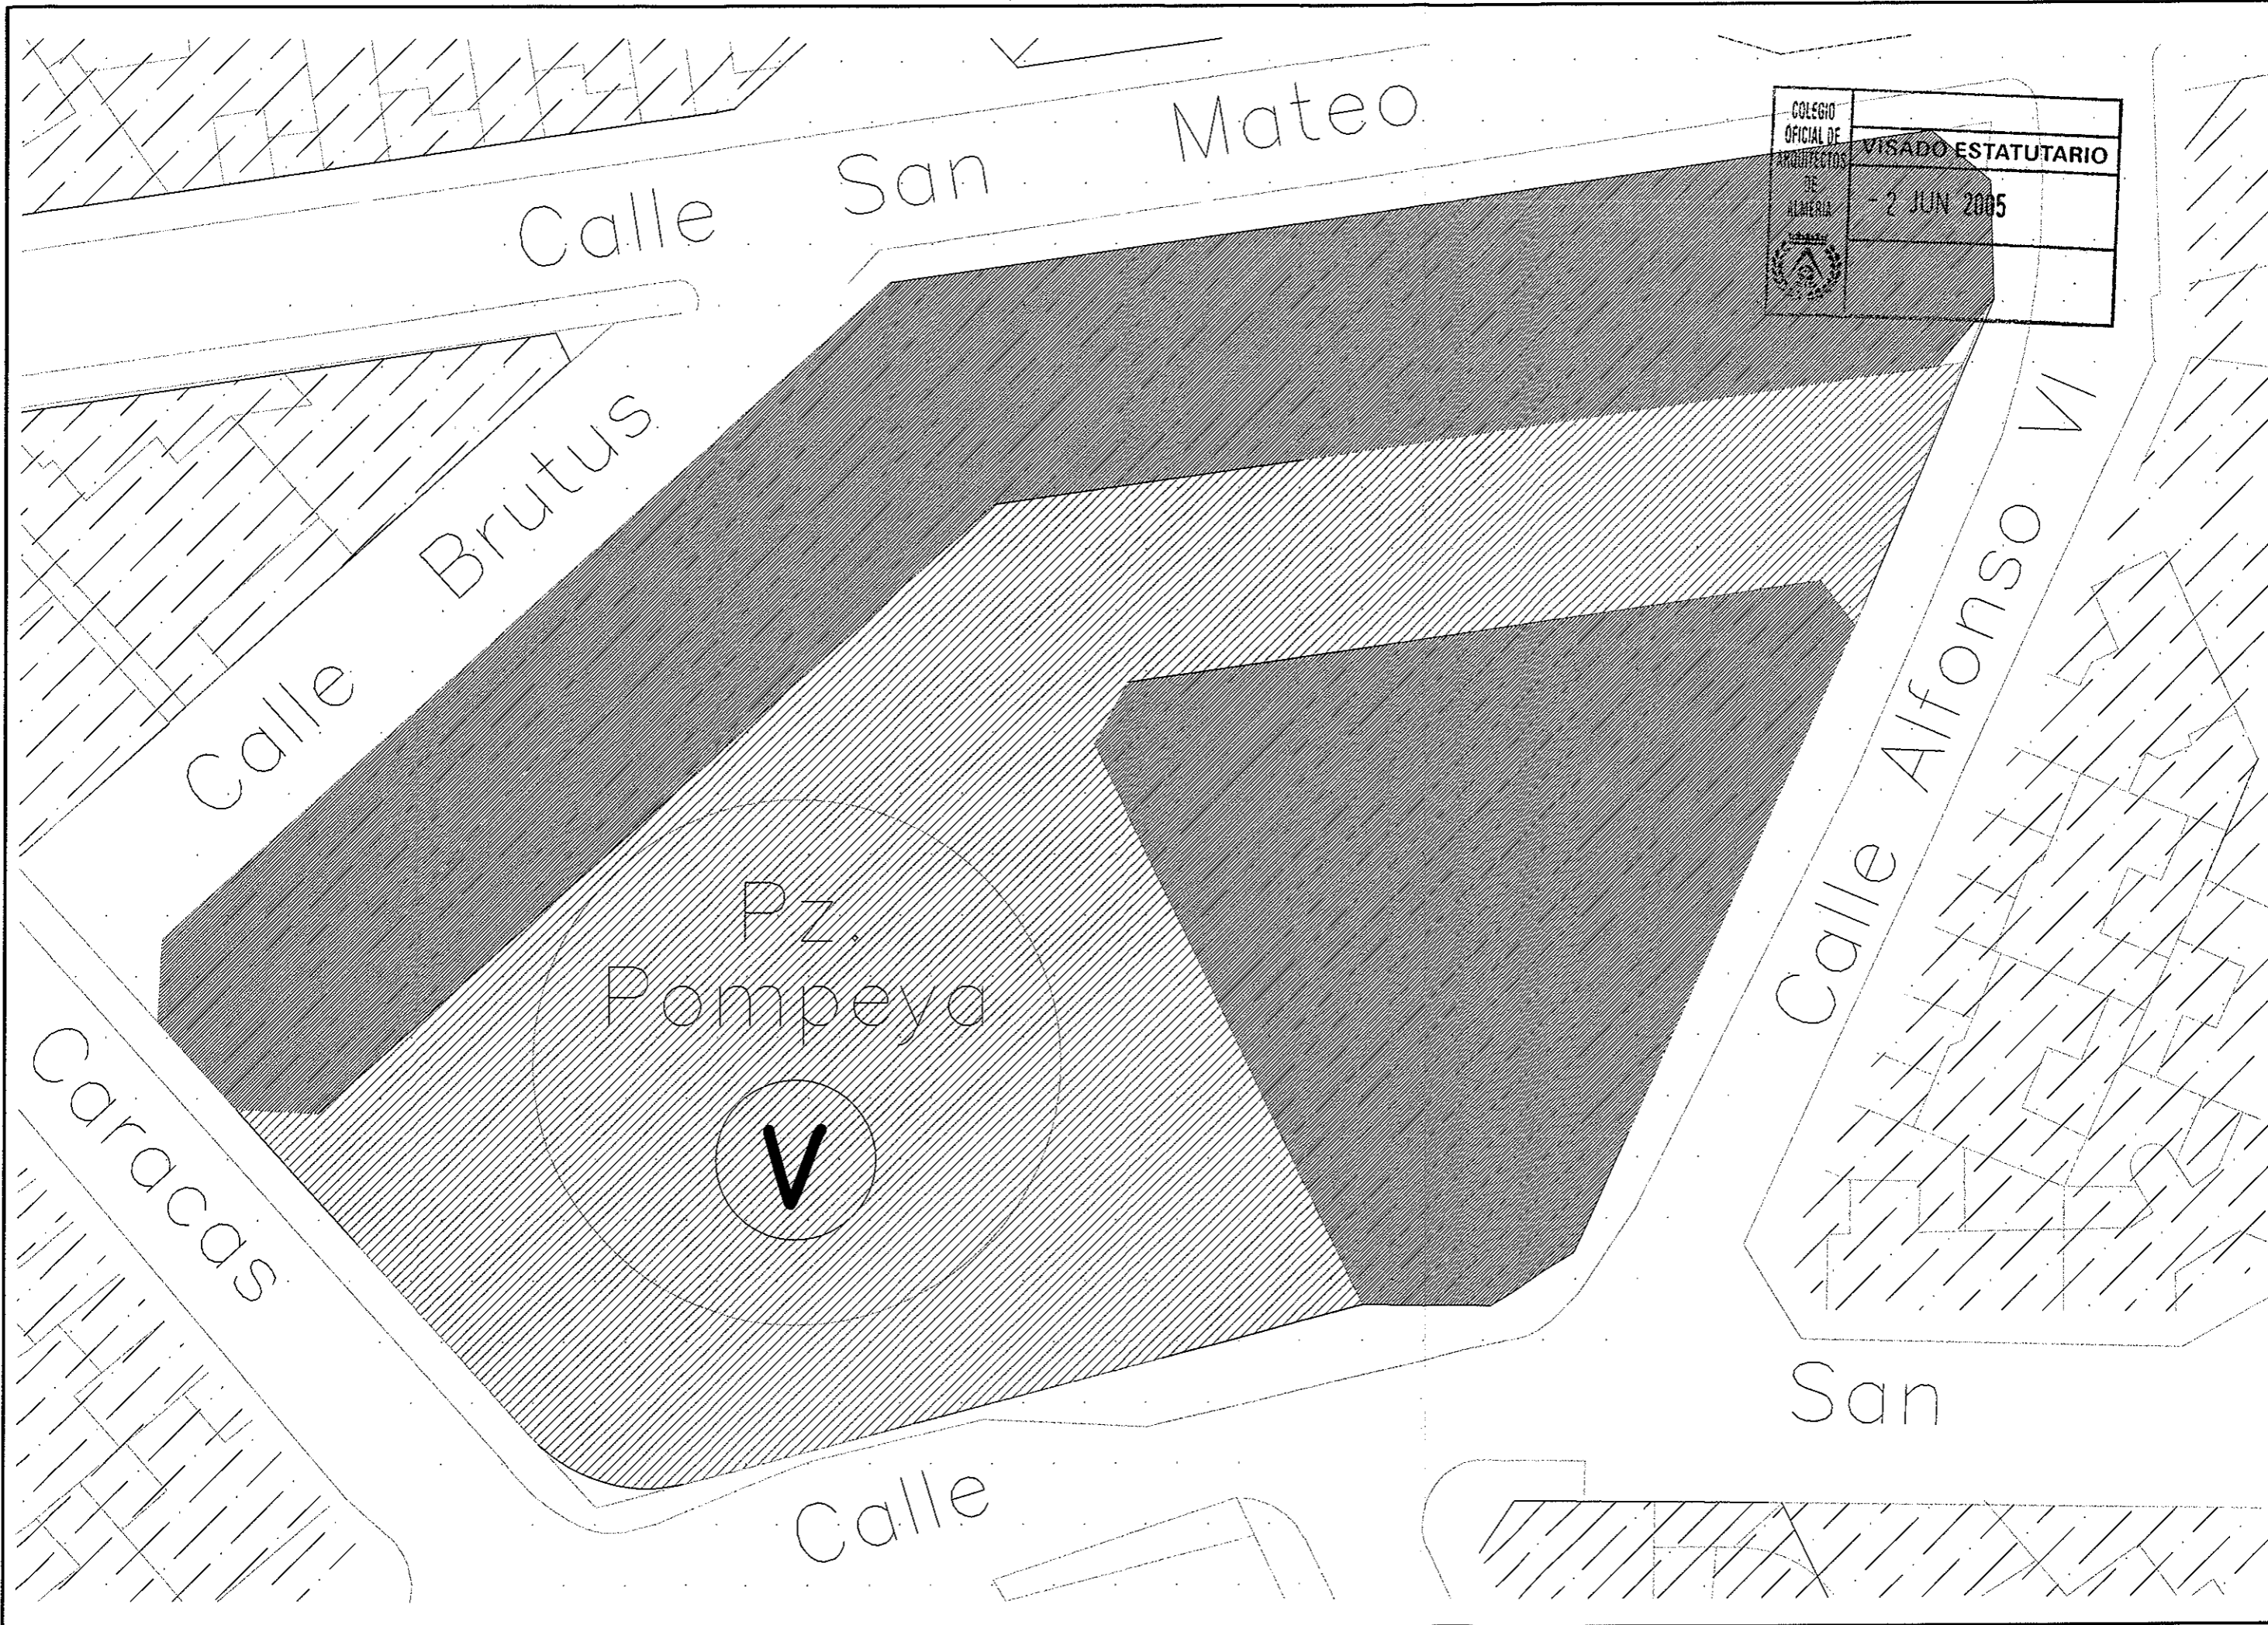


COLEGIO
 OFICIAL DE
 ARQUITECTOS
 DE
 ALMERIA
 VISADO ESTATUTARIO
 - 2 JUN 2005

E. 17300

ORDENACION DE P.G.O.U

ESTUDIO DE DETALLE FNFI ANCOI "LA ERA"

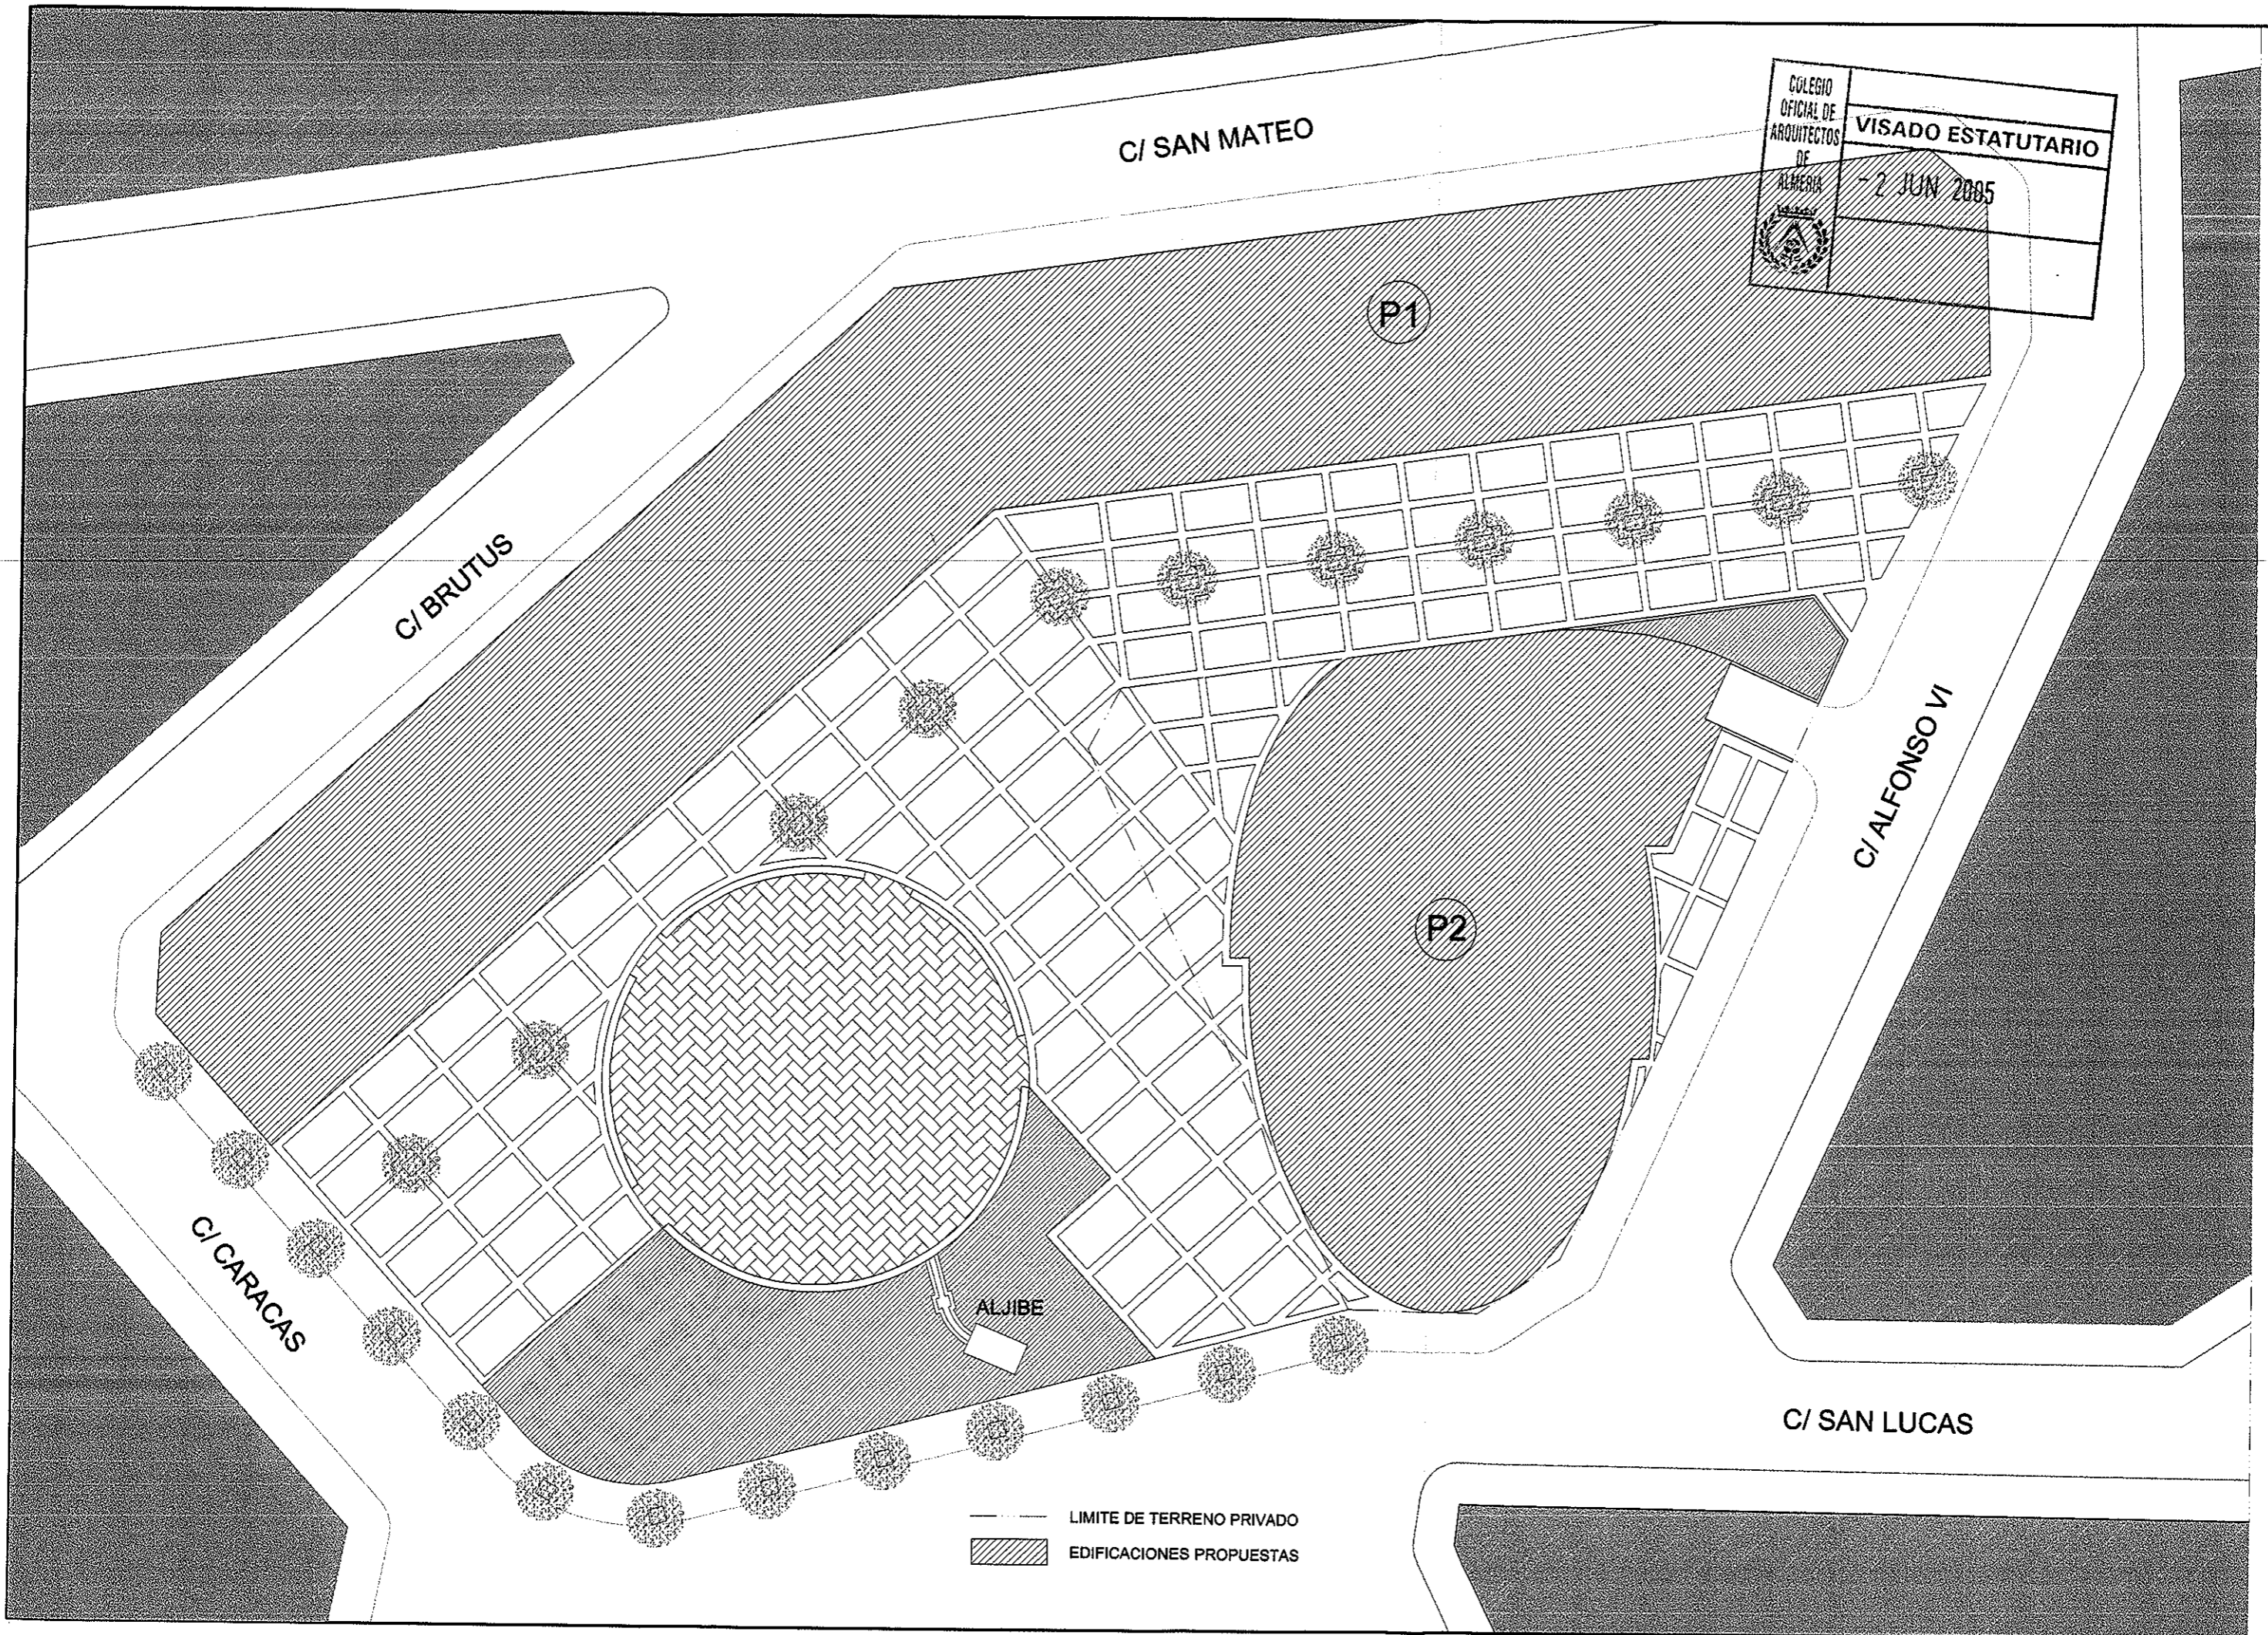

E. 1/300

ORDENACION PROPUESTA

ESTUDIO DE DETALLE EN EL ANCOI "LA ERA"

COLEGIO OFICIAL DE ARQUITECTOS DE ALMERIA
VISADO ESTATUTARIO
2 JUN 2005

C/ SAN MATEO

P1

C/ BRUTUS

C/ ALFONSO VI

P2

830.32m²

C/ CARACAS

C/ SAN LUCAS

--- LIMITE DE TERRENO PRIVADO
▨ OCUPACION - SOTANO

E. 1/300

OCUPACION - SOTANO

ESTUDIO DE DETALLE EN EL ANCO "A FRA"

COLEGIO OFICIAL DE ARQUITECTOS DE ALMERIA
 VISADO ESTATUTARIO
 2 JUN 2005

C/ SAN MATEO

P1
 1247.83m²

C/ BRUTUS

AREA PRIVATIVA
 109.39m²

C/ ALFONSO VI

P2
 648.93m²

AREA PRIVATIVA
 55.14m²

AREA PUBLICA

ALJIBE

C/ CARACAS


C/ SAN LUCAS

— LIMITE TERRENO PRIVADO
 // OCUPACION - PLANTA BAJA

E. 1/300

OCUPACION - PLANTA BAJA

ESTUDIO DE DETALLE EN EL ANCOI "LA ERA"

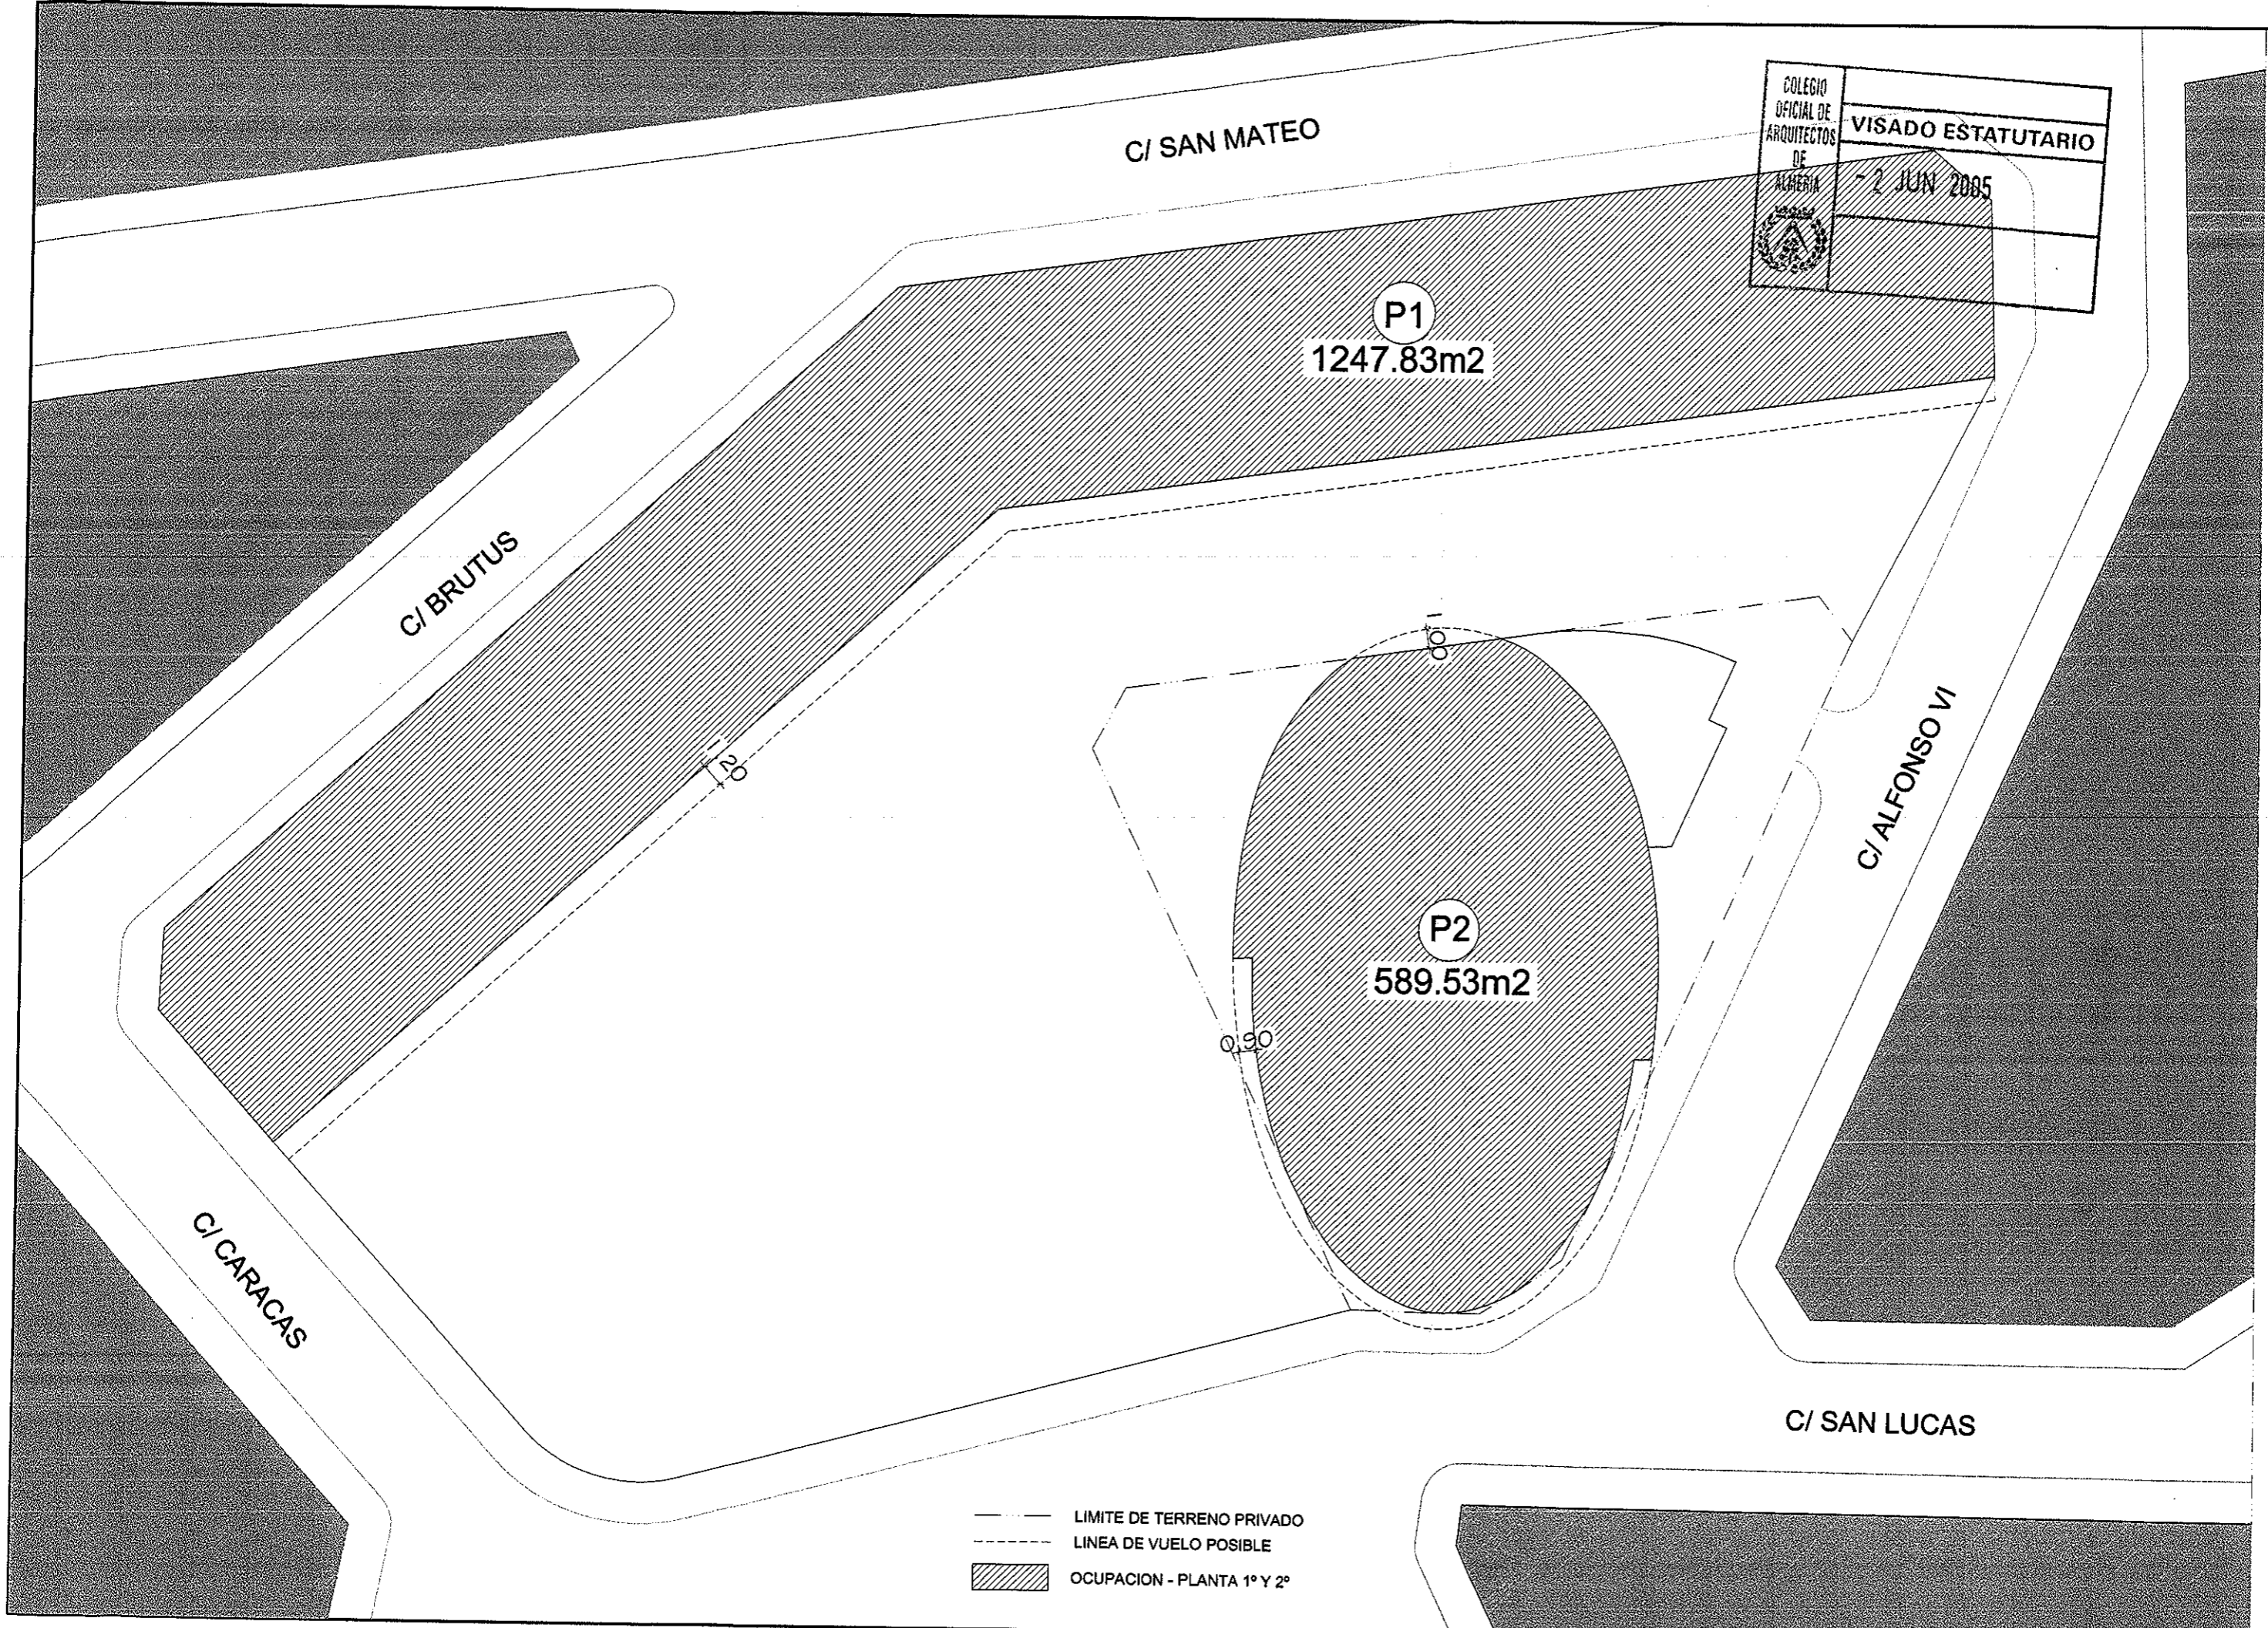

COLEGIO OFICIAL DE ARQUITECTOS DE ALMERIA
 VISADO ESTATUTARIO
 2 JUN 2005

C/ SAN MATEO

C/ BRUTUS

C/ CARACAS

C/ ALFONSO VI

C/ SAN LUCAS

P1
 1247.83m²


P2
 589.53m²

— LIMITE DE TERRENO PRIVADO
 - - - LINEA DE VUELO POSIBLE
 ▨ OCUPACION - PLANTA 1º Y 2º

E. 1/300

OCUPACION - PLANTA 1º Y 2º

ESTUDIO DE DETALLE EN EL ANCOI "LA ERA"

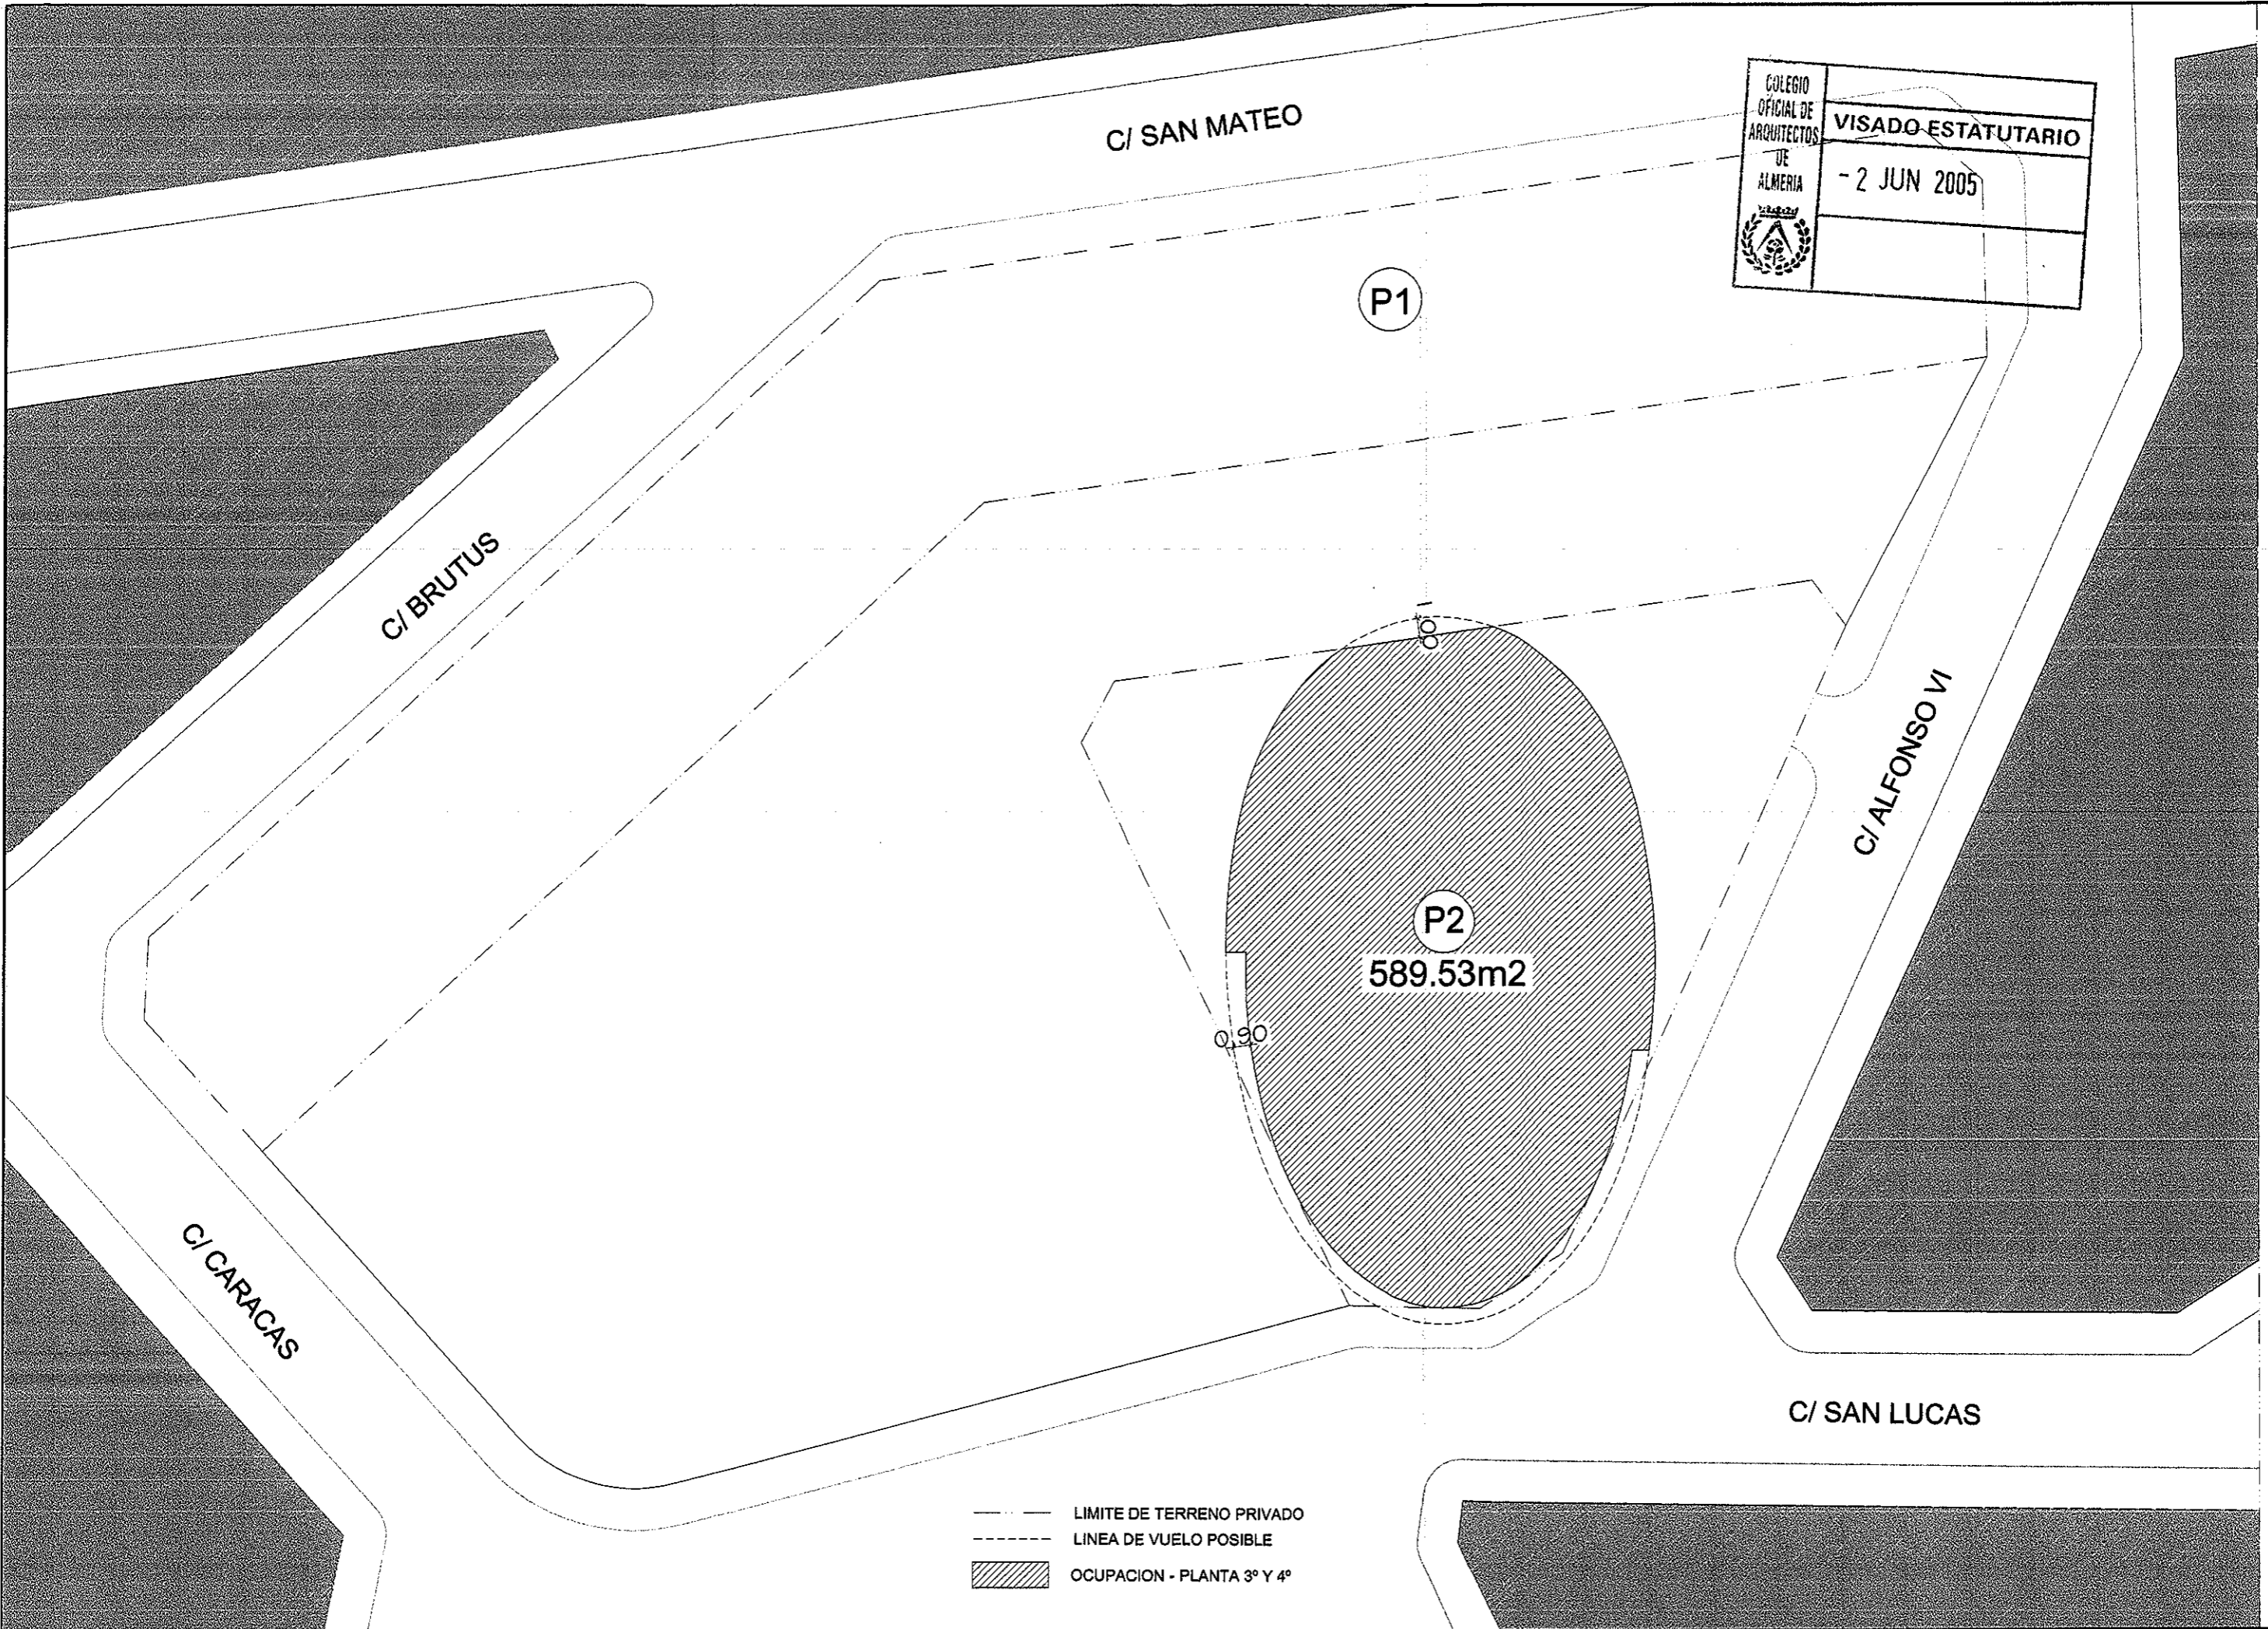

E. 1/300

OCUPACION - PLANTA 3º Y 4º

ESTUDIO DE DETALLE EN EL ANCOI "LA ERA"



COLEGIO
OFICIAL DE
ARQUITECTOS
DE
ALMERIA
- 2 JUN 2005
VISADO ESTATUTARIO

C/ SAN MATEO

P1

C/ BRUTUS

C/ ALFONSO VI

P2

338.57m²

C/ CARACAS

C/ SAN LUCAS

--- LIMITE DE TERRENO PRIVADO
▨ OCUPACION - ATICO

E. 1/300

OCUPACION - ATICO

ESTUDIO DE DETALLE EN EL ANCOI "LA ERA"