

DILIGENCIA: Para hacer constar que este documento ha sido aprobado por la Junta de Gobierno Local el día:

01 SEP 2016 el día 08 SEP 2016

EL SECRETARIO,



DILIGENCIA: Para hacer constar que este documento ha sido aprobado de forma automática POR EL AYUNTAMIENTO DE EL EJIDO elaborada el día 8 de Noviembre de 2016 El Ejido, a 8 de Noviembre de 2016 DOY FE: EL SECRETARIO.



**ESTUDIO DE DETALLE-**  
MODIFICACION TRAZADO CALLE COOPERATIVAS

PROMOTOR: AYUNTAMIENTO DE EL EJIDO  
PLANO: ESTADO ACTUAL


AGOSTO 2016

**P01**

El Arquitecto redactor

Fdo: BERNARDO ARCOS FORNIELES

E:1/1000

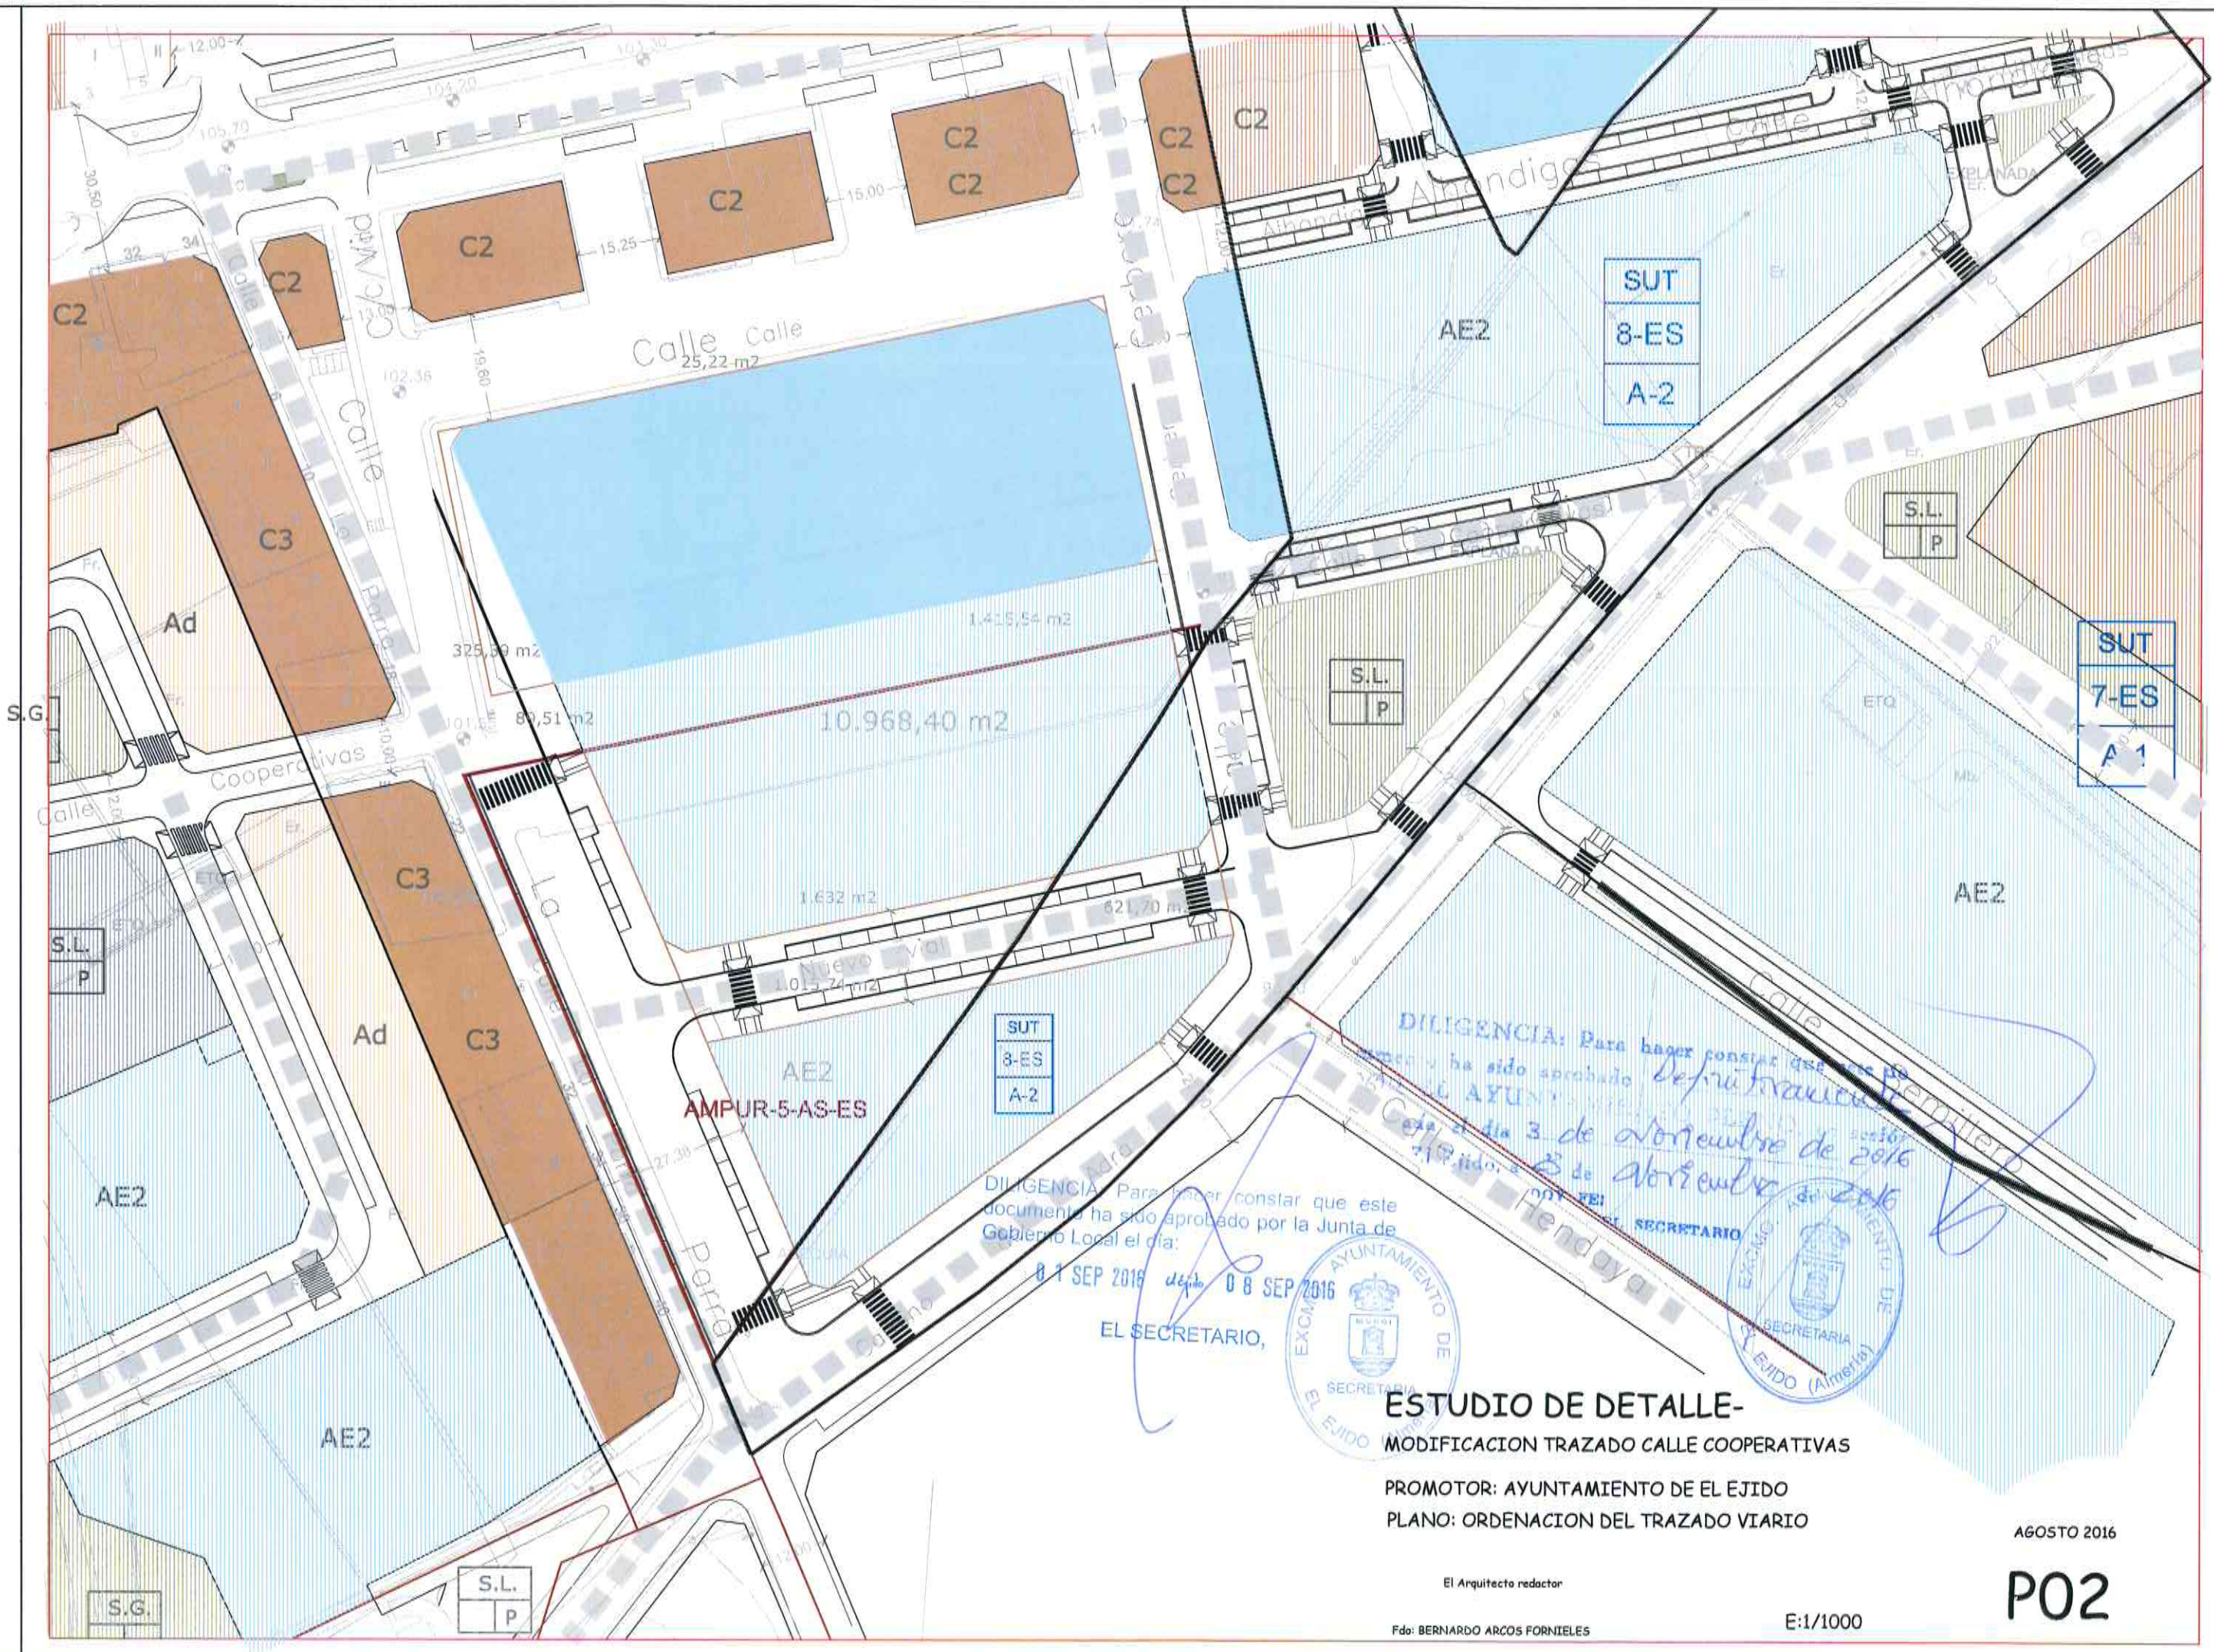

DILIGENCIA: Para hacer constar que este documento ha sido aprobado por la Junta de Gobierno Local el día:

01 SEP 2016 *de* 08 SEP 2016

EL SECRETARIO,



DILIGENCIA: Para hacer constar que este documento ha sido aprobado definitivamente por el AYUNTAMIENTO DE EL EJIDO el día 3 de noviembre de 2016



**ESTUDIO DE DETALLE-**  
MODIFICACION TRAZADO CALLE COOPERATIVAS

PROMOTOR: AYUNTAMIENTO DE EL EJIDO  
PLANO: ORDENACION DEL TRAZADO VIARIO


AGOSTO 2016

**P02**

El Arquitecto redactor

Fdo: BERNARDO ARCOS FORNIELES

E:1/1000

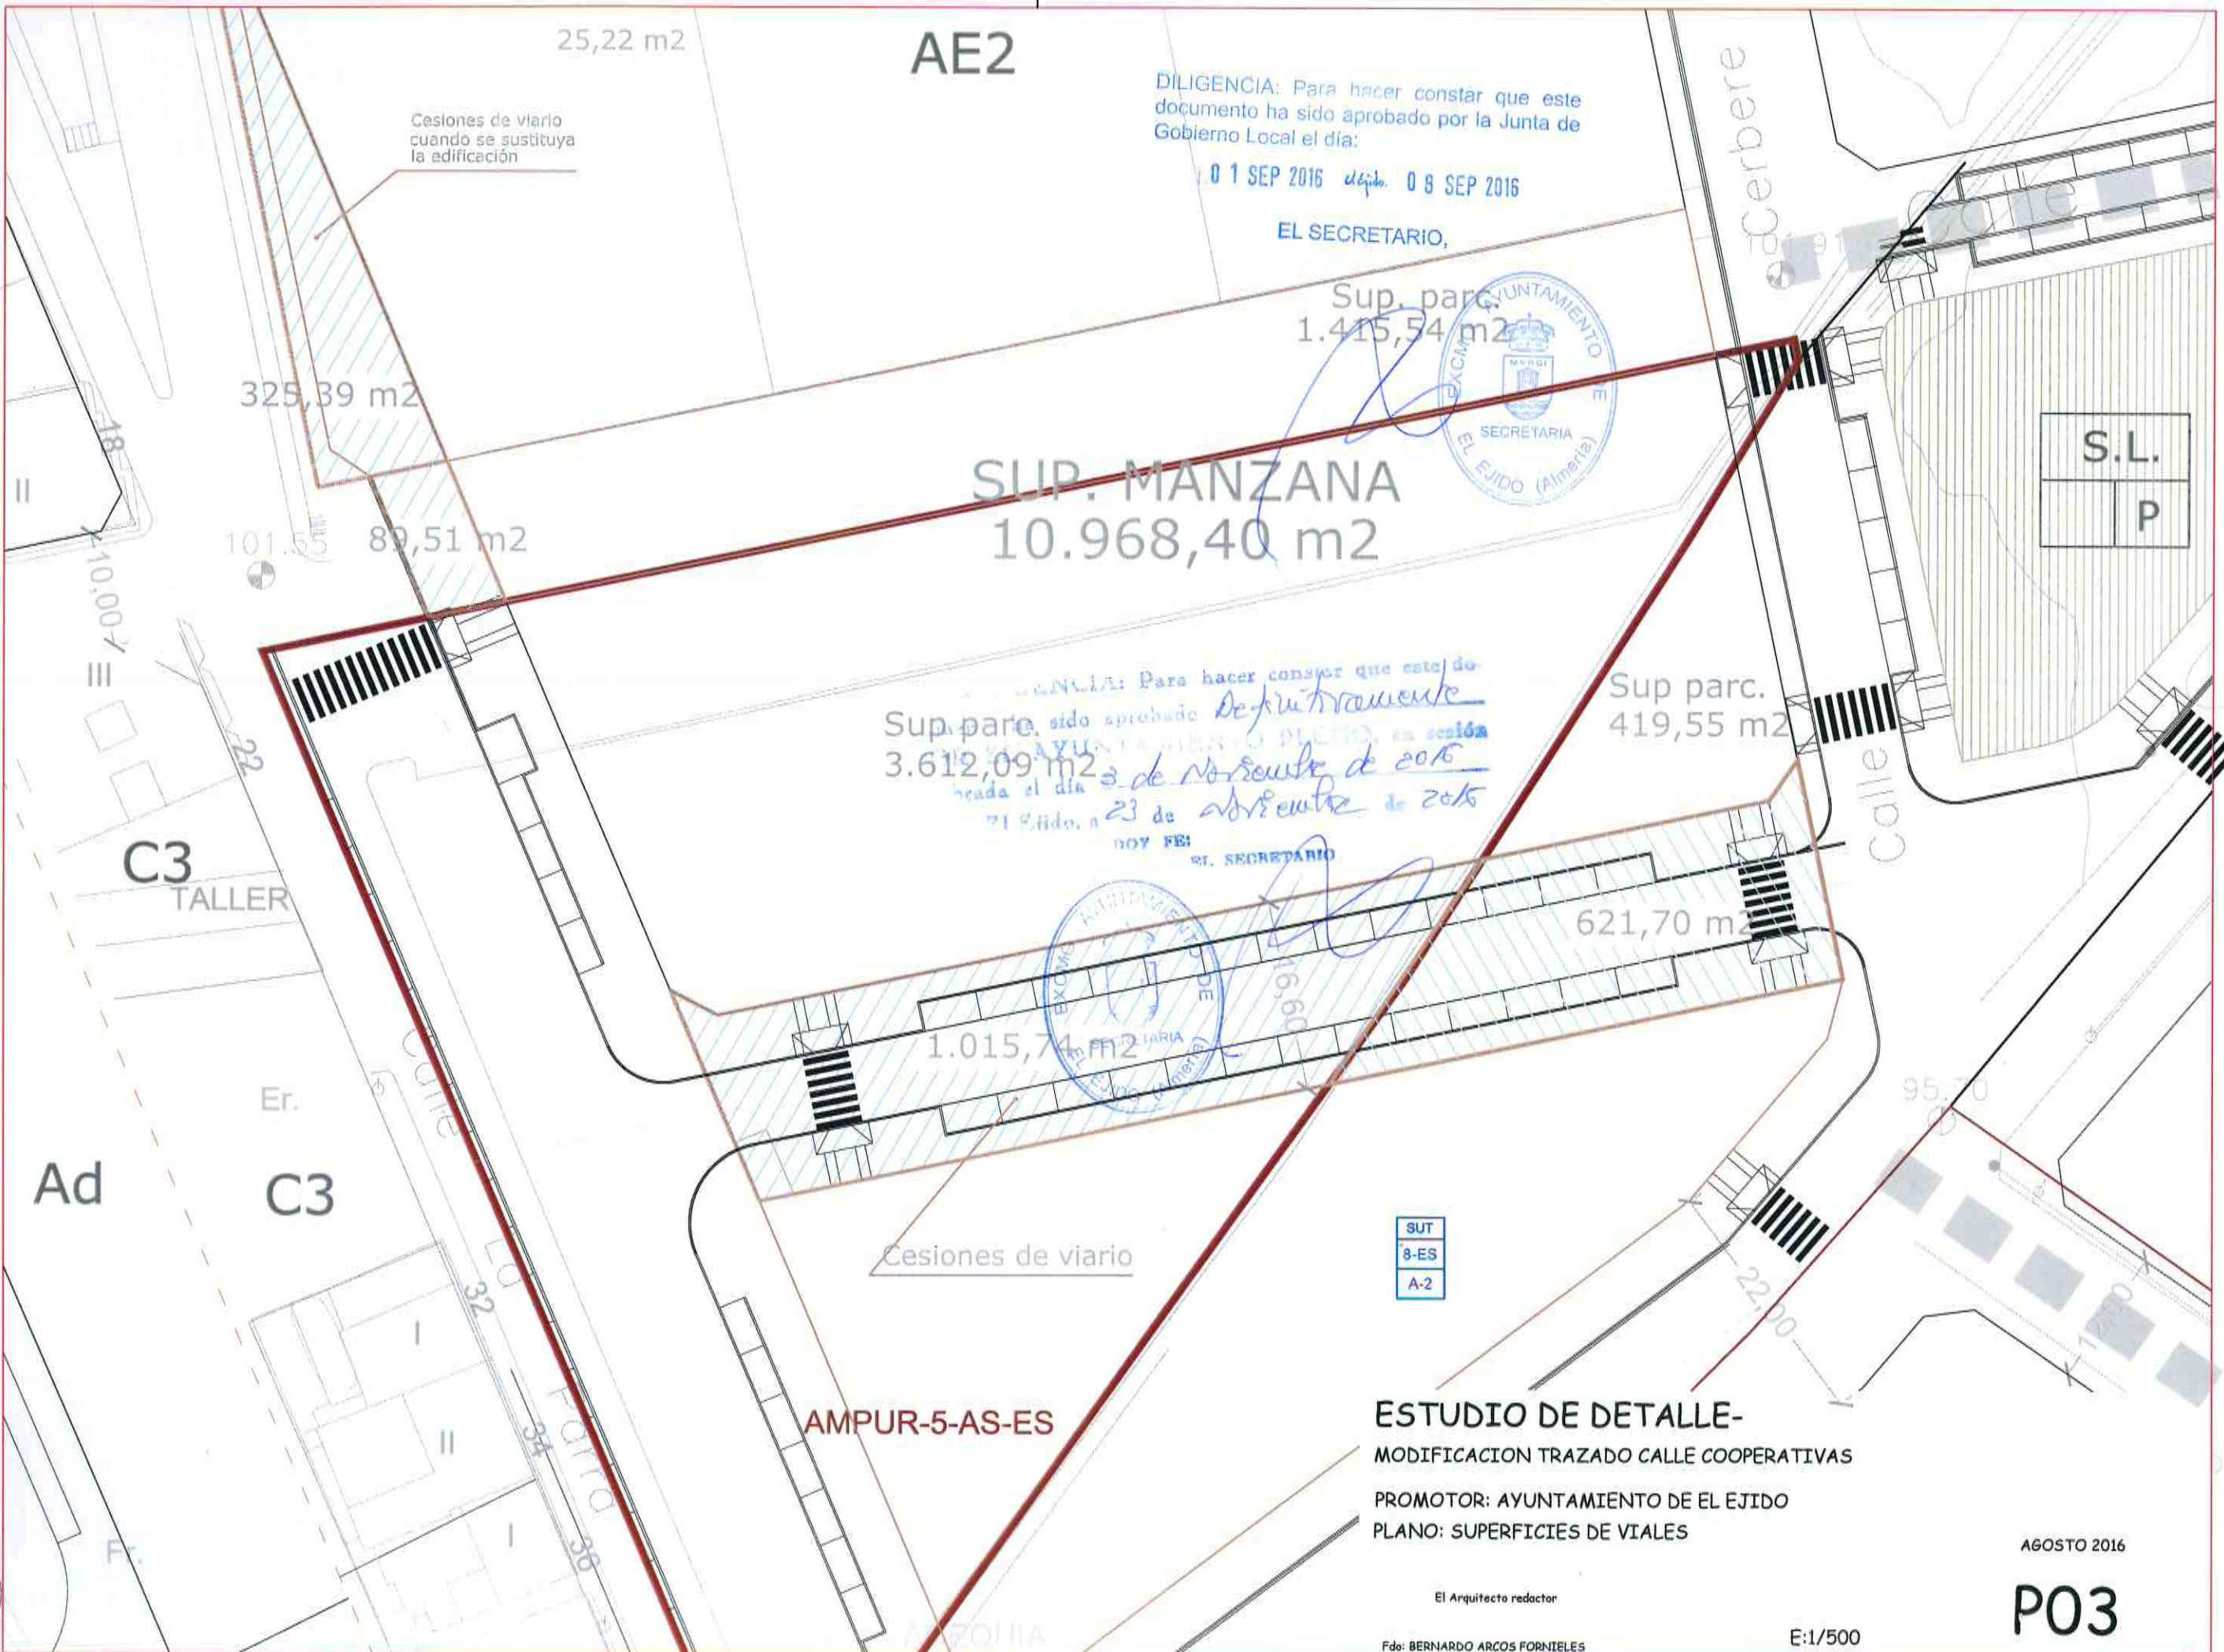

25,22 m<sup>2</sup>

AE2

DILIGENCIA: Para hacer constar que este documento ha sido aprobado por la Junta de Gobierno Local el día:

01 SEP 2016 *el día* 08 SEP 2016

EL SECRETARIO,

Sup. parc.  
1.415,54 m<sup>2</sup>



SUP. MANZANA  
10.968,40 m<sup>2</sup>

DILIGENCIA: Para hacer constar que este documento ha sido aprobado *Definitivamente* por el AYUNTAMIENTO PLENO, en sesión celebrada el día *3 de noviembre de 2016* en el Ejido, a *23 de noviembre de 2016*  
HOY FEI  
EL SECRETARIO

Sup parc.  
419,55 m<sup>2</sup>

C3  
TALLER

1.015,74 m<sup>2</sup>

621,70 m<sup>2</sup>

Ad

Er.  
C3

Cesiones de viario

SUT  
8-ES  
A-2

AMPUR-5-AS-ES

ESTUDIO DE DETALLE-  
MODIFICACION TRAZADO CALLE COOPERATIVAS

PROMOTOR: AYUNTAMIENTO DE EL EJIDO  
PLANO: SUPERFICIES DE VIALES

El Arquitecto redactor

Fdo: BERNARDO ARCOS FORNIELES

E:1/500

AGOSTO 2016

P03