


DILIGENCIA para hacer constar que con el  
 aumento de la ... Definitivamente  
 POR EL AYU ...  
 celebrada el día 24 de Abril de 2000  
 El Epda. a 05 de mayo de 2000

EL SECRETARIO.

**SITUACION**

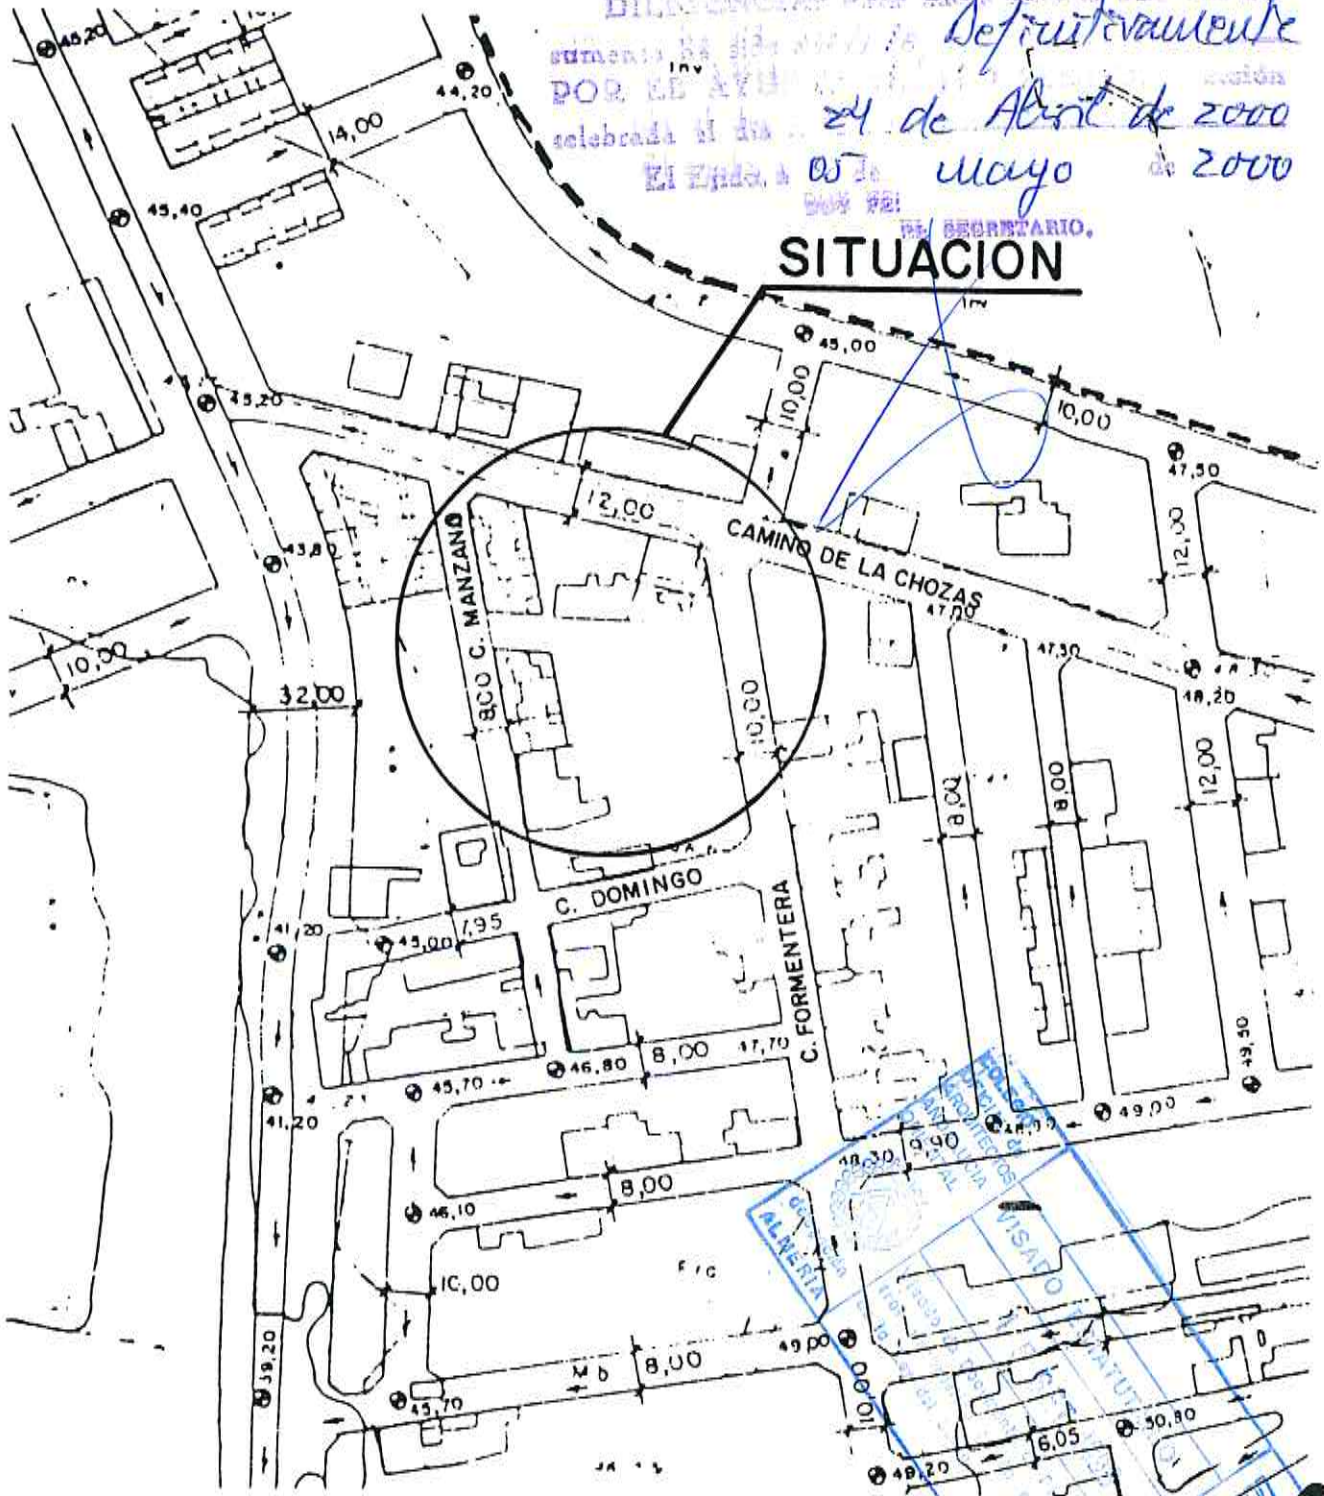

RED VIARIA DE LA NORMA

**ESTUDIO DE DETALLE APERTURA DE CALLE  
 MATAGORDA — EL EJIDO**

PROPIETARIO: PODEPROM S.A.  
 ARQUITECTOS: Jose Manuel Gutierrez Cadiñanos  
 Francisco Escobar Perez


RF-URB-PA

E.1/2000




**SITUACION**

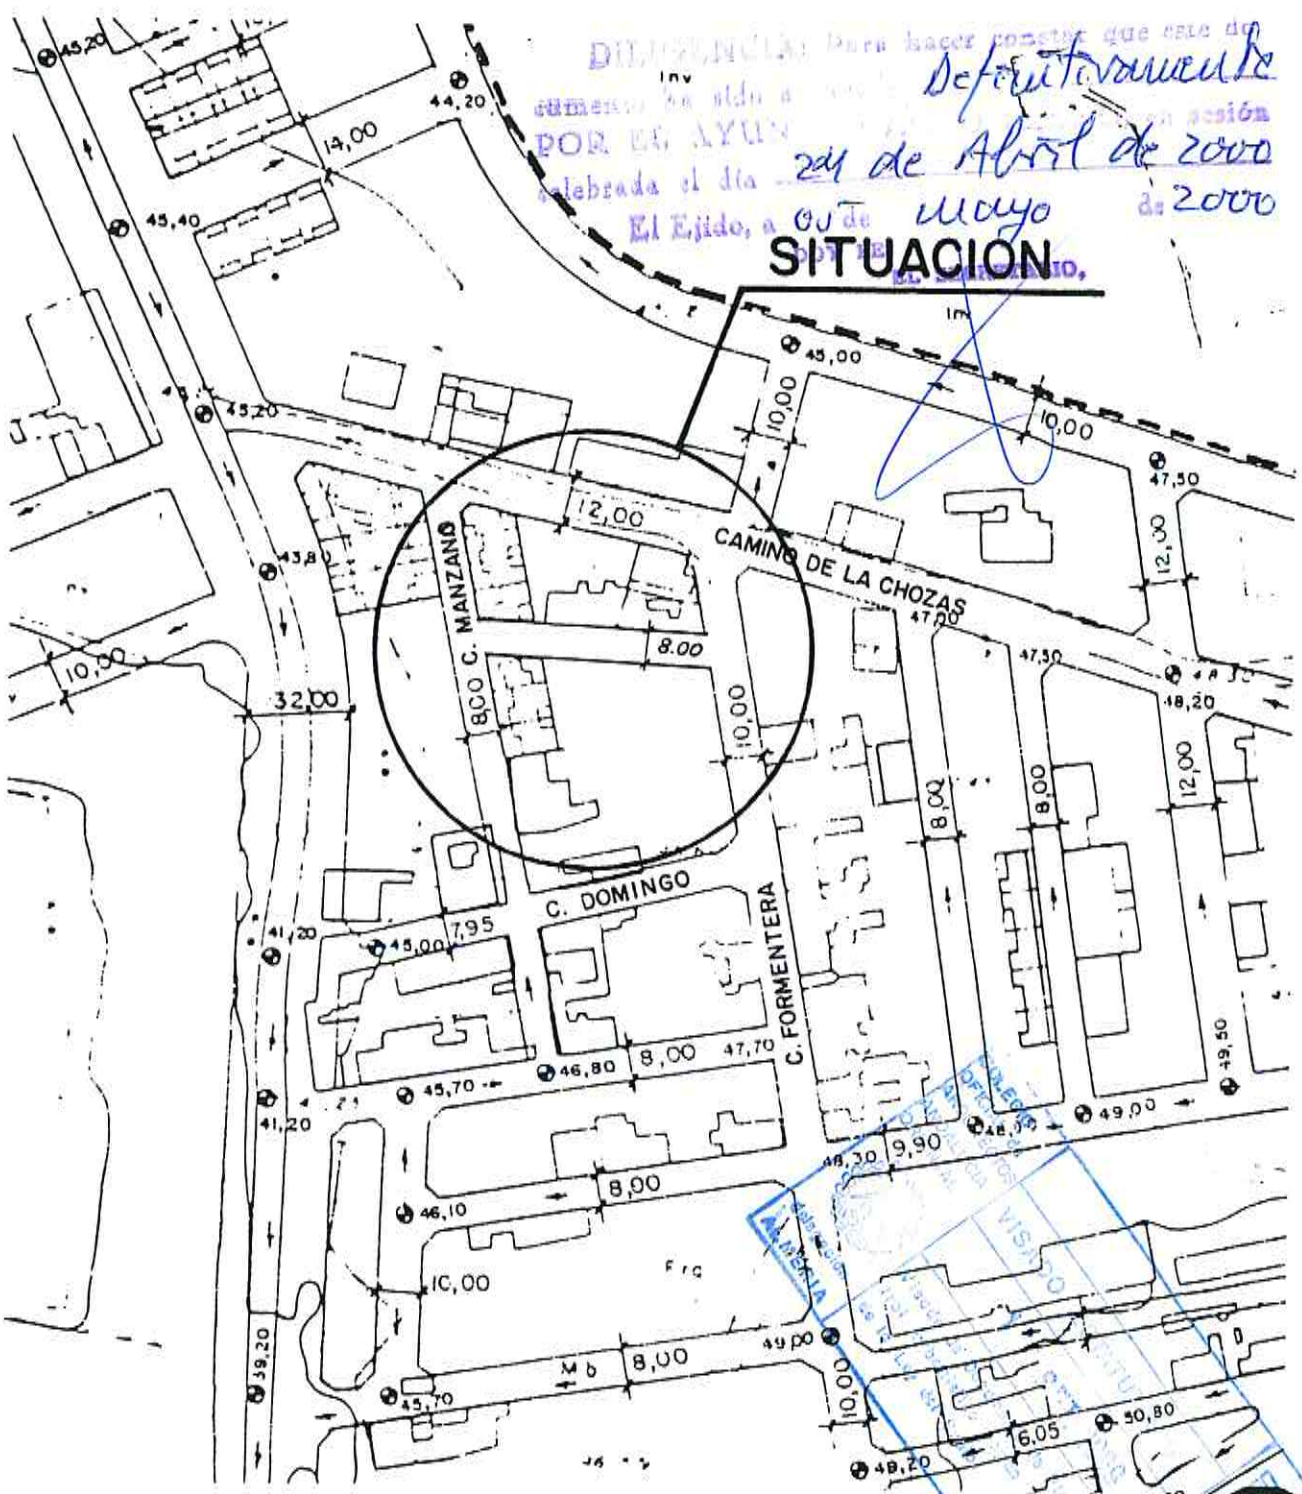

RED VIARIA DE LA NORMA MODIFICADO


**ESTUDIO DE DETALLE APERTURA DE CALLE  
MATAGORDA - EL EJIDO**

PROPIETARIO: PODEPROM S.A.  
 ARQUITECTOS: Jose Manuel Gutierrez Cadifanos  
 Francisco Escobar Perez




*[Handwritten signature]* **2**  
 E.1/500



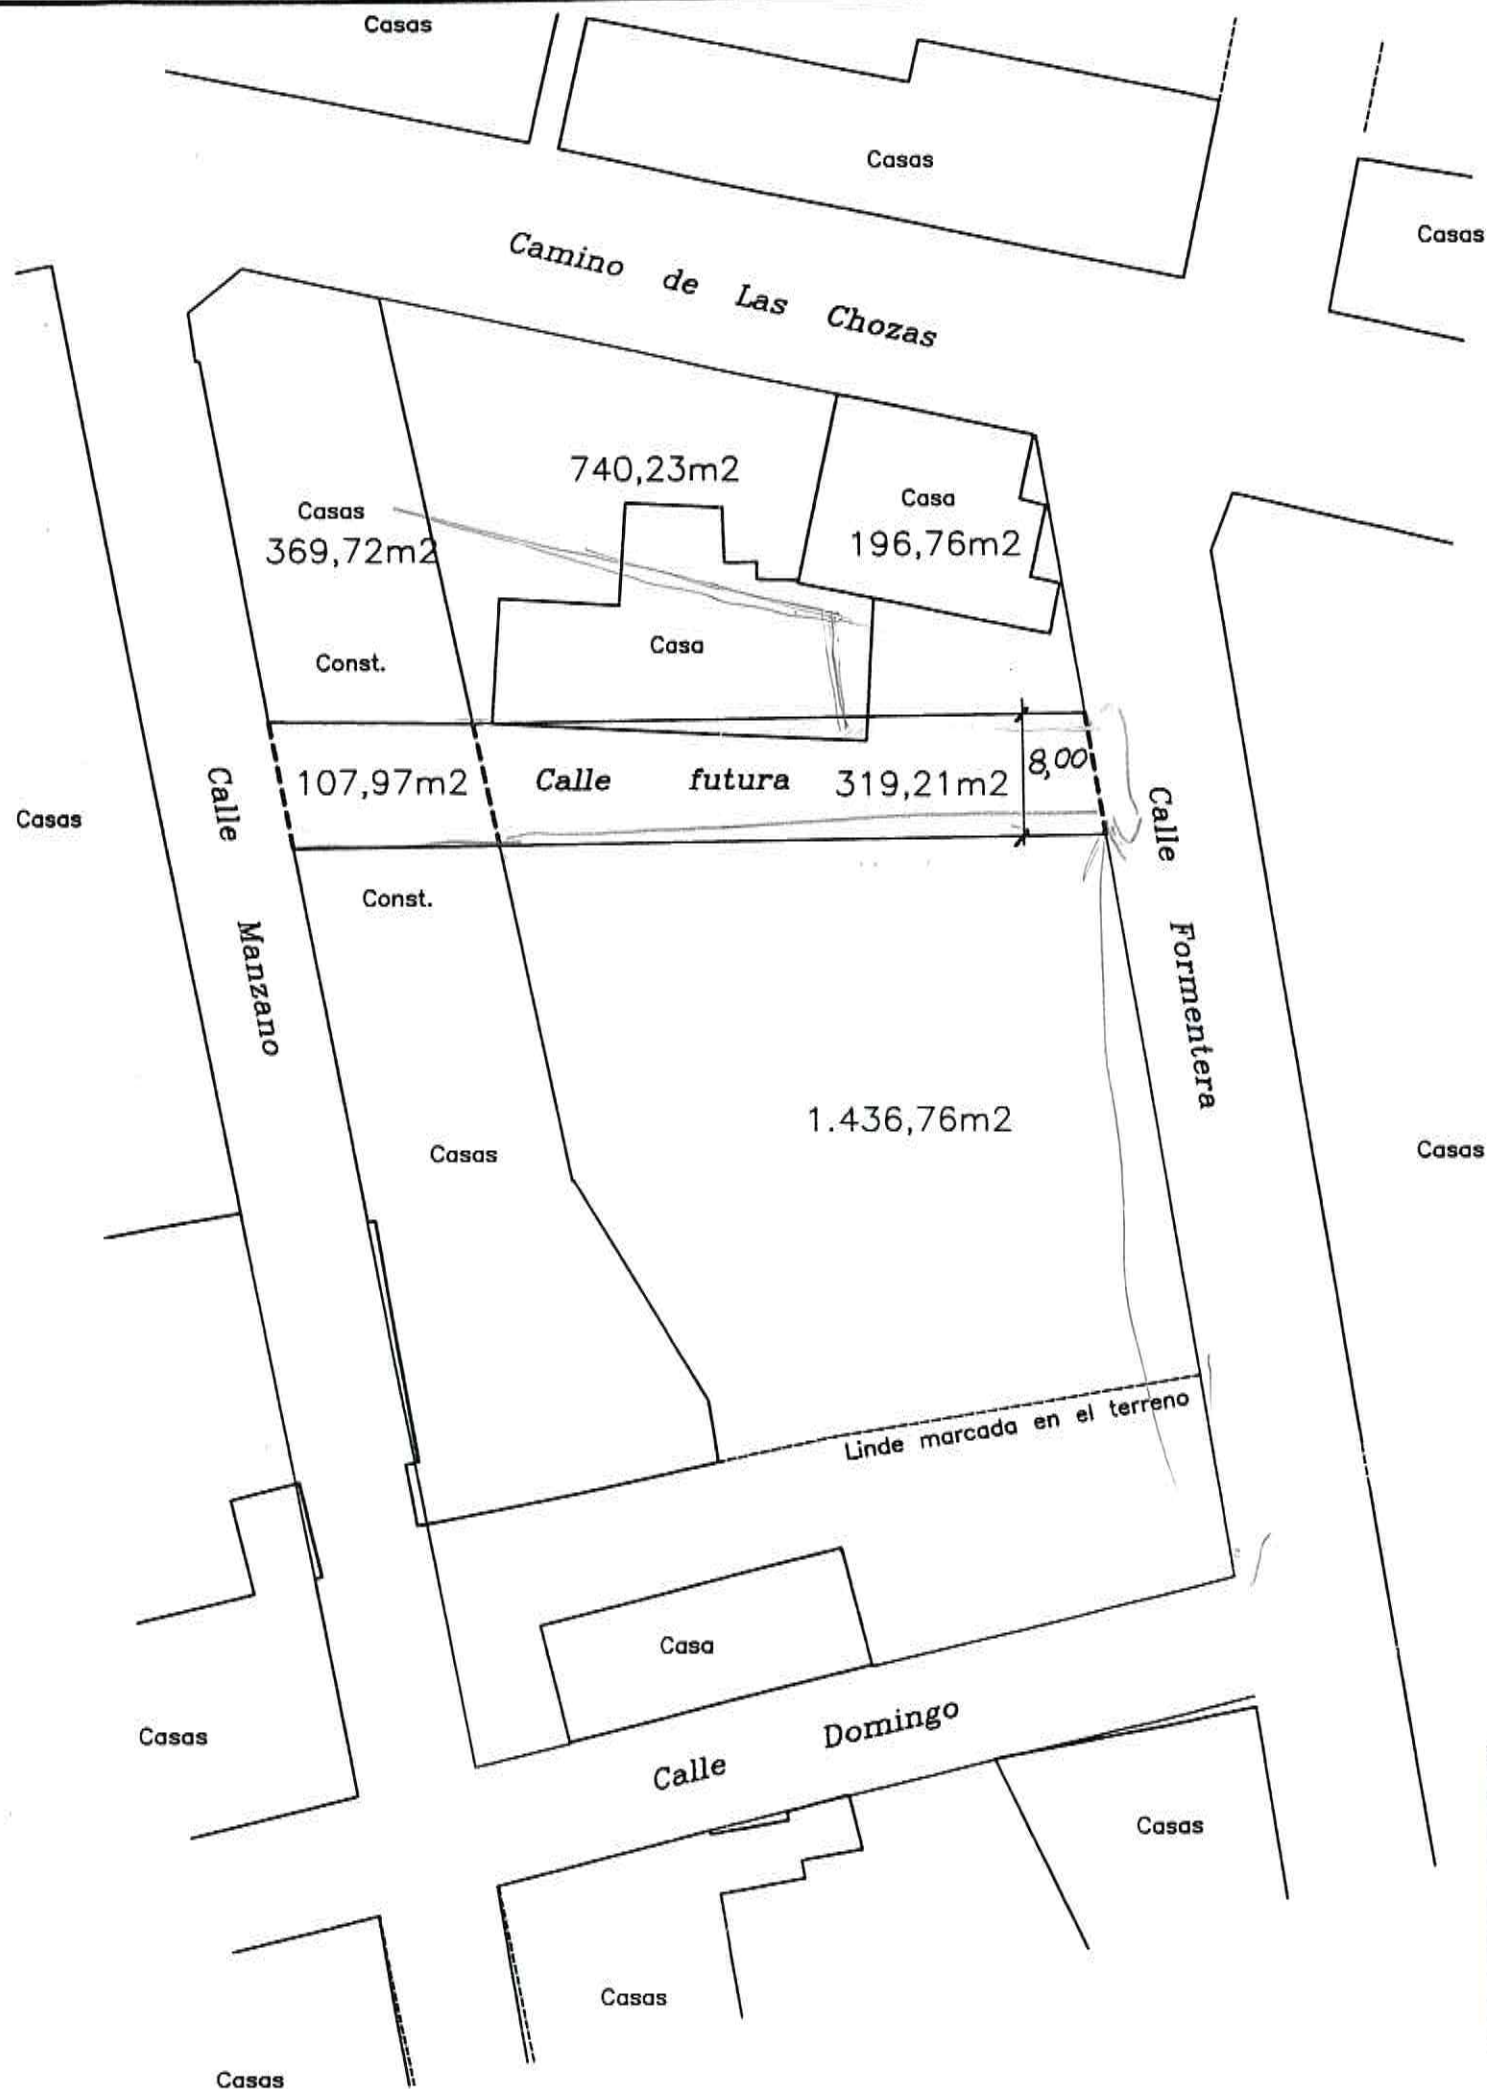


DIFERENCIAL Para hacer constar que este do-  
 cumento es el original de *Definitivamente*  
 El Ejido, a *05 de Mayo de 2000*  
 DOY FEI  
 EL SECRETARIO.

*[Handwritten signature]*

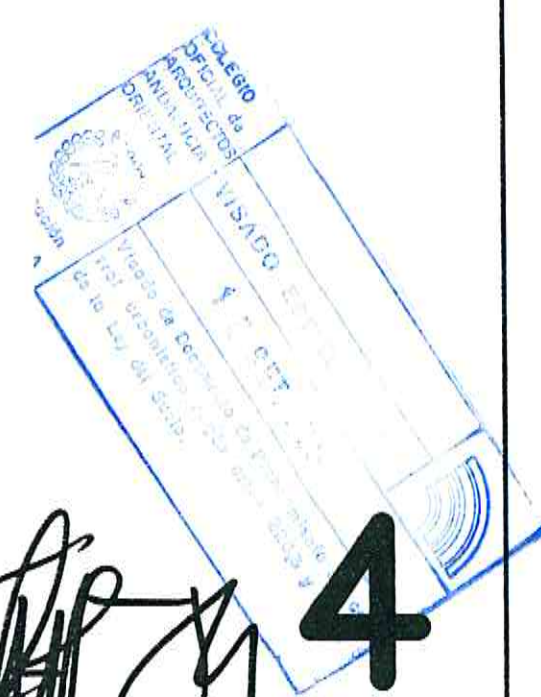

PLANO DE APERTURA DE VIAL

E.1/500

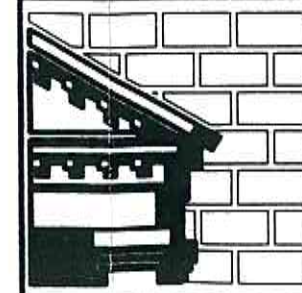

ESTUDIO DE DETALLE APERTURA DE CALLE  
 MATAGORDA — EL EJIDO

PROPIETARIO: PODEPROM S.A.  
 ARQUITECTOS: Jose Manuel Gutierrez Cadifanos  
 Francisco Escobar Perez  
 RF-URB-PA