


#### 4 INFORMACIÓN GRÁFICA

- 1. SITUACIÓN
- 2. ORDENANZAS SEGÚN PERI
- 3. SUPERFICIES Y USOS SEGÚN PERI
- 4. VIARIO, COTAS Y RASANTES SEGÚN PERI
- 5. ORDENANZAS SEGÚN ESTUDIO DE DETALLE
- 6. SUPERFICIES Y USOS SEGÚN ESTUDIO DE DETALLE
- 7. VIARIO, COTAS Y RASANTES SEGÚN ESTUDIO DE DETALLE
- 8. VOLÚMENES EDIFICATORIOS MÁXIMOS

DILIGENCIA: Para hacer constar que este documento ha sido aprobado decretivamente  
POR EL AYUNTAMIENTO PLENO, en sesión celebrada el día 06 de junio de 2005  
El Ejido, a 17 de junio de 2005  
DOY FE:  
EL SECRETARIO.



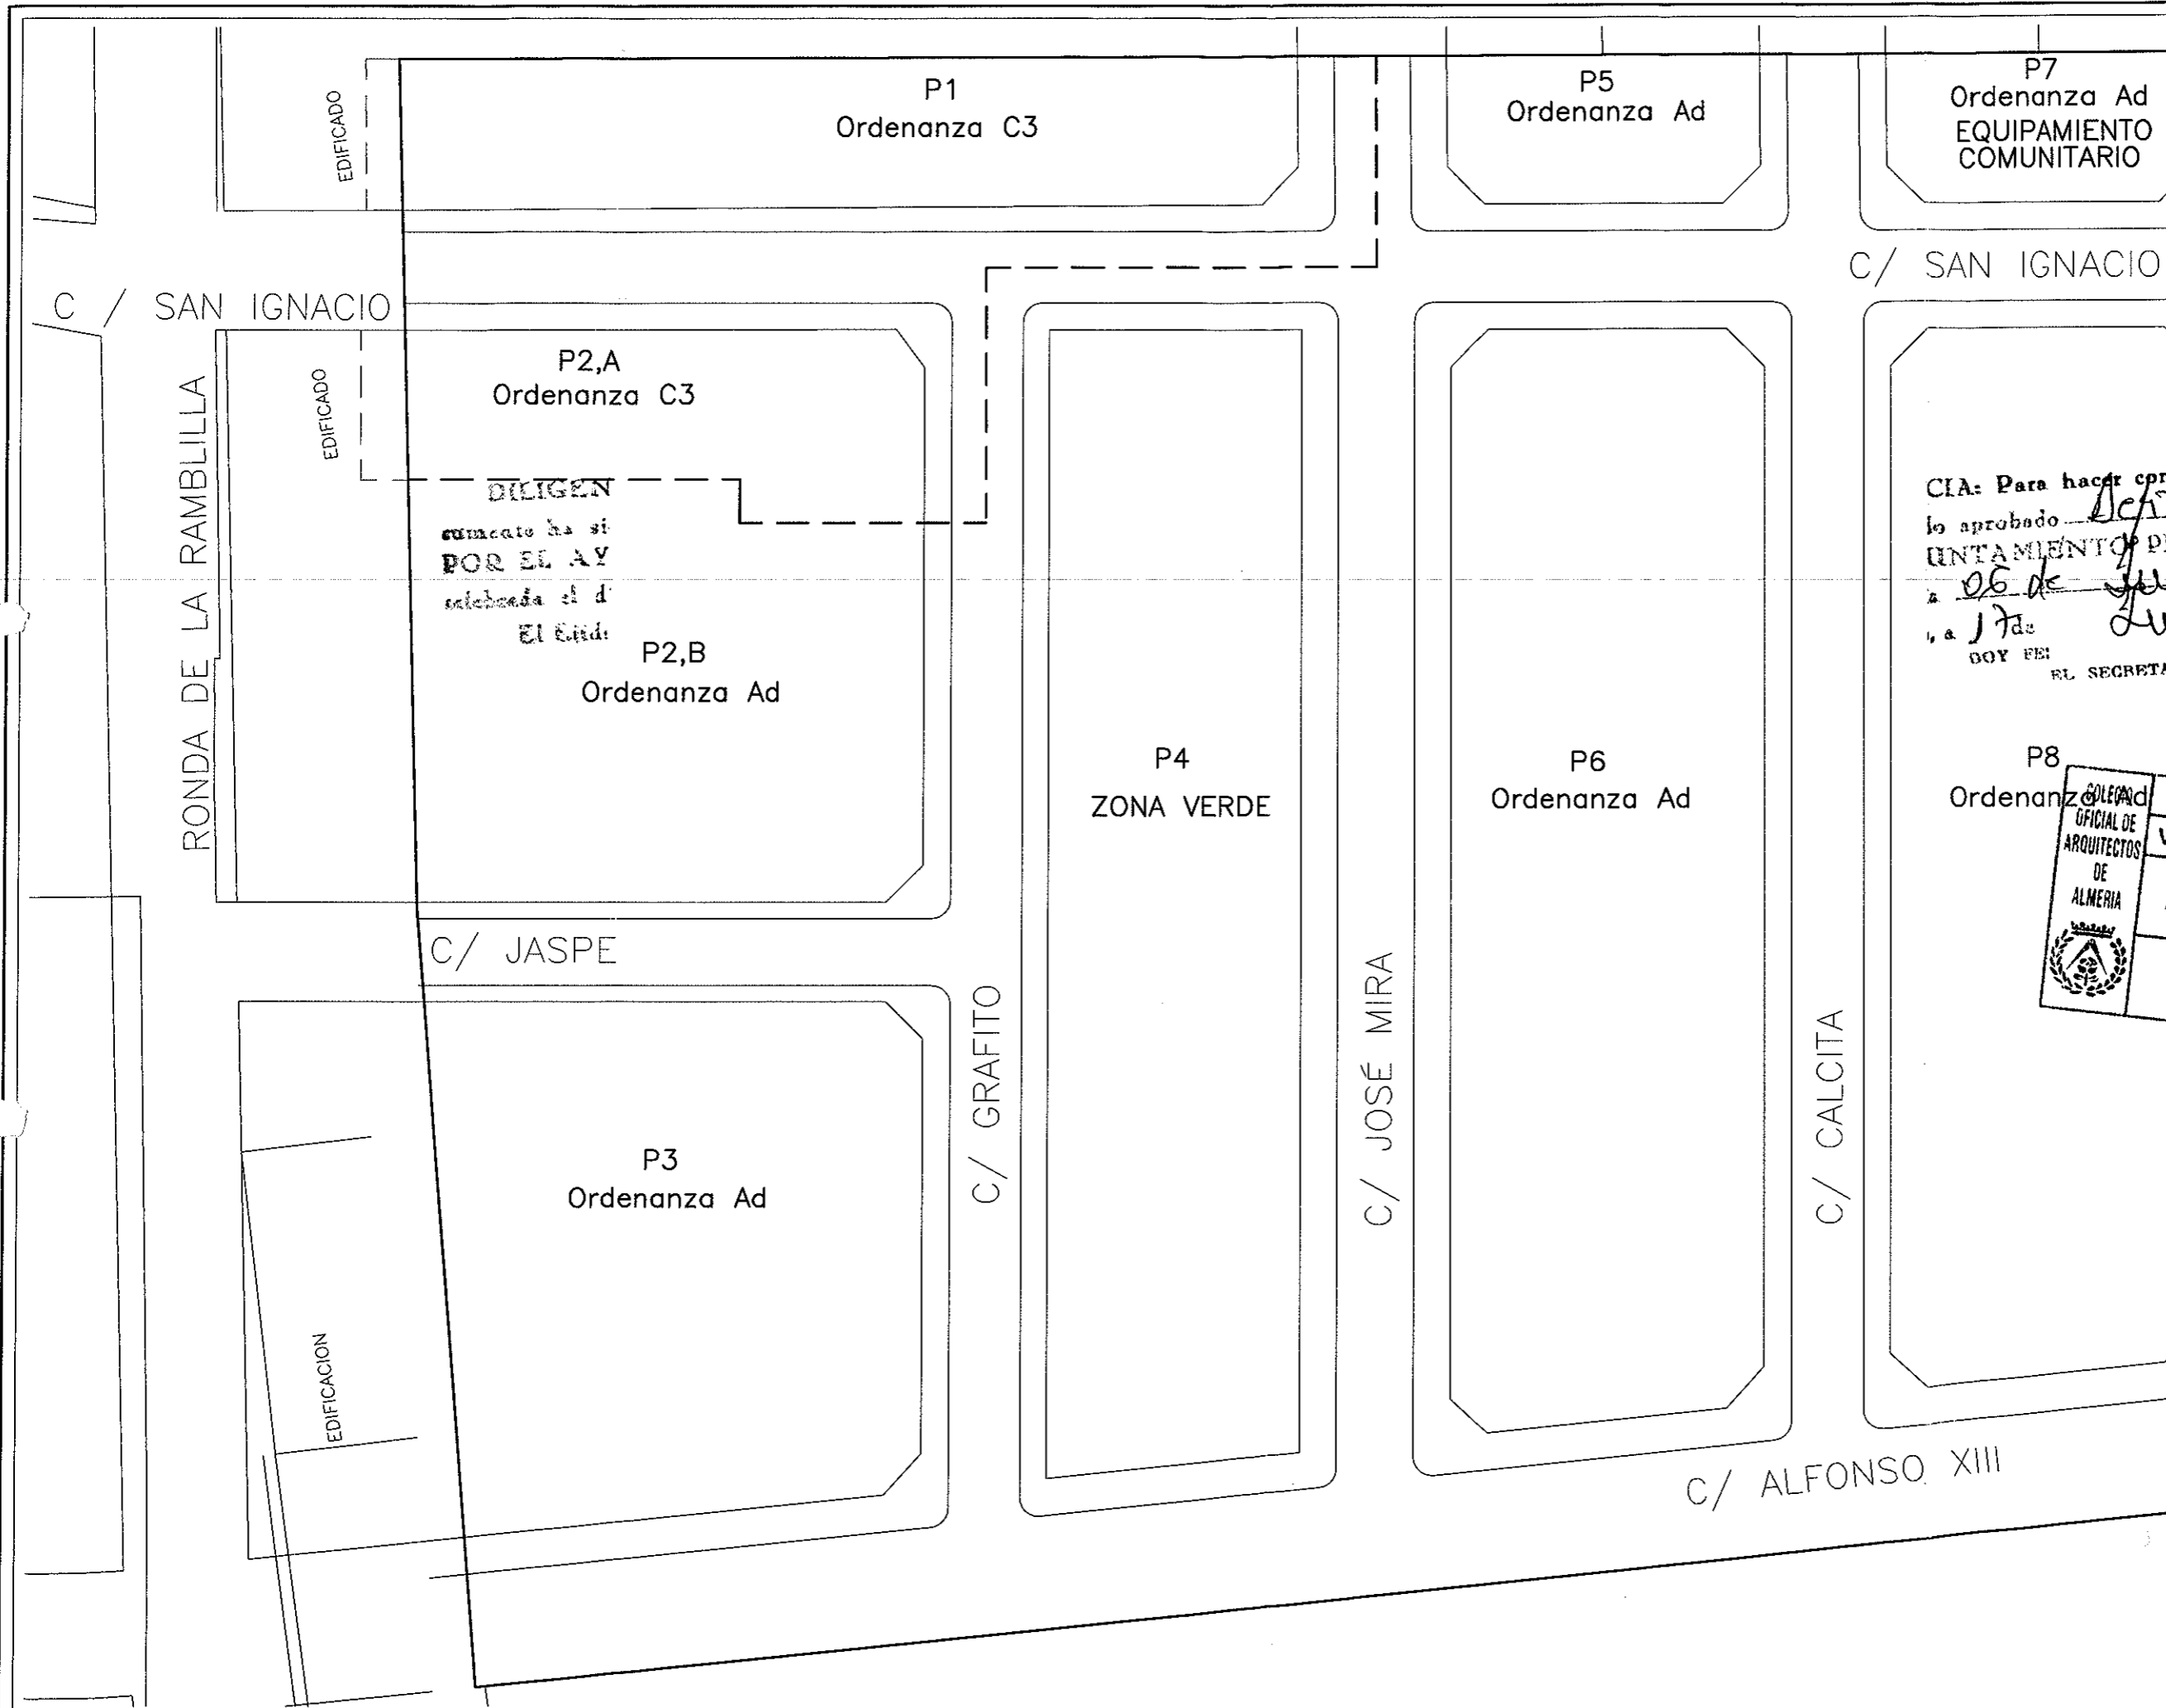

CIA: Para hacer constar que este documento ha sido aprobado por el Ayuntamiento Pleno de El Ejido, a las 17 de Julio de 2004. Doy fe. EL SECRETARIO.

COLEGIO OFICIAL DE ARQUITECTOS DE ALMERIA

VISADO

21 OCT. 2004

ESTUDIO DE DETALLE PARCELA 2-B Y RAMBLILLA

PROINDAVI

LAS NORIAS DE DAZA, EL EJIDO (ALMERIA)

ORDENACION

ORDENANZAS DE APLICACION SEGUN P.E.R.I.

REF. A0002-P2B

ESCALA: 1/500

FECHA: SEPT-2004

MODIFICADO

RESERVACIONES

ARQUITECTO : JAVIER BALBOA MARTIN

C/Artes de Arcos 34 04004-ALMERIA tf/fax:258920

PROYECTO

PROMOTOR


SITUACION

PLANO DE

ARQUITECTO

CONFORME LA PROPIEDAD

PLANO NÚM. 02

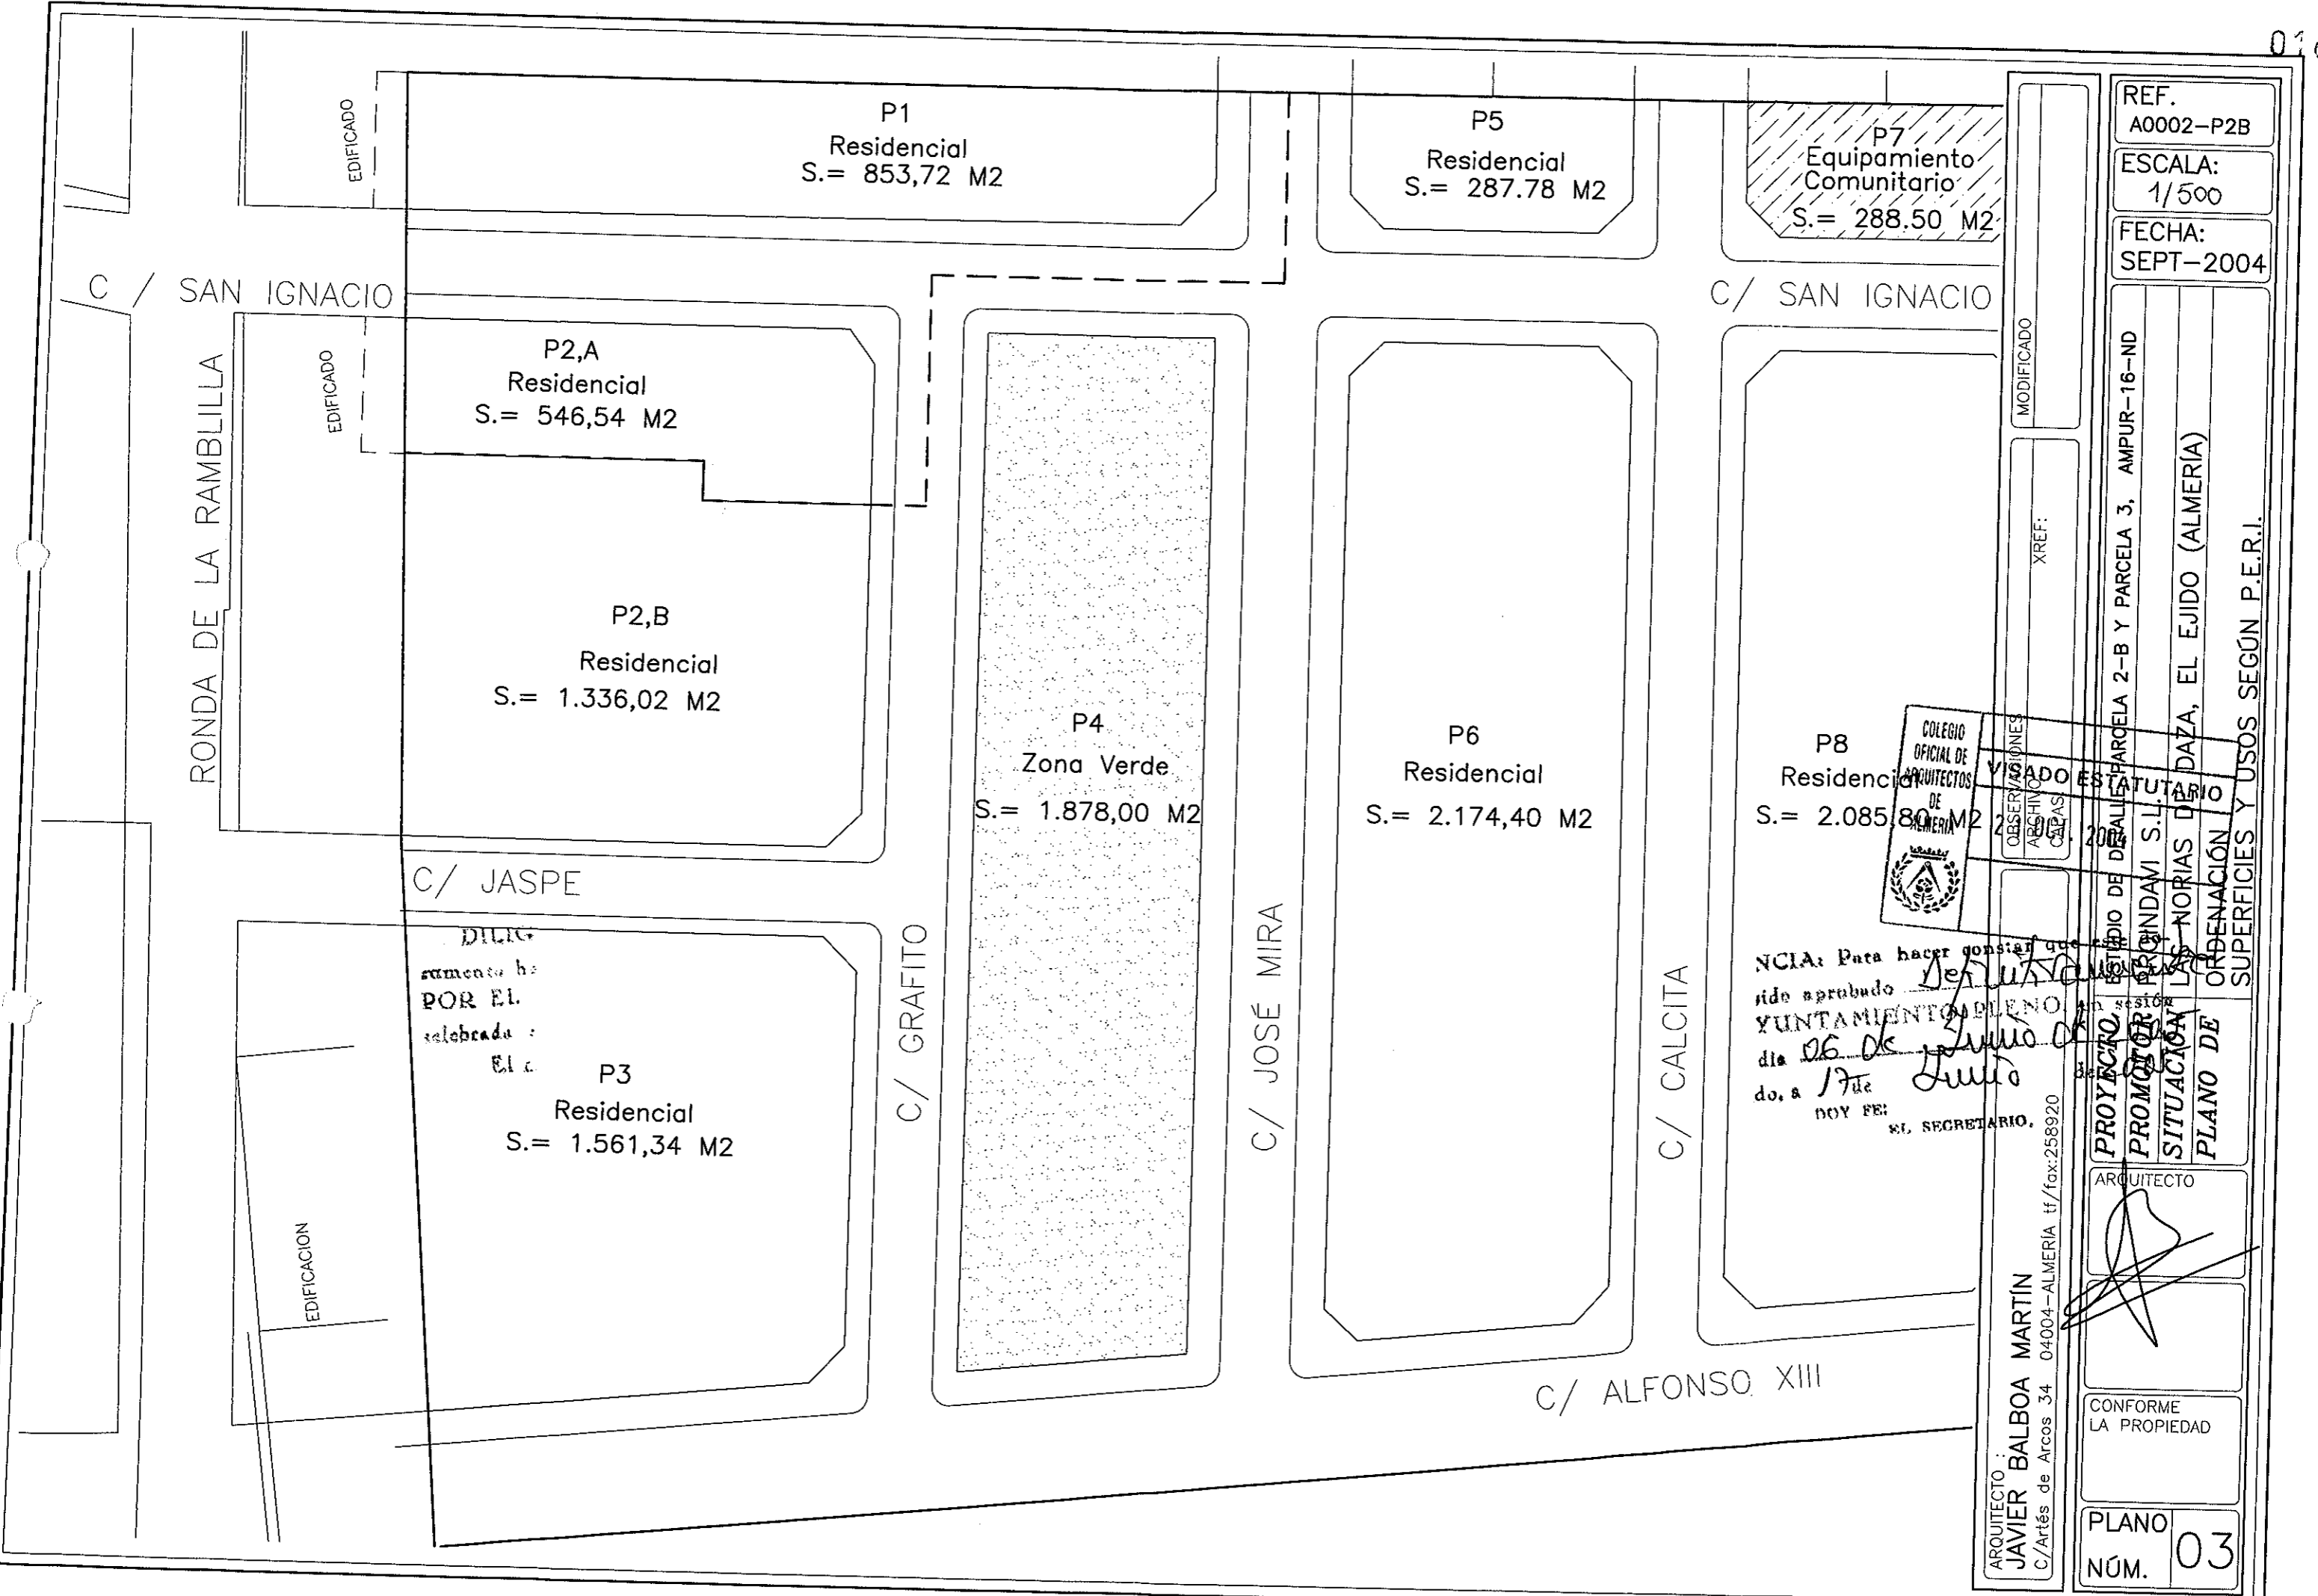

REF. A0002-P2B  
 ESCALA: 1/500  
 FECHA: SEPT-2004

MODIFICADO

XREF:



DECLARACION: Para hacer constar que el presente proyecto ha sido aprobado por el YUNTAMIENTO PLENO de la Junta de Promoción Urbanística de Almería el día 06 de Julio de 2004 a las 17 de la tarde.

DOY FE: EL SECRETARIO.

ARQUITECTO:  
**JAVIER BALBOA MARTIN**  
 C/Artés de Arcos 34 04004-ALMERIA tf/fax:258920


PROYECTO DE ORDENACIÓN DE LAS SUPERFICIES Y USOS SEGÚN P.E.R.I.  
 PROMOTOR: PROMODAMI S.L.  
 SITUACIÓN: LAS NORIAS DE DAZA, EL EJIDO (ALMERIA)  
 PLANO DE SITUACIÓN

ESTUDIO DE DEVALUACIÓN DE LAS SUPERFICIES Y USOS SEGÚN P.E.R.I.

ARQUITECTO

CONFORME LA PROPIEDAD

PLANO NÚM. 03

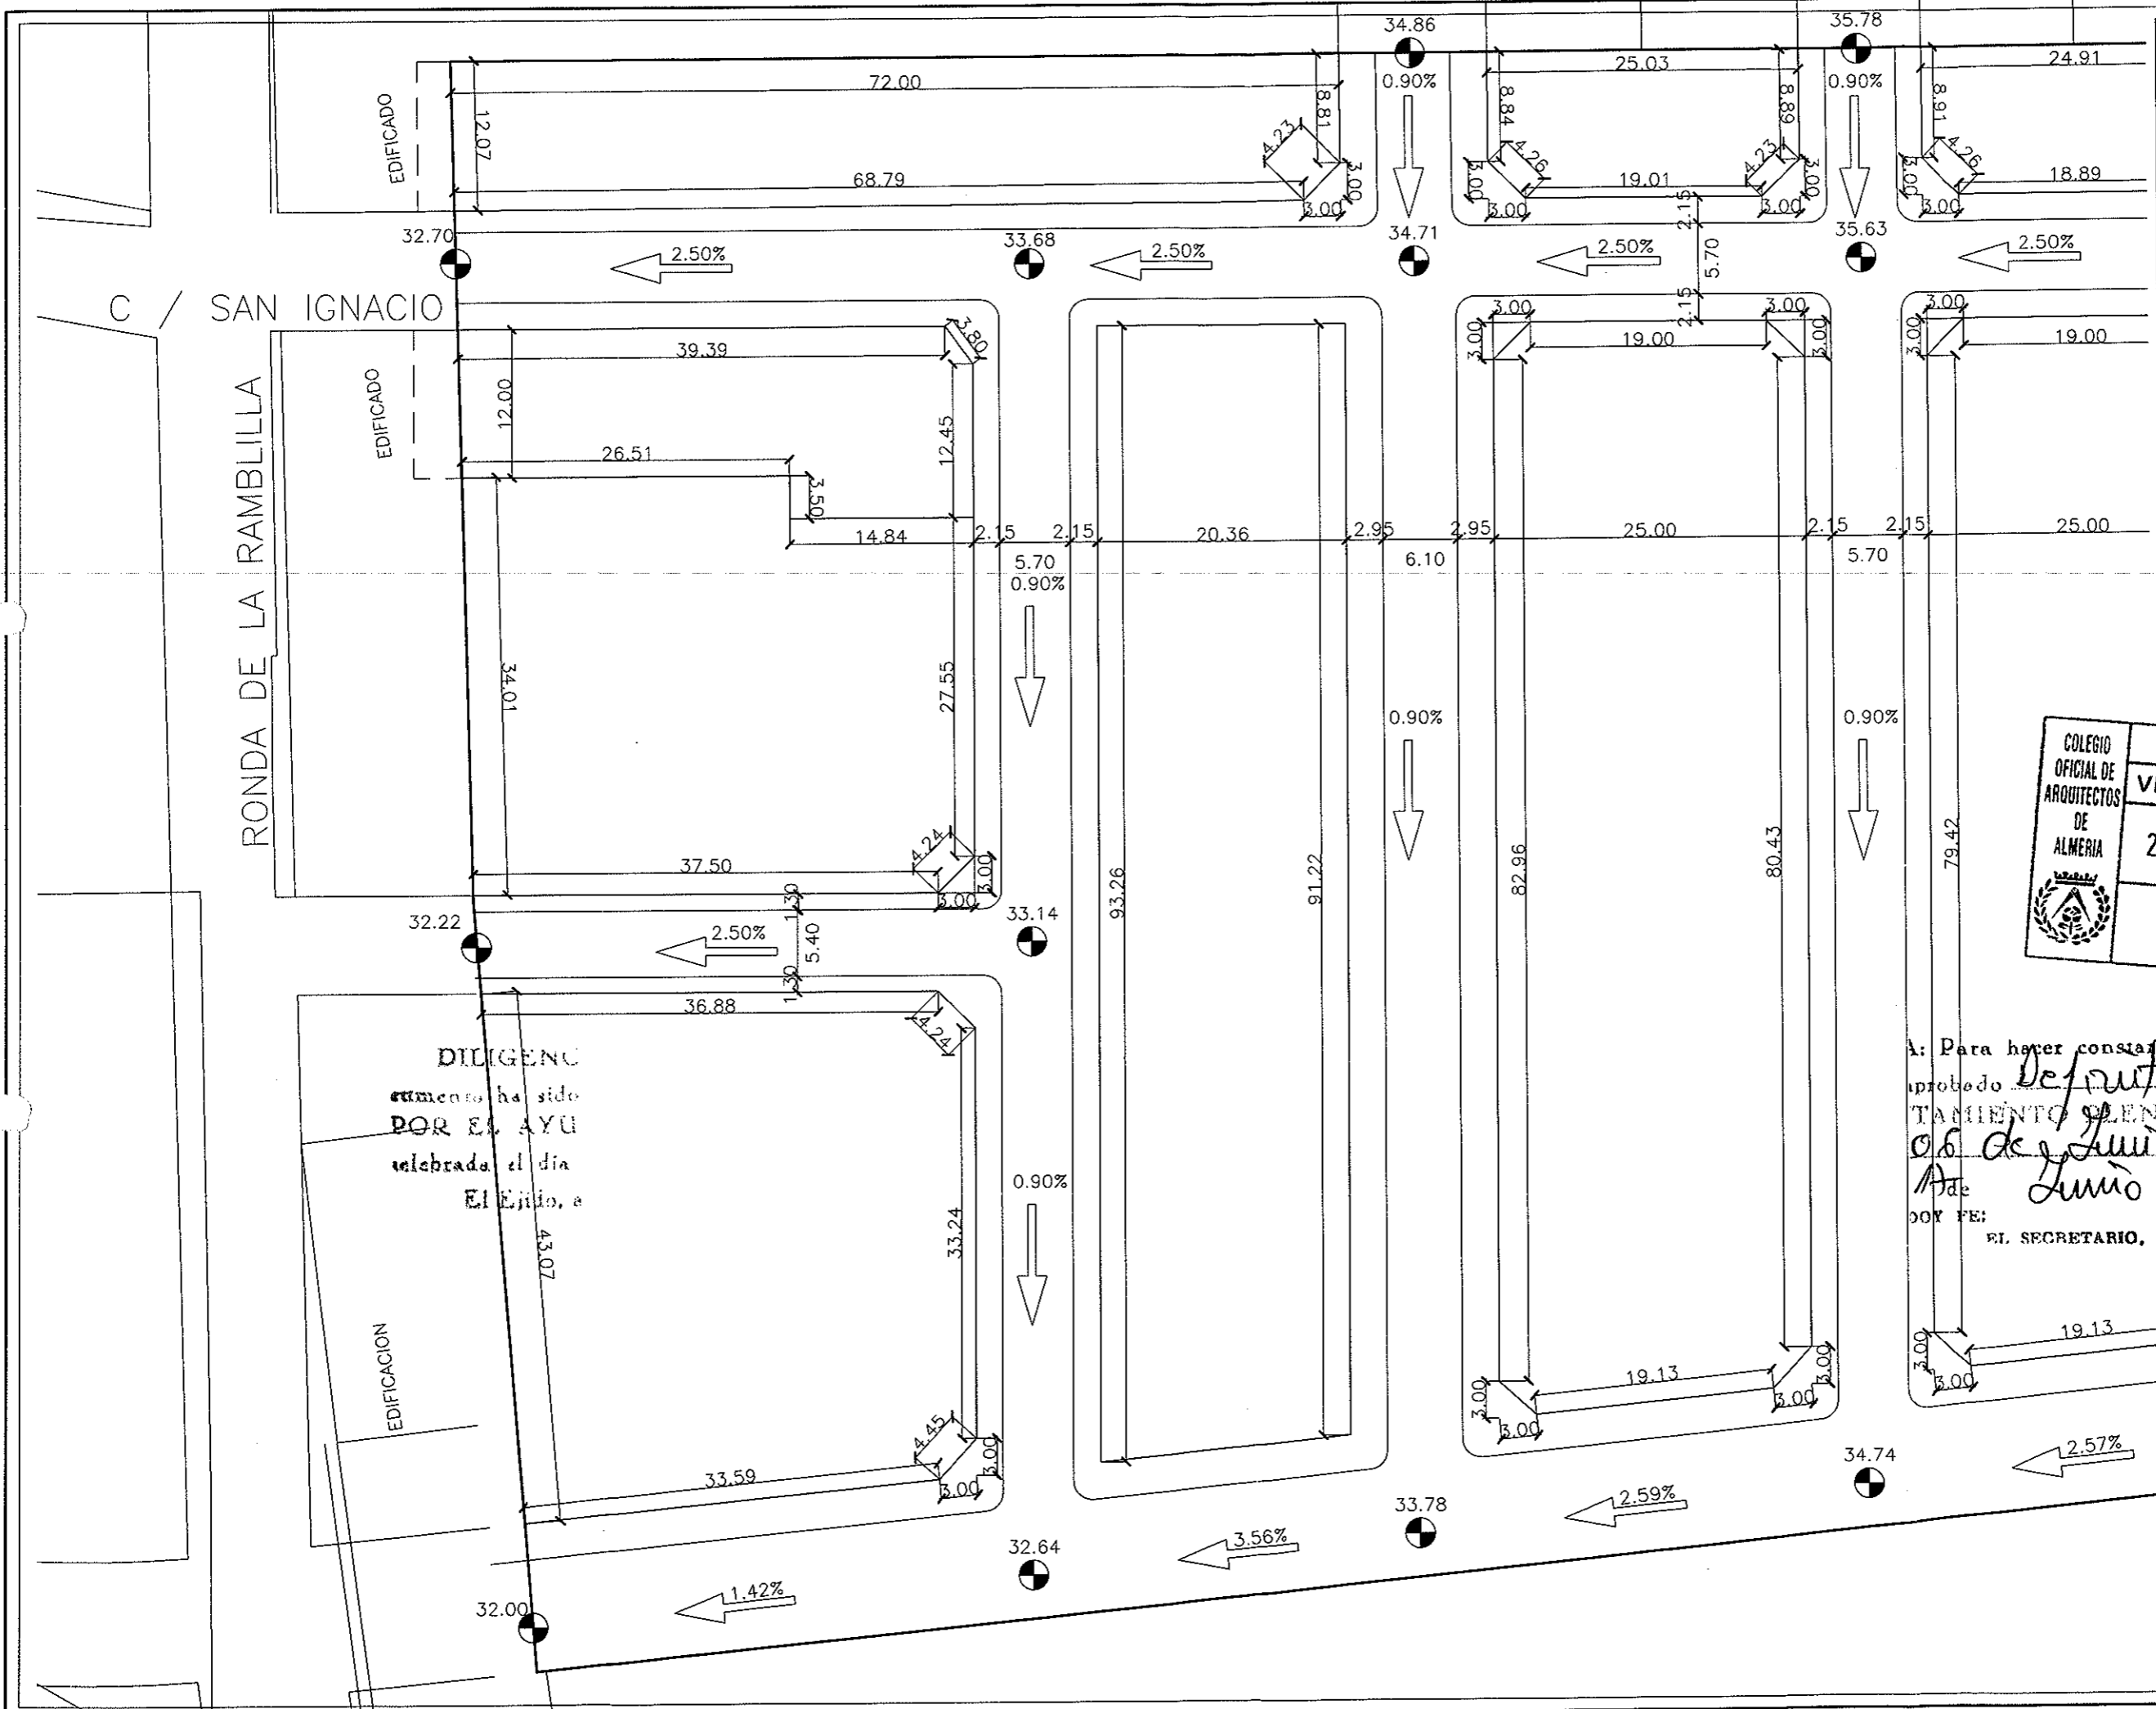

EDIFICADO

EDIFICADO


EDIFICACION

C / SAN IGNACIO

RONDA DE LA RAMBLILLA


DILIGENCIA  
 Este documento ha sido  
 aprobado por el AYU  
 celebrado el día  
 El Ejido, a

REF. A0002-P2B	
ESCALA: 1/500	
FECHA: SEPT-2004	
MODIFICADO	XREF:
ESTUDIO DE DETALLE PARCELA 2-B Y PARCELA 3, AMPUR-16-ND PROYECTO PROMOTOR PRONDAVI S.L. SITUACION LAS NORIAS DE LA DAZA, EL EJIDO (ALMERIA) PLANO DE ORDENACION VIARIO, COTAS Y RASANTES SEGUN P.E.R.I.	
A: Para hacer constar que este es el aprobado por el Ayuntamiento de El Ejido, a 10 de Junio de 2004. EL SECRETARIO,	
ARQUITECTO <b>JAVIER BALBOA MARTIN</b> C/Artes de Arcos 34 04004-ALMERIA tlf/fax:258970	
CONFORME LA PROPIEDAD	
PLANO NÚM.	04

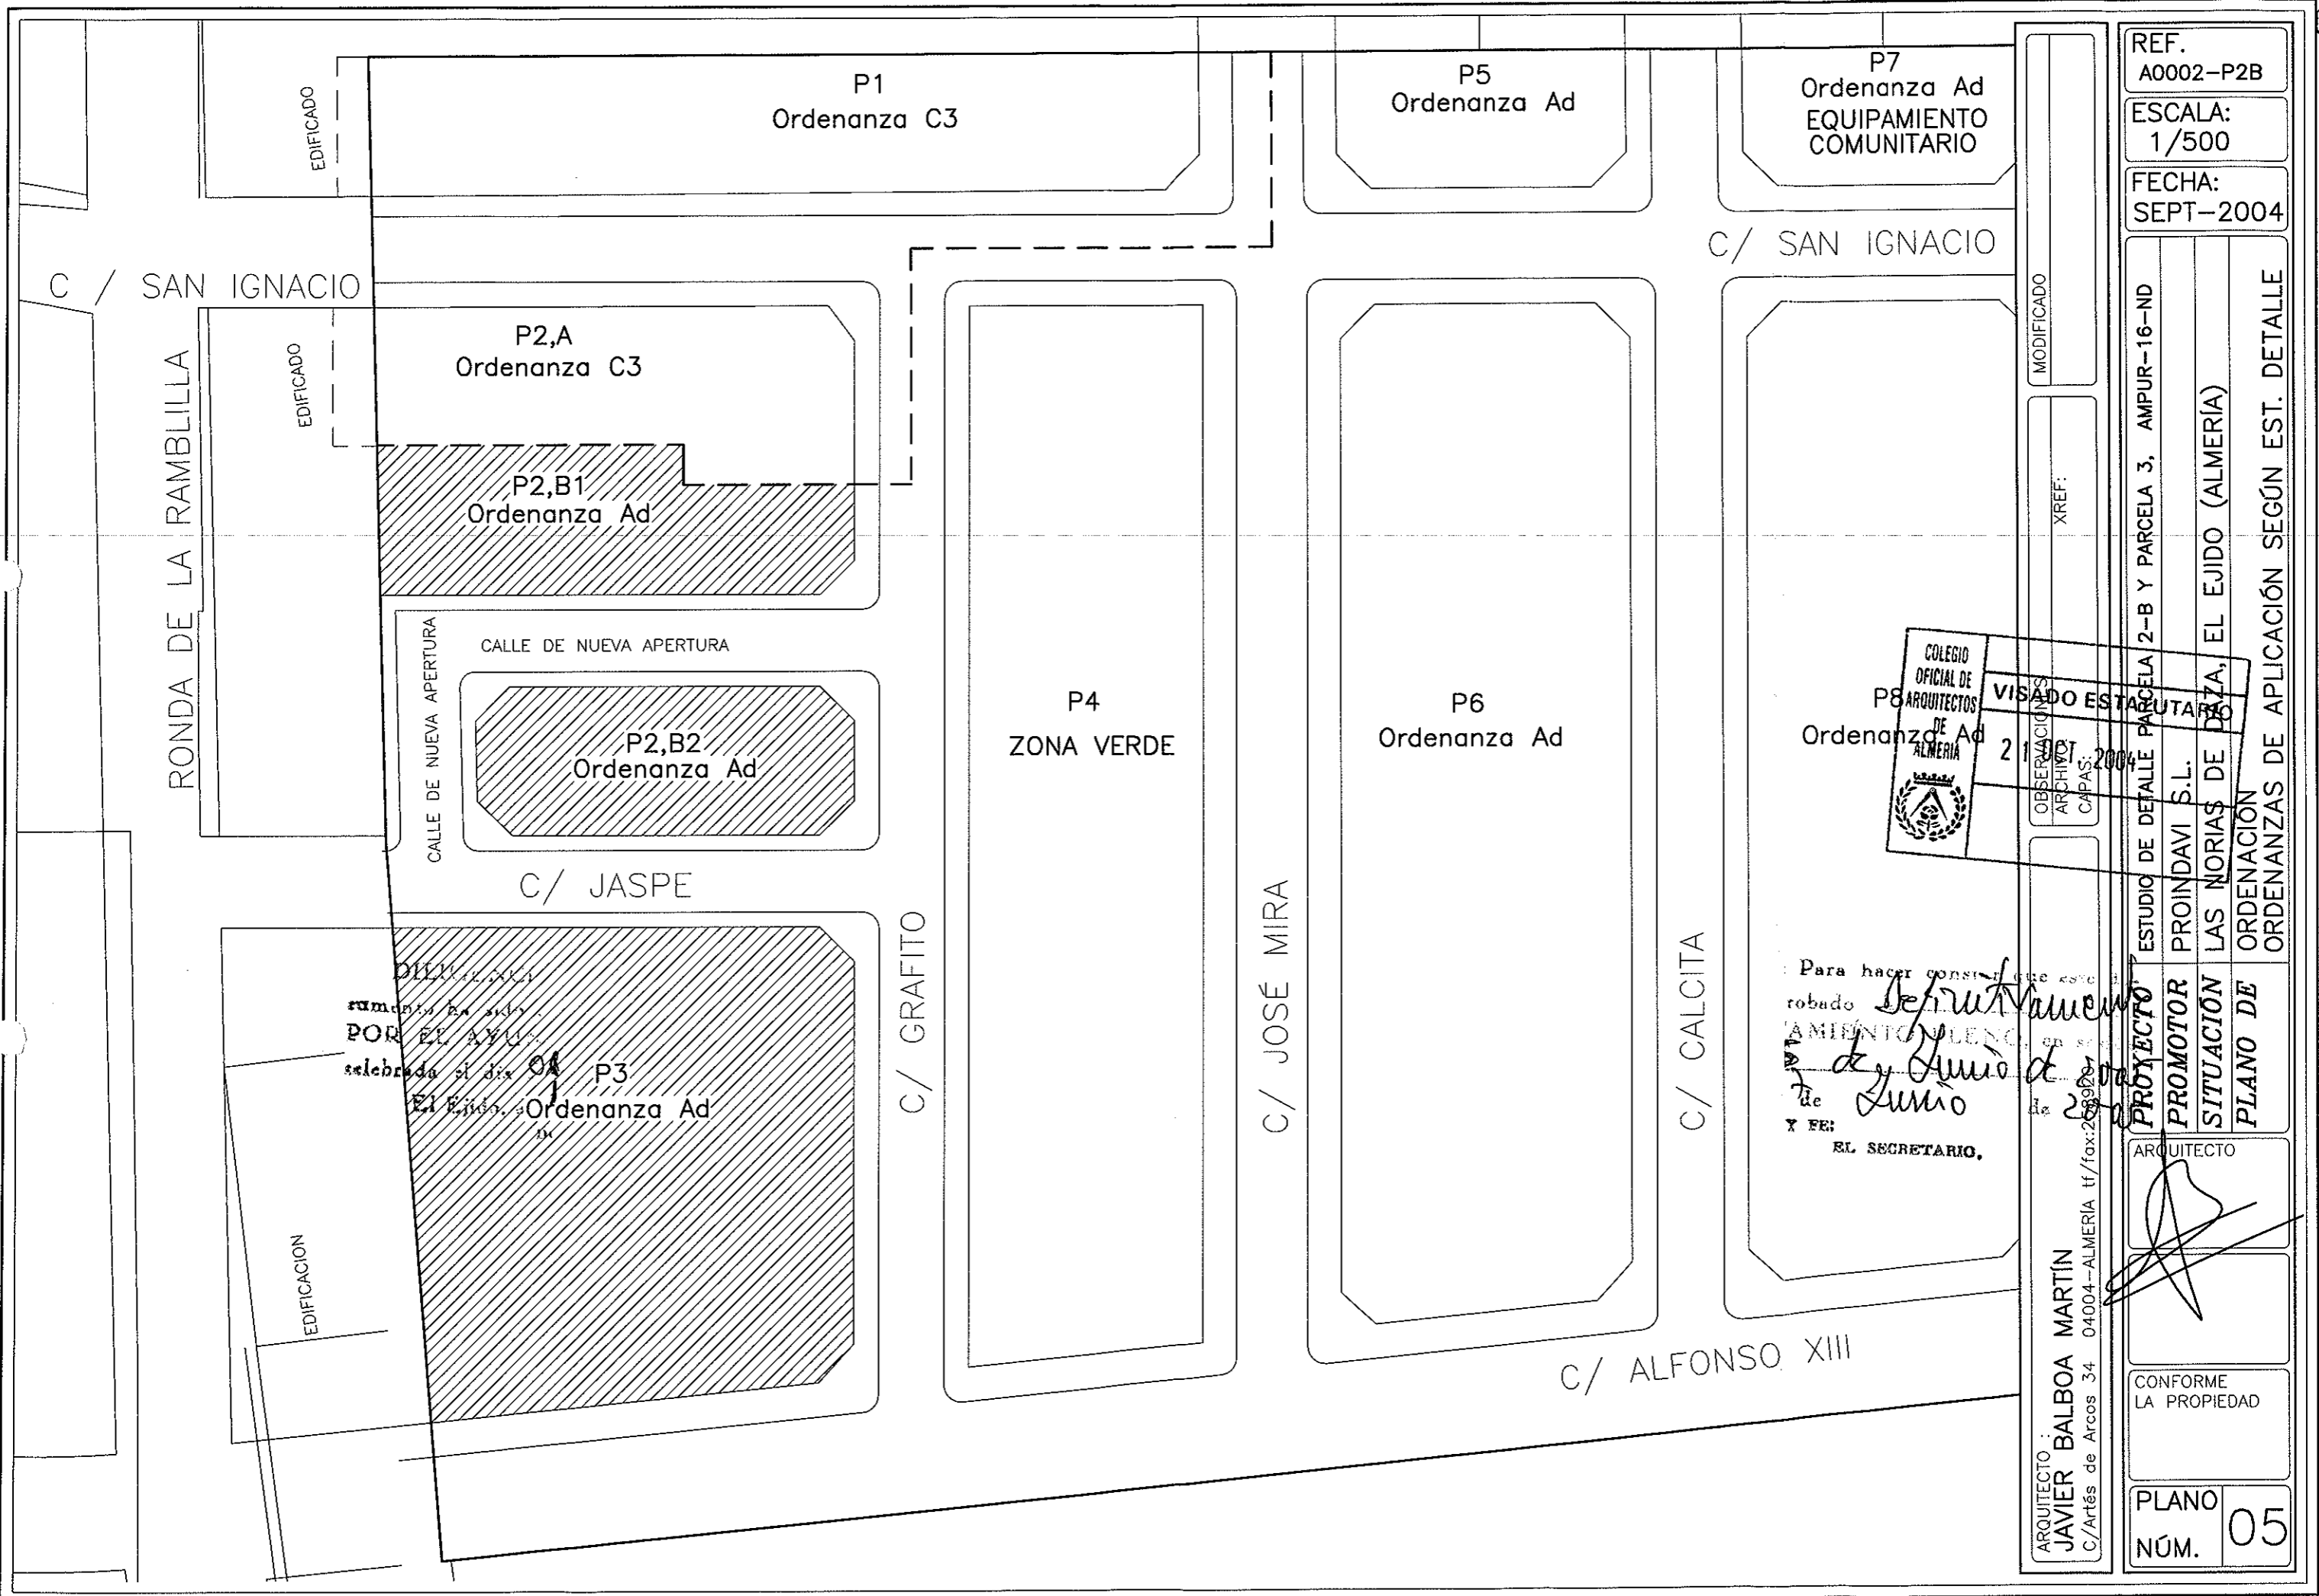

REF. A0002-P2B  
 ESCALA: 1/500  
 FECHA: SEPT-2004

ESTUDIO DE DETALLE PARCELA 2-B Y PARCELA 3, AMPUR-16-ND  
 PROINDAVI S.L.  
 LAS NORIAS DE DOZA, EL EJIDO (ALMERIA)  
 ORDENACION ORDENANZAS DE APLICACION SEGUN EST. DETALLE

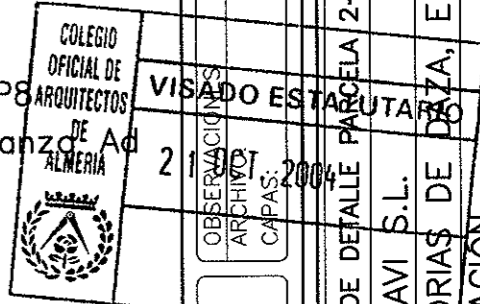


Para hacer constar que este documento ha sido robado de forma voluntaria de Javier de Junio de 2004  
 EL SECRETARIO.

ARQUITECTO: JAVIER BALBOA MARTÍN  
 C/Artés de Arcos 34 04004-ALMERIA tf/fax:289928


CONFORME LA PROPIEDAD

PLANO NÚM. 05

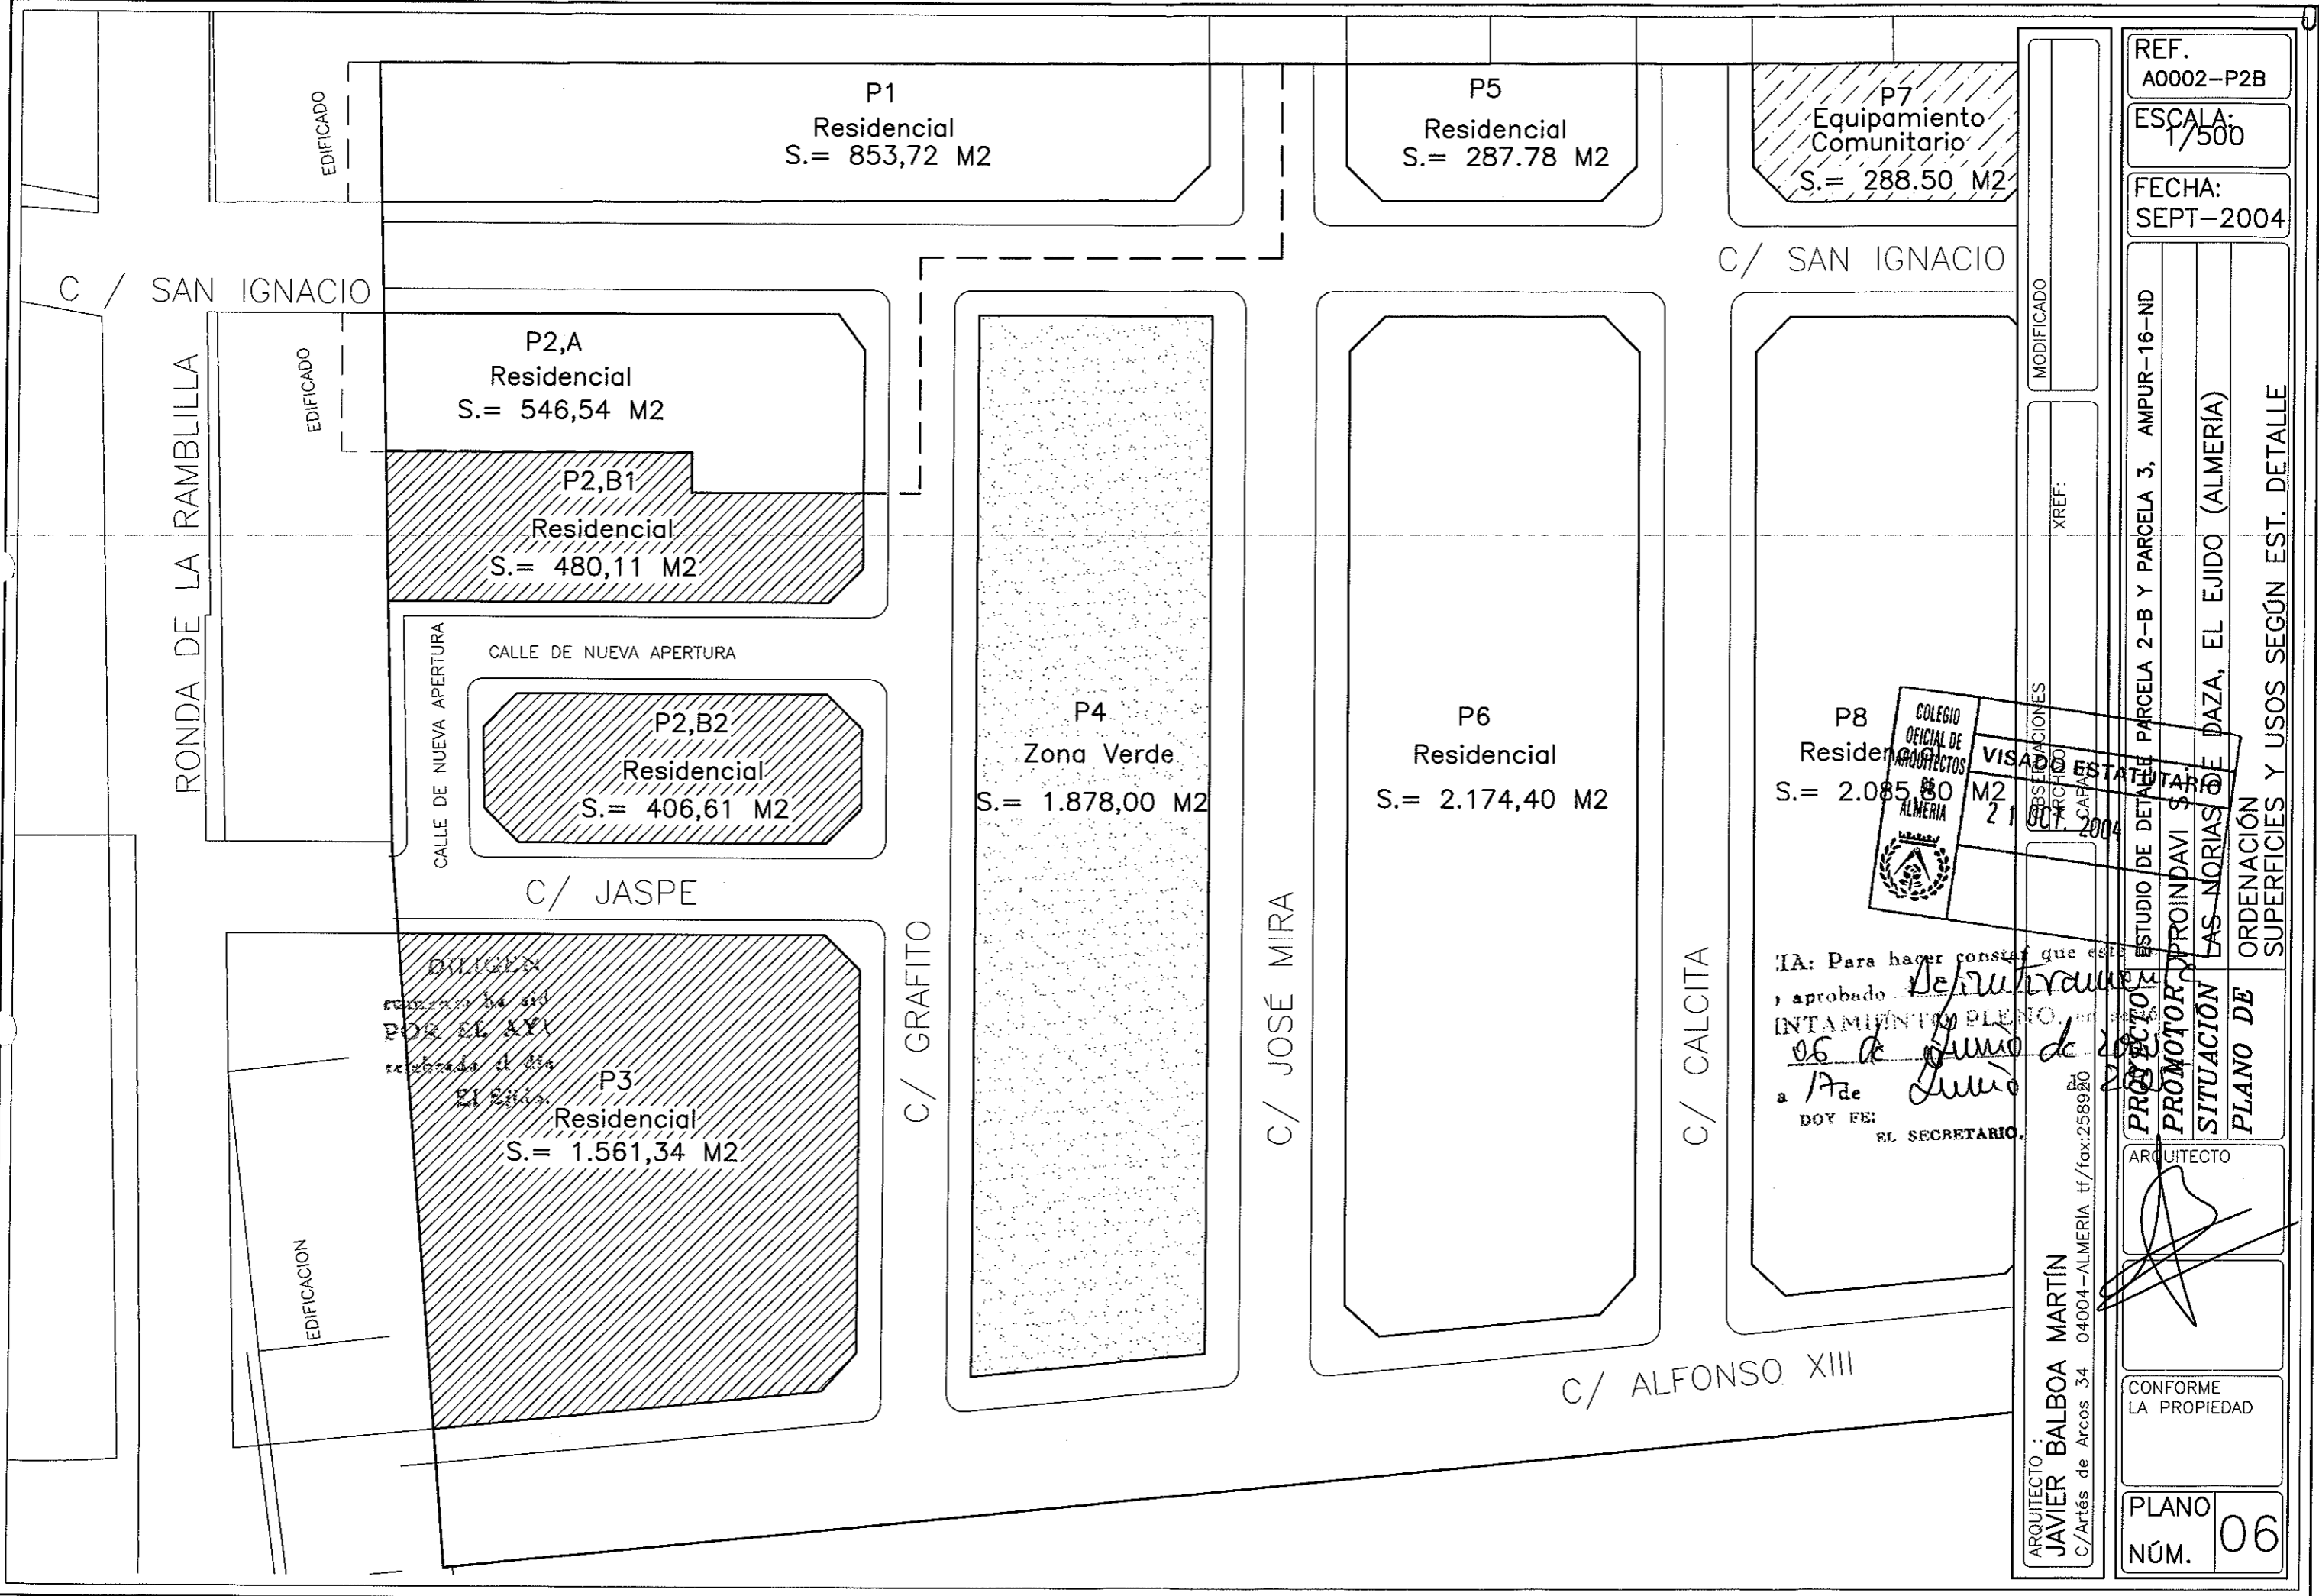

REF. A0002-P2B  
 ESCALA: 1/500  
 FECHA: SEPT-2004

ESTUDIO DE DETALLE PARCELA 2-B Y PARCELA 3, AMPUR-16-ND  
 PROMOTOR: PROINDAVI S.A.  
 SITUACION: LAS NORIAS DE DAZA, EL EJIDO (ALMERIA)  
 ORDENACION SUPERFICIES Y USOS SEGUN EST. DETALLE

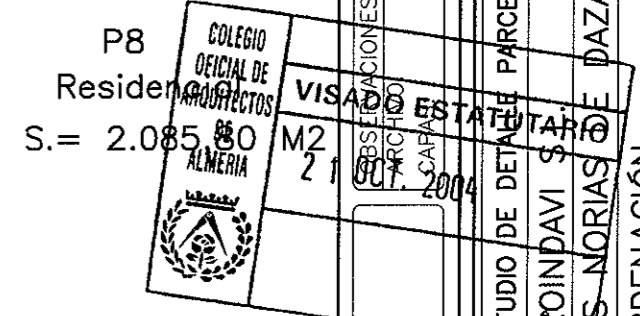


IA: Para hacer constar que este proyecto ha sido aprobado por el Pleno del Ayuntamiento de El Ejido, el día 06 de Junio de 2004 a las 17 de Junio de 2004. DOY FE: EL SECRETARIO.

ARQUITECTO: JAVIER BALBOA MARTIN  
 C/Artés de Arcos 34 04004-ALMERIA tf/fax:258920

CONFORME LA PROPIEDAD  
 PLANO NÚM. 06



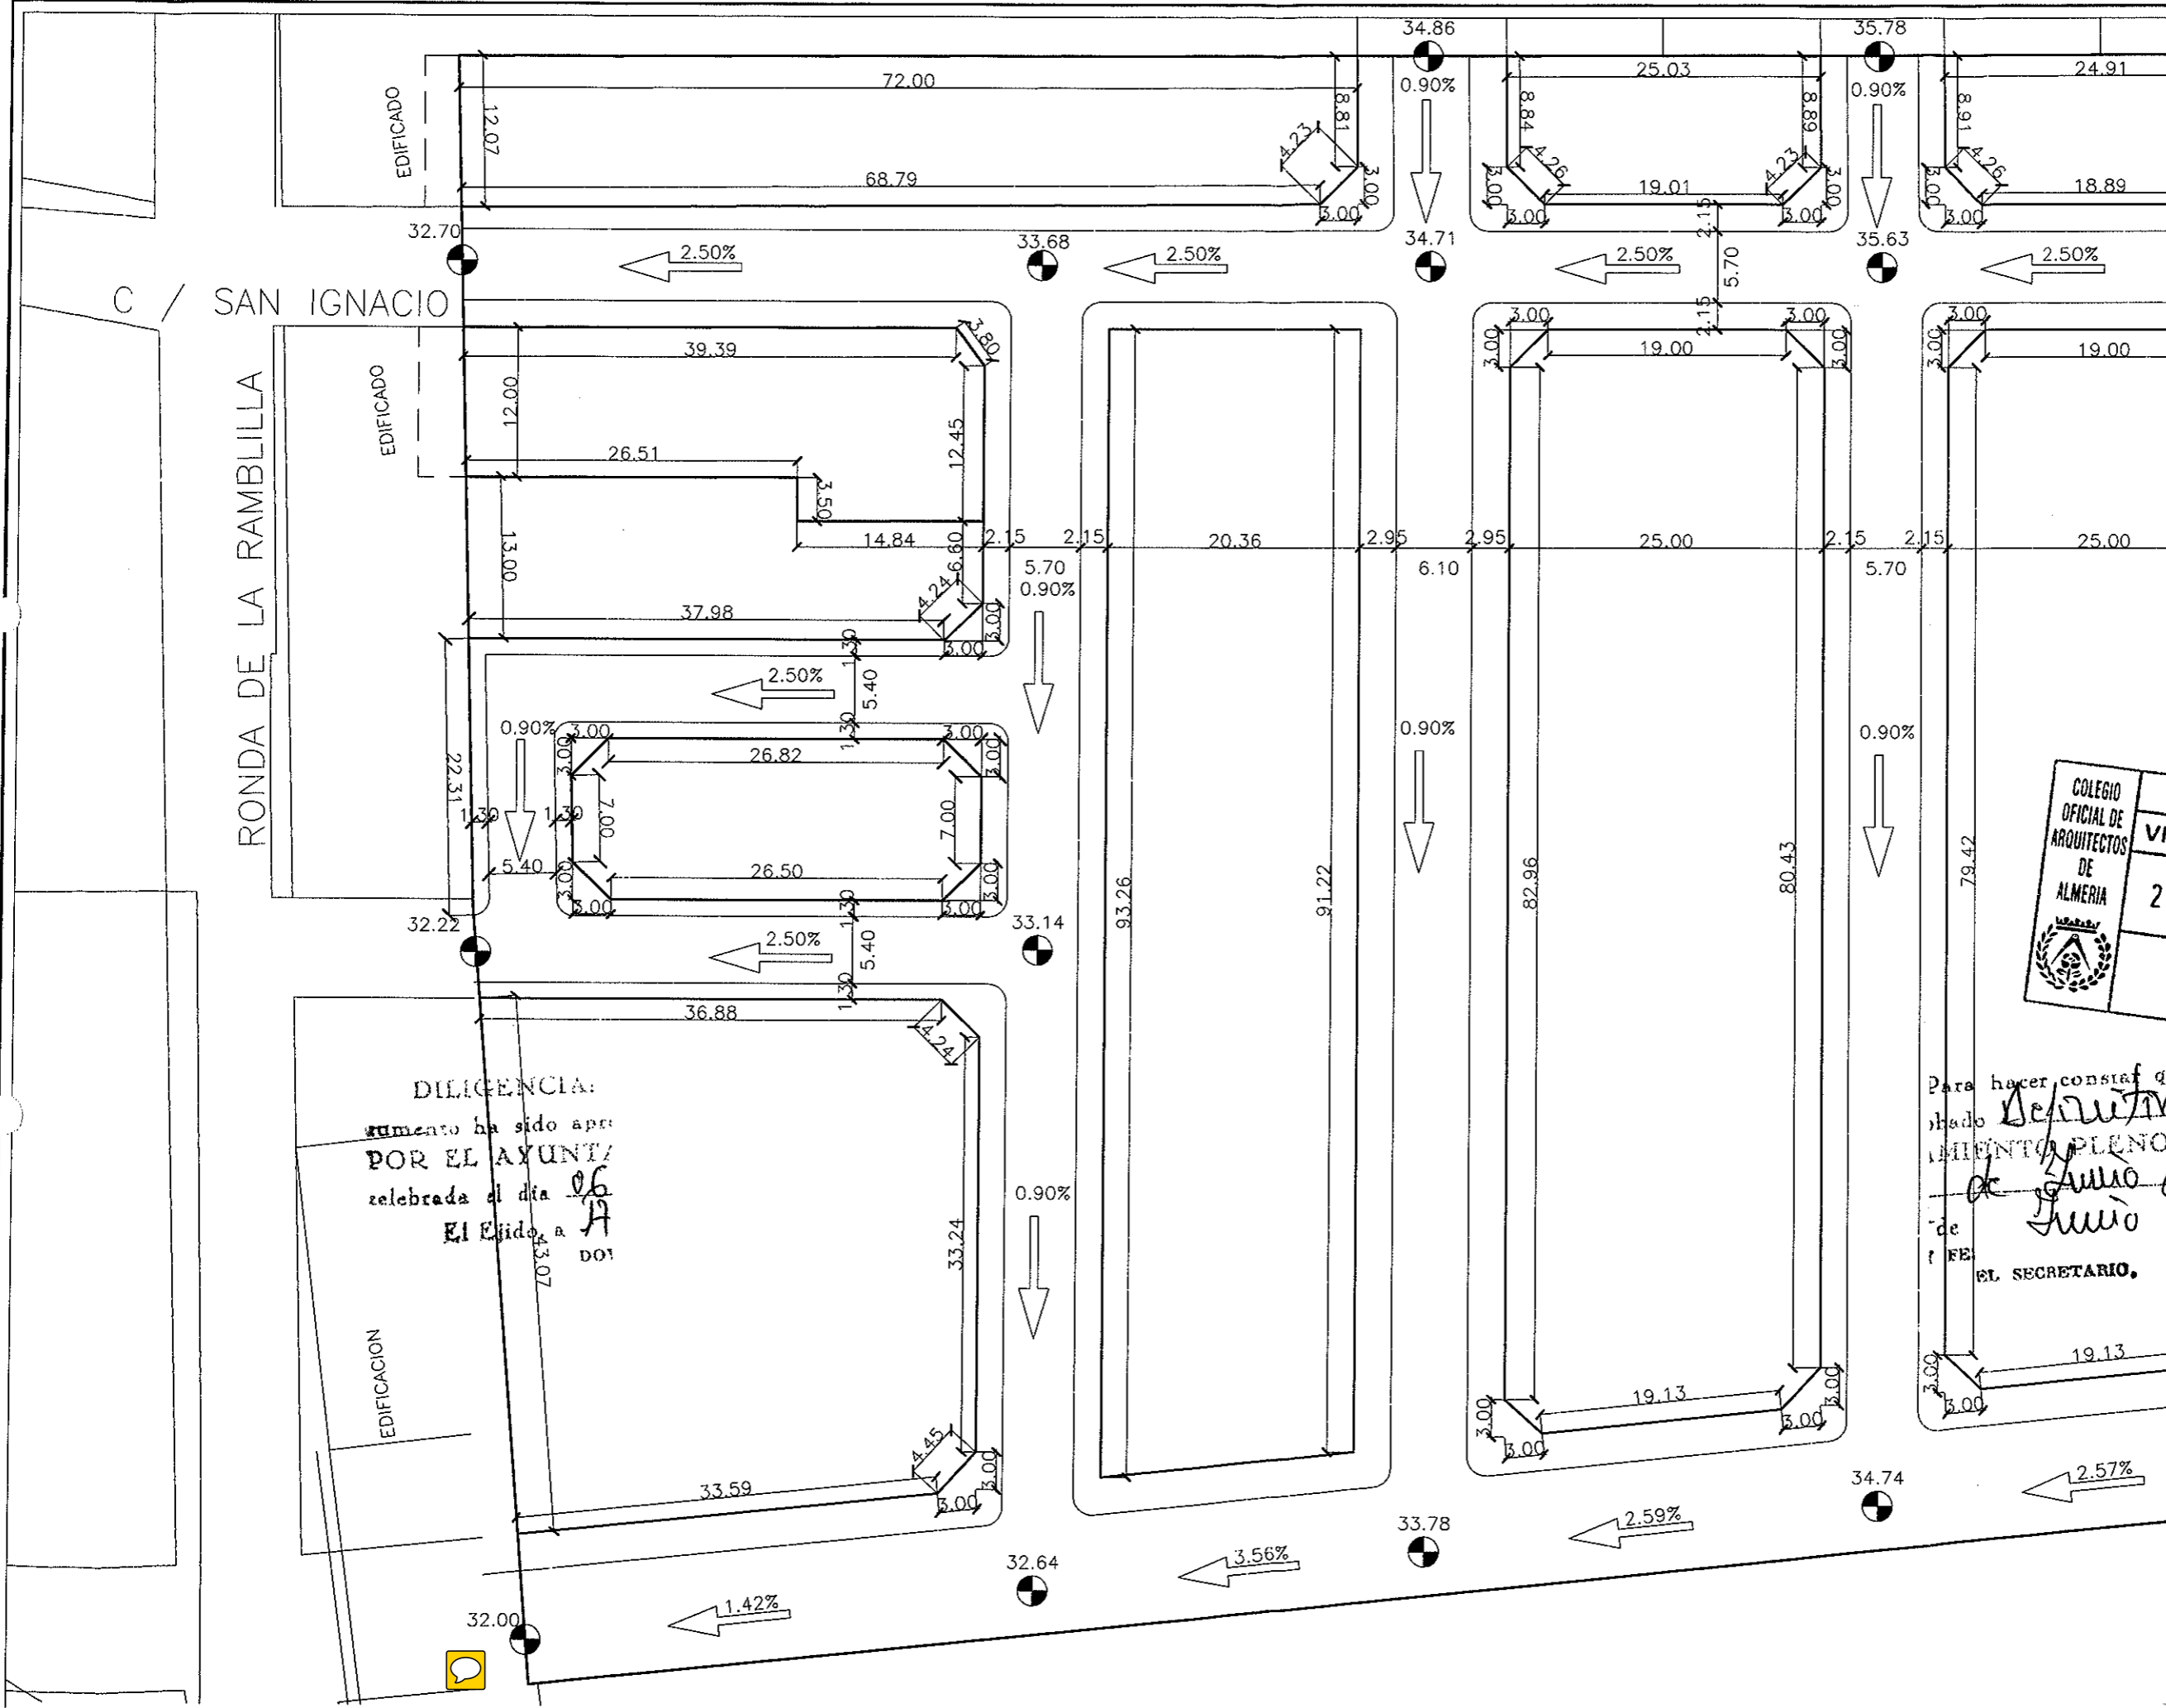

DILIGENCIA:  
 Este documento ha sido aprobado  
 POR EL AYUNTAMIENTO  
 celebrada el día 06 de Julio de 2004  
 El Ejido, a las 10:00 horas  
 del mes de Julio de 2004



Para hacer constar que este documento ha sido aprobado por el Ayuntamiento Pleno, en sesión de Julio de 2004 de Julio de 2004  
 EL SECRETARIO,

REF. A0002-P2B	MODIFICADO
ESCALA: 1/500	XREF:
FECHA: SEPT-2004	OBSERVACIONES
ESTUDIO DE DETALLE PARCELA 2-B Y PARCELA 3, AMPUR-16-ND	ARCHIVO: CAP
PROINDAVI S.L.	ESTADO: 21 OCT 2004
LAS NORIAS DE DAZA, EL EJIDO (ALMERIA)	
ORDENACION VIARIO, COTAS Y RASANTES SEGUN EST. DETALLE	
PROYECTO	ARQUITECTO
PROMOTOR	
SITUACION	
PLANO DE	
ARQUITECTO: JAVIER BALBOA MARTIN C/Artés de Arcos 34 04004-ALMERIA t/fax: 999999999	
CONFORME LA PROPIEDAD	
PLANO NÚM. 07	






C / SAN IGNACIO

RONDA DE LA RAMBLILLA

EDIFICADO

EDIFICADO

EDIFICACION

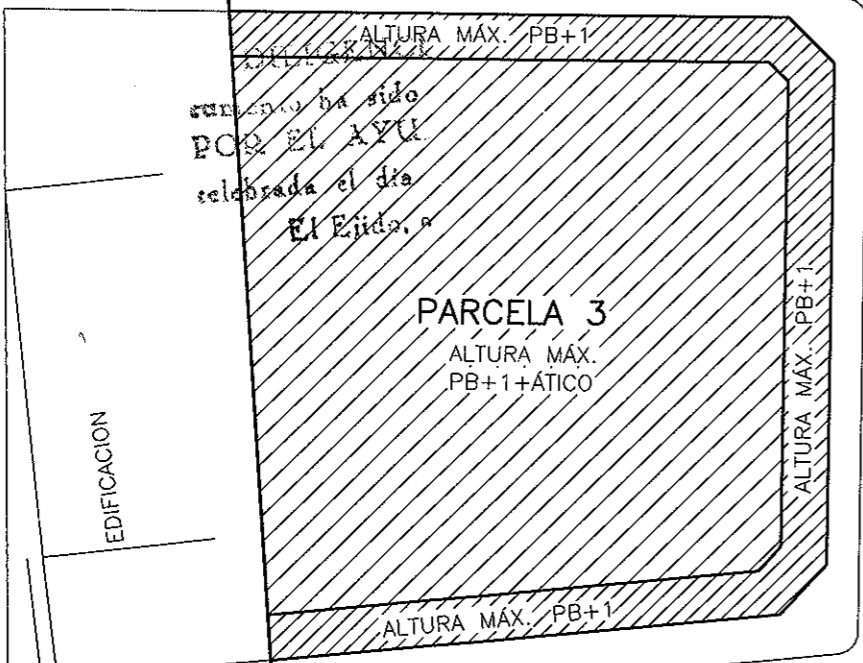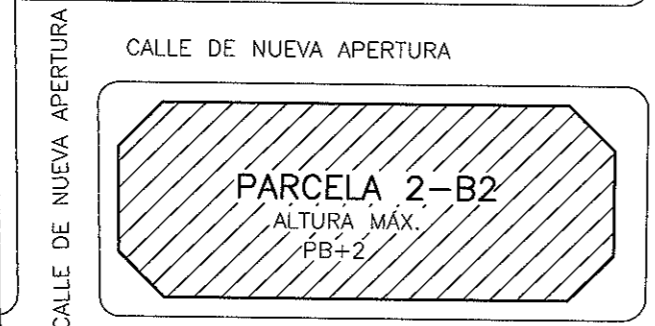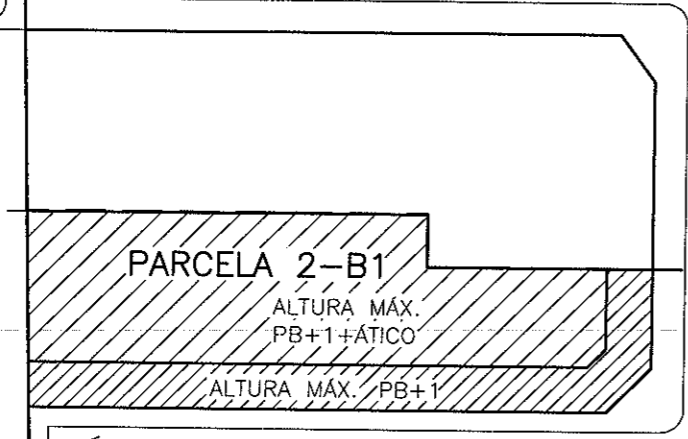

se ha sido  
POR EL AYU  
celebrada el día  
El Ejido, a

CALLE DE NUEVA APERTURA

C/ JASPE

C/ GRAFITO

C/ JOSÉ MIRA

C/ SAN IGNACIO

C/ CALCITA

C/ ALFONSO XIII



Para hacer constar que este estudio de detalle de la parcela 2-B y parcela 3, AMPUR-16-ND de PROINDAVI S.L. LAS NORIAS DE LAZAZA, EL EJIDO (ALMERIA) ha sido aprobado por el Pleno del Ayuntamiento de El Ejido, en sesión de 06 de junio de 2004.

DOY FE: EL SECRETARIO.

ARQUITECTO:  
JAVIER BALBOA MARTIN  
C/Artes de Arcos 34 04004-ALMERIA tf/fox:258920

MODIFICADO

XREF:

OBSERVACIONES

ARCHIVO

CAFAS

REF. A0002-P2B

ESCALA: 1/500

FECHA: SEPT-2004

ESTUDIO DE DETALLE PARCELA 2-B Y PARCELA 3, AMPUR-16-ND

PROINDAVI S.L.

LAS NORIAS DE LAZAZA, EL EJIDO (ALMERIA)

ORDENACIÓN VOLUMENES EDIFICATORIOS MÁXIMOS

PROYECTO

PROMOTOR

SITUACIÓN

PLANO DE

ARQUITECTO

CONFORME LA PROPIEDAD

PLANO NÚM. 08