

CUADRO RESUMEN DEL AMPUR-4-ND


PARCELAS	SUPERF. m ²	TECHO m ² c	Nº APARC.** Uds.	ORDENANZAS				TECHOS					APROVECHAMIENTOS HOMOGENEIZADOS				
				C1 m ²	C2 m ²	C3 m ²	AD m ²	Resd.Plurf. 1,00 m ² c	COEFICIENTES DE HOMOGENEIZACION		Resd.Unif. 1,00 m ² c	COEFIC. LOCALIZ. #REF!	Patrimonializable procedente de las NN.SS u.a.h.	Lucrativo total asignad por el PGOU u.a.h.	Diferencia u.a.h.		
									I.A.E.Bajo 1,00 m ² c	I.A.E.Piso 1,00 m ² c							
1	1.920,00	3.648,00	23				1.920,00			3.648,00			3.648	0			
2	522,00	991,80	5				522,00			991,80			992	0			
3	426,00	809,40	4				426,00			809,40			810	0			
4	887,75	1.686,73	8				887,75			1.686,73			1.687	0			
5	816,00	1.550,40	10				816,00			1.550,40			1.551	0			
6	532,50	1.011,75	4				532,50			1.011,75			1.012	0			
7	532,50	1.011,75	4				532,50			1.011,75			1.012	0			
8	708,00	1.345,20	9				708,00			1.345,20			1.345	0			
9	876,00	1.664,40	9				876,00			1.664,40			1.664	0			
10	775,00	1.472,50	8				775,00			1.472,50			1.473	0			
11	200,00	380,00	2				200,00			380,00			380	0			
12	159,00	302,10	2				159,00			302,10			302	0			
13	40,00	76,00	0				40,00			76,00			76	0			
14 (C.T.)*																	
TOTAL EDIF.	9.102,75	17.295,23	97	0,00	0,00	0,00	9.102,75	0,00	0,00	17.295,23	0,00		17.295	17.298	3		

ZV-1	1.581,00
ZV-2	3.025,00
TOTAL ESP.LI.	4.606,00
Preescolar	2.254,00
TOTAL DOC.	2.254,00
TOTAL EQUIP.	6.860,00
VIALES	7.667,25
TOTAL UNIDAD	23.630,00

*Parcela destinada a centro de transformación

**Reserva mínima en el interior de la edificación ó parcela

NOTA Por tratarse de una unidad de actuación consolidada por la edificación, se mantiene el aprovechamiento del planeamiento antecedente

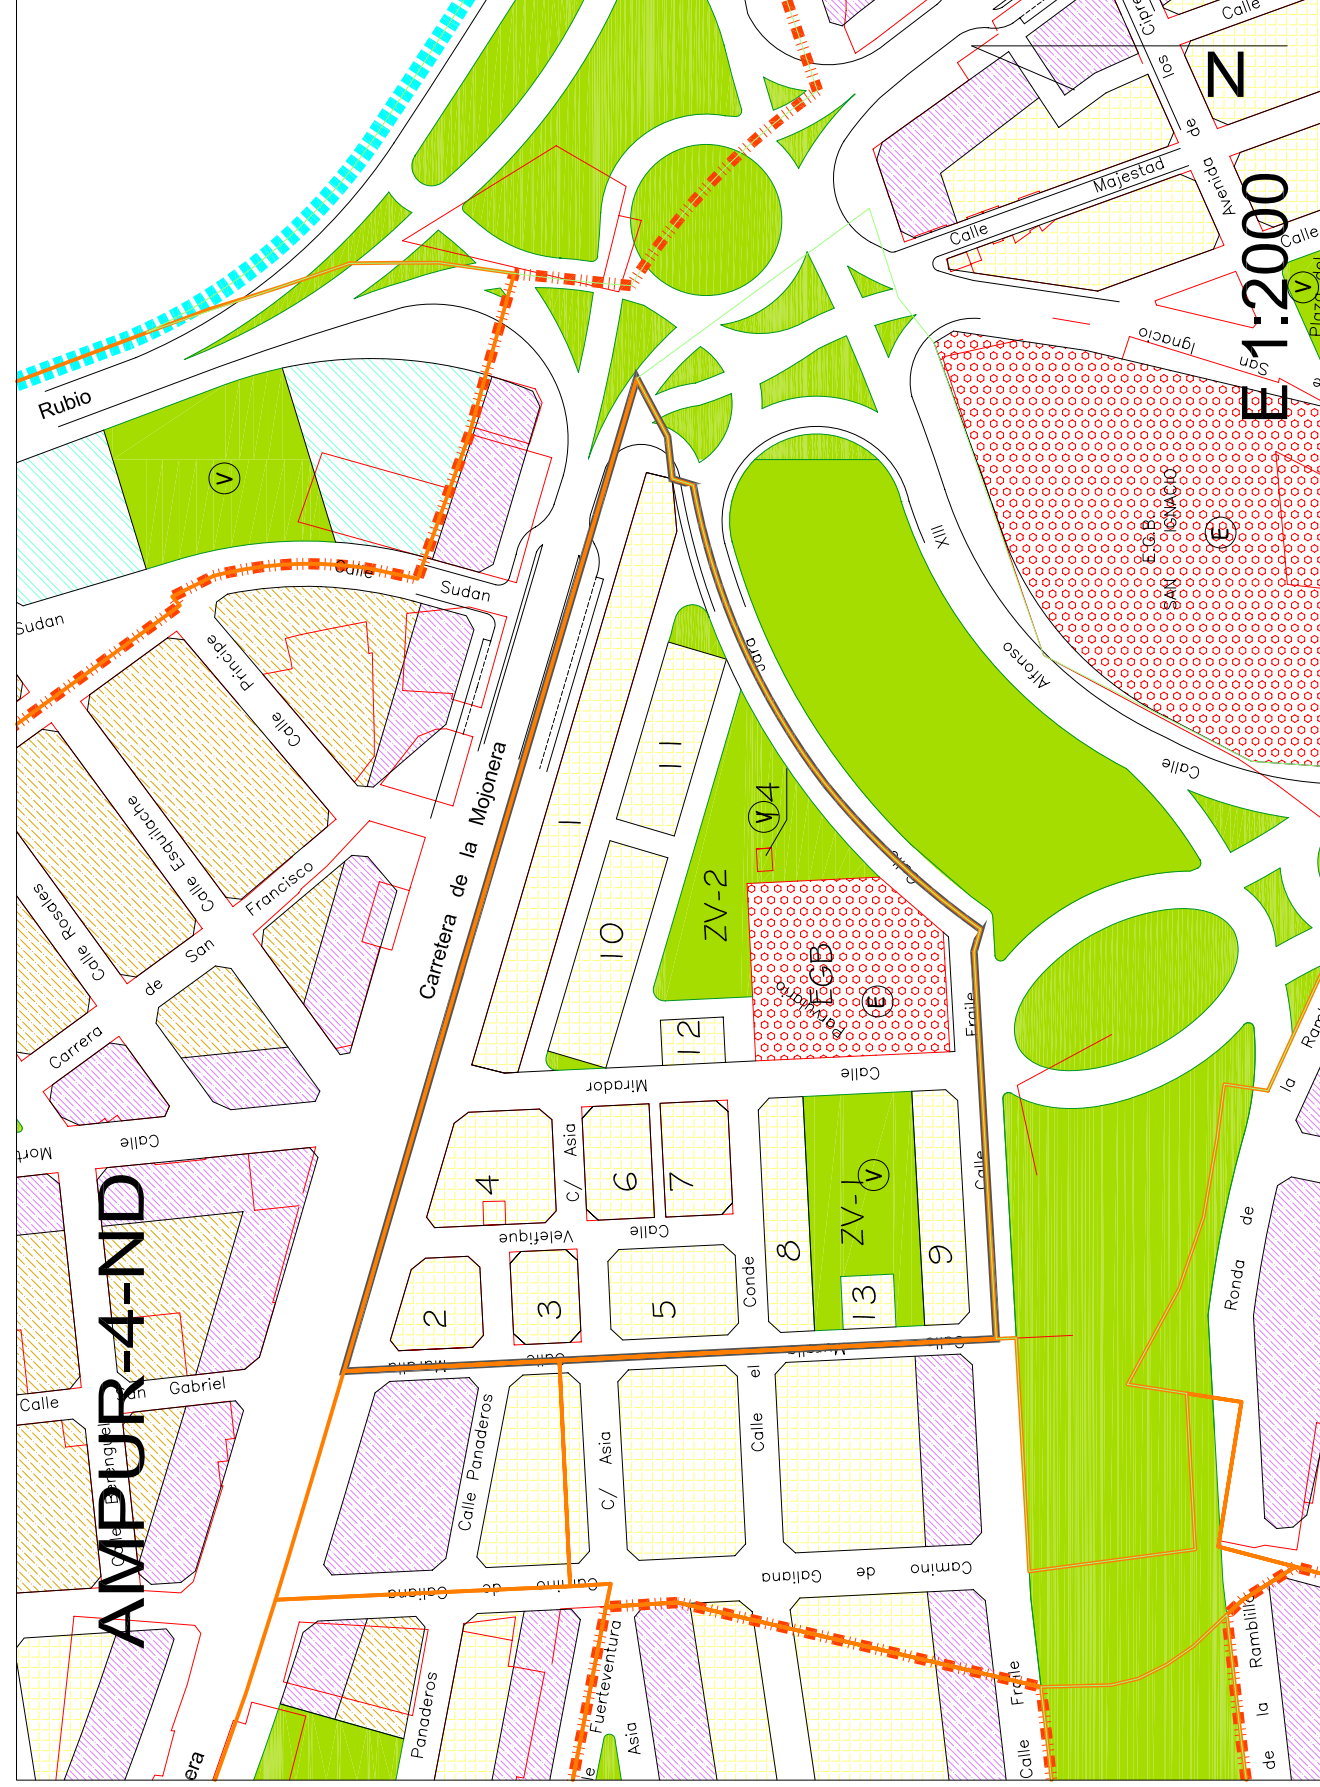

CUADRO RESUMEN DEL AMPUR 6-ND


PARCELAS	SUPERF. m ²	TECHO m ²	Nº APARC.** Uds.	ORDENANZAS				TECHOS				APROVECHAMIENTOS HOMOGENEIZADOS			
				C1 m ²	C2 m ²	C3 m ²	AD m ²	Resd.Plurif. m ²	COEFICIENTES DE HOMOGENEIZACION		Resd.Unif. m ²	COEFIC. LOCALIZ. #REFI.	Patrimonializable procedente de las NN.SS u.a.h.	Lucrativo total asignad por el PGOU u.a.h.	Diferencia
									1,00 m ²	1,00 m ²					
1	1.042,07	1.979,93	5				1.042,07			1.979,93			1.980	1.980	0
2	934,29	1.775,15	5				934,29			1.775,15			1.775	1.775	0
3	554,07	1.052,73	3				554,07			1.052,73			1.053	1.053	0
4 (C.A.) *	1.435,00	2.726,50	7	1.435,00			1.435,00			2.726,50			2.727	2.727	0
TOTAL EDIF.	3.965,43	7.534,32	20	0,00	0,00	0,00	2.530,43	0,00	0,00	2.726,50	4.807,82		7.534	7.535	1
VIALES		2.554,57													
TOTAL UNIDAD		6.520,00													

*Parcelas permutadas a las que se le asigna la edificabilidad media de parcela neta de la unidad.

**Reserva mínima en el interior de la edificación ó parcela

NOTA

Por tratarse de una unidad de actuación consolidada por la edificación, se mantiene el aprovechamiento del planeamiento antecedente

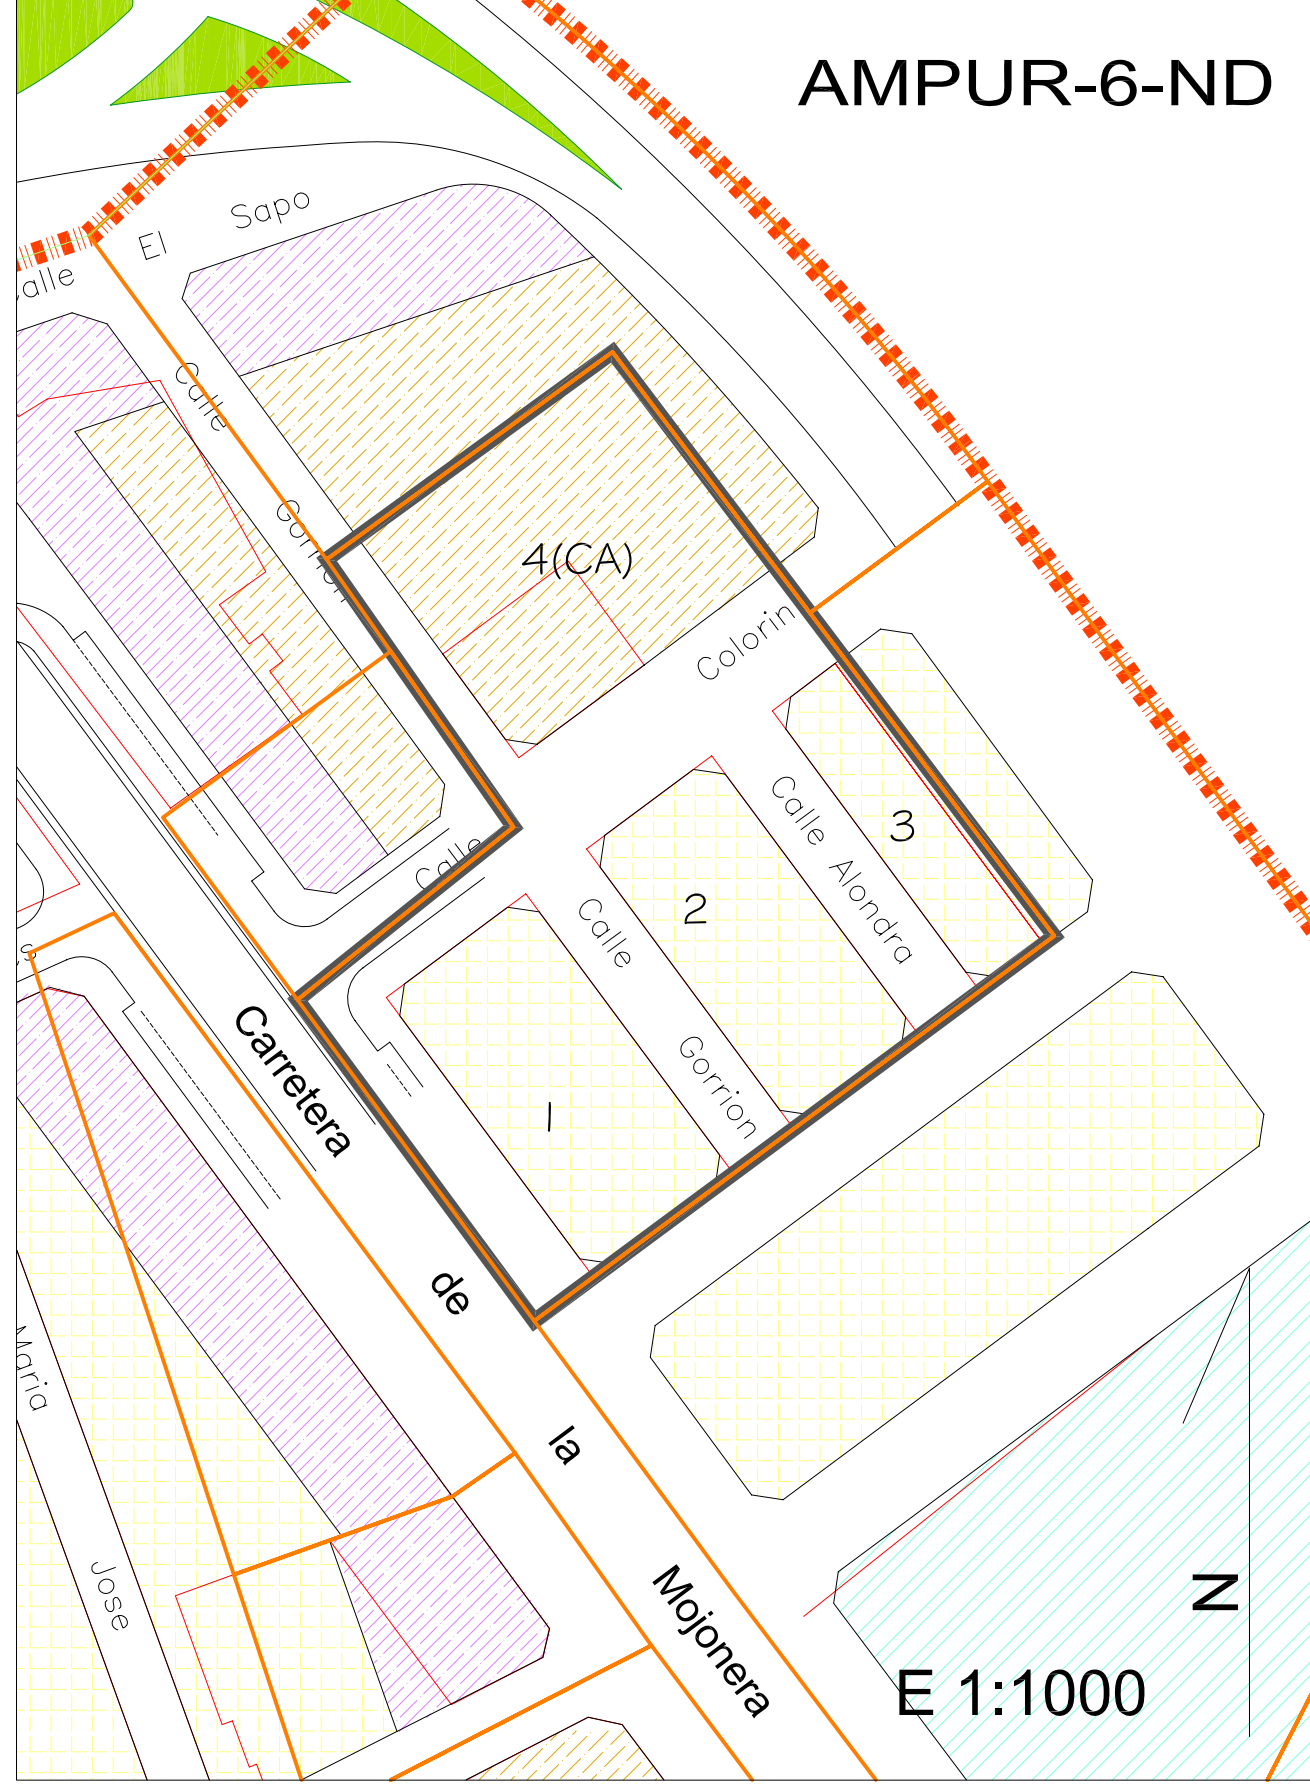

CUADRO RESUMEN DEL AMPUR 7-ND


PARCELAS	SUPERF. m ²	TECHO m ²	Nº APARC.** Uds.	ORDENANZAS				TECHOS				APROVECHAMIENTOS HOMOGENEIZADOS				
				C1	C2	C3	AD	Resd.Plurf.	A.E.Bajo	A.E.Piso	Colectiva	Rescd.Unif.	COEFIC. LOCALIZ.	Patrimonializable	Lucrativo	Diferencia
				m ²	m ²	m ²	m ²	m ²	m ²	m ²	m ²	m ²	m ²	m ²	m ²	
1	576.50	2.017,75	4					1,00	1,00	1,10	1,00	0,00	2.018	2.018	0	
2 (C.A.)*	385.00	731.50	2	576.50	576.50	0,00	385.00	1,00	1,00	1,10	1,00	0,00	732	732	0	
TOTAL EDIF.	961.50	2.749,25	6	576.50	576.50	0,00	385,00	910,00	910,00	606,20	606,20	0,00	2.749	2.749	0	
VIALES	578.50															
TOTAL UNIDAD	1.540.00															

*Parcelas permutadas a las que se le asigna la edificabilidad media de parcela neta de la unidad.

**Reserva mínima en el interior de la edificación ó parcela

NOTA

Por tratarse de una unidad de actuación consolidada por la edificación, se mantiene el aprovechamiento del planeamiento antecedente

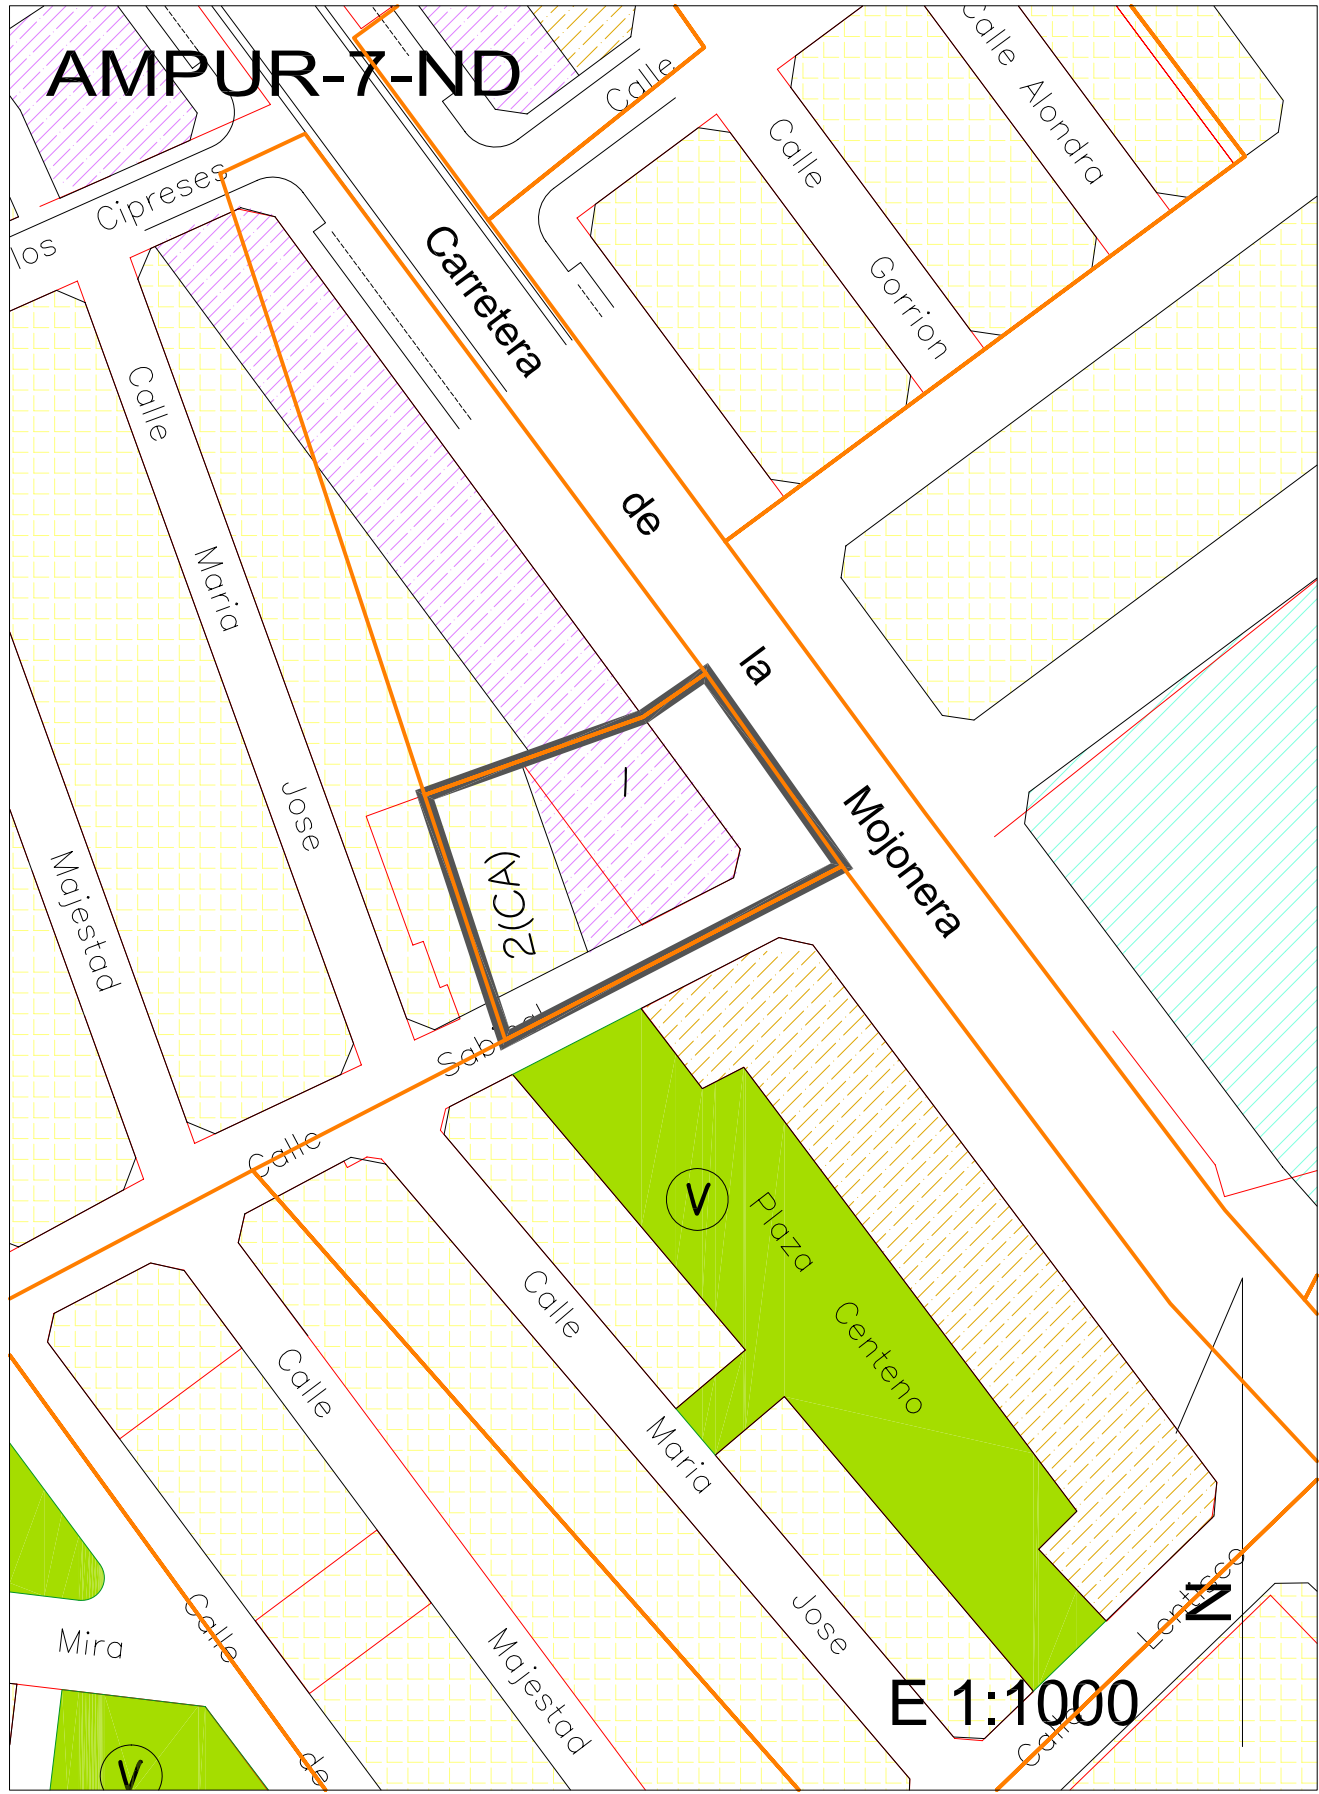

CUADRO RESUMEN DEL AMPUR 8-ND

PARCELAS	SUPERF. m²	TECHO m²	Nº APARC.*** Uds.	ORDENANZAS						TECHOS			APROVECHAMIENTOS HOMOGENEIZADOS				
				C1	C2	C3	AD	AI	Resd.Plurif. m²	A.E.Bajo m²	A.E.Piso m²	Colectiva m²	Resd.Unif. m²	COEFIC. LOCALZ.	Patrimonializable de las NN.SS u.a.h.	Lucrativo total asignad por el PGOU u.a.h.	Diferencia u.a.h.
1	1.393,28	4.327,23	13		1.050,00		343,28			1.690,00	913,50	1.723,73		4.327	4.327	0	
3A (C.A.)*	1.042,50	1.980,75	12				1.042,50			1.980,75			1.981	1.981	0		
4	1.036,00	1.968,40	10				1.036,00			1.968,40			1.968	1.968	0		
5	1.183,00	2.247,70	13				1.183,00			2.247,70			2.248	2.248	0		
6 (C.A.)*	1.057,50	2.009,25	12				1.057,50			2.009,25			2.009	2.009	0		
7	1.052,00	1.998,80	14				1.052,00			1.998,80			1.999	1.999	0		
8	1.152,00	2.188,80	14				1.152,00			2.188,80			2.189	2.189	0		
9	1.150,00	1.265,00	1	1	120,00		1.152,00	1.150,00		1.265,00	228,00		1.265	1.265	0		
10	120,00	228,00	1					1.150,00		228,00			228	228	0		
TOTAL EDIF.	9.186,28	18.213,93	90	0,00	1.050,00	120,00	6.866,28	1.150,00		1.690,00	913,50	1.723,73	18.214	18.214	0		


7	750,00
8	955,99
9	1.705,99
TOTAL ESPLI	
TOTAL DOC.	0,00
TOTAL EQUIP.	1.705,99
VIALES	7.977,73
TOTAL UNIDAD	18.870,00

*Parcelas permutadas a las que se le asigna la edificabilidad media de parcela neta de la unidad.

**Parcelas a permutar a las que se le asigna la edificabilidad media de parcela neta de la unidad.

***Reserva mínima en el interior de la edificación ó parcela

NOTA Por tratarse de una unidad de actuación consolidada por la edificación, se mantiene el aprovechamiento del planeamiento antecedente

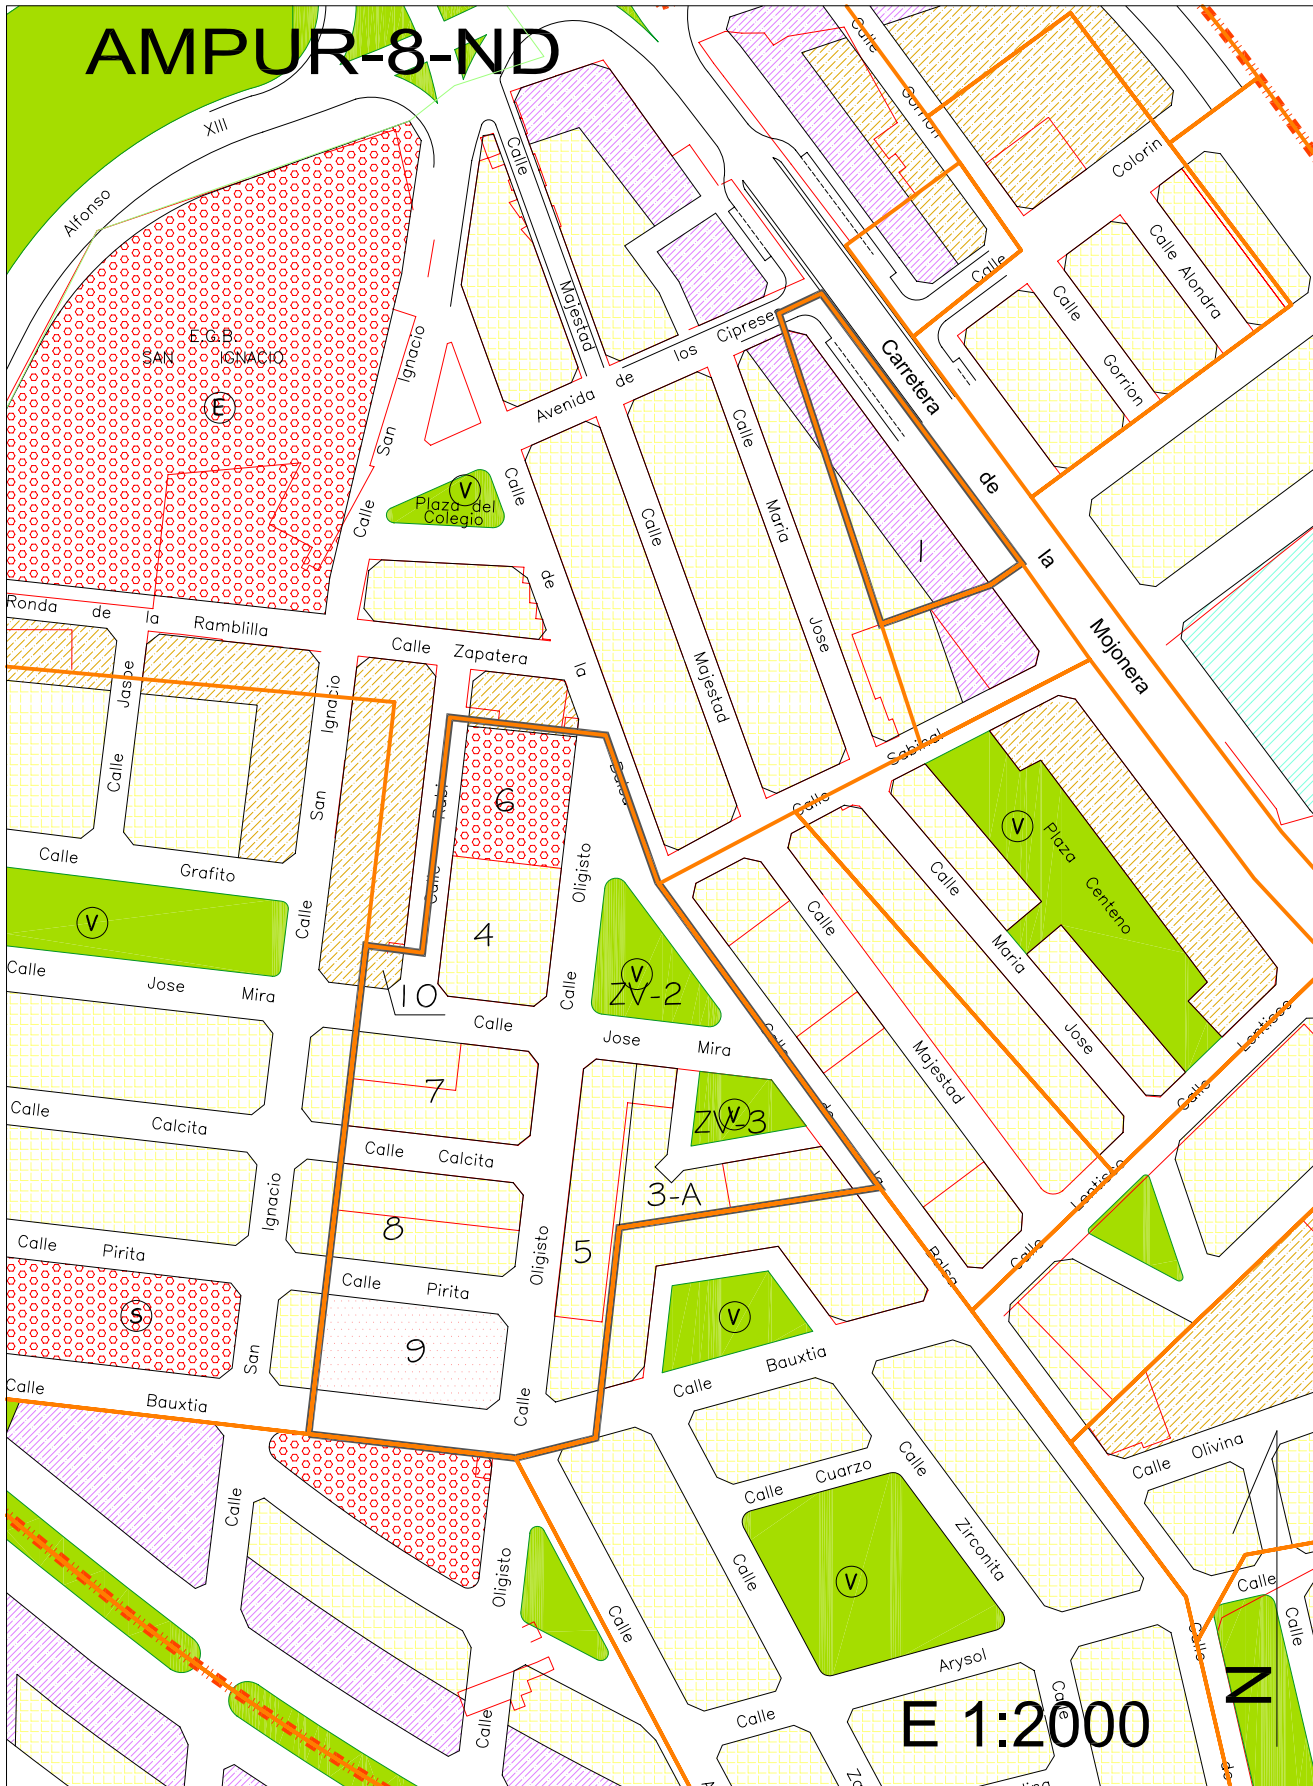

CUADRO RESUMEN DEL AMPUR 9-ND


PARCELAS	SUPERF. m ²	TECHO m ²	Nº APARC.** Uds.	ORDENANZAS				TECHOS				APROVECHAMIENTOS HOMOGENEIZADOS						
				C1 m ²	C2 m ²	C3 m ²	AD m ²	COEFICIENTES DE HOMOGENEIZACION		Resd.Plurif. m ²	A.E.Bajo m ²	A.E.Piso m ²	Colectiva m ²	Resd.Unif. m ²	COEFIC. LOCALIZ. 0,00	Patrimonializable procedente de las NN.SS u.a.h.	Lucrativo total asignado por el PGOU u.a.h.	Diferencia u.a.h.
								1,00 m ²	1,04 m ²									
1	544.50	1.905,75	8		544.50			1,00	1,00	1,10	1,00							
2 (C.A.)*	505.00	1.767,50	7		505.00			1,04	1,00	1,10	1,00							
TOTAL EDIF.	1.049.50	3.673.25	15	0,00	1.049.50	0,00	0,00	1,950,00	913,07	810,19	0,00	0,00	0,00	1,906	1,768	3,673	0	
VIALES	973.50																	
TOTAL UNIDAD	2.023.00																	

*Parcelas permutadas a las que se le asigna la edificabilidad media de parcela neta de la unidad.

**Reserva mínima en el interior de la edificación ó parcela

NOTA

Por tratarse de una unidad de actuación consolidada por la edificación, se mantiene el aprovechamiento del planeamiento antecedente

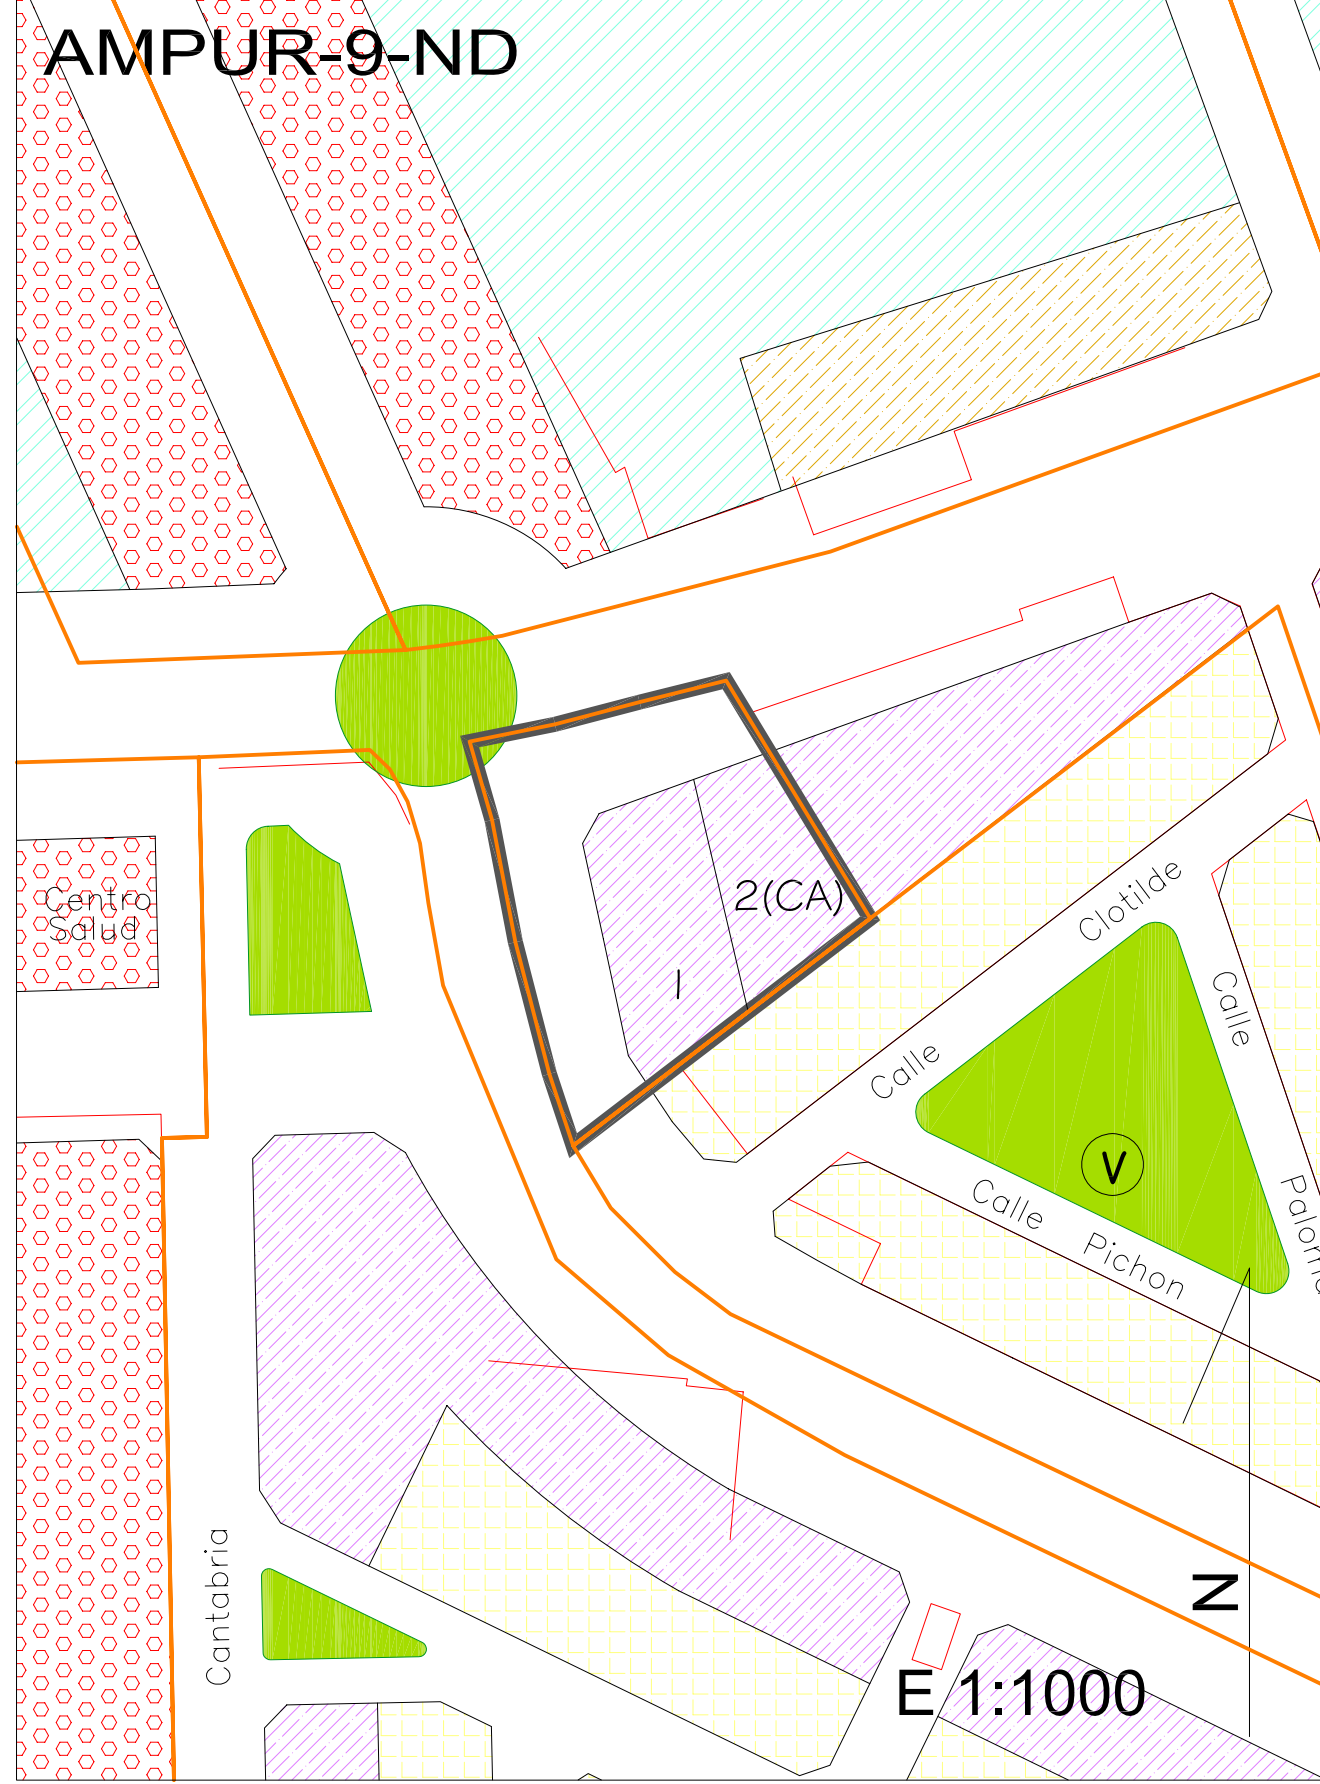

CUADRO RESUMEN DEL AMPUR 10-ND


PARCELAS	SUPERF. m ²	TECHO m ²	Nº APARC.** Uds.	ORDENANZAS				TECHOS				APROVECHAMIENTOS HOMOGENEIZADOS				
				C1	C2	C3	AD	Resd.Plurf.	A.E.Bajo	A.E.Piso	Colectiva	Resd.Unif.	COEFIC. LOCALIZ.	Patrimonializable precedente de las NN.SS	Lucrativo total asignado por el PGOU	Diferencia
				m ²	m ²	m ²	m ²	m ²	m ²	m ²	m ²	m ²	m ²	m ²	u.a.h.	u.a.h.
2	1.334,35	2.535,27	15				1.334,35	1,00	1,00	1,00	1,00	2.535,27	0,00	2.535	2.535	0
3	1.156,61	2.197,56	11				1.156,61					2.197,56		2.198	2.198	0
4	1.591,28	3.023,43	15				1.591,28					3.023,43		3.023	3.024	0
A (C.A.)*	108,00	205,20	1				108,00					205,20		205	205	0
B (C.A.)*	92,00	174,80	1				92,00					174,80		175	175	0
TOTAL EDIF.	4.282,24	8.136,26	43	0,00	0,00	0,00	4.282,24	0,00	0,00	0,00	0,00	8.136,26		8.136	8.137	1

ZV-1	1.378,00
ZV-2	1.378,00
TOTAL ESP.LI.	1.378,00
Prescolar	0,00
TOTAL DOC.	0,00
TOTAL EQUIP.	1.378,00
VIALES	4.559,76
TOTAL UNIDAD	10.220,00

*Parcelas a permutar a las que se le asigna la edificabilidad media de parcela neta de la unidad.

**Reserva mínima en el interior de la edificación ó parcela

NOTA Por tratarse de una unidad de actuación consolidada por la edificación, se mantiene el aprovechamiento del planeamiento antecedente

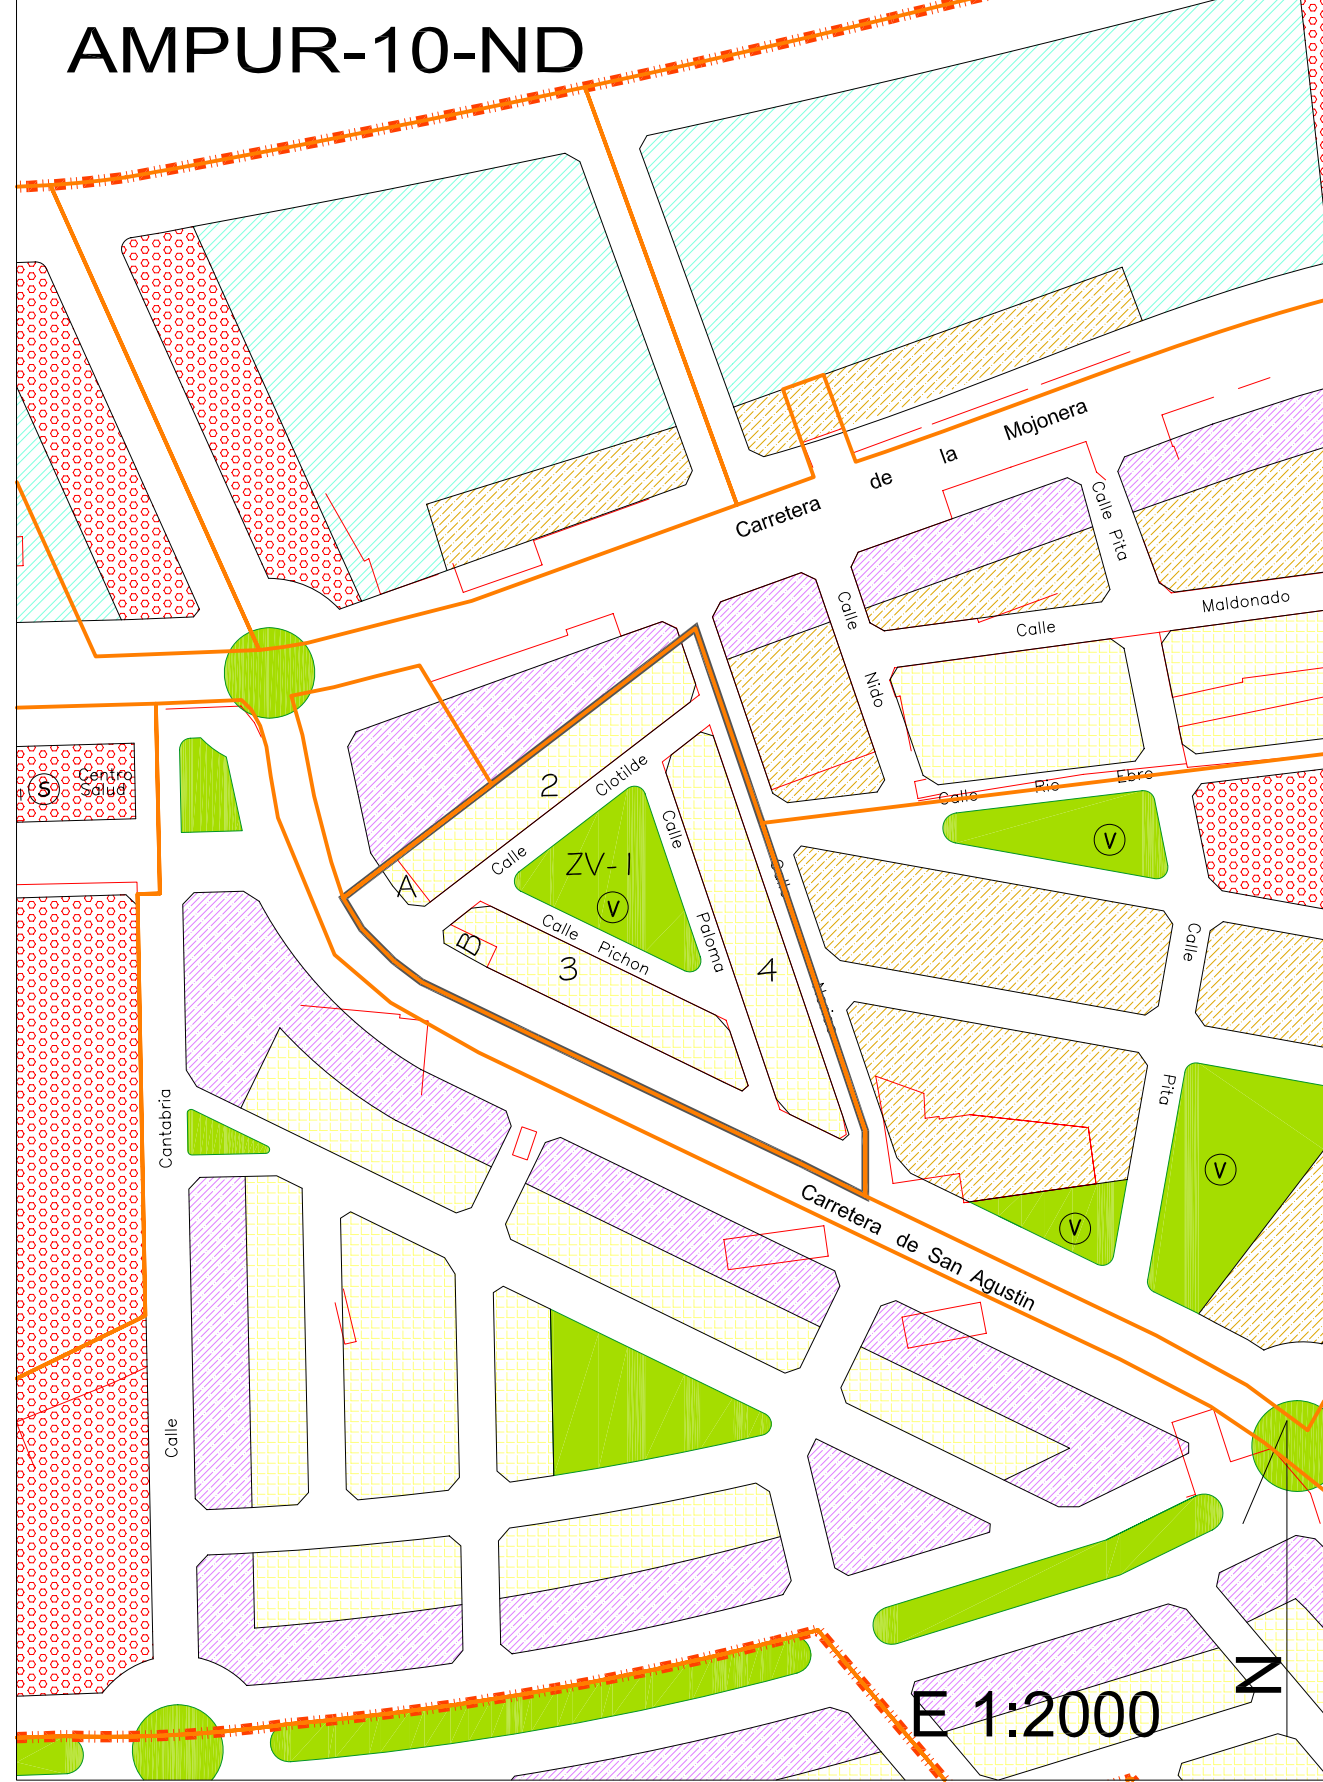


CUADRO RESUMEN DEL AMPUR 11-ND

PARCELAS	SUPERF. m ²	TECHO m ²	Nº APARC.* Uds.	ORDENANZAS				TECHOS				APROVECHAMIENTOS HOMOGENEIZADOS				
				C1	C2	C3	AD	Resd.Plurf.	A.E.Bajo	A.E.Piso	Colectiva	Resqd.Unif.	COEFIC. LOCALIZ.	Patrimonializable de las NN.SS. u.a.h.	Lucrativo total asignad por el PGOU u.a.h.	Diferencia
				m ²	m ²	m ²	m ²	m ²	m ²	m ²	m ²	m ²	m ²	m ²	m ²	m ²
1C	2.476,77	5.944,25	30			2.476,77				3.888,53	2.055,72			5.944	5.944	0
1D	2.856,42	6.855,41	34			2.856,42				4.484,58	2.370,83			6.855	6.855	0
1E	703,20	1.687,68	8			703,20				1.104,02	583,66			1.688	1.688	0
2A	2.856,24	6.854,98	34			2.856,24				4.484,30	2.370,68			6.855	6.855	0
2D	2.459,99	5.903,98	30			2.459,99				3.862,18	2.041,79			5.904	5.904	0
TOTAL EDIF.	11.352,62	27.246,29	136	0,00	0,00	11.352,62	0,00	0,00	0,00	17.823,61	9.422,67			27.246	27.246	0

2C	2.058,45
1A	1.003,18
3A	483,00
TOTAL ESP.LI	3.544,63
DC	2.514,14
TOTAL SOCIA	2.514,14
TOTAL EQUIP.	6.058,77
VIALES	9.228,61
TOTAL UNIDAD	26.640,00

*Reserva mínima en el interior de la edificación ó parcela
NOTA Por tratarse de una unidad de actuación consolidada por la edificación, se mantiene el aprovechamiento del planeamiento antecedente

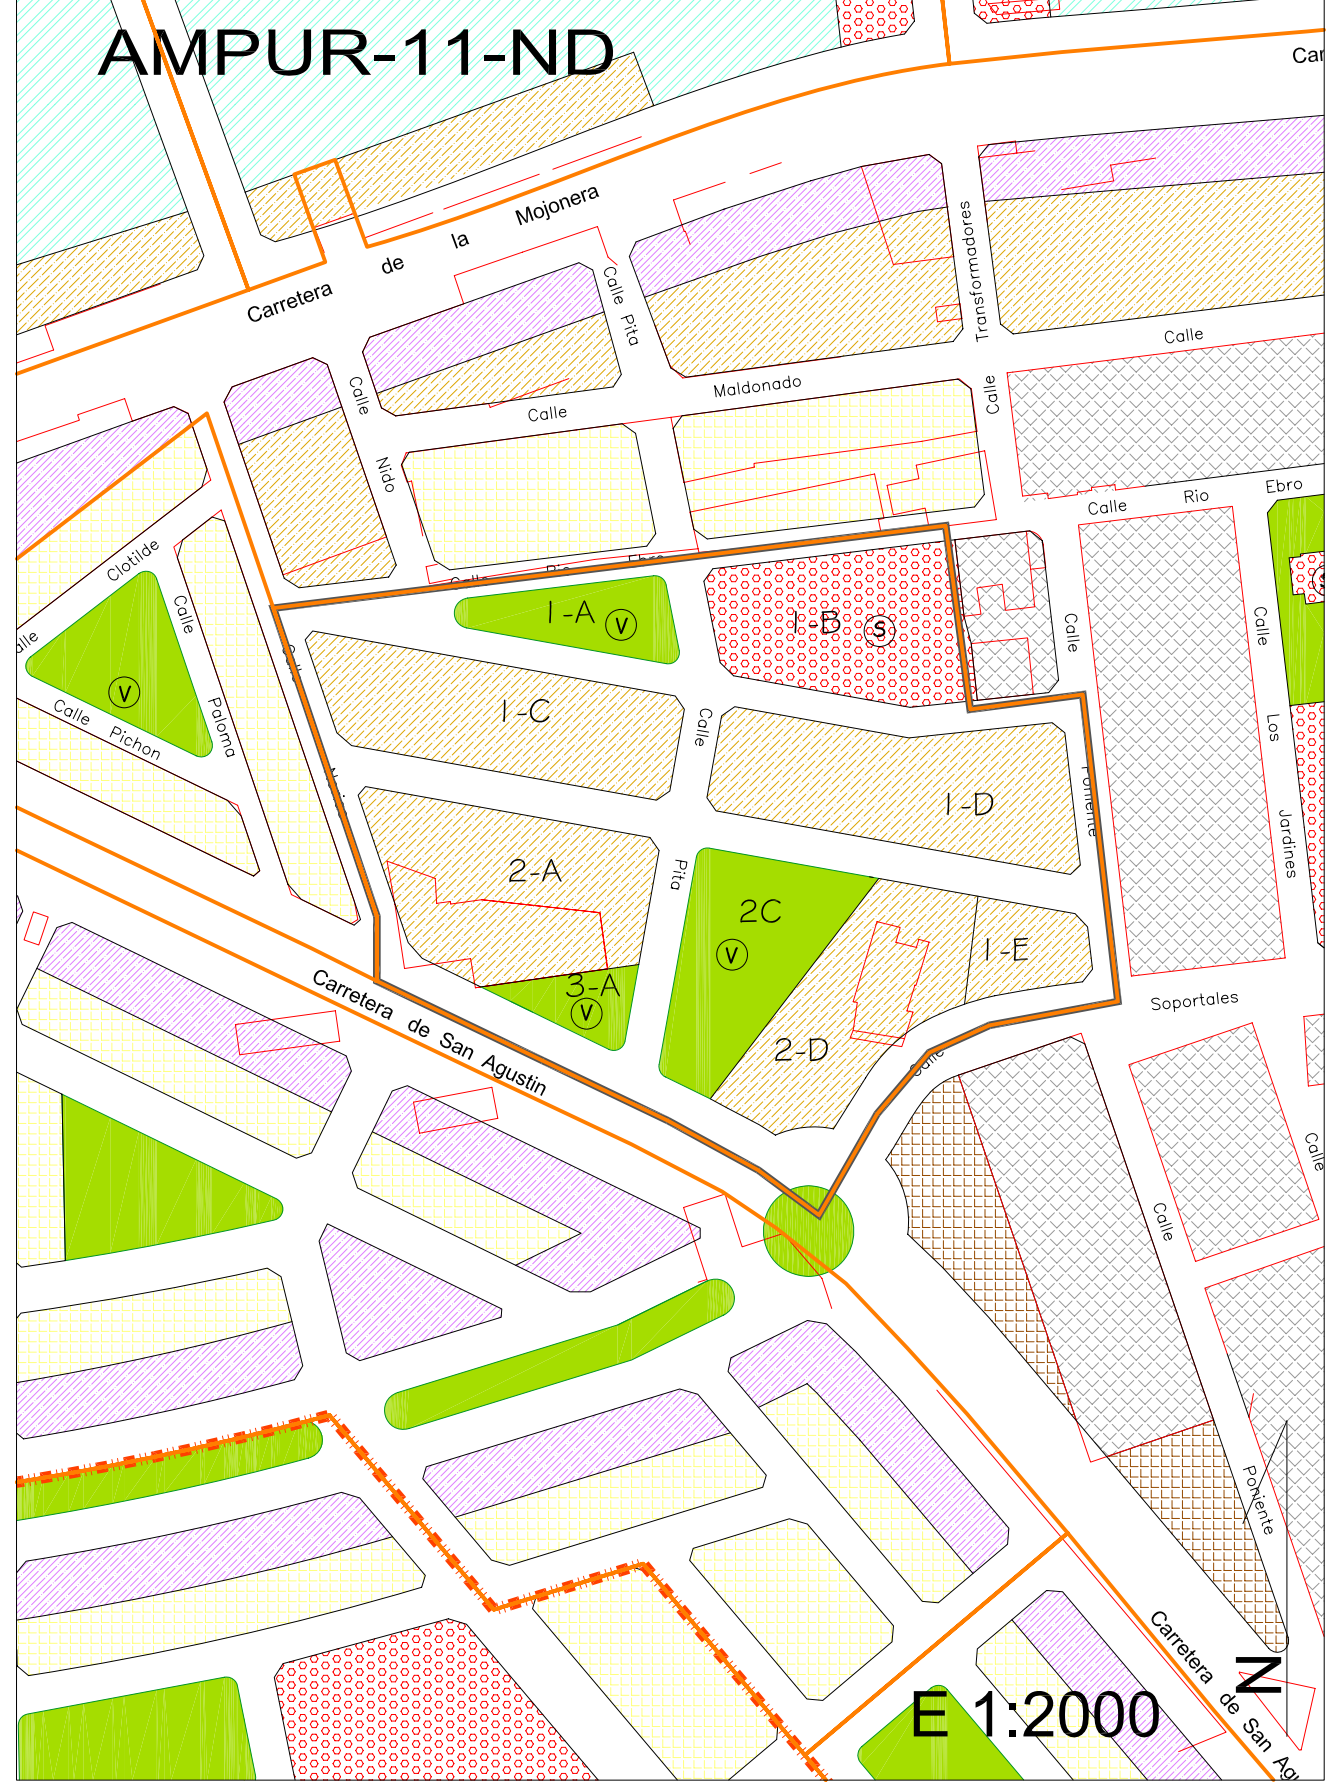


CUADRO RESUMEN DEL AMPUR 12-ND

PARCELAS	SUPERF. m ²	TECHO m ²	Nº APARC.** Uds.	ORDENANZAS				TECHOS				APROVECHAMIENTOS HOMOGENEIZADOS						
				C1 m ²	C2 m ²	C3 m ²	AD m ²	COEFICIENTES DE HOMOGENEIZACION		Resd. Unif. m ²	Resd. Plurf. m ²	A.E. Bajo m ²	A.E. Piso m ²	Colectiva m ²	COEFIC. LOCALIZ.	Patrimonializable de las NN.SS u.a.h.	Lucrativo total asignado por el PGOU u.a.h.	Diferencia u.a.h.
								1,00 m ²	1,10 m ²									
A	1.366,30	4.782,05	10		1.366,30			1,00	1,00	1,00	1,10	0,00	4.782	4.782	0			
B (C.A.)*	123,50	432,25	1		123,50			1,00	1,00	1,00	1,10	0,00	432	432	0			
C (C.A.)*	910,00	1.729,00	5				910,00	1,00	1,00	1,00	1,10	0,00	1.729	1.729	0			
TOTAL EDIF.	2.399,80	6.943,30	16	0,00	1.489,80	0,00	910,00	2.860,00	2.860,00	1.296,13	1.058,17	1.729,00	6.943	6.943	0			
VIALES	1.734,20																	
TOTAL UNIDAD	4.134,00																	

*Parcelas a permutar a las que se le asigna la edificabilidad media de parcela neta de la unidad.
**Reserva mínima en el interior de la edificación ó parcela

NOTA Por tratarse de una unidad de actuación consolidada por la edificación, se mantiene el aprovechamiento del planeamiento antecedente

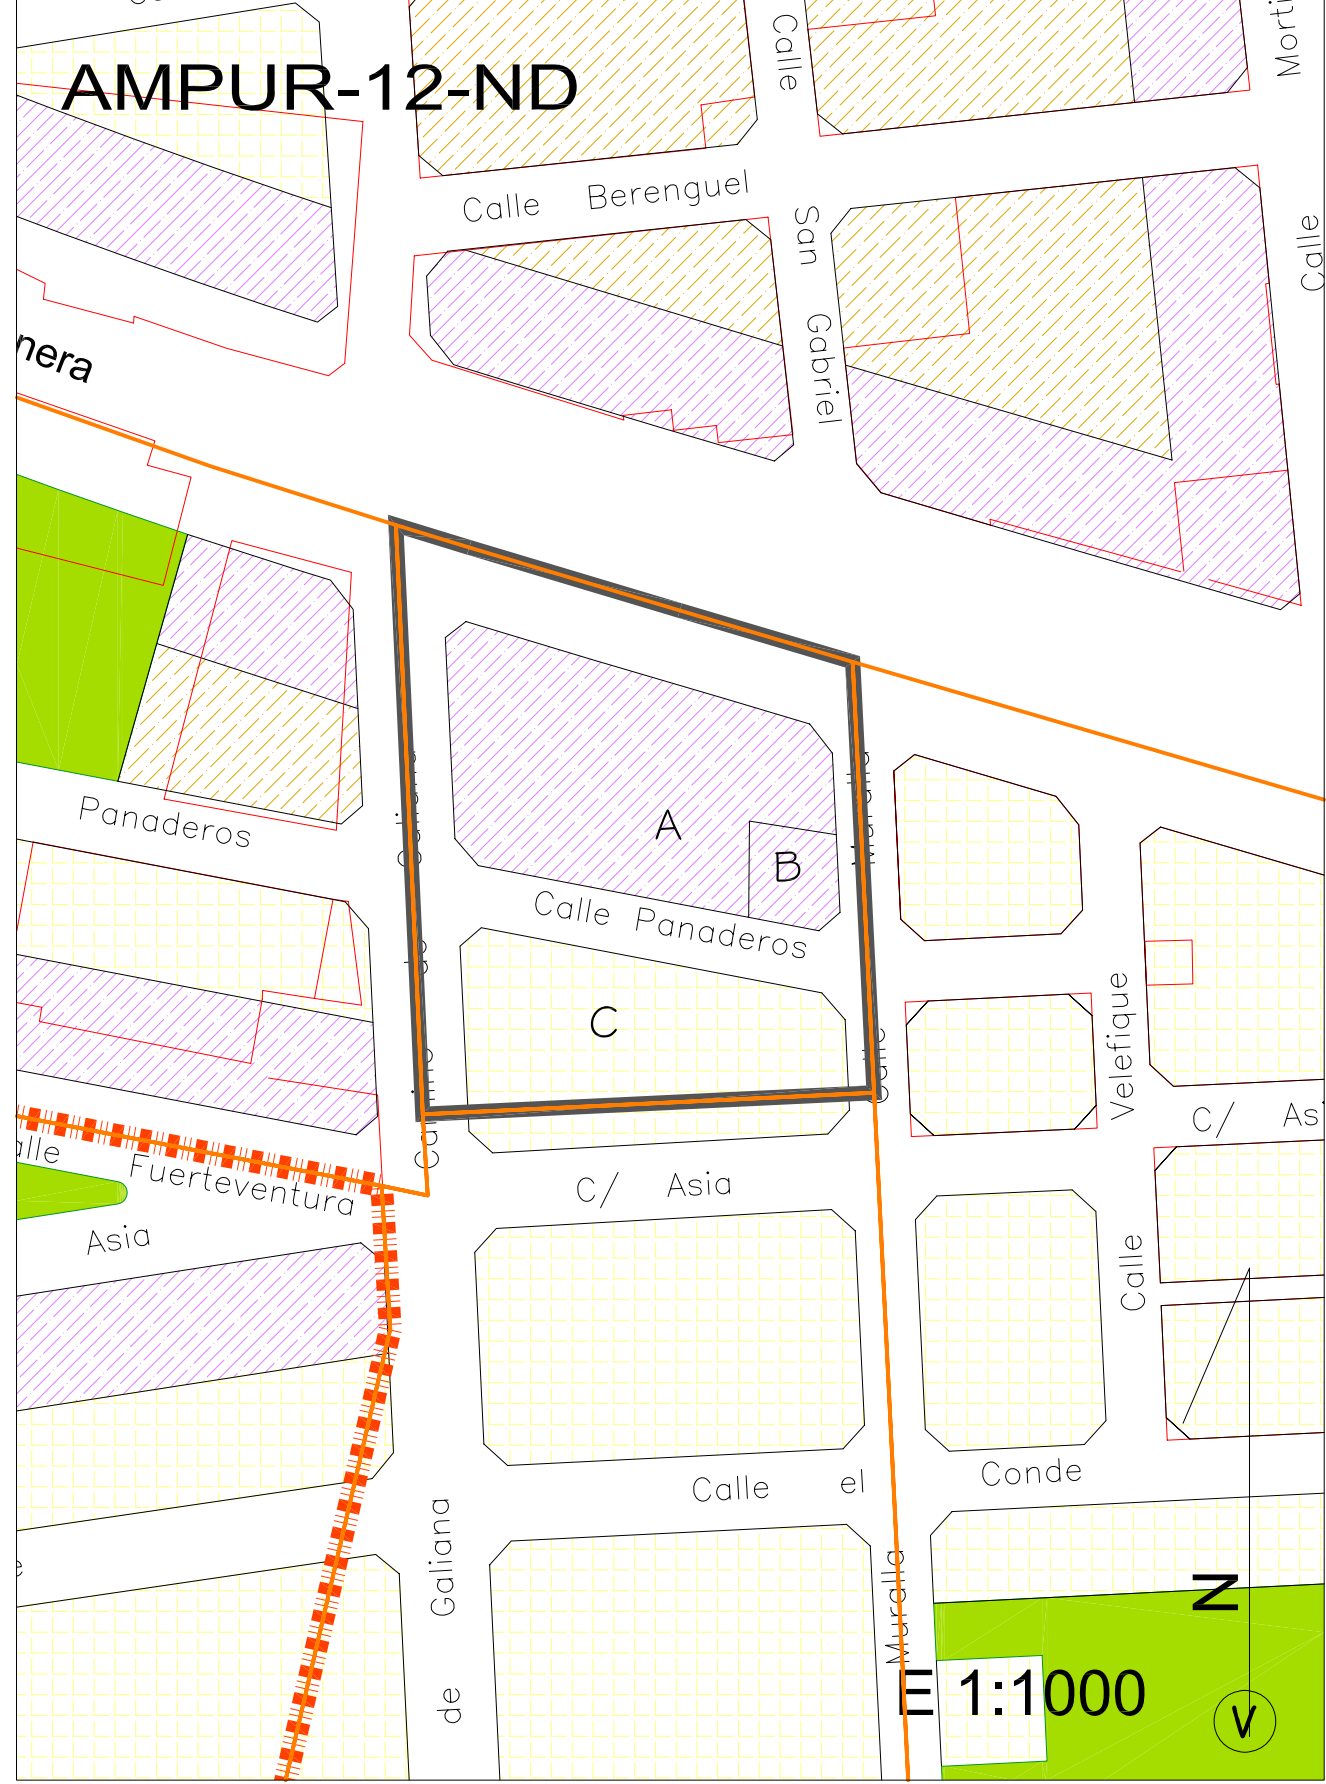

CUADRO RESUMEN DEL AMPUR 14-ND


PARCELAS	SUPERF. m ²	TECHO m ²	Nº APARC.** Uds.	ORDENANZAS				TECHOS				APROVECHAMIENTOS HOMOGENEIZADOS							
				C1	C2	C3	AD	Resd.Plurif.	A.E.Bajo	A.E.Piso	Colectiva	Resd.Unif.	COEFIC. LOCALIZ.	Patrimonializable procedente de las NN.SS	Lucrativo total asignado por el PGOU	Diferencia			
	m ²	m ²		m ²	m ²	m ²	m ²	m ²	m ²	m ²	m ²	m ²	m ²	m ²	m ²	m ²	u.a.h.	u.a.h.	u.a.h.
B	245,13	857,96	2		245,13			520,00	213,26	124,69	1,00	1,10	1,00	0,00					
A	246,45	591,48	1		246,45			260,00	214,41	117,07									
TOTAL EDIF.	491,58	1.449,44	3	0,00	245,13	246,45	0,00	780,00	427,67	241,76							1.449	1.449	1.449

**Reserva mínima en el interior de la edificación ó parcela

VIALES 576,72

TOTAL UNIDAD 1.068,30

NOTA Por tratarse de una unidad de actuación consolidada por la edificación, se mantiene el aprovechamiento del planeamiento antecedente

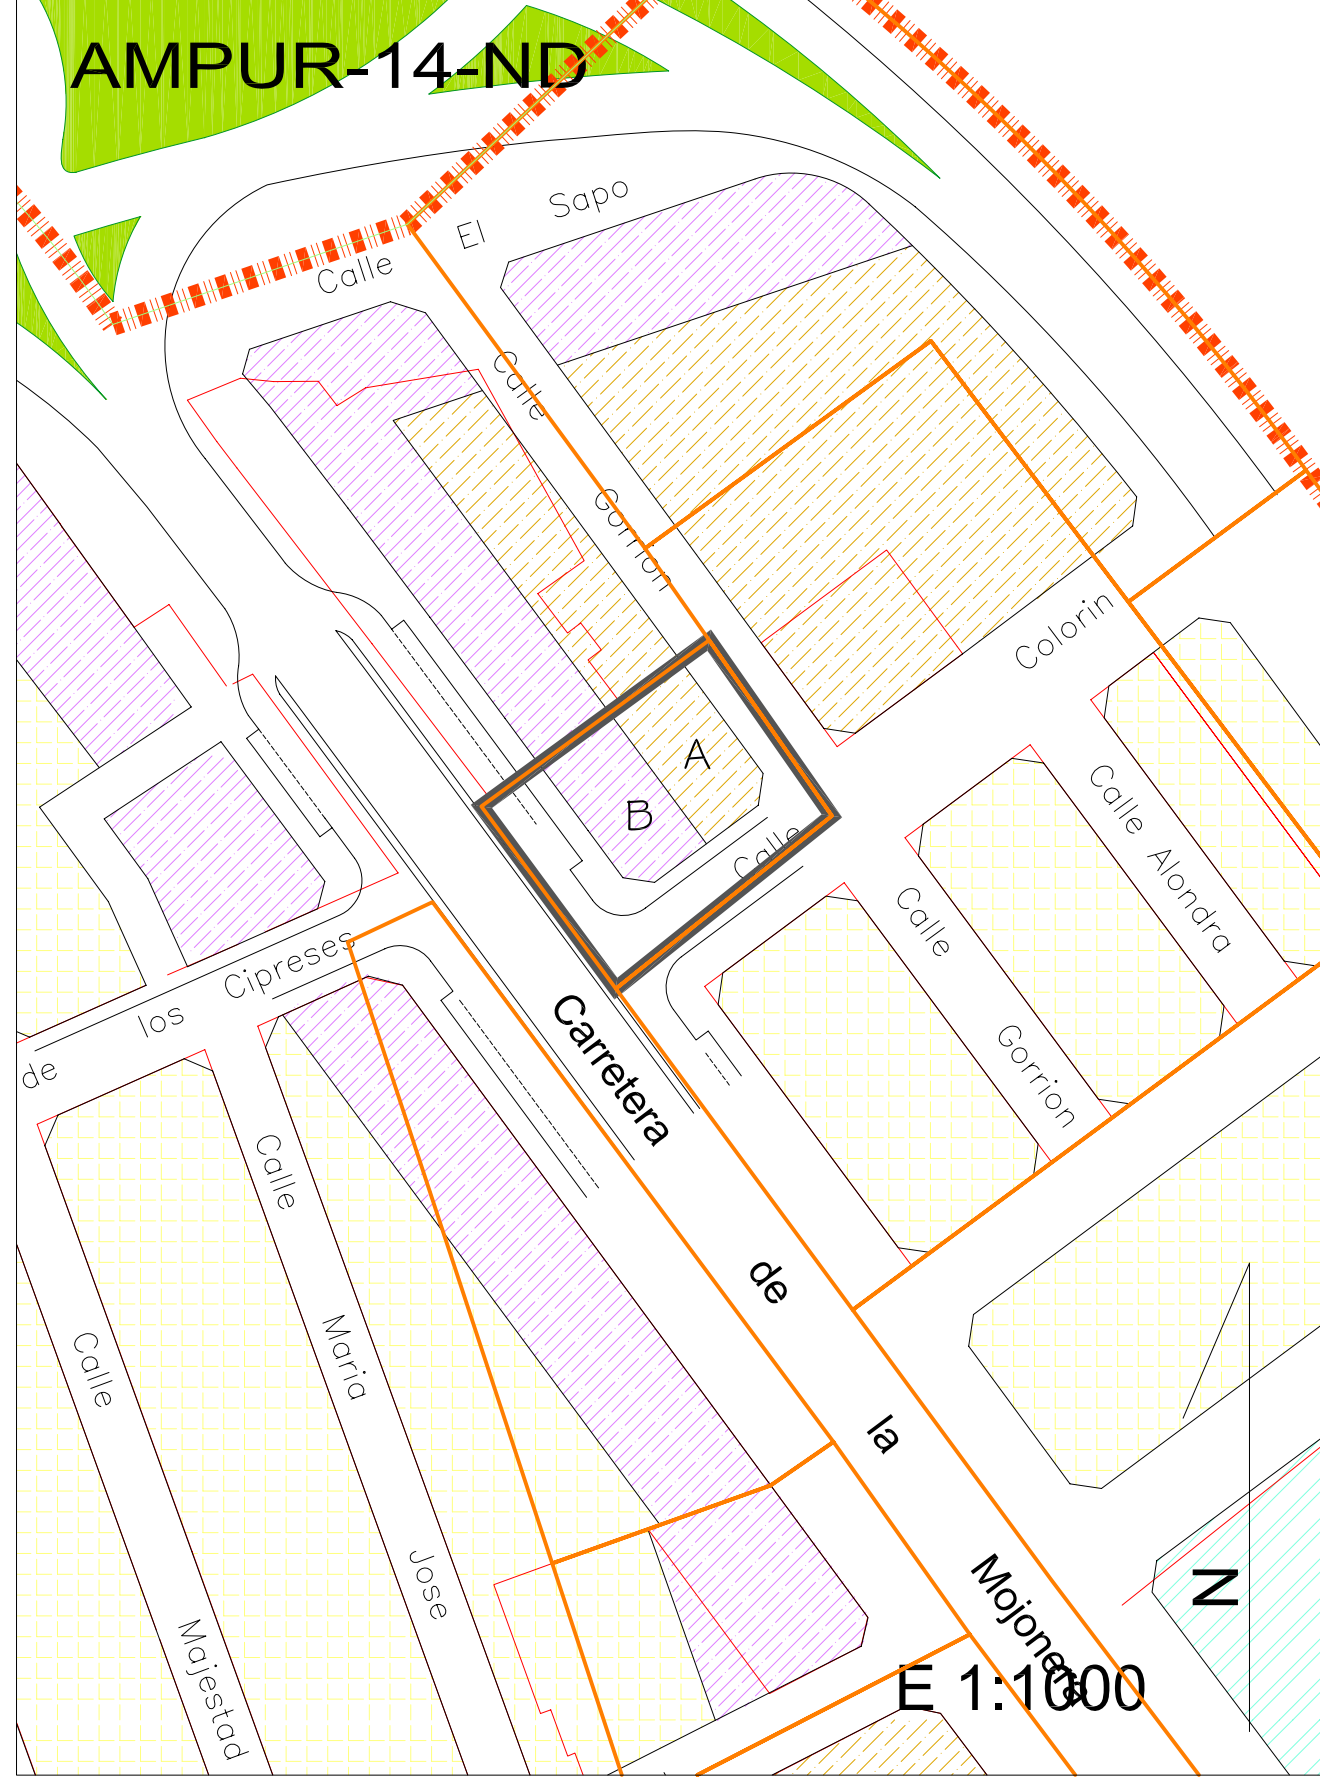

CUADRO RESUMEN DEL AMPUR 16-ND

PARCELAS	SUPERF. m ²	TECHO m ²	Nº APARC.** Uds.	ORDENANZAS				TECHOS				APROVECHAMIENTOS HOMOGENEIZADOS					
				C1	C2	C3	AD	Resd.Plurf.	A.E.Bajo	A.E.Piso	Colectiva	Resd.Unif.	COEFIC. LOCALIZ.	Patrimonializable de las NN.SS de las NN.SS	Lucrativo total asignado por el PGOU	Diferencia	
				m ²	m ²	m ²	m ²	m ²	m ²	m ²	m ²	m ²	m ²	m ²	u.a.h.	u.a.h.	u.a.h.
P1	853,72	3.135,00	7			853,72				1.426,41	708,59	1,00	1,00	1,00	2.135	2.135	0
P2-A	546,54	1.366,80	5		546,54					913,17	453,63	1,00	1,00	1,00	1.367	1.367	0
P2-B	1.336,02	2.645,00	10				1.336,02					1,00	1,00	1,00	2.645	2.645	0
P3	1.561,34	3.091,10	16				1.561,34					1,00	1,00	1,00	3.091	3.091	0
P5	287,78	569,70	3				287,78					1,00	1,00	1,00	570	570	0
P6	2.174,40	4.304,90	20				2.174,40					1,00	1,00	1,00	4.305	4.305	0
P7 (C.A.)*	2.085,50	4.129,50	18				2.085,50					1,00	1,00	1,00	571	571	0
P8	290,49	575,10	3				290,49					1,00	1,00	1,00	575	575	0
TOTAL EDIF.	9.424,29	20.388,30	85	0,00	1.400,26	8.024,03	2.339,58	1.162,22	0,00	15.886,50	19.388	19.388	19.388	19.388	19.388	19.388	0

P4 1.824,42

TOTAL ESP.LI. 1.824,42

SIPS P10 1.997,20

TOTAL DOC. 1.997,20

TOTAL EQUIP. 3.821,62


VIALES 9.712,10

TOTAL UNIDAD 22.958,01

*Parcelas a permutar a las que se le asigna la edificabilidad media de parcela neta de la unidad.

**Reserva mínima en el interior de la edificación ó parcela

NOTA Por tratarse de una unidad de actuación consolidada por la edificación, se mantiene el aprovechamiento del planeamiento antecedente

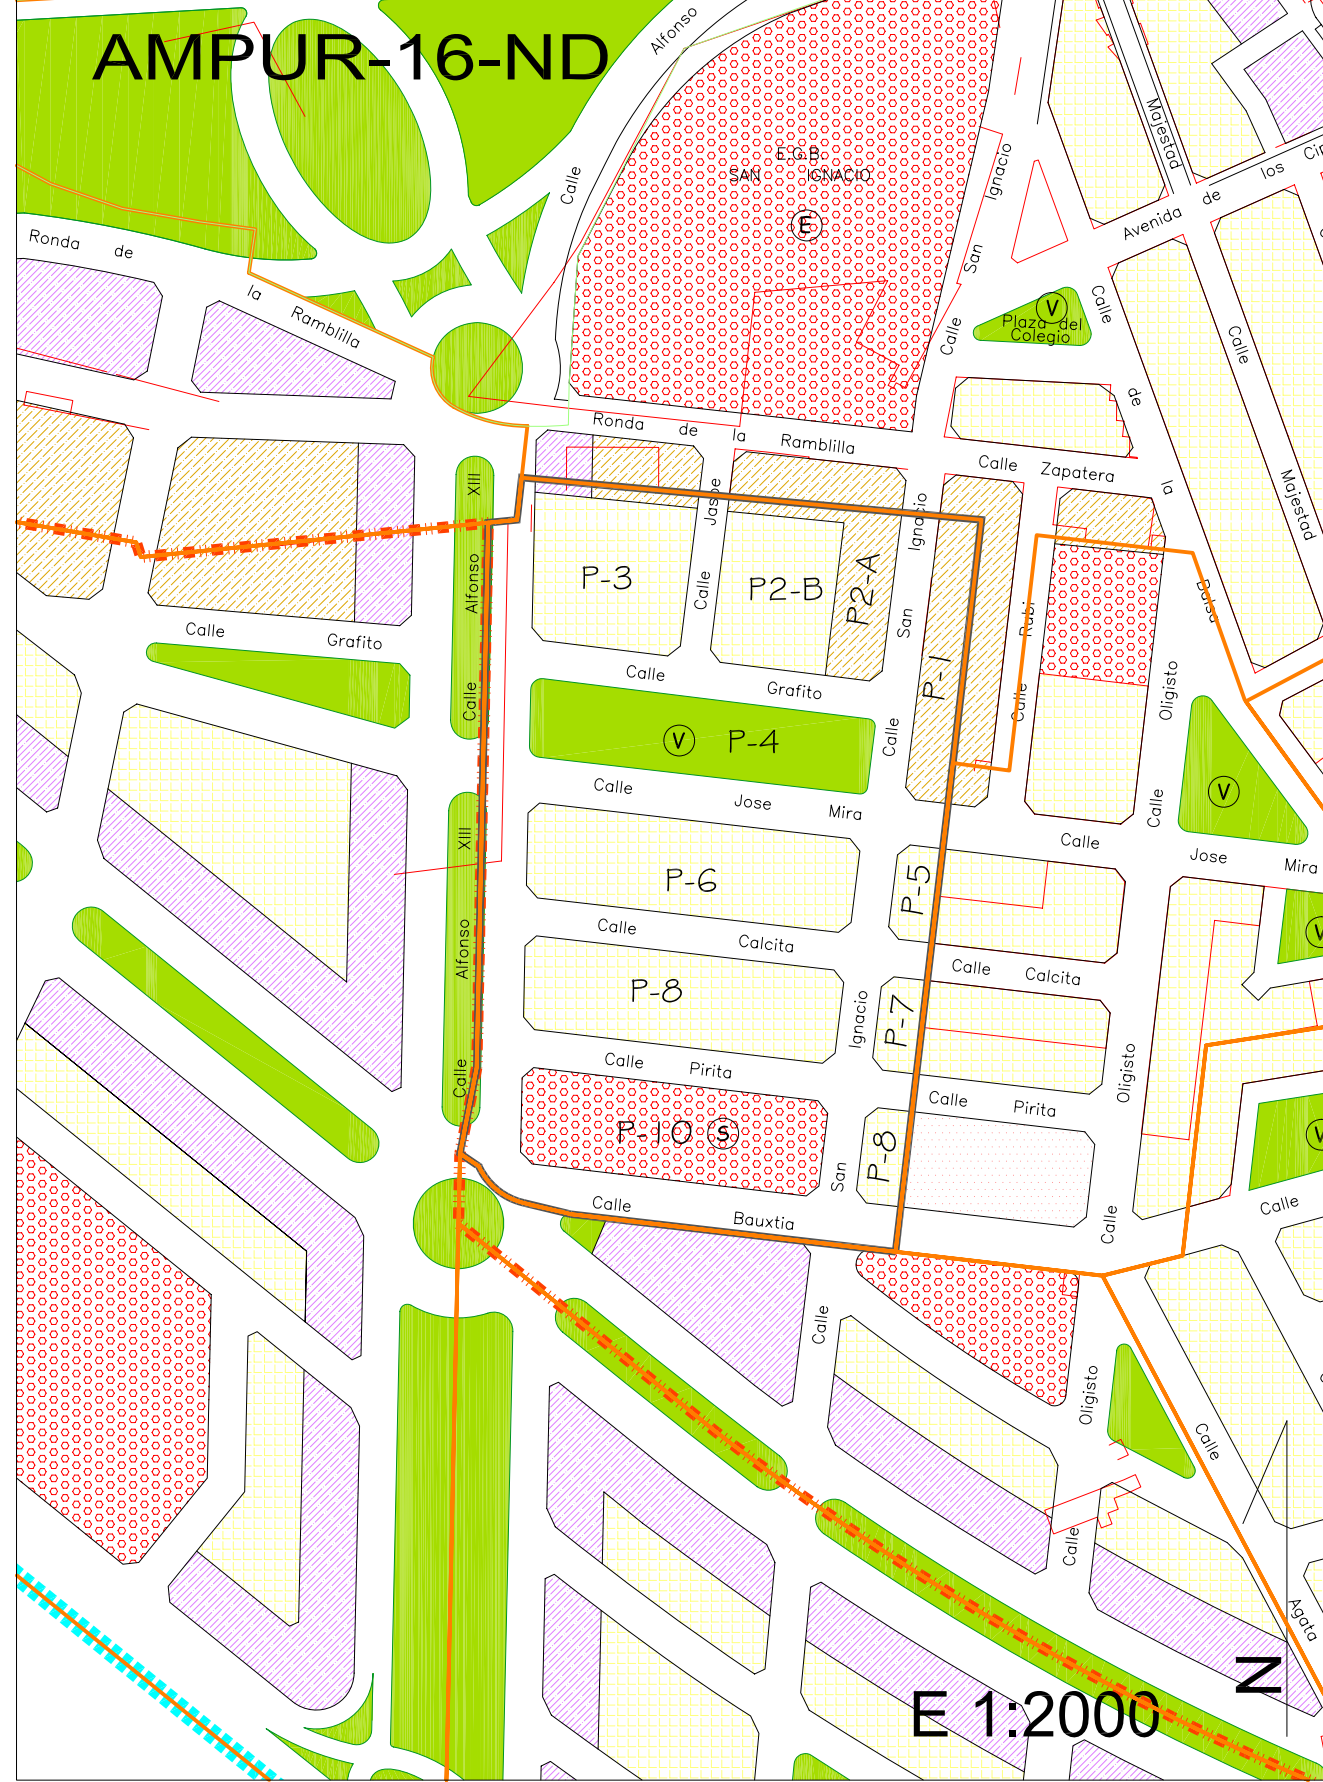


CUADRO RESUMEN DEL AMPUR 21-ND

PARCELAS	SUPERF. m ²	TECHO m ²	Nº APARC.** Uds.	ORDENANZAS			TECHOS					APROVECHAMIENTOS HOMOGENEIZADOS				
				C1 m ²	C2 m ²	C3 m ²	AD m ²	Resd.Plurf. m ²	A.E.Bajo m ²	A.E.Piso m ²	Colectiva m ²	Resd.Unif. m ²	COEFC. LOCALIZ. 0,00	Patrimonializable de las NN.SS u.a.h.	Lucrativo total asignad por el PGOU u.a.h.	Diferencia u.a.h.
1	1.416,00	2.690,40	14				1.416,00	1,00	1,00	1,00	1,00	2.690,40	0,00	2.691	0	
2	591,00	1.122,90	7				591,00	1,00	1,00	1,00	1,00	1.122,90	0,00	1.123	0	
3	606,00	1.151,40	7				606,00	1,00	1,00	1,00	1,00	1.151,40	0,00	1.152	0	
4	1.758,00	4.219,20	10				1.758,00	1,459,14	1,459,14	1,459,14	0,00	4.219	0,00	4.219	0	
TOTAL EDIF.	4.371,00	9.183,90	38	0,00	0,00	1.758,00	2.813,00	2.760,06	1.459,14	1.459,14	0,00	9.184	0,00	9.185	1	

J1	2.186,00
TOTAL ESP.LI.	2.186,00
TOTAL DOC.	0,00
TOTAL EQUIP.	2.186,00
VIALES	2.945,46
TOTAL UNIDAD	9.502,46

**Reserva mínima en el interior de la edificación ó parcela
 NOTA Por tratarse de una unidad de actuación consolidada por la edificación, se mantiene el aprovechamiento del planeamiento antecedente

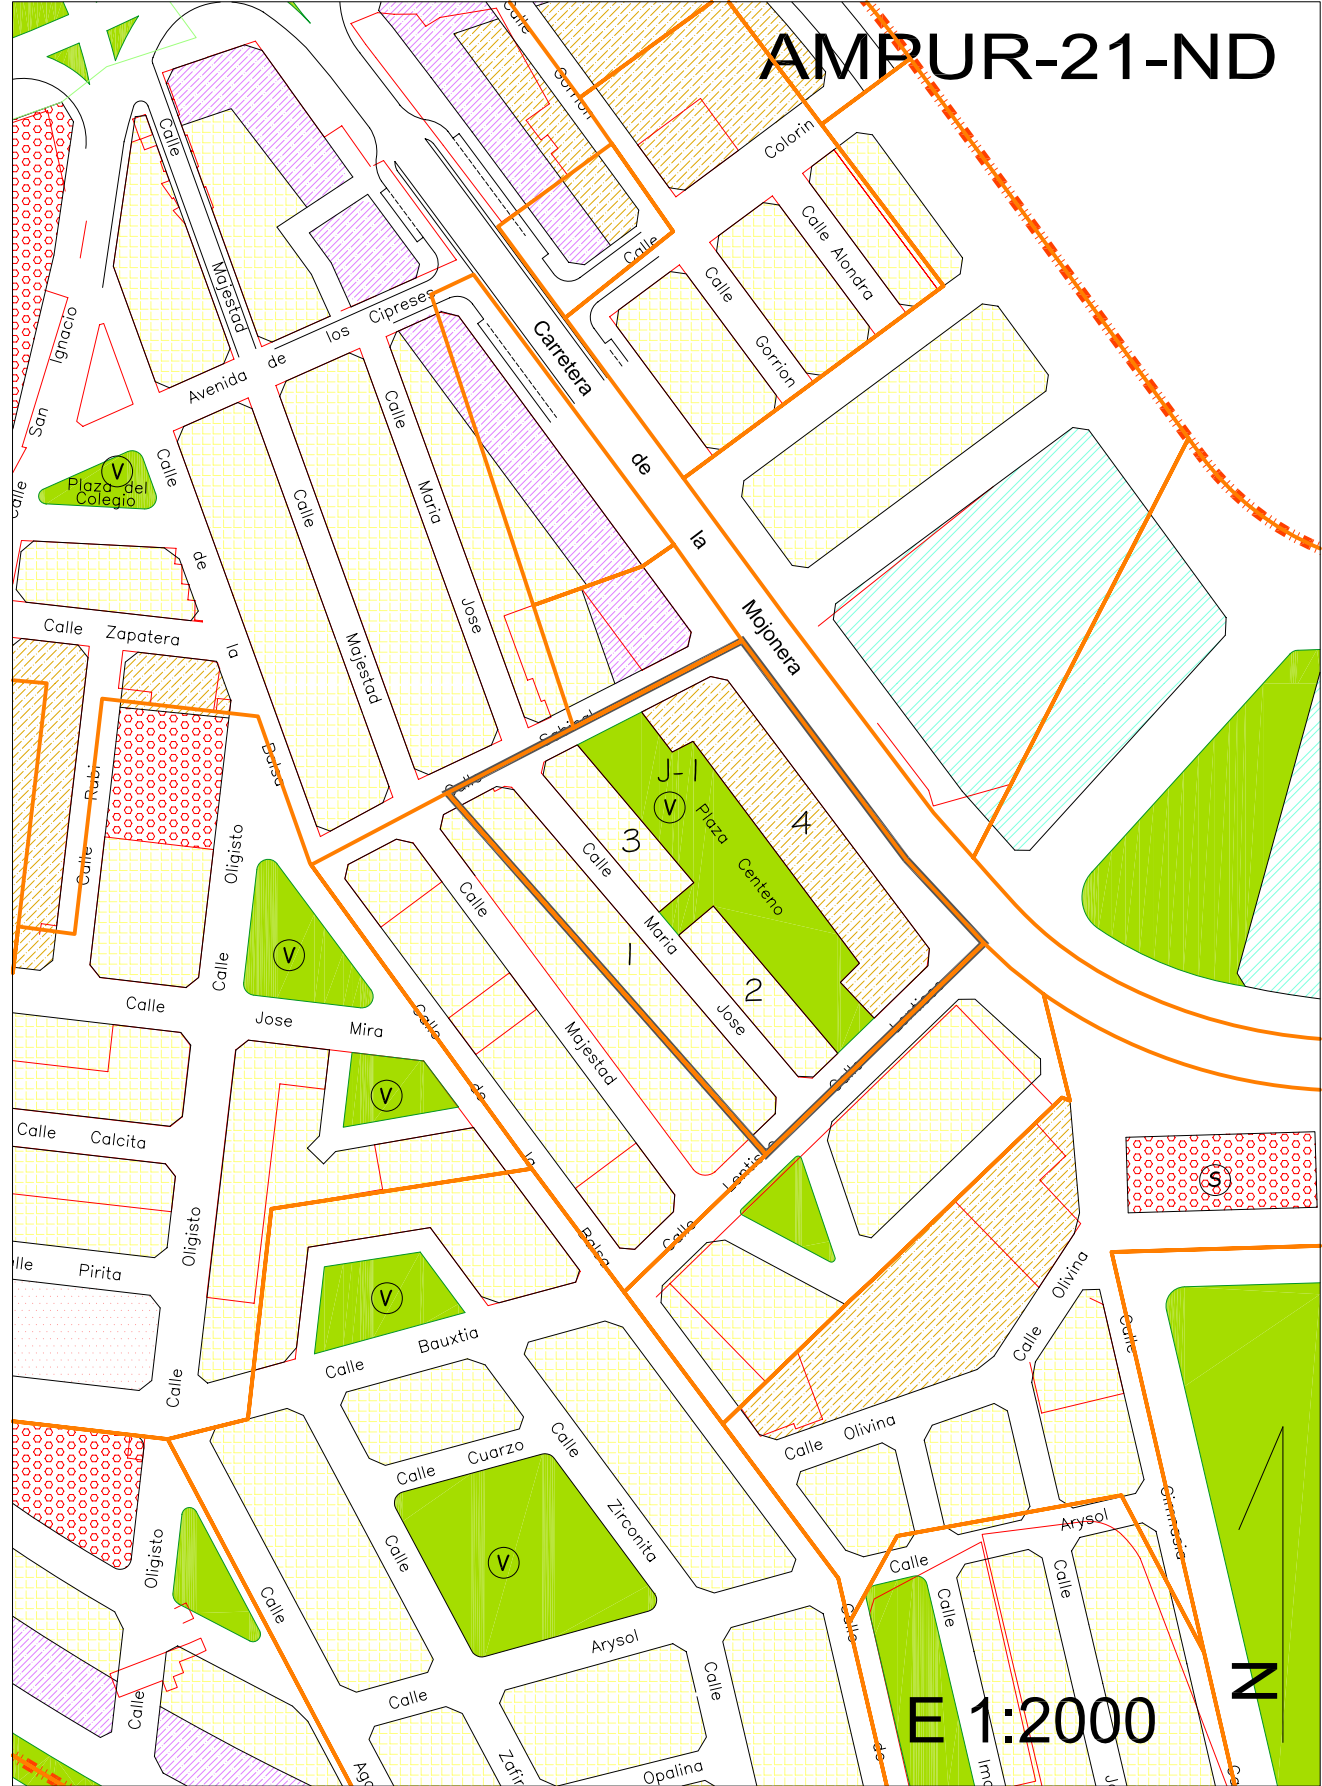


CUADRO RESUMEN DEL AMPUR 22-ND

PARCELAS	SUPERF. m ²	TECHO m ²	Nº APARC.** Uds.	ORDENANZAS				TECHOS				APROVECHAMIENTOS HOMOGENEIZADOS			
				C1 m ²	C2 m ²	C3 m ²	AD m ²	Resd.Plurif. m ²	A.E.Bajo m ²	A.E.Piso m ²	Colectiva m ²	Resd.Unif. m ²	COEFIC. LOCALIZ.	Patrimonializable de las NN.SS u.a.h.	Lucrativo total asignado por el PGOU u.a.h.
1	167,50	318,25	2				167,50	1,00	1,00	1,00	1,00	0,00	318,25	0	
2	2.705,52	5.140,49	26				2.705,52						5.140,49	0	
3 (C.A.)*	1.269,00	2.411,10	12				1.269,00						2.411,10	0	
TOTAL EDIF.	4.142,02	7.869,84	39	0,00	0,00	0,00	4.142,02	0,00	0,00	0,00	0,00	7.869,84	7.870	7.870	
VIALES	2.227,98														
TOTAL UNIDAD	6.370,00														

*Parcelas a permutar a las que se le asigna la edificabilidad media de parcela neta de la unidad.

**Reserva mínima en el interior de la edificación ó parcela

NOTA Por tratarse de una unidad de actuación consolidada por la edificación, se mantiene el aprovechamiento del planeamiento antecedente

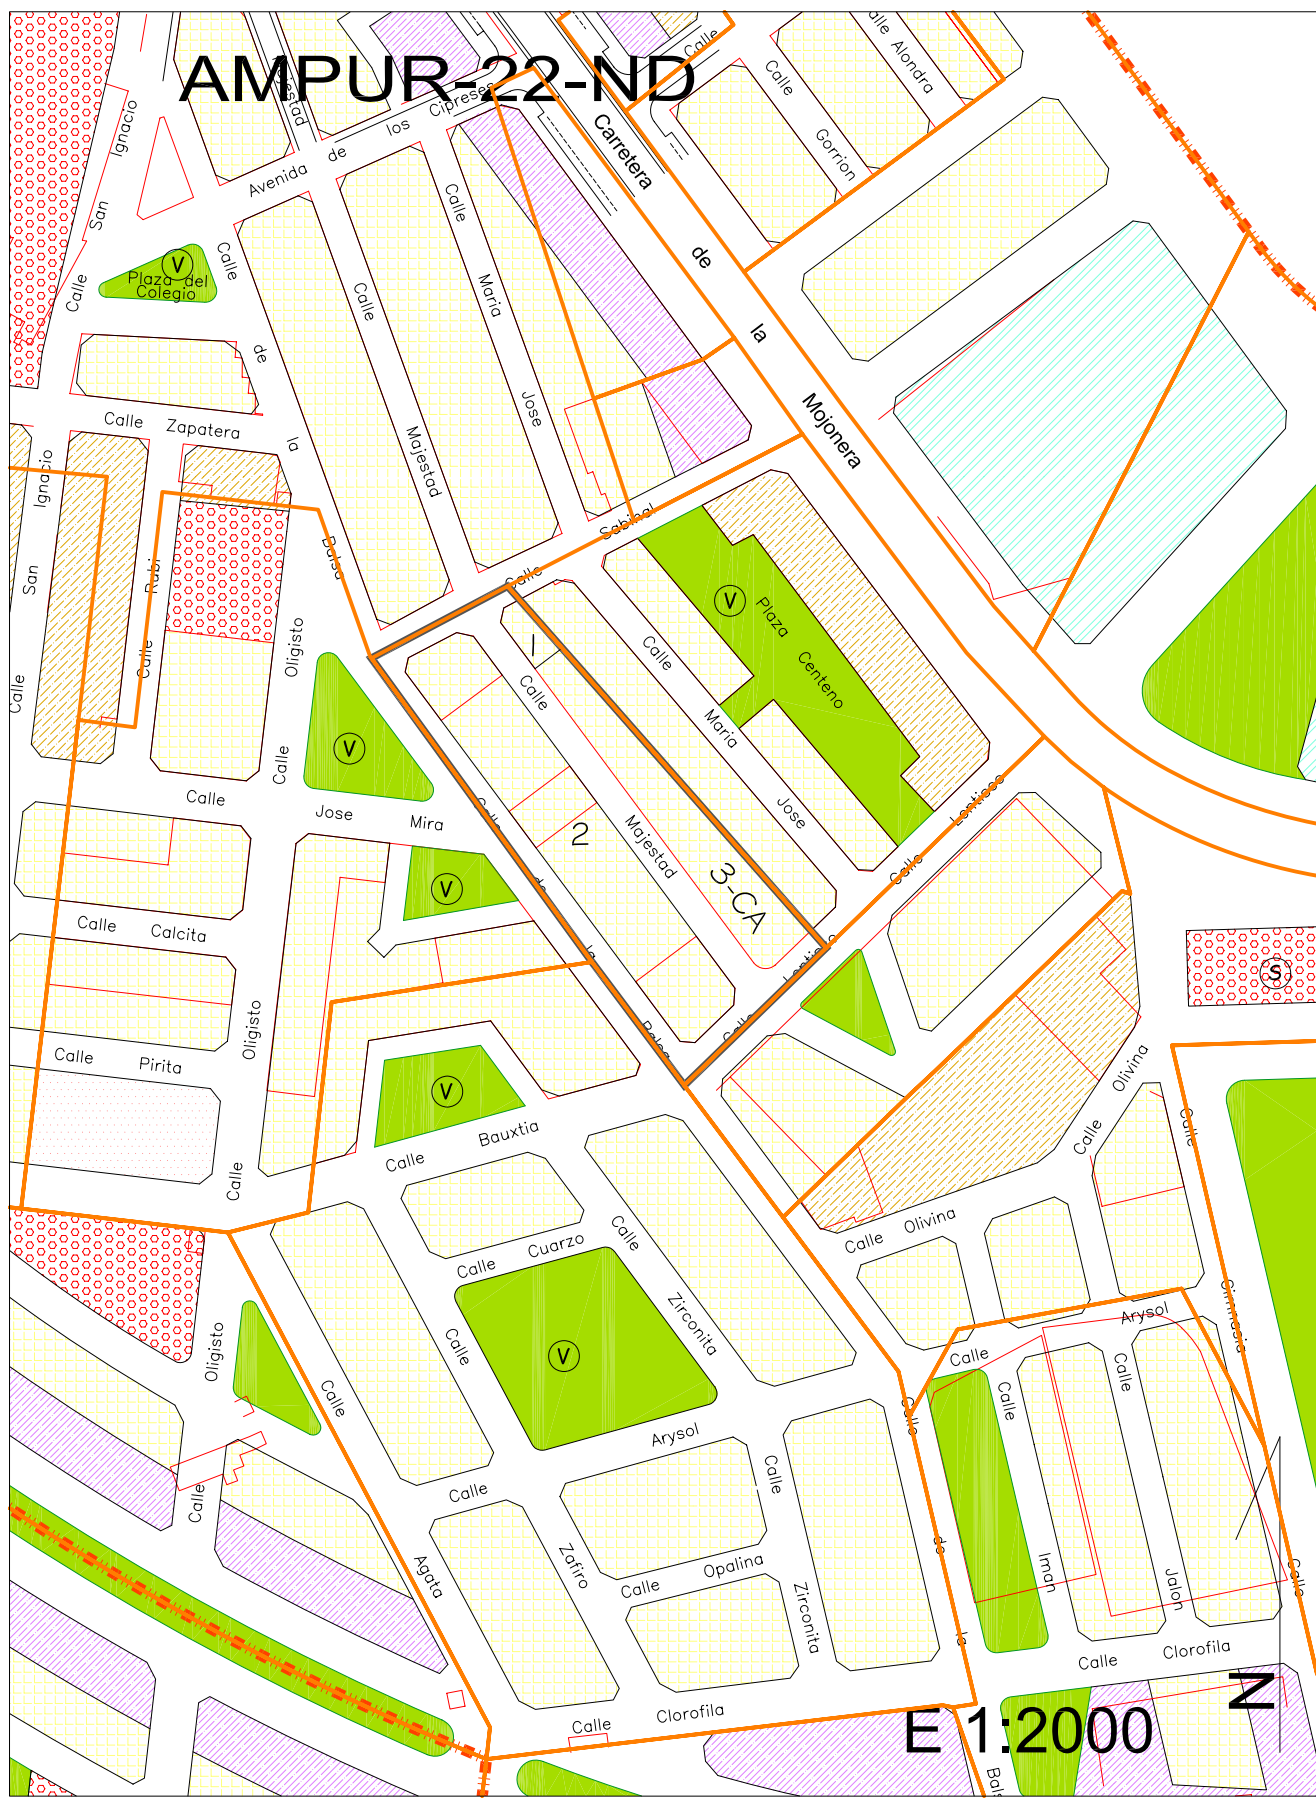


CUADRO RESUMEN DEL AMPUR 23-ND

PARCELAS	SUPERF. m ²	TECHO m ² c	Nº APARC. Uds.	ORDENANZAS				TECHOS				APROVECHAMIENTOS HOMOGENEIZADOS				
				C1 m ² s	C2 m ² s	C3 m ² s	AD m ² s	COEFICIENTES DE HOMOGENEIZACION		Resd.Plurif. m ² c	Colectiva m ² c	Resd.Unif. m ² c	COEFIC. LOCALIZ. 0,41	Patrimonializable de las NN.SS u.a.h.	Lucrativo total asignad por el PGOU u.a.h.	Diferencia u.a.h.
								1,00 m ² c	0,57 m ² c							
M1	2.749,26	6.598,22	25					1,07	0,57	0,79	0,71	6.304	6.304	0		
M4	1.138,77	2.163,66	13		2.749,26		1.138,77	2.281,89	1.066,34	2.163,66		1.545	1.546	0		
M5	727,40	1.382,06	8				727,40			1.382,06		987	987	0		
M6	701,54	1.332,93	8	0,00	0,00		701,54			1.332,93		952	952	0		
TOTAL EDIF.	5.316,97	11.476,87	54	0,00	0,00	2.749,26	2.567,71	2.281,89	1.066,34	4.878,65		9.789	9.789	0		

TOTAL ESP.LI.	0,00
SIPS M2	1.000,00
SANITARIO M3	1.000,00
TOTAL SOCIAL	2.000,00
TOTAL EQUIP.	2.000,00
VIALES	6.981,04
TOTAL UNIDAD	14.298,01

**Reserva mínima en el interior de la edificación ó parcela

NOTA Por tratarse de una unidad de actuación consolidada por la edificación, se mantiene el aprovechamiento del planeamiento antecedente

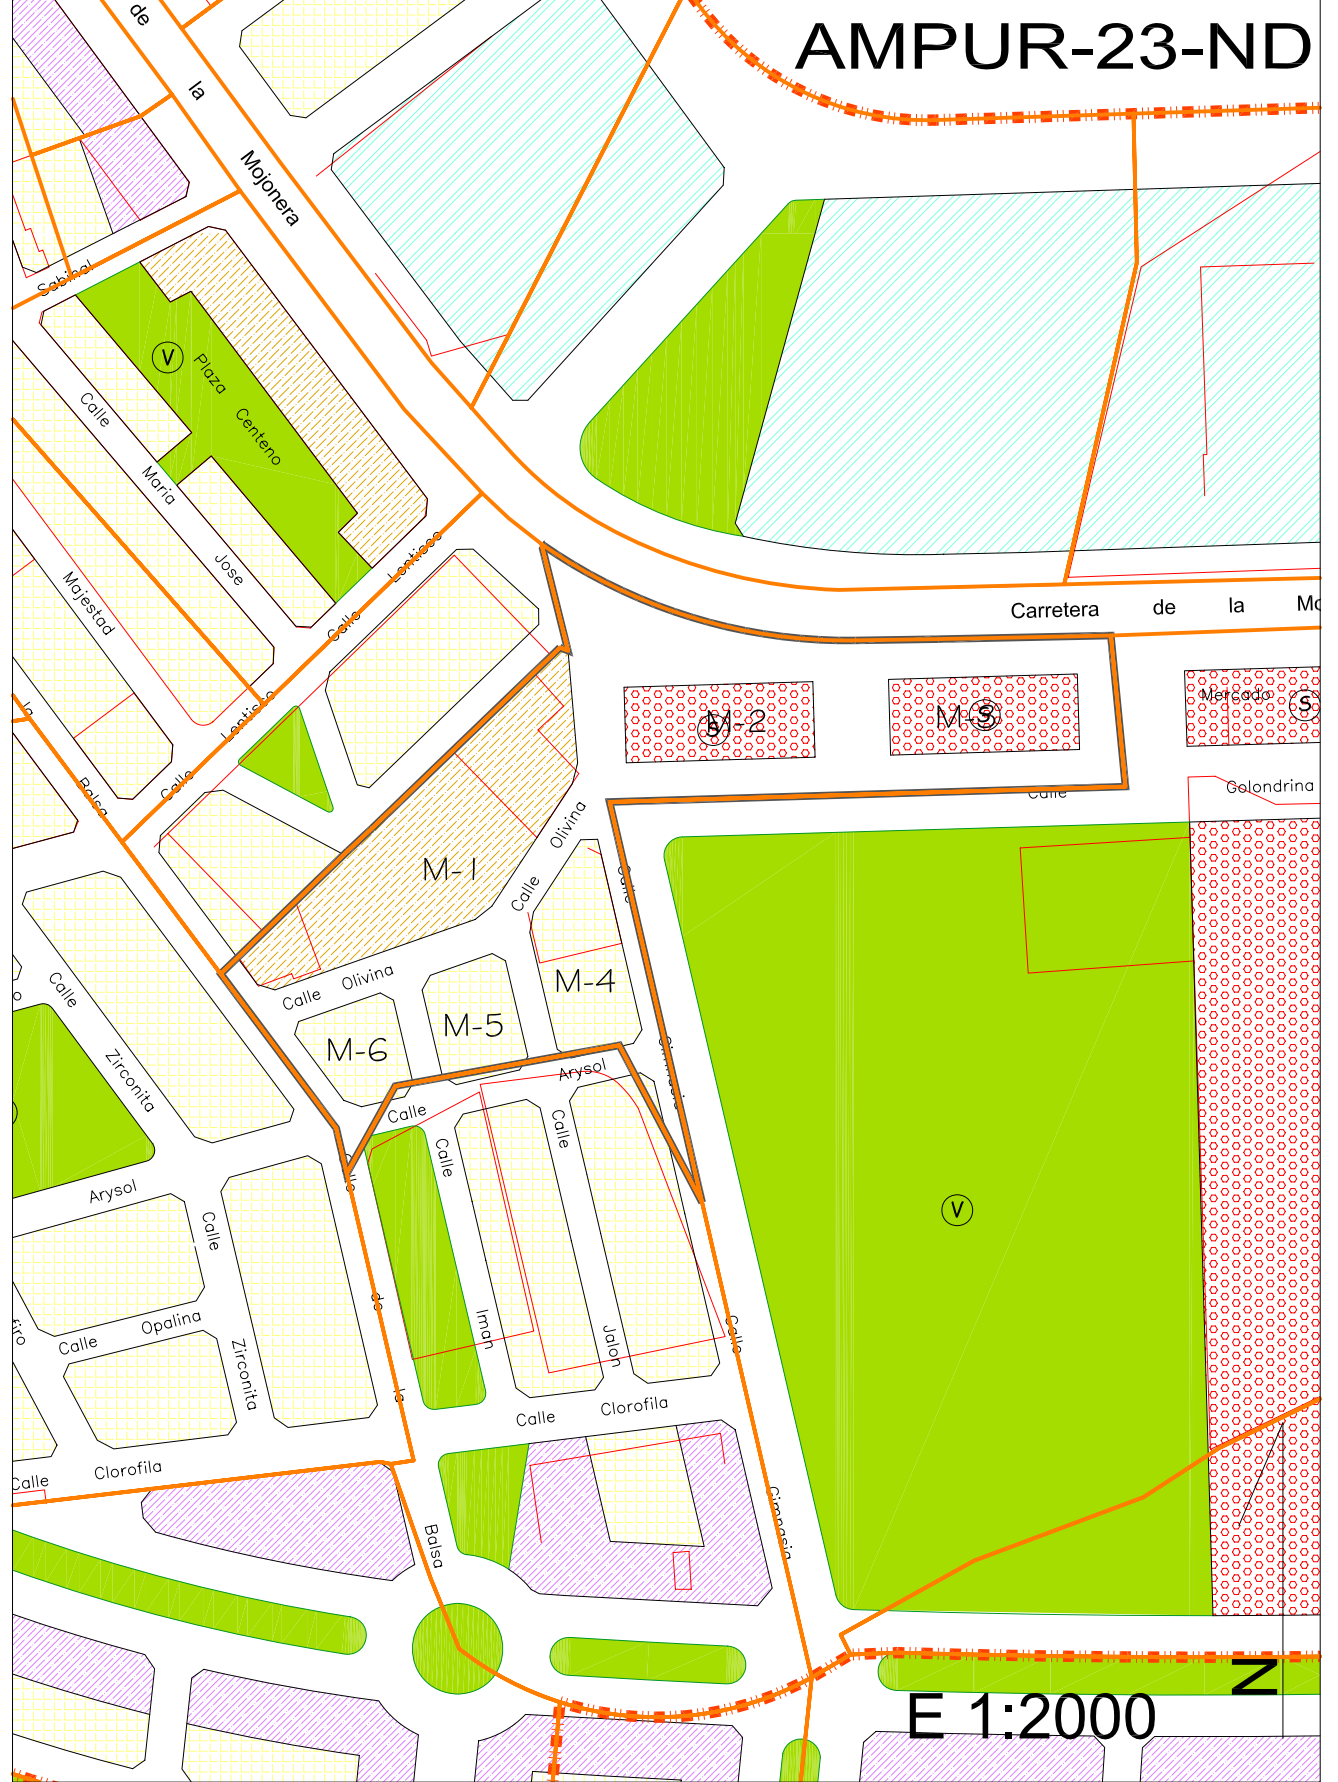

CUADRO RESUMEN DEL AMPUR 25-ND

PARCELAS	SUPERF. m ²	TECHO m ²	Nº APARC.** Uds.	ORDENANZAS				TECHOS					APROVECHAMIENTOS HOMOGENEIZADOS			
				C1	C2	C3	AD	Resd.Plurif.	A.E.Bajo	A.E.Piso	Colectiva	Resd.Unif.	COEFIC. LOCALIZ.	Patrimonializable	Lucrativo	Diferencia
				m ²	m ²	m ²	m ²	m ²	m ²	m ²	m ²	m ²	m ²	#REFI	de las NN.SS	total asignad
1	1,710.98	3,250.86	14				1,710.98	1.00	1.00	1.00	1.00	3,250.86	3,251	3,251	0	
2	1,971.27	3,745.41	20				1,971.27	1.00	1.00	1.00	1.00	3,745.41	3,745	3,745	0	
3A (C.A.)*	633.89	1,204.39	6				633.89	1.00	1.00	1.00	1.00	1,204.39	1,204	1,204	0	
3B	358.61	681.36	2				358.61	1.00	1.00	1.00	1.00	681.36	681	681	0	
4	2,067.58	3,928.40	22				2,067.58	1.00	1.00	1.00	1.00	3,928.40	3,928	3,928	0	
6	1,440.54	2,737.03	12				1,440.54	1.00	1.00	1.00	1.00	2,737.03	2,737	2,737	0	
7A (C.A.)*	657.61	1,249.46	6				657.61	1.00	1.00	1.00	1.00	1,249.46	1,249	1,249	0	
7B	687.76	1,306.74	6				687.76	1.00	1.00	1.00	1.00	1,306.74	1,307	1,307	0	
8	1,868.68	3,550.49	16				1,868.68	1.00	1.00	1.00	1.00	3,550.49	3,550	3,551	0	
9 (C.A.)*	1,020.61	1,939.16	9				1,020.61	1.00	1.00	1.00	1.00	1,939.16	1,939	1,939	0	
TOTAL EDIF.	12,417.53	23,593.31	113	0.00	0.00	0.00	12,417.53	0.00	0.00	0.00	0.00	23,593.31	23,593	23,595	2	

5	2,297.98
10	1,131.88
TOTAL ESP.LI.	3,429.86

Preescolar	
TOTAL DOC.	0.00

TOTAL EQUIP.	3,429.86
---------------------	-----------------

VIALES	10,606.94
---------------	------------------

TOTAL UNIDAD	26,454.33
---------------------	------------------

*Parcelas a permutar a las que se le asigna la edificabilidad media de parcela neta de la unidad.

**Reserva mínima en el interior de la edificación ó parcela

NOTA

Por tratarse de una unidad de actuación consolidada por la edificación, se mantiene el aprovechamiento del planeamiento antecedente

