

CUADRO RESUMEN DEL AMPUR 1-P

PARCELAS	SUPERF. m <sup>2</sup> s	TECHO m <sup>2</sup>	Nº APARC.** Uds.	ORDENANZAS					TECHOS				APROVECHAMIENTOS HOMOGENEIZADOS			
				C1 m <sup>2</sup>	C2 m <sup>2</sup>	C3 m <sup>2</sup>	AD m <sup>2</sup>	AI m <sup>2</sup>	COEFICIENTES DE HOMOGENEIZACION				COEFIC. LOCALIZ. 0.46	Patrimonializable de las NN.SS u.a.h.	Lucrativo total asignado por el PGOU u.a.h.	Diferencia u.a.h.
									Restd.Plurif. 1.00 m <sup>2</sup>	AE Bajo 1.00 m <sup>2</sup>	AE Piso 1.00 m <sup>2</sup>	Colectiva 1.00 m <sup>2</sup>				
P-1	1.005,60	1.706,16	5				1.005,60							1.106	1.106	0
P-2	549,50	604,45	3				549,50							604	604	0
P-3	1.020,00	1.122,00	6				1.020,00							1.122	1.122	0
P-4	1.251,00	1.376,10	8				1.251,00							1.376	1.376	0
P-5	1.090,00	1.199,00	6				1.090,00							1.199	1.199	0
P-6	1.044,00	1.148,40	6				1.044,00							1.148	1.148	0
P-7	1.350,00	1.485,00	7				1.350,00							1.485	1.485	0
P-8	1.452,00	1.597,20	10				1.452,00							1.597	1.597	0
<b>TOTAL EDIF.</b>	<b>8.762,10</b>	<b>9.638,31</b>	<b>51,00</b>	<b>0,00</b>	<b>0,00</b>	<b>0,00</b>	<b>8.762,10</b>	<b>0,00</b>	<b>0,00</b>	<b>0,00</b>	<b>0,00</b>	<b>0,00</b>	<b>0,00</b>	<b>9.638,31</b>	<b>9.638,31</b>	<b>0</b>

V-1 636,00

V-2 955,80

**TOTAL ESP.LI. 1.591,80**

Ú 4.516,00

**TOTAL DOC. 4.516,00**


**TOTAL EQUIP. 6.107,80**

**VIALES 8.929,10**

**TOTAL UNIDAD 23.799,00**

\*\*Reserva mínima en el interior de la edificación ó parcela

**NOTA** Por tratarse de una unidad de actuación consolidada por la edificación, se mantiene el aprovechamiento del planeamiento antecedente

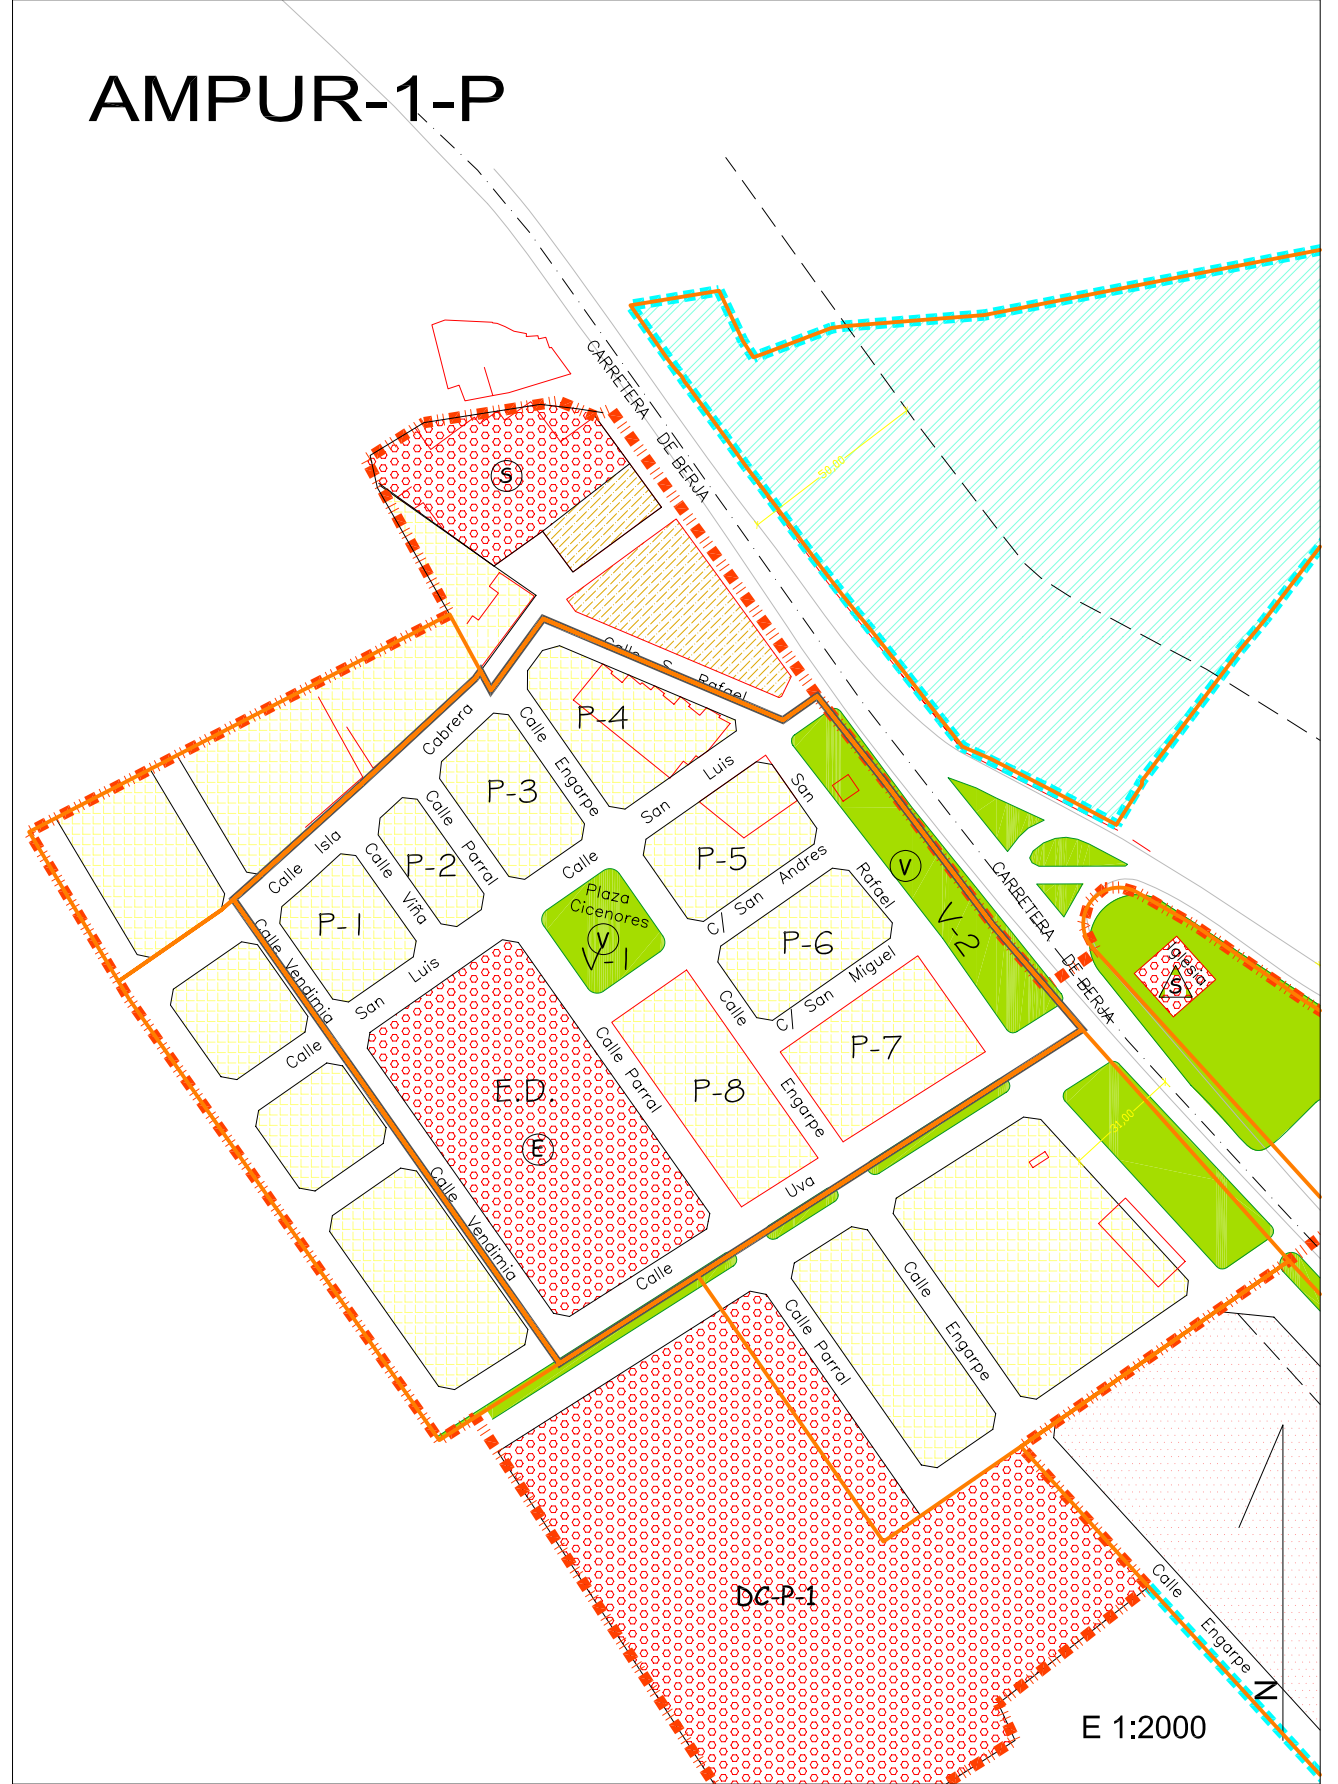


**CUADRO RESUMEN DEL AMPUR 3-P**

PARCELAS	SUPERF. m <sup>2</sup> c	TECHO m <sup>2</sup> c	Nº APARC.** Uds.	ORDENANZAS				TECHOS							APROVECHAMIENTOS HOMOGENEIZADOS					
				C1	C2	C3	AD	Ai	Resd.Plur.	IAE.Bajo	IAE.Piso	Colectiva	Resd.Unif.	COEFIC. DE HOMOGENEIZACION	COEFIC. LOCALIZ.	Patrimonializable procedente de las NN.SS. u.a.h.	Lucretivo total asignad por el PGOU u.a.h.	Diferencia		
1	600,26	660,29	5				600,26											660	0	
2	622,00	684,20	5				622,00											684	0	
3	1.021,82	1.124,00	8				1.021,82											1.124	0	
5	1.342,19	1.476,41	10				1.342,19											1.476	0	
6	1.344,99	1.479,49	10				1.344,99											1.479	0	
7	1.382,17	1.520,39	10				1.382,17											1.520	0	
8	2.108,96	2.319,86	15				2.108,96											2.320	0	
9	1.355,78	1.491,36	11				1.355,78											1.491	0	
<b>TOTAL EDIF.</b>	<b>9.778,17</b>	<b>10.755,99</b>	<b>74,00</b>	<b>0,00</b>	<b>0,00</b>	<b>0,00</b>	<b>9.778,17</b>	<b>0,00</b>	<b>0,00</b>	<b>0,00</b>	<b>0,00</b>	<b>0,00</b>	<b>0,00</b>	<b>0,00</b>	<b>0,00</b>	<b>0,00</b>	<b>10.755,99</b>	<b>10.755,99</b>	<b>0,00</b>	
V-1	3.010,54																			
V-2	272,26																			
V-3	564,78																			
<b>TOTAL ESP.LI.</b>	<b>3.847,58</b>																			
PREESCOLAR EF	3.726,19																			
<b>TOTAL DOC.</b>	<b>3.726,19</b>																			
SIPS-4	2.465,29																			
<b>TOTAL SOCIAL</b>	<b>2.465,29</b>																			
<b>TOTAL EQUIP.</b>	<b>10.039,06</b>																			
<b>VIALES</b>	<b>15.993,00</b>																			
<b>TOTAL UNIDAD</b>	<b>35.810,23</b>																			

\*\*Reserva mínima en el interior de la edificación ó parcela  
 Por tratarse de una unidad de actuación consolidada por la edificación, se mantiene el aprovechamiento del planeamiento antecedente

**NOTA**

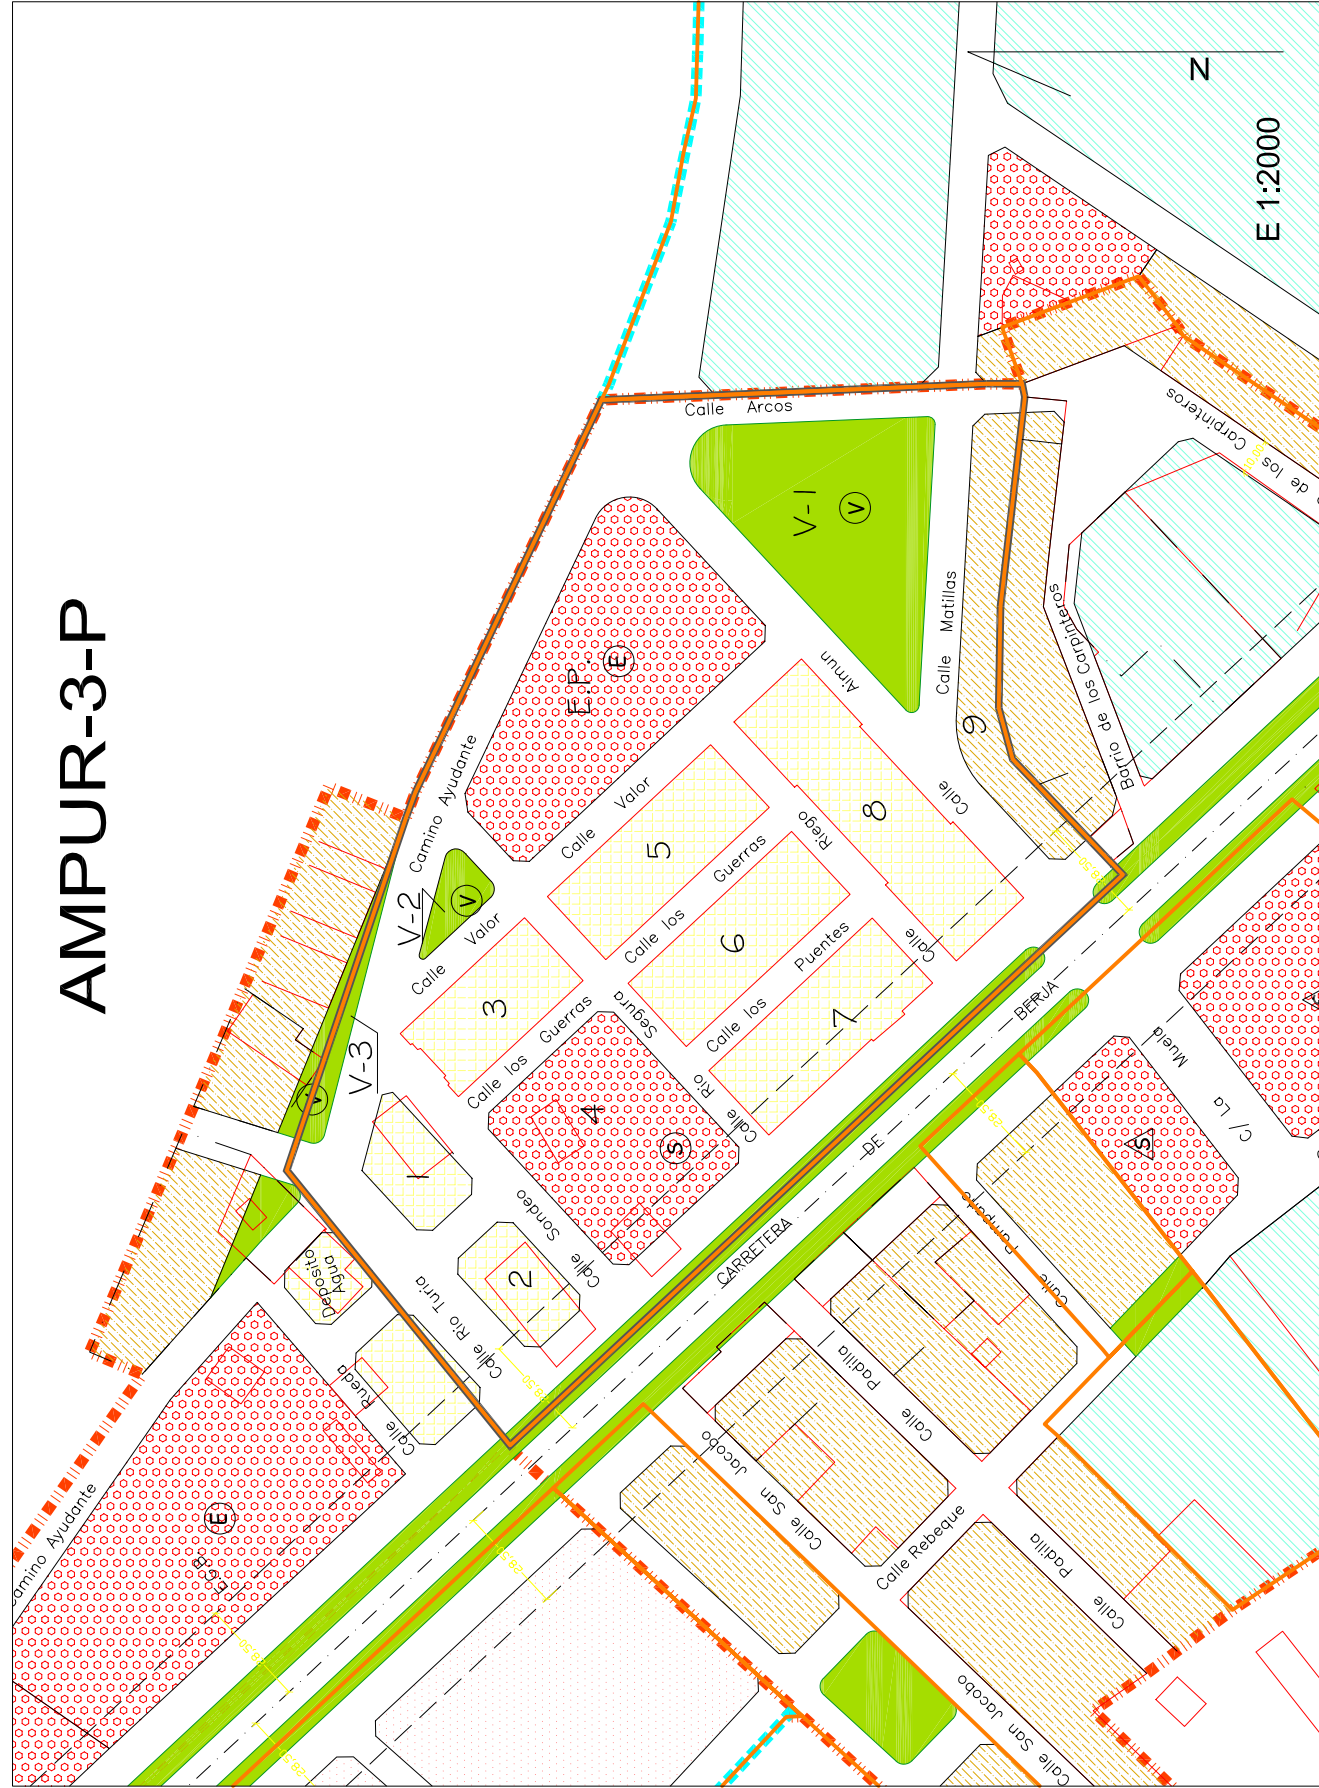

CUADRO RESUMEN DEL AMPUR 2-AS-P

PARCELAS	SUPERF. m <sup>2</sup>	TECHO m <sup>2</sup>	Nº APARC. Uds.	ORDENANZAS			TECHOS			APROVECHAMIENTOS HOMOGENEIZADOS		
				AE1 m <sup>2</sup>	C3 m <sup>2</sup>	AD m <sup>2</sup>	A.E.2 m <sup>2</sup>	Colectiva m <sup>2</sup>	Resd.Unif. m <sup>2</sup>	Patrimonializable de las NN.SS u.a.h.	Lucrativo total asignado por el PGOU u.a.h.	Diferencia u.a.h.
P-1	22.335,00	15.264,00		22.335,00			15.264,00			15.264	15.264	0
<b>TOTAL EDF.</b>	<b>22.335,00</b>	<b>15.264,00</b>		<b>22.335,00</b>			<b>15.264,00</b>			<b>15.264</b>	<b>15.264</b>	<b>0</b>
*Son equipamientos privados												
<b>SIPS</b>												
P-2* Guardería (priv.)	1.250,00											
P-3* Deportivo (priv.)	3.112,00											
<b>TOTAL SIPS</b>	<b>4.362,00</b>											
<b>TOTAL EQUIP.</b>												
<b>Privados</b>	<b>569,00</b>											
<b>Públicos</b>	<b>447,00</b>											
<b>VIALES</b>	<b>1.016,00</b>											
<b>TOTAL UNIDAD</b>	<b>27.713,00</b>											

