


VISADO EST
11 MAYO 2006

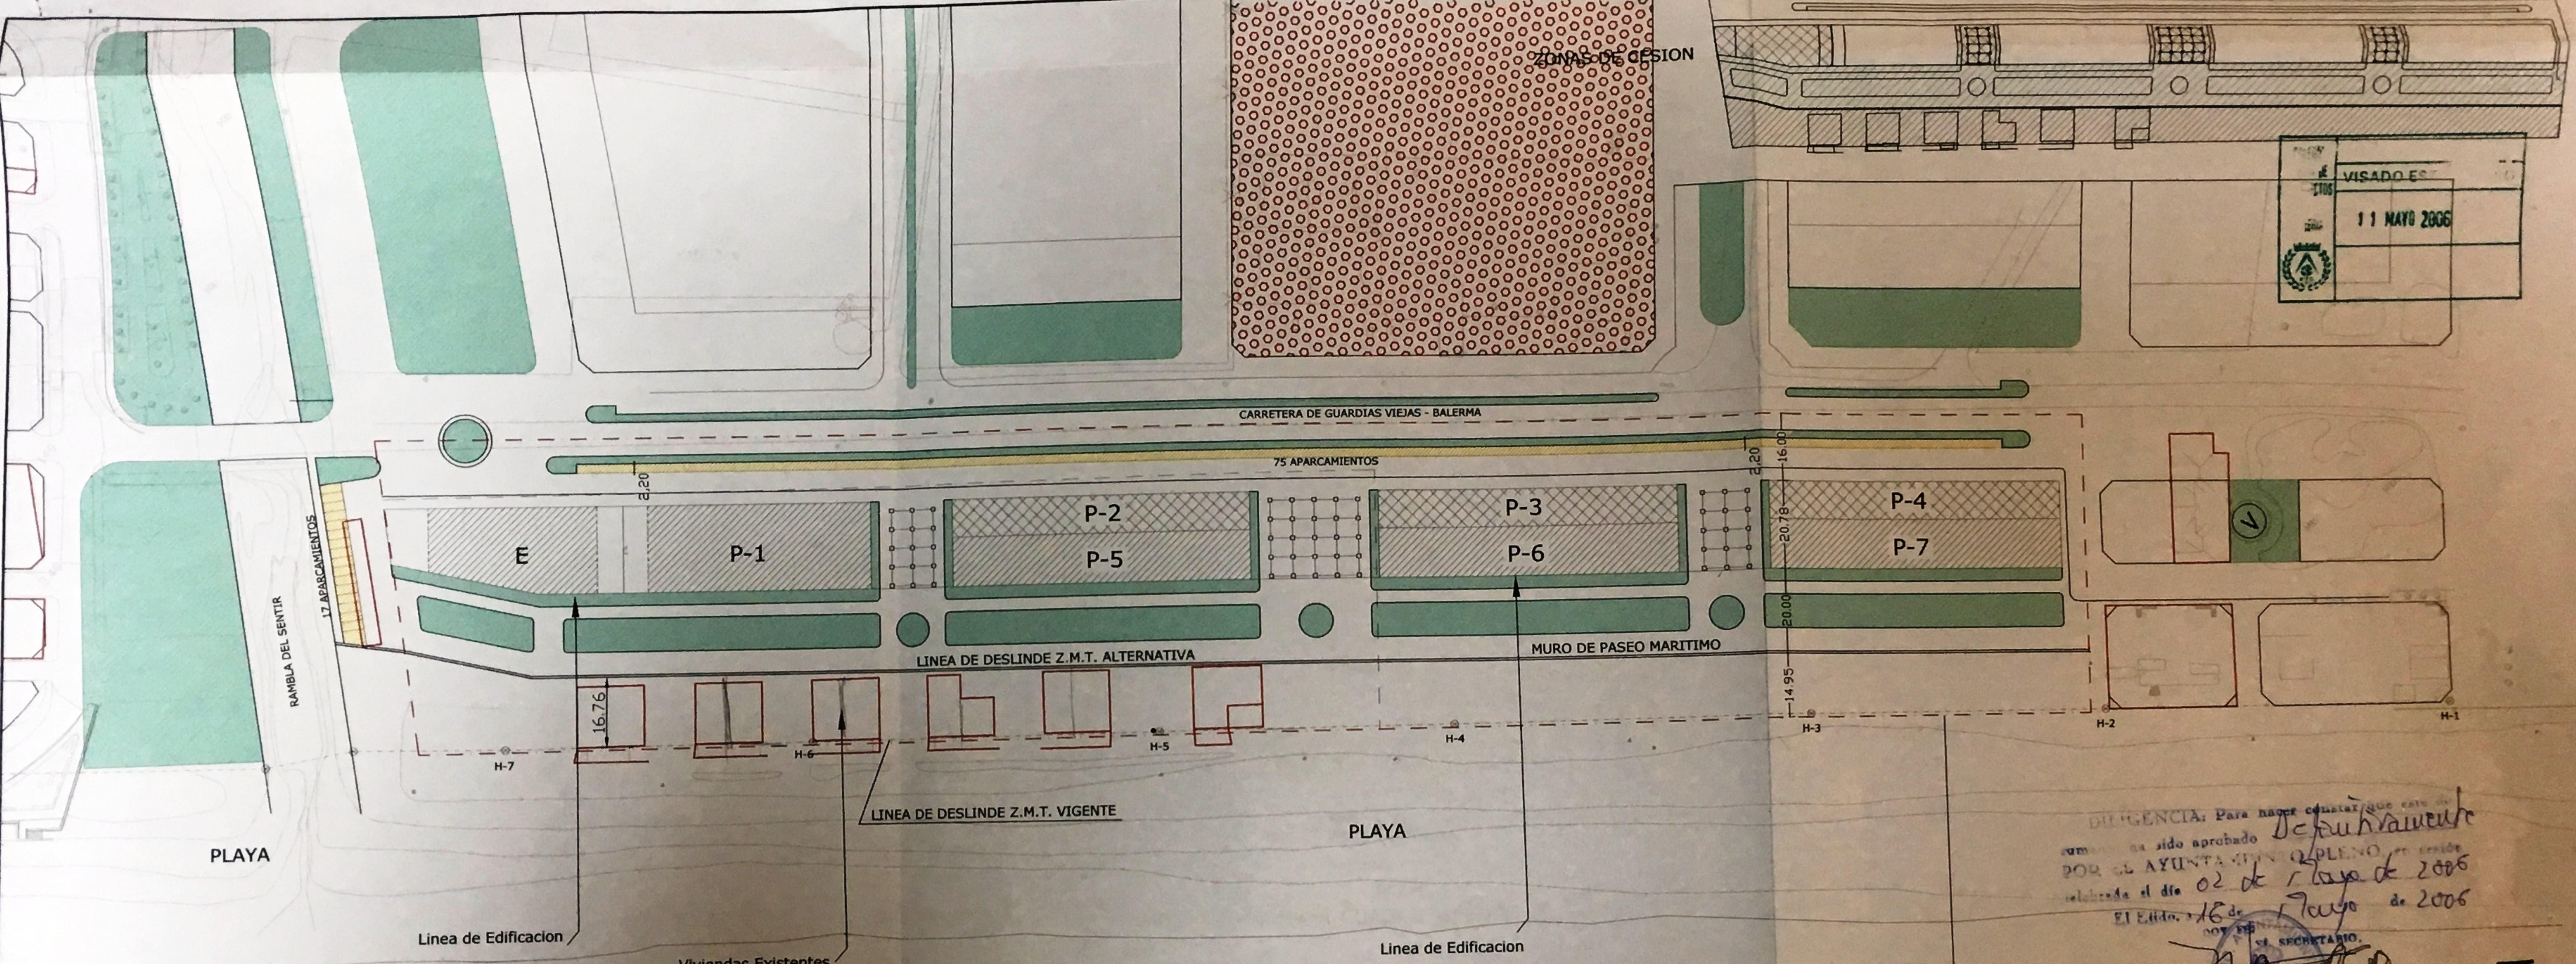

(*) CON LAS VARIABLES CONTEMPLADAS EN EL APARTADO DE ORDENANZAS

CUADRO RESULTANTE DE LA ORDENACION

PARCELA	SUP/m2	TECHO/m2	Nº APARCAM.	ORDENANZA	USOS	Nº VIVIENDAS
P1	1.211,6	5.047	30	C1 (*)	HOTELERO	0
P2	639	2.598,3	15	AD:	RESD.	12
P3	639	2.598,3	15	AD:	RESD.	12
P4	639	2.598,4	15	AD:	RESD.	12
P5	836,38	2.946	20	C1 (*)	RESD.	35
P6	836,38	2.946	20	C1 (*)	RESD.	35
P7	836,38	2.946	20	C1 (*)	RESD.	35
TOTAL	6.647,74	21.679	135			141

VIARIO 3.048 M2

CESIONES

	ESPACIOS LIBRES - PASEO MARITIMO Servidumbre de proteccion	8.040 m2
	ESPACIOS LIBRES - PEATONALES	1.492,26 m2
	ZONA DE PLAYA	6.612 m2
	S.I.P.S. (E)	1010 m2
	TOTAL RESERVAS - DOTACIONES	17.154,26 m2

LIMITE AMPUR-6-BA

DILIGENCIA: Para hacer constar que este plan
ha sido aprobado
POR EL AYUNTAMIENTO EN PLENO en sesion
celebrada el dia 02 de Mayo de 2006
El Edil. 16 de Mayo de 2006

SECRETARIO

ORDENACION PROPUESTA Y ORDENANZAS DE APLICACION E. 1/1000
MODIFICACION DEL P.E.R.I. AMPUR-6-BA
BALERMA - EL EJIDO
PROPIETARIO: EJIDO NORTE S.A.
ARQUITECTOS: Jose Manuel Gutierrez Cadifanos
2004/16 Francisco Escobar Perez FEBRERO - 2004

5