



ZONA DEPORTIVA

CARRETERA DE GUARDIAS VIEJAS - BALERMA

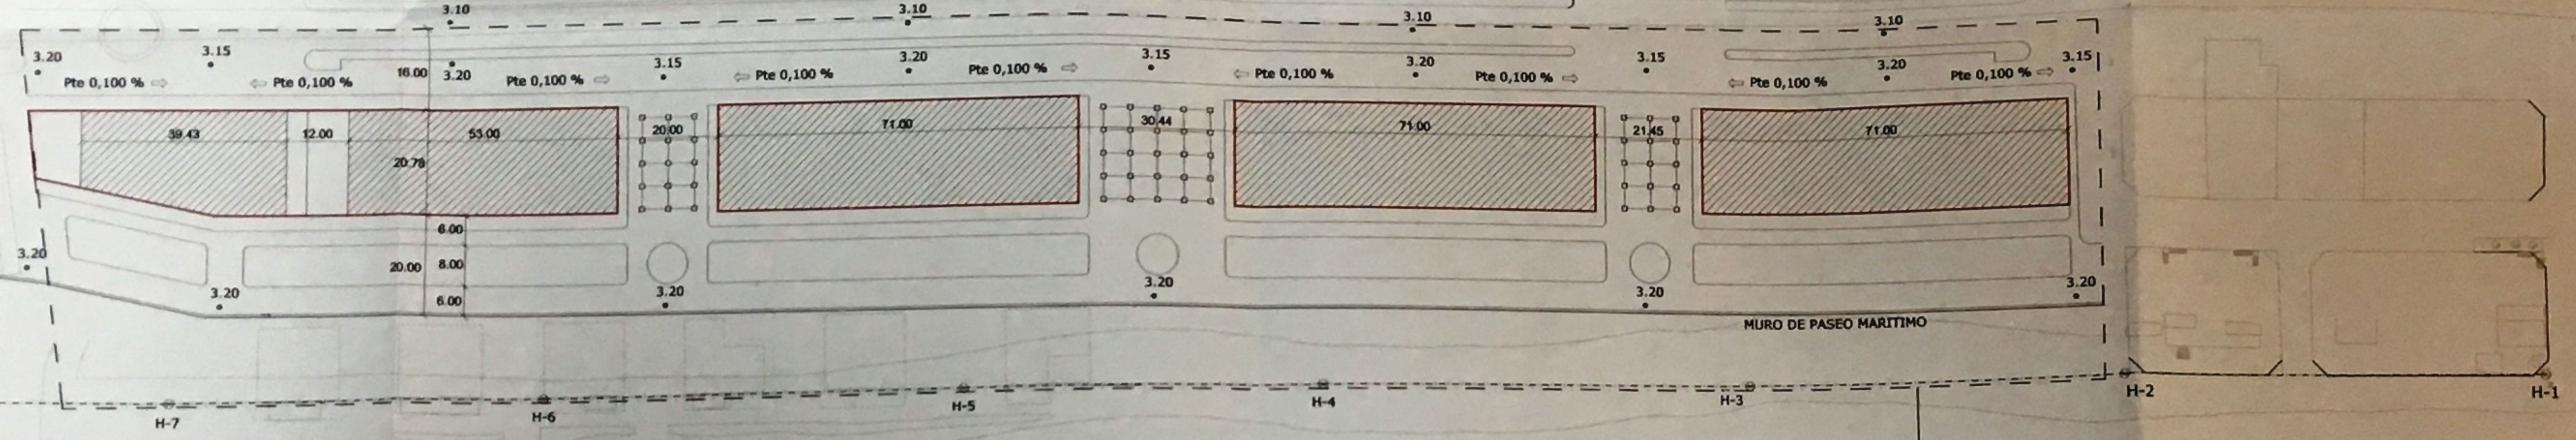

PLAYA

LIMITE AMPUR-6-BA

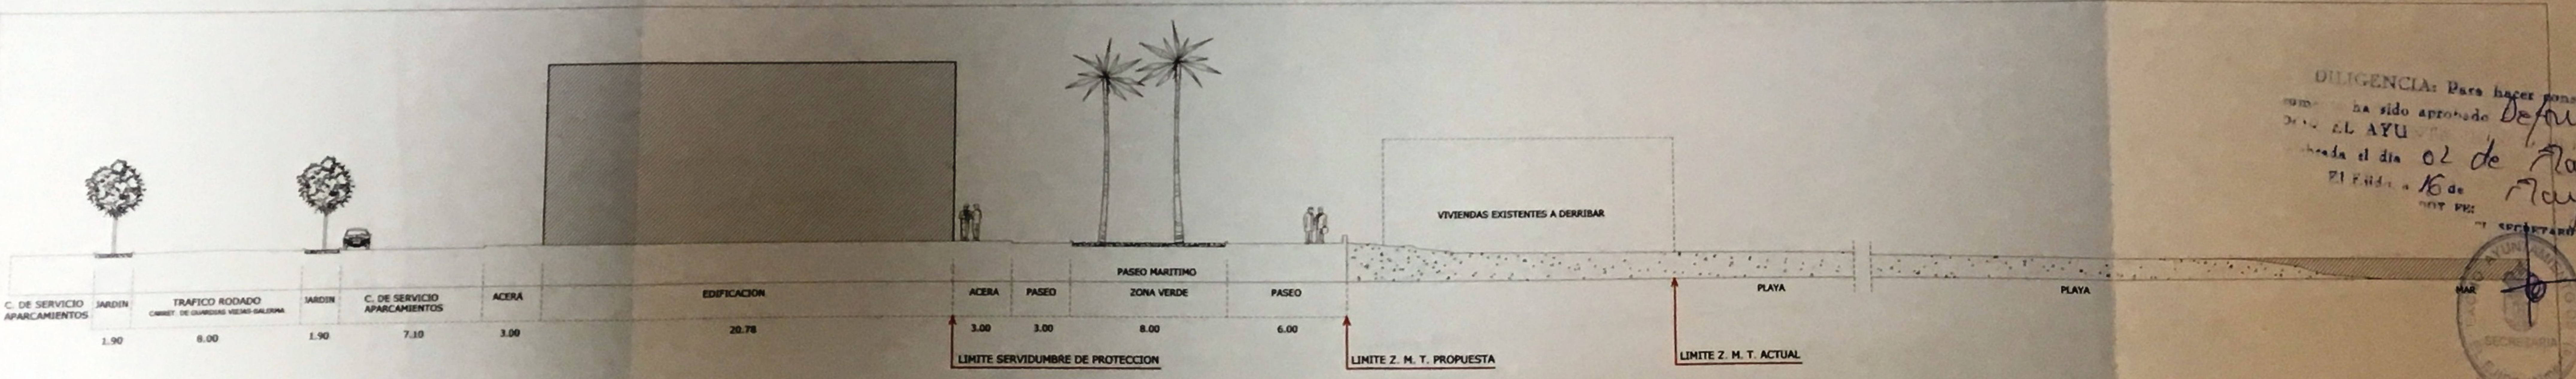

SECCION TRANSVERSAL

VISADO ES

11 MAYO 2006

[Signature]

7

DILIGENCIA: Para hacer constar que este proyecto ha sido aprobado definitivamente por el AYU el día 02 de Mayo de 2006. El E. Jido a 16 de Mayo 2006.

[Signature]

RED VIARIO, ACOTADO, TRAZADO, RASANTES Y S. TRANSVERSAL E. 1/1000

MODIFICACION DEL P.E.R.I. AMPUR-6-BA

BALERMA - EL EJIDO

PROPIETARIO: EJIDO NORTE S.A.
 ARQUITECTOS: Jose Manuel Gutierrez Cadiflanos
 Francisco Escobar Perez

FEBRERO - 2004

2004/16