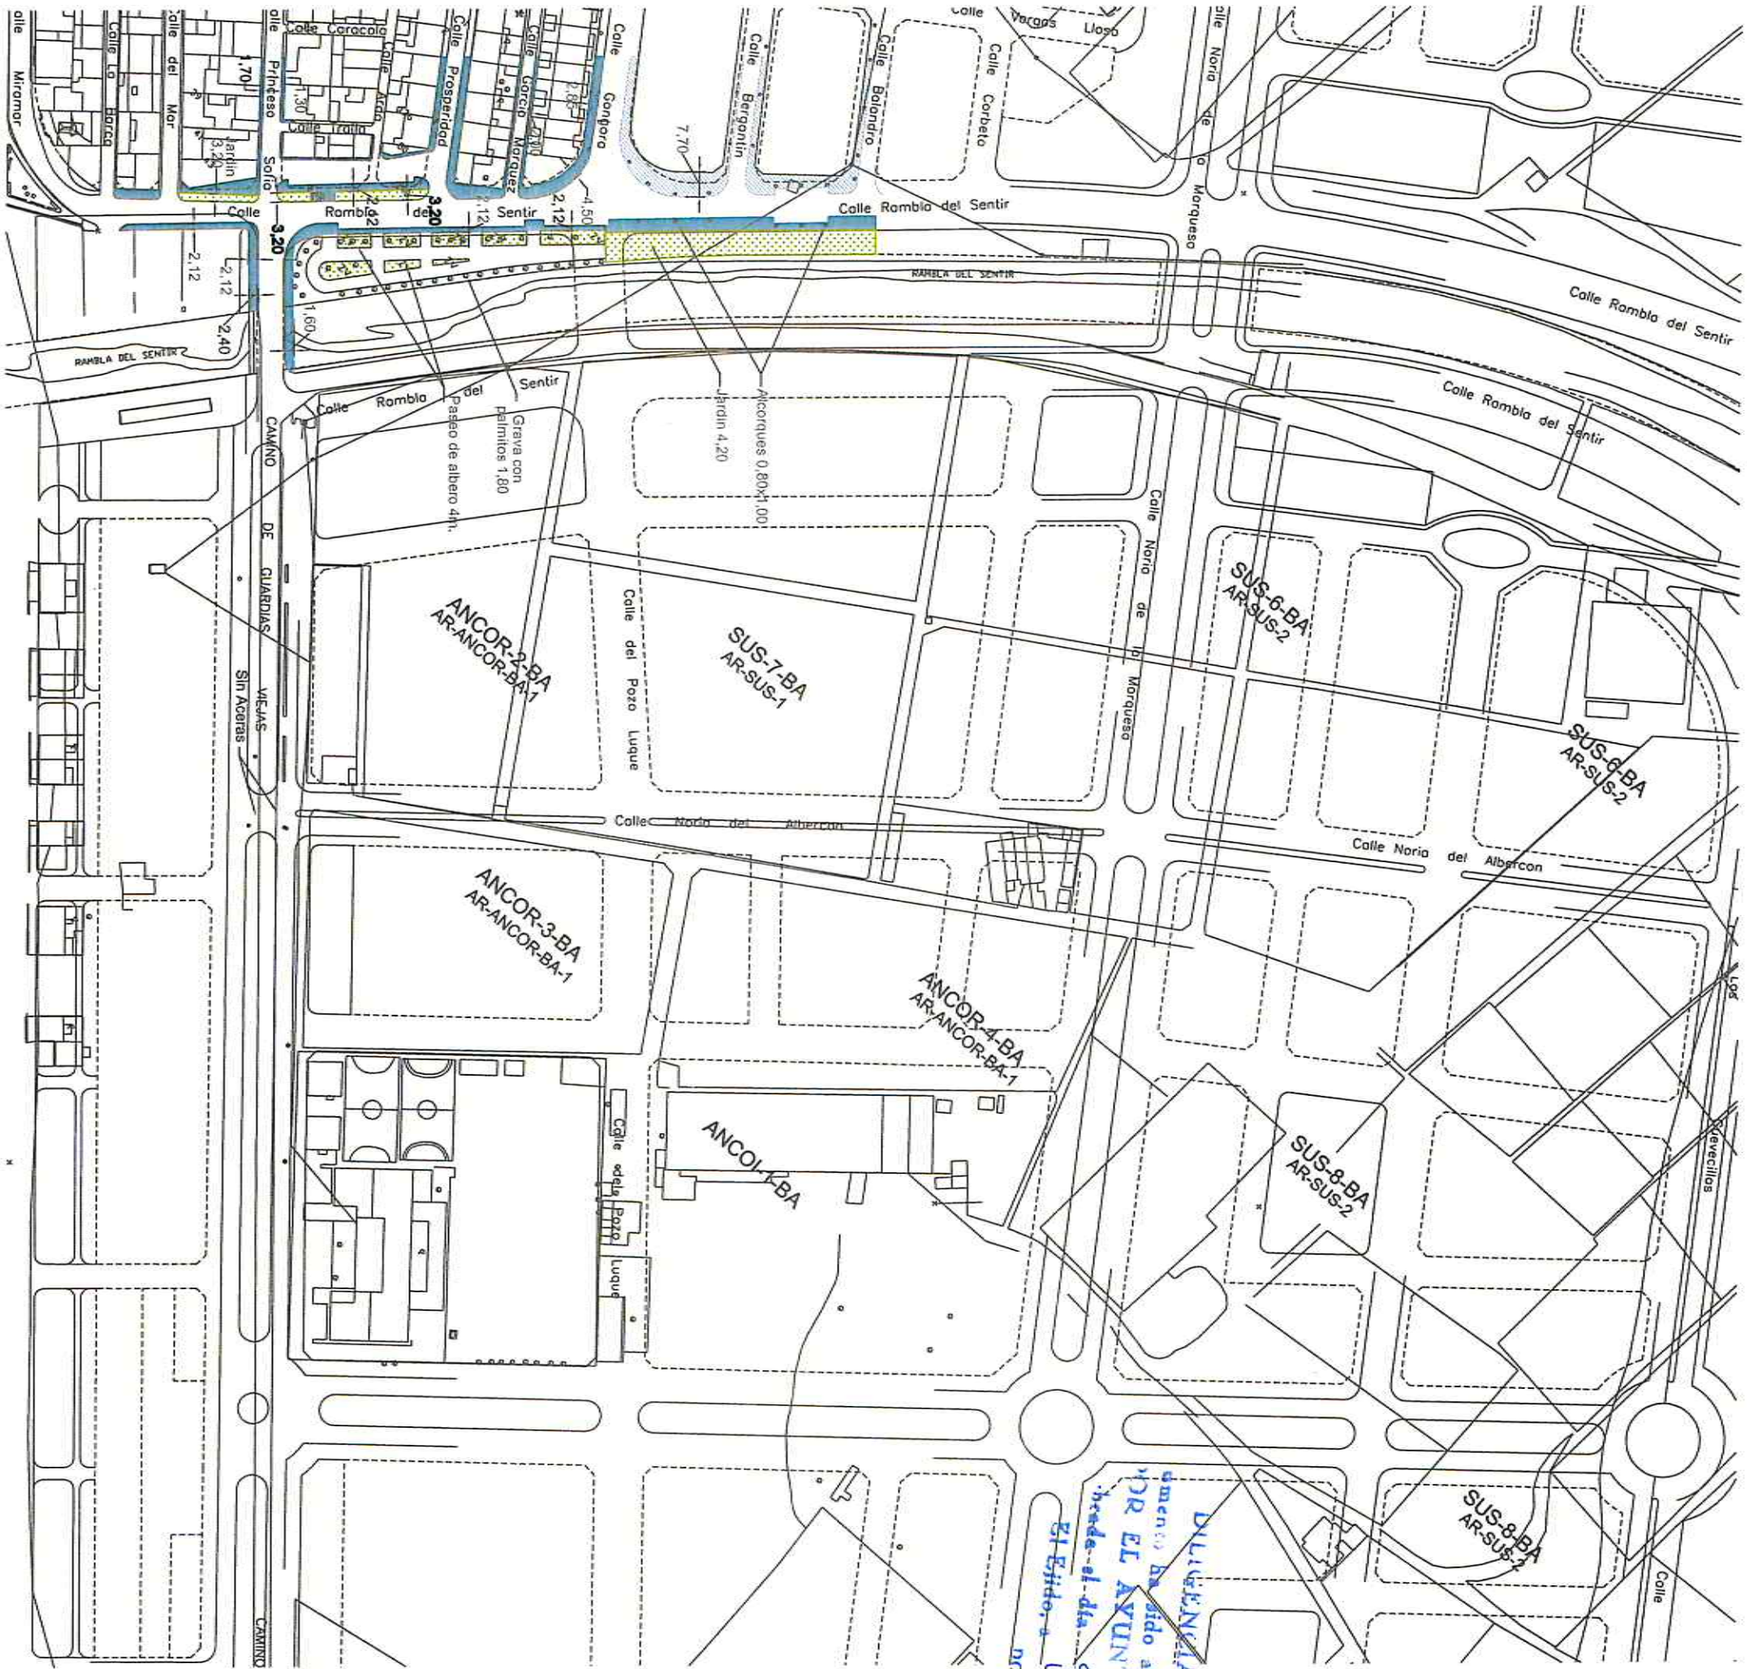

LEYENDA DE PAVIMENTACIÓN

SOLO BORDILLO

BORDILLO Y ACERA CON SOLERA

ZONA DE JARDIN

ACERA ENSOLADA

DILIGENCIA: Para hacer constar que este documento ha sido aprobado definitivamente POR EL AYUNTAMIENTO PLENO, en sesión celebrada el día 9 DE DICIEMBRE DE 2009
El Ejido, a 4 de ENERO de 2010
DOY FE:
EL SECRETARIO

COLEGIO OFICIAL DE ARQUITECTOS DE ALMERIA
VISADO ESTATUTARIO
10 NOV. 2009
Visado exclusivamente estatutario. No debe tratarse de documento de planeamiento

PLAN PARCIAL DEL SECTOR SUS- 6-BA — BALERMA. EL EJIDO. ALMERÍA

PROMOTOR: ALTAMIRA S.L.

Autor del plan: ISABEL RUBIO MINGUEZ. Arquitecto

PLANO- Nº I- 5-4

INFRAESTRUCTURAS BÁSICAS

Planta de acera

OCTUBRE 2009

ESCALA 1:2000

I_5 infraestructuras existentes.dwg