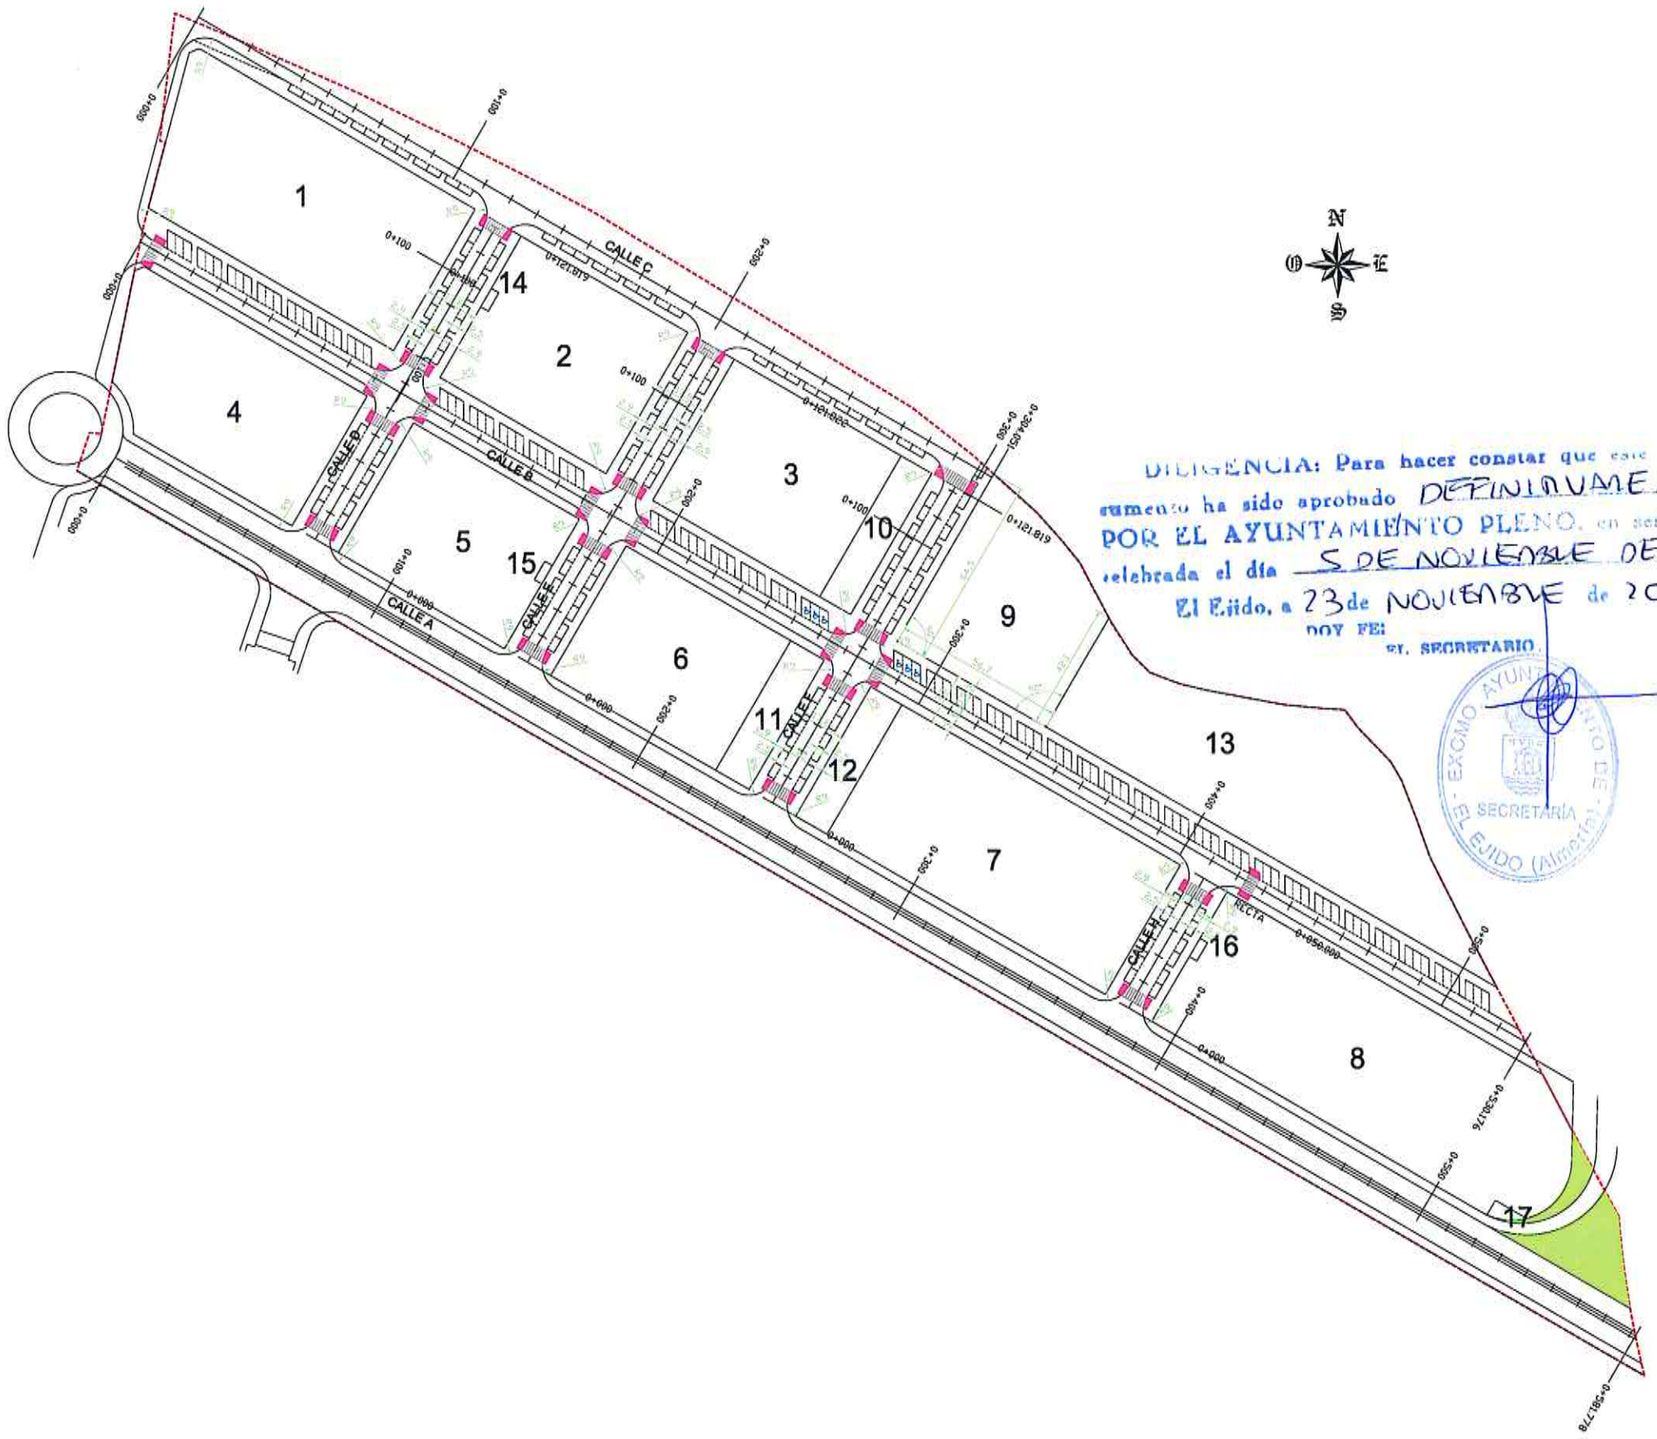

DILIGENCIA: Para hacer constar que este documento ha sido aprobado DEFINITIVAMENTE POR EL AYUNTAMIENTO PLENO, en sesión celebrada el día 5 DE NOVIEMBRE DE 2007

El Ejido, a 23 de NOVIEMBRE de 2007

DOY FE:

EL SECRETARIO

EXCMO. AYUNTAMIENTO DE EL EJIDO (Almería) SECRETARÍA

COLEGIO DE INGENIEROS DE CAMINOS CANALES Y PUERTOS

20.11.07 020227

VISADO DEMARCACION DE ANDALUCIA

Promotor:			Proyecto:	Fecha:	Escala:	Plano:	Plano:
DESARROLLO URBANISTICO DE EL EJIDO S.L.	**LANDURBS, S.L.** C.I.F.: B- 04465480 C/ Rigoberta Menchú, 1 04120 ALMERIA	INGENIERO DE CAMINOS FEDERICO GARCIA GONZALEZ COLEGIADO Nº 10.086	PLAN PARCIAL SECTOR SUS-62-SD EL EJIDO (ALMERIA)	SEPTIEMBRE 2006	1/1000	RED VIARIA. PEPLANTA GENERAL	P-3 Hoja 1 de 4