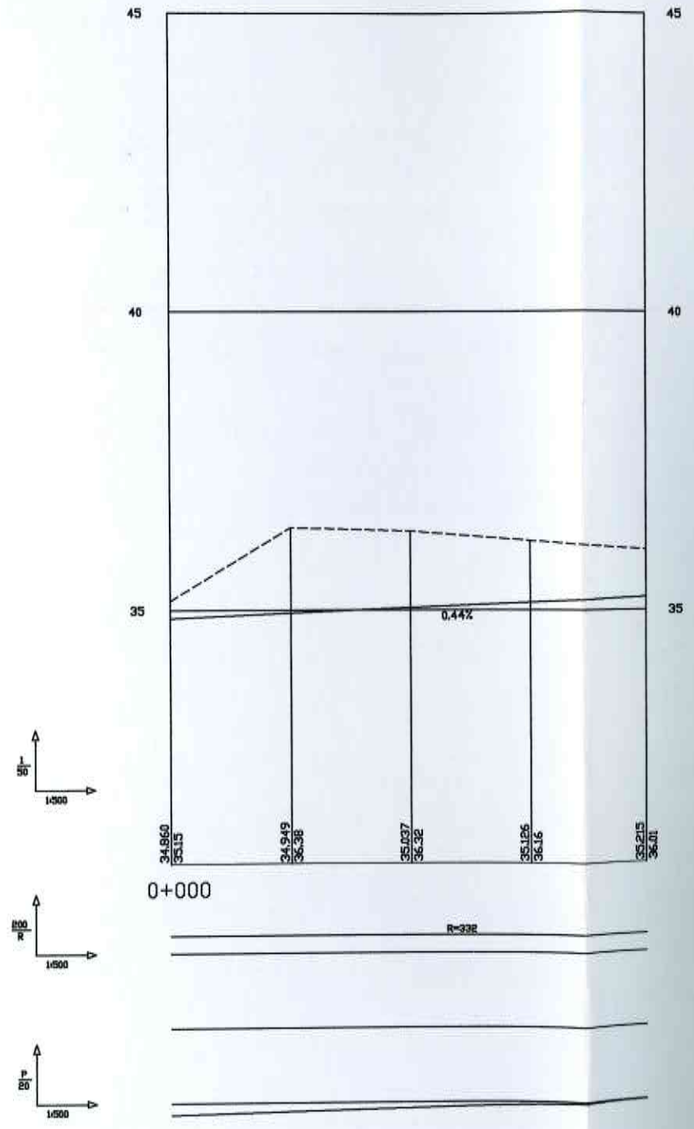

...GENCIA: Para hacer constar que este do...
...ha sido aprobado DEFINITIVAMENTE
...R EL AYUNTAMIENTO PLENO, en sesión
...rada el día 9 DE DICIEMBRE DE 2009
El Ejido, a 30 de DICIEMBRE de 2009
DOY FE:
EL SECRETARIO.

EXCMO. AYUNTAMIENTO DE EL EJIDO (ALMERIA) SECRETARIA

ARQUITECTOS REDACTORES:
JOSÉ Mª ECHARTE RAMOS Colegiado 10233
PABLO JOSÉ LACAMBRA CARRAL Colegiado 10789
Colaborador IGNACIO BÉRTIZ COLOMER Colegiado 10219

www.consultoresyasociados.net
Consultores & Asociados
Cl Martínez Campos, 28 - 04001 ALMERIA
Tel 950 292222 // Fax 950 271 282

FECHA: MARZO 2009
EXPTE.: PP_NORIAS_SUS7
ESCALA: 1:1000
SUSTITUYE: FEB 2009
HOJA 12 DE 13

Nº DE PLANO: P.2

PROYECTO: PLAN PARCIAL SECTOR SUS-7-ND
ACCIÓN: LAS NORIAS DE DAZA- EL EJIDO (ALMERÍA)
RED VIARIA/PERFIL LONGITUDINAL VIAL J

Martínez Campos, 21 79 4. 04001 ALMERIA (ESPAÑA) Tel./Fax 950 250 193 Email: B_E@telefonica.net

COLEGIO OFICIAL DE ARQUITECTOS DE ALMERÍA
VISADO ESTATUTARIO.
Visado exclusivamente estatutario al tratarse de documento de planeamiento.

0233 JOSE Mª ECHARTE RAMOS
0199 PABLO JOSE LACAMBRA CARRAL
0219 IGNACIO BERTIZ COLOMER

Exp. 07-00429-MT (Ref. 09-0003320-021-05905)
02/04/09 - Pág. 1 de 1